


**LEGENDA**

- Nuova asse di progetto
- Recinzioni di cantiere
- ▨ Pavimentazione stradale esistente da demolire
- ▨ Pavimentazione stradale, strade secondarie esistenti da demolire.
- ▨ Opere esistenti da demolire
- ▨ Opere esistenti da mantenere
- Tombini esistenti da demolire
- Muro esistente da demolire
- Cordolo esistente da demolire
- Guard Rail esistente da demolire
- Spartitraffico centrale da demolire
- Cunetta da demolire
- ▨ Edifici da demolire

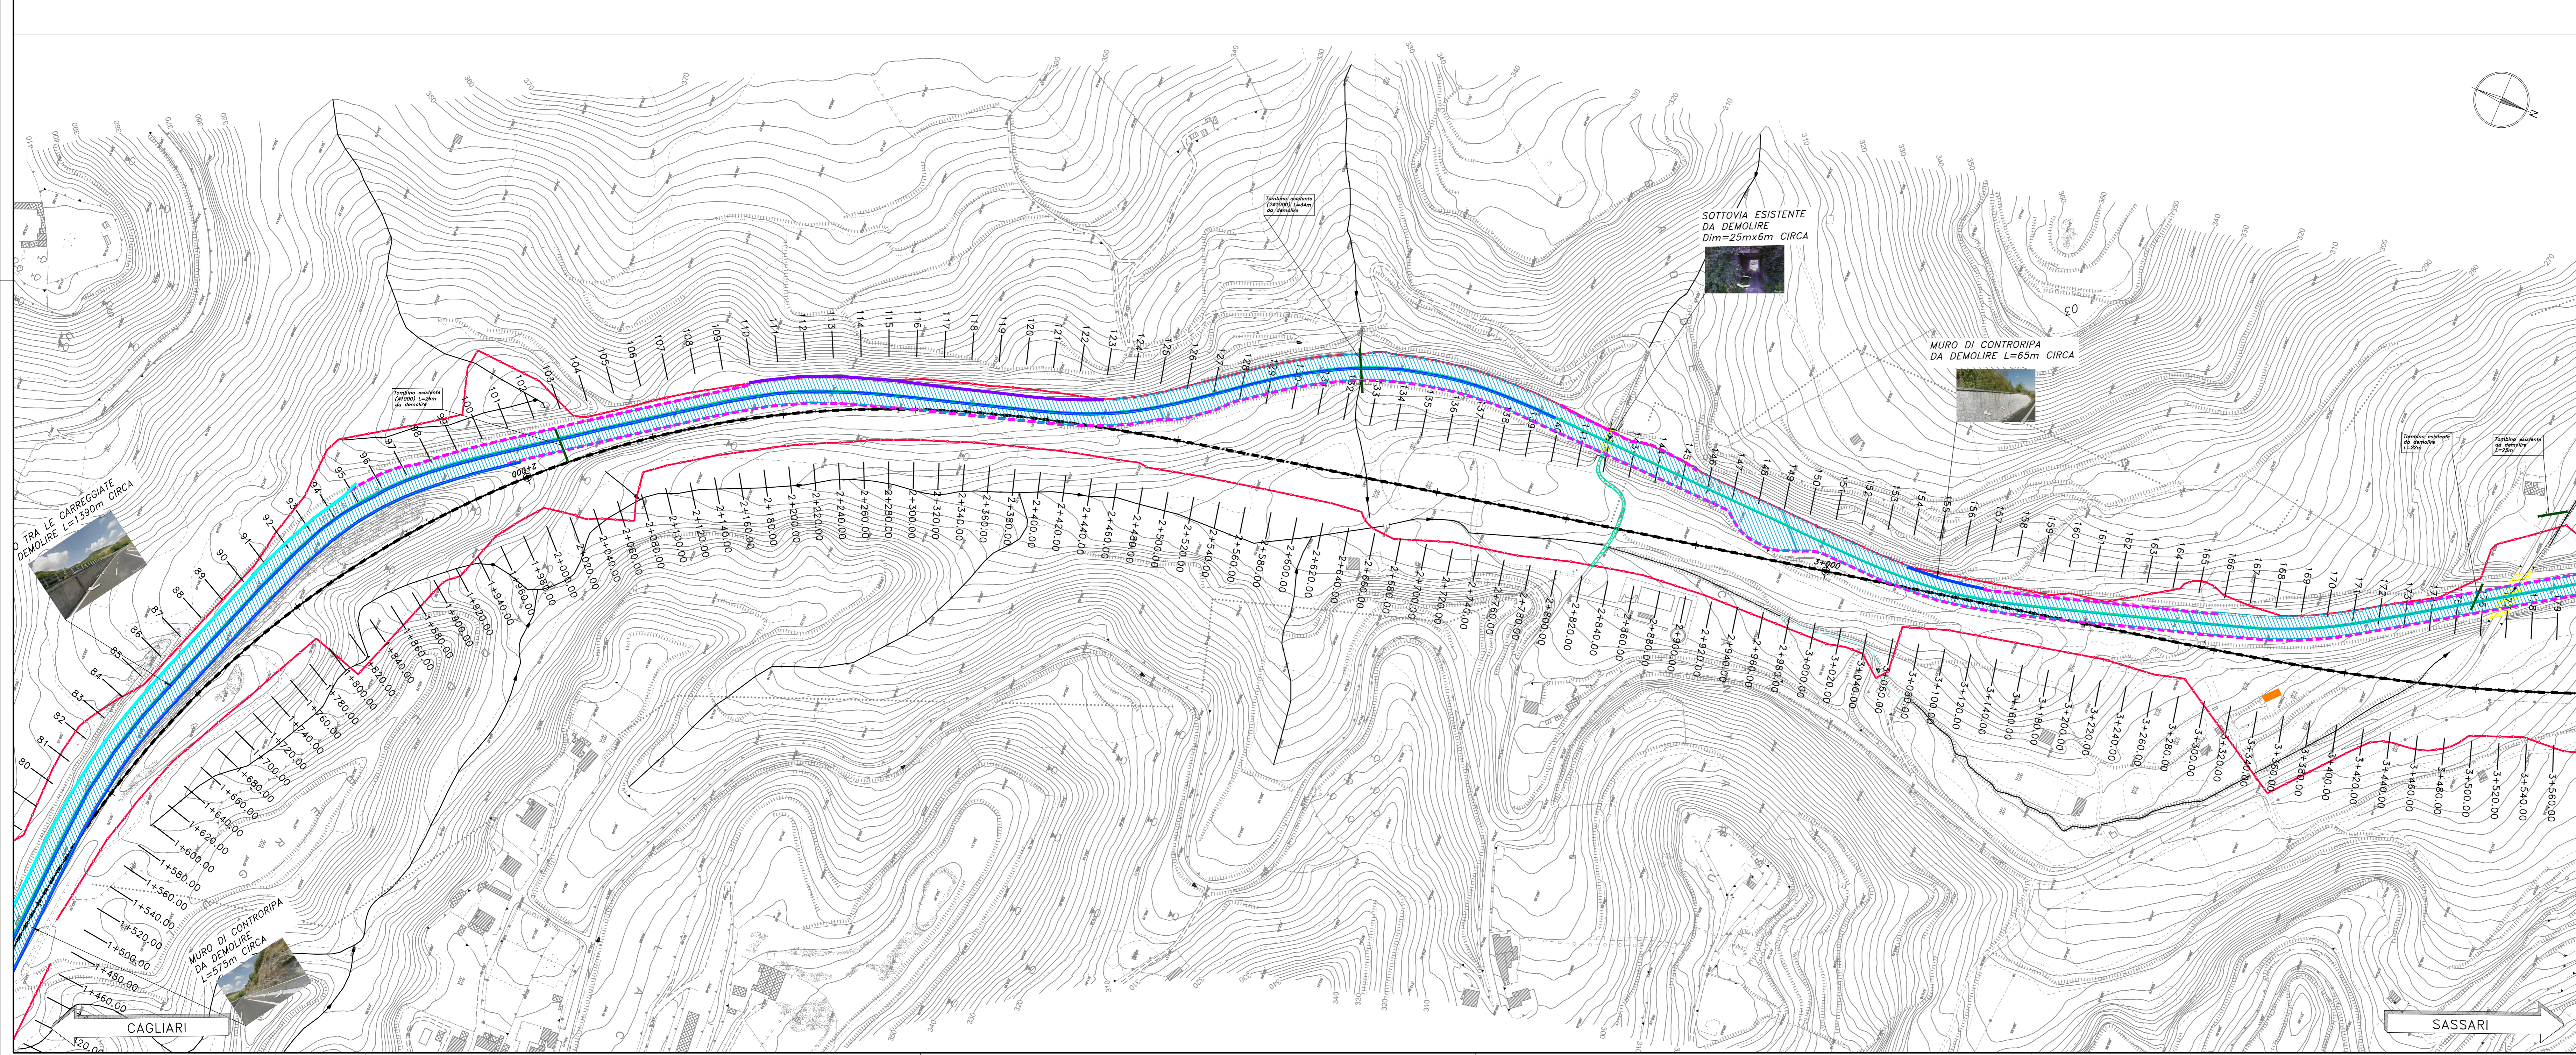

Tipologia	Unità di misura	Quantità
Pavimentazione stradale esistente	m <sup>2</sup>	109030
Pavimentazione strade secondarie esistenti	m <sup>2</sup>	37800
Spartitraffico Centrale	ml	11570
Cunetta	ml	335
Muri	m <sup>3</sup>	7086,5
Cordoli	ml	1590
Guard Rail	ml	9277
Tombini	ml	218
<b>Opere esistenti da demolire</b>		
Ponti	m <sup>2</sup>	3780

**Sanas**  
GRUPPO FS ITALIANE  
Direzione Progettazione e Realizzazione Lavori

**S.S. n.131 "Carlo Felice"**  
Completamento itinerario Sassari - Olbia  
Potenziamento-Messa in sicurezza dai km 192+500 al km 209+500  
1° lotto (dal km 193 al km 199)

**PROGETTO DEFINITIVO** cod. CA349

PROGETTAZIONE: **ATI VIA - SERING - VDP - BRENG**

PROGETTISTA E RESPONSABILE DELL'INTEGRAZIONE DELLE PRESTAZIONI SPONSORIATE:  
Dott. Ing. Giovanni Pizzato (Ord. Ing. Prov. Roma 27298)

RESPONSABILI CARICA:  
Responsabile Tracciato stradale: Dott. Ing. Massimo Capasso (Ord. Ing. Prov. Roma 20572)  
Responsabile Struttura: Dott. Ing. Giovanni Pizzato (Ord. Ing. Prov. Roma 27298)  
Responsabile Sicurezza e Impianti: Dott. Ing. Sergio Di Majo (Ord. Ing. Prov. Roma 20572)  
Responsabile Sicurezza e Impianti: Dott. Ing. Francesco Venturoli (Ord. Ing. Prov. Roma 14660)

GRUPPO DI PROGETTAZIONE:  
**VIA INGEGNERIA**  
**SERING INGEGNERIA**  
**vdp**  
**BRENG**

GEOLOGO:  
Dott. Geo. Enrico Corrado (Ord. Geo. Regione Sicil. 2041)

COORDINATORE SICUREZZA IN FASE DI PROGETTAZIONE:  
Dott. Ing. Matteo Di Giovanni (Ord. Ing. Prov. Roma 15128)

RESPONSABILE SIA:  
Dott. Ing. Francesco Venturoli (Ord. Ing. Prov. Roma 14660)

VISTO IL RESPONSABILE DEL PROCEDIMENTO:  
Dott. Ing. Salvatore Pizzo

**ELABORATI GENERALI**  
**DEMOLIZIONI**  
**Planimetria delle demolizioni**  
**Tav. 1 di 2**

CODICE PROGETTO	NOME FILE	REVISIONE	SCALA:
CA349_02	CA349_TOEG000ENPL01_02_A	A	1:2000
PROGETTO	UV. PROG. ANNO		
D	20		
C			
B			
A			
REVISIONE	DESCRIZIONE	DATA	REDAATTO
			VERIFICATO
			APPROVATO