


RIU PEDRA NIEDDA - Post Operam				
	Q [m³/s]		Scabrezza	n [s/m ^{1/3}]
TR 500	53.17		Alveo nat.	0.033
TR 200	41		Aree Golenali	0.050
TR 100	33.2		Rivestimento	0.02 - 0.015
TR 50	25.8		Tombatura	0.02 - 0.015

i_{media}	3.70%
-------------	-------

FIUME 86199 - Post Operam				
	Q [m³/s]		Scabrezza	n [s/m ^{1/3}]
TR 500	2.5		Alveo nat.	0.033
TR 200	2		Aree Golenali	0.050
TR 100	1.5		Rivestimento	0.02 - 0.015
TR 50	1		Tombatura	0.02 - 0.015

i_{media}	11.20%
-------------	--------

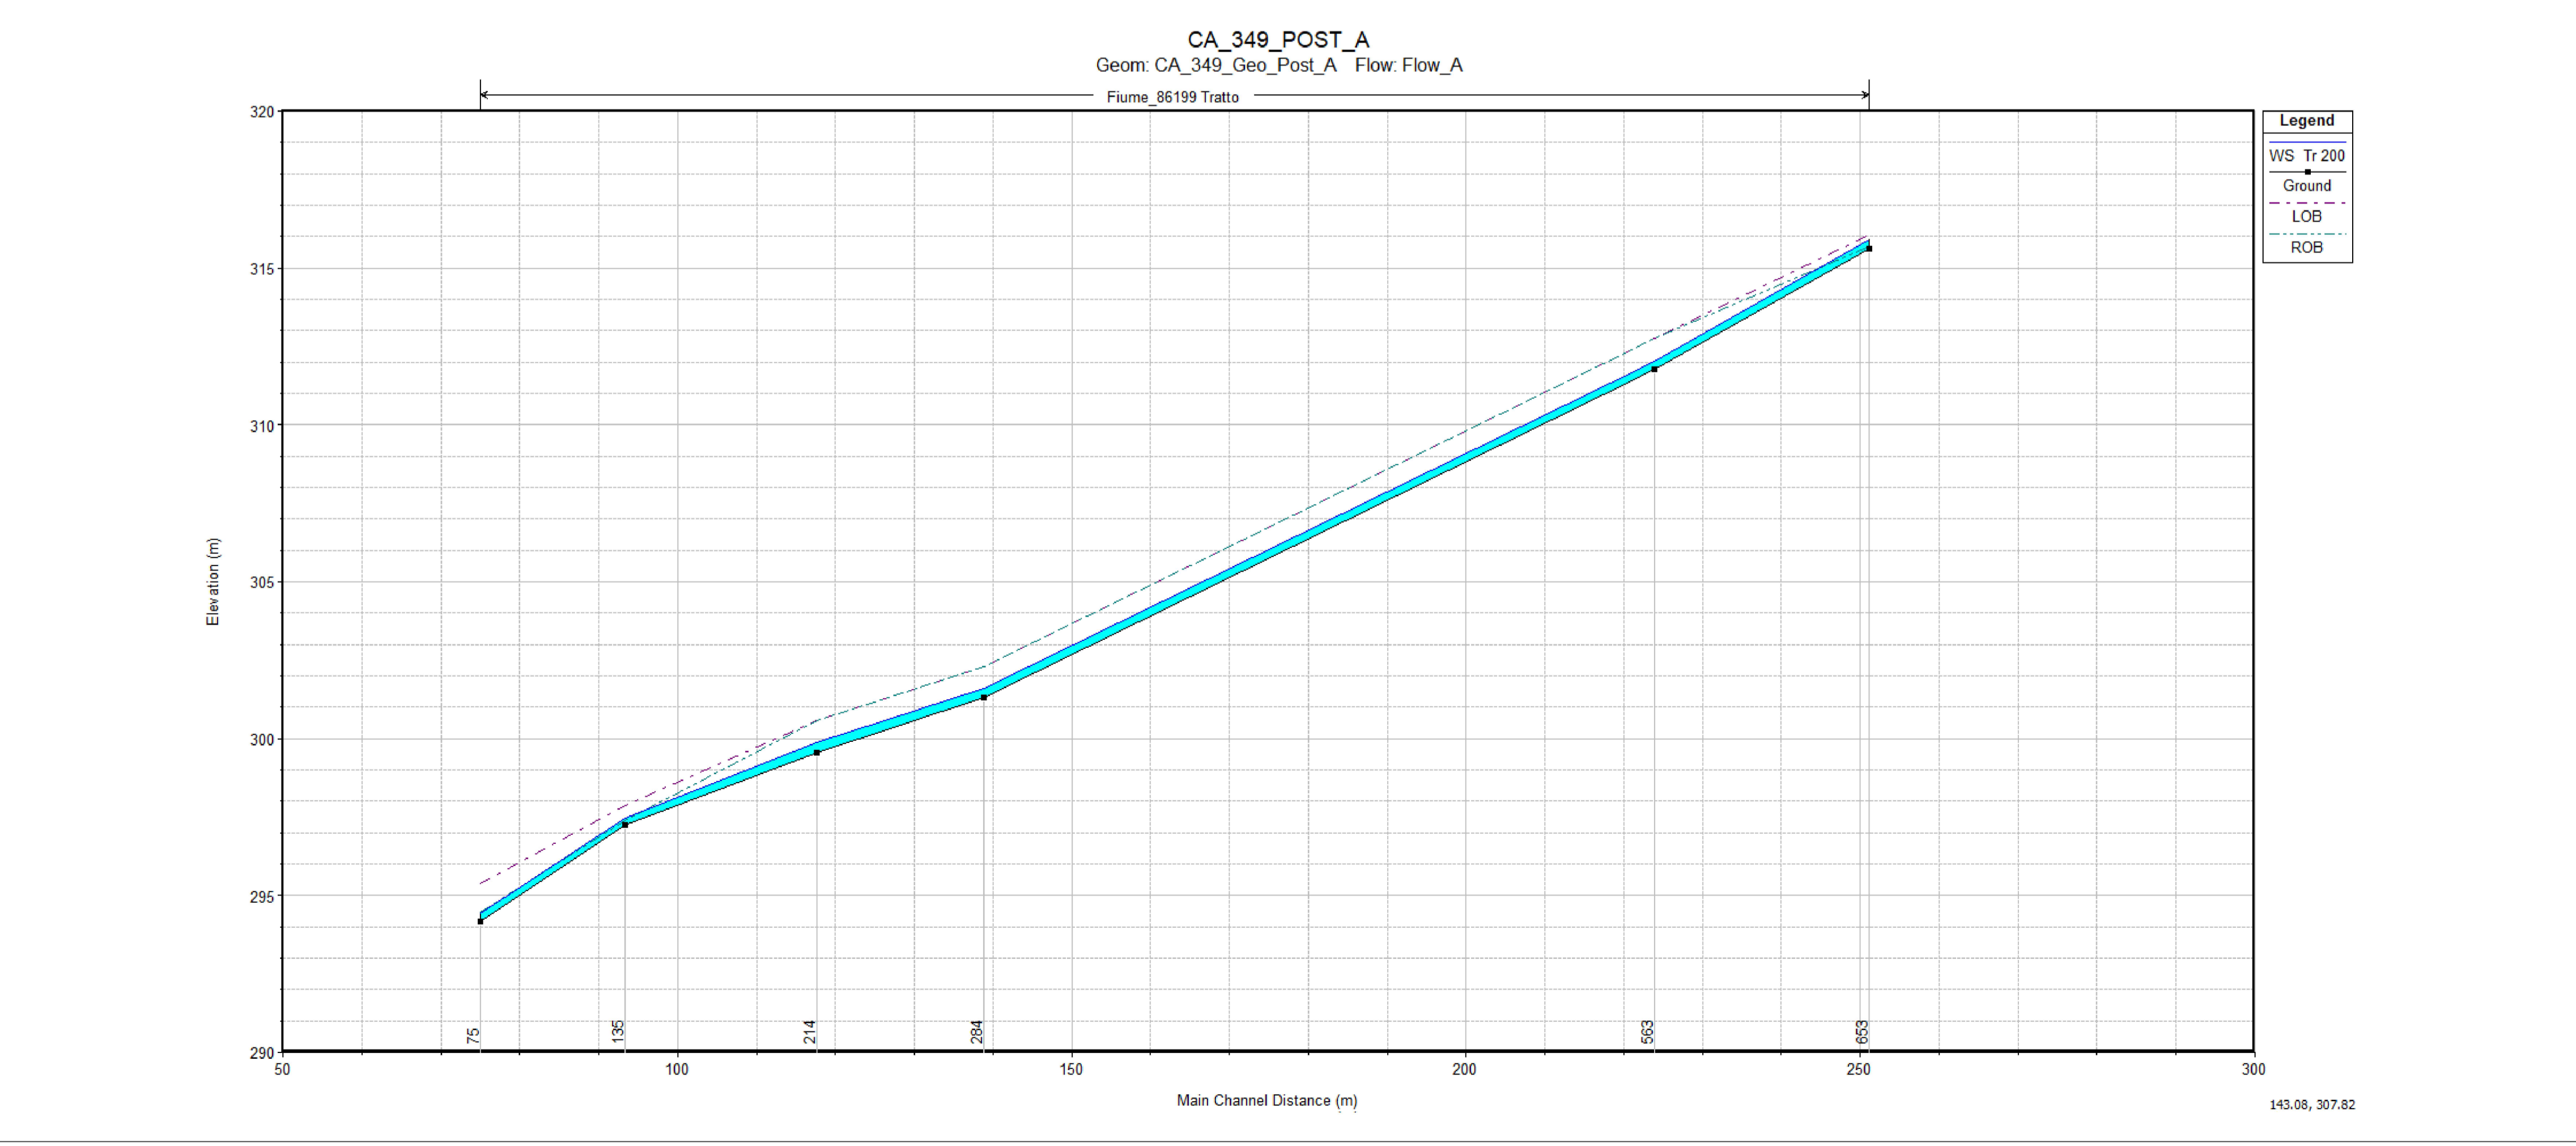

Sanas
GRUPPO FS ITALIANE

Direzione Progettazione e Realizzazione Lavori

S.S. n.131 "Carlo Felice"
Completamento itinerario Sassari – Olbia

Potenziamento–Messa in sicurezza dal km 192+500 al km 209+500

1° lotto (dal km 193 al km 199)

PROGETTO DEFINITIVO COD. CA349

PROGETTAZIONE: ATI VIA • SERING • VDP • BRENG

PROGETTISTA E RESPONSABILE DELL'INTEGRAZIONE DELLE PRESTAZIONI SPECIALISTICHE: Dat. Ing. Giovanni Piazza (Ord. Ing. Prov. Roma 27296)	GRUPPO DI PROGETTAZIONE MANDATARIA:
RESPONSABILI D'AREA: Responsabile Tracciato stradale: Dat. Ing. Massimo Capasso (Ord. Ing. Prov. Roma 26031) Responsabile Strutture: Dat. Ing. Giovanni Piazza (Ord. Ing. Prov. Roma 27296) Responsabile Idraulica, Geotecnica e Impianti: Dat. Ing. Sergio Di Maio (Ord. Ing. Prov. Palermo 2872) Responsabile Ambiente: Dat. Ing. Francesco Ventura (Ord. Ing. Prov. Roma 14660)	MANDANT:
GEOLOGO: Dat. Geol. Enrico Curcuruto (Ord. Geo. Regione Sicilia 966)	COORDINATORE SICUREZZA IN FASE DI PROGETTAZIONE: Dat. Ing. Matteo Di Girolamo (Ord. Ing. Prov. Roma 15138)
RESPONSABILE SIA: Dat. Ing. Francesco Ventura (Ord. Ing. Prov. Roma 14660)	VISTO: IL RESPONSABILE DEL PROCEDIMENTO: Dat. Ing. Salvatore Frasca

IDROLOGIA E IDRAULICA
Profili Idraulici – Post Operam
Tav. 1 di 3

CODICE PROGETTO	NOME FILE	REVISIONE	SCALA:
CA349_T00ID00IDRPR04_A	CA349_T00ID00IDRPR04_A		
PROGETTO	LIV. PROG. ANNO		
DPCA0349	D 20		
	CODICE ELAB.		
	T00ID00IDRPR04		
D			
C			
B			
A	EMISSIONE	NOV.2020	A. CECOTTI M.A. CUCCARO G. PIAZZA
REV.	DESCRIZIONE	DATA	REDATTO VERIFICATO APPROVATO