


FIUME 80053 - Post Operam				
	Q [m³/s]		Scabrezza	n [s/m ^{1/3}]
TR 500	9.9		Alveo nat.	0.033
TR 200	8		Aree Golenali	0.050
TR 100	6.7		Rivestimento	0.020
TR 50	5.43		Tombatura	0.020

i_{media}	0.35%
-------------	-------

FIUME 71879 - Post Operam				
	Q [m³/s]		Scabrezza	n [s/m ^{1/3}]
TR 500	6.6		Alveo nat.	0.033
TR 200	5.25		Aree Golenali	0.050
TR 100	4.3		Rivestimento	0.020
TR 50	3.5		Tombatura	0.020

i_{media}	1.50%
-------------	-------

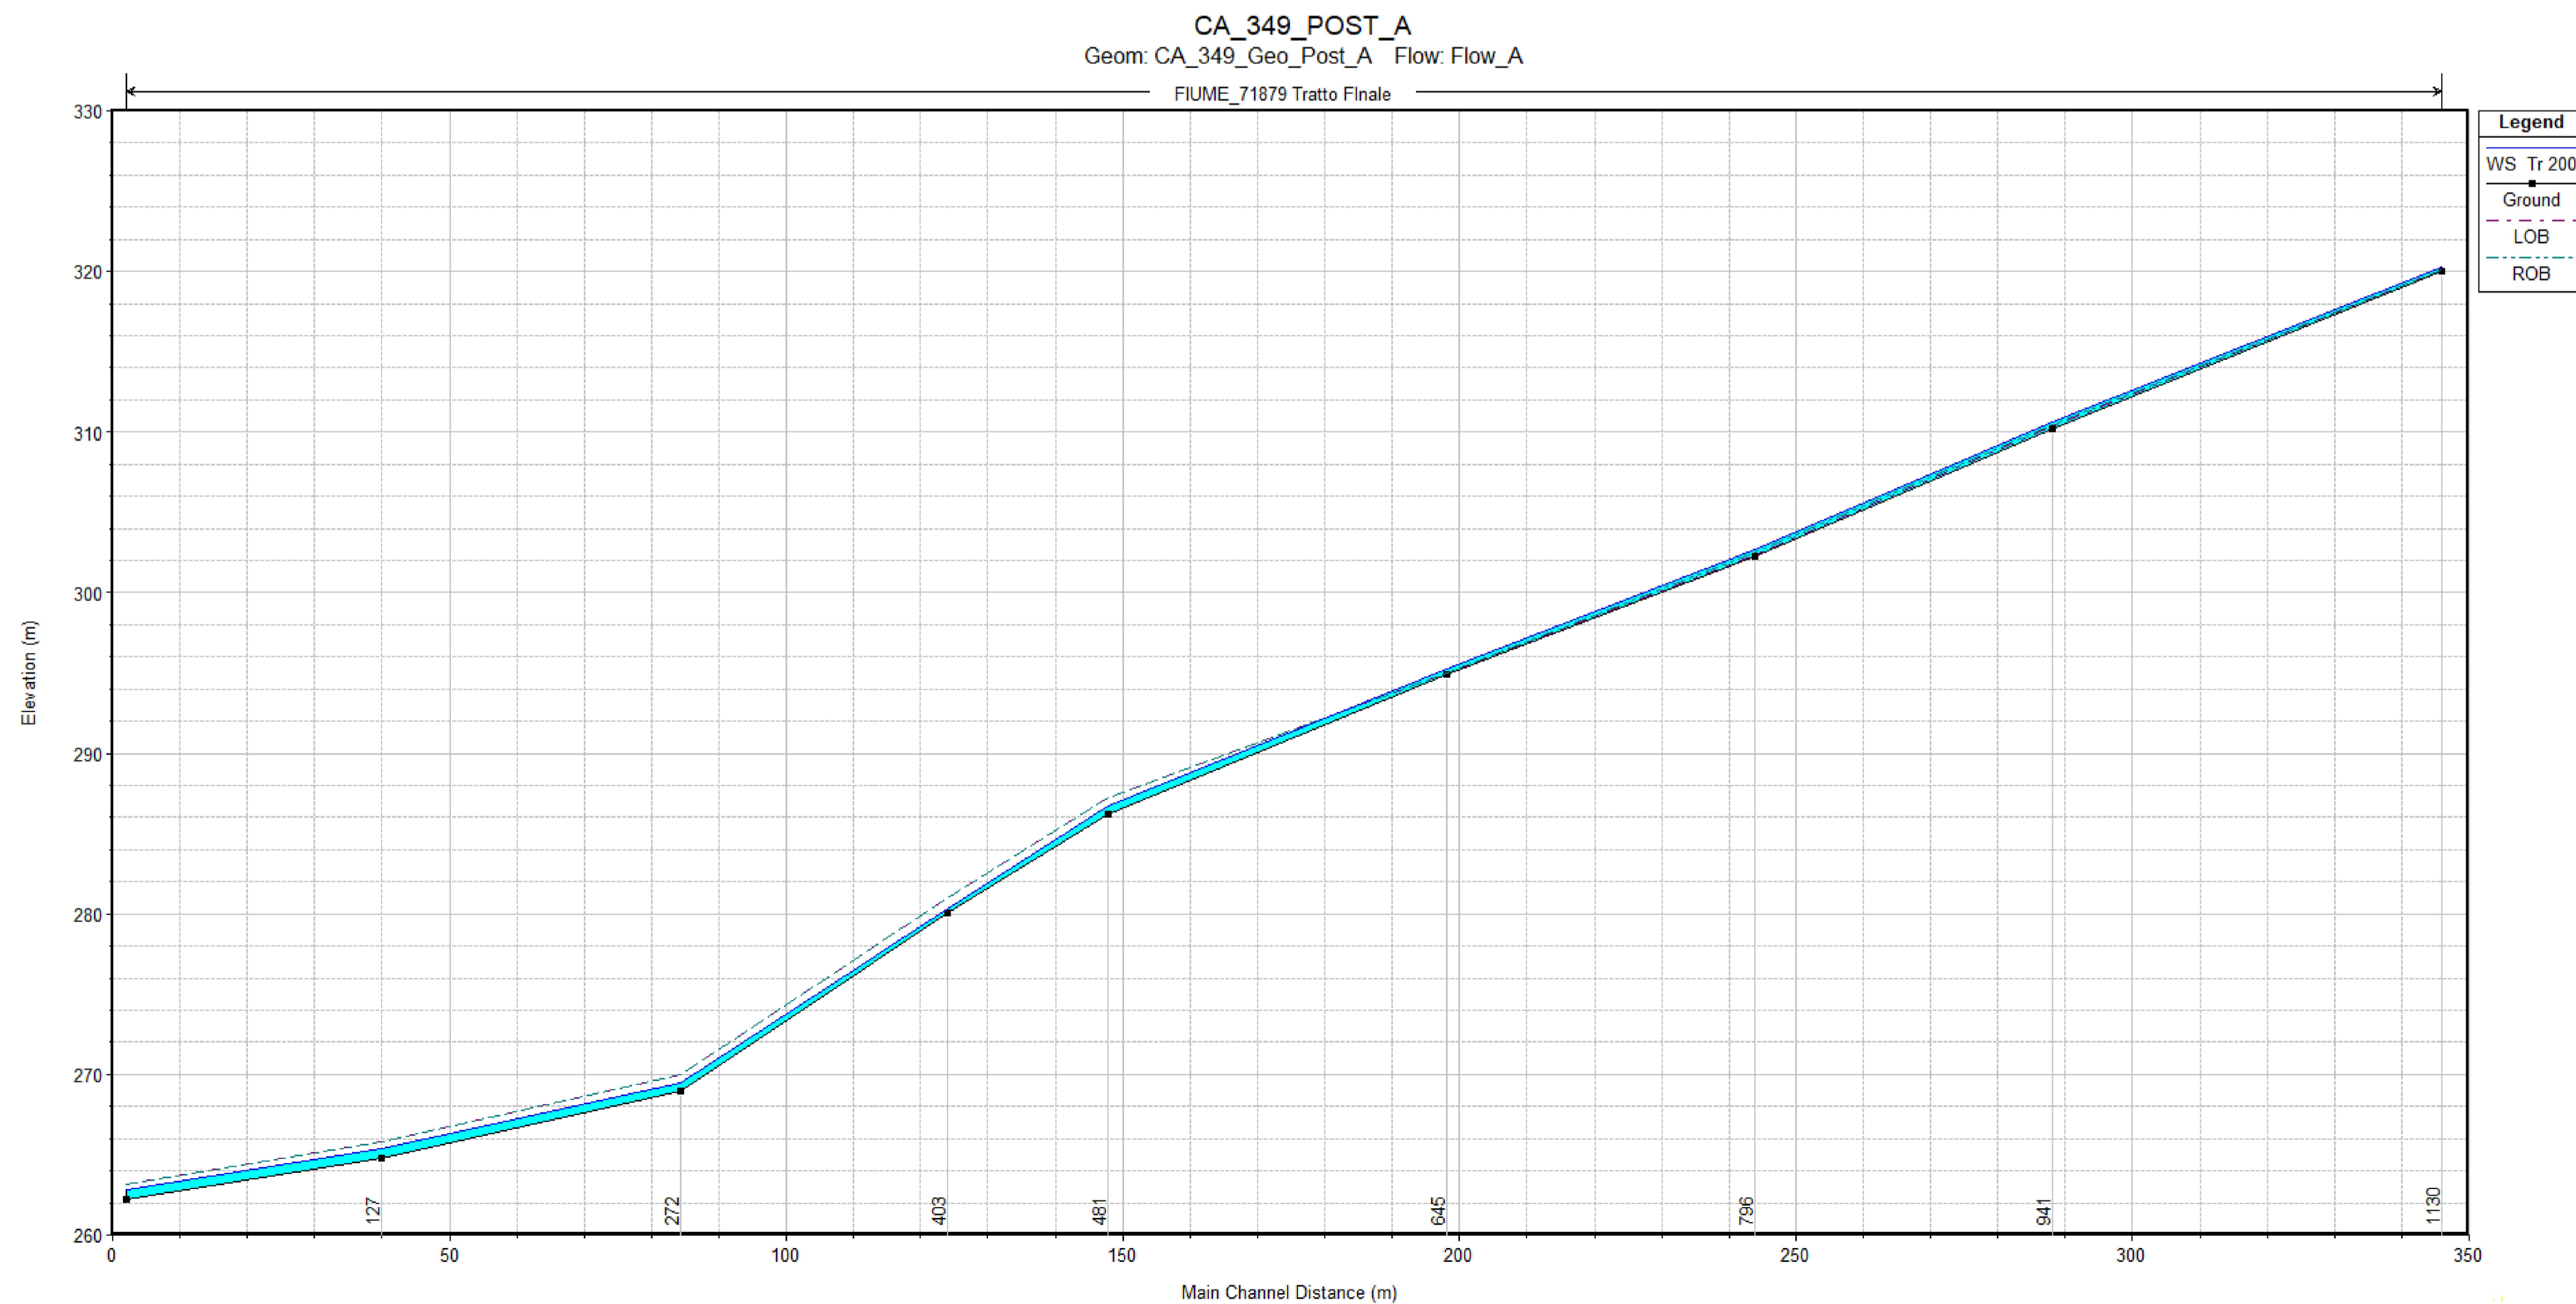

Sanas
GRUPPO FS ITALIANE
Direzione Progettazione e Realizzazione Lavori

S.S. n.131 "Carlo Felice"
Completamento itinerario Sassari – Olbia
Potenziamento–Messa in sicurezza dal km 192+500 al km 209+500
1° lotto (dal km 193 al km 199)

PROGETTO DEFINITIVO COD. CA349

PROGETTAZIONE: ATI VIA - SERING - VDP - BRENG

<p>PROGETTISTA E RESPONSABILE DELL'INTEGRAZIONE DELLE PRESTAZIONI SPECIALISTICHE: Dott. Ing. Giovanni Piazza (Ord. Ing. Prov. Roma 27296)</p> <p>RESPONSABILI D'AREA: Responsabile Tracciato stradale: Dott. Ing. Massimo Capasso (Ord. Ing. Prov. Roma 26031) Responsabile Strutture: Dott. Ing. Giovanni Piazza (Ord. Ing. Prov. Roma 27296) Responsabile Idraulica, Geotecnica e Impianti: Dott. Ing. Sergio Di Maio (Ord. Ing. Prov. Palermo 2872) Responsabile Ambiente: Dott. Ing. Francesco Ventura (Ord. Ing. Prov. Roma 14660)</p> <p>GEOLOGO: Dott. Geol. Enrico Curcuruto (Ord. Geo. Regione Sicilia 966)</p> <p>COORDINATORE SICUREZZA IN FASE DI PROGETTAZIONE: Dott. Ing. Matteo Di Girolamo (Ord. Ing. Prov. Roma 15138)</p> <p>RESPONSABILE SIA: Dott. Ing. Francesco Ventura (Ord. Ing. Prov. Roma 14660)</p> <p>VISTO: IL RESPONSABILE DEL PROCEDIMENTO: Dott. Ing. Salvatore Frasca</p>	<p>GRUPPO DI PROGETTAZIONE</p> <p>MANDATARIA:</p> <p>VIA INGEGNERIA</p> <p>MANDANTE:</p> <p>SERING INGENGERIA</p> <p>vdp</p> <p>BRENG BRIDGE ENGINEERING</p>
--	--

IDROLOGIA E IDRAULICA
Profili Idraulici – Post Operam

CODICE PROGETTO	NOME FILE	REVISIONE	SCALA:
PROGETTO	CA349_TO0ID00IDRPR06_A		
DPCA0349		A	-
LIV. PROG. ANNO	CODICE ELAB.		
D 20	TO0ID00IDRPR06		

D					
C					
B					
A	EMISSIONE	NOV.2020	A. CECOTTI	M.A. CUCCARO	G. PIAZZA
REV.	DESCRIZIONE	DATA	REDATTO	VERIFICATO	APPROVATO