

| Materiali - Progr.0+000.00 |           |           |
|----------------------------|-----------|-----------|
| Materiali                  | Area (m²) | Vol. (m³) |
| Grassano                   | 0.00      | 0.00      |
| Riviera                    | 0.00      | 0.00      |
| Scavo                      | 23.97     | 0.00      |
| Suffocia                   | 0.00      | 0.00      |
| Terrano vegetale           | 0.00      | 0.00      |

| Materiali - Progr.0+080.00 |           |           |
|----------------------------|-----------|-----------|
| Materiali                  | Area (m²) | Vol. (m³) |
| Grassano                   | 0.13      | 1.34      |
| Riviera                    | 0.00      | 0.00      |
| Scavo                      | 28.89     | 372.34    |
| Suffocia                   | 0.00      | 0.00      |
| Terrano vegetale           | 0.00      | 0.00      |

| Materiali - Progr.0+020.00 |           |           |
|----------------------------|-----------|-----------|
| Materiali                  | Area (m²) | Vol. (m³) |
| Grassano                   | 0.00      | 0.00      |
| Riviera                    | 0.00      | 0.00      |
| Scavo                      | 25.58     | 493.45    |
| Suffocia                   | 0.00      | 0.00      |
| Terrano vegetale           | 0.00      | 0.00      |

| Materiali - Progr.0+100.00 |           |           |
|----------------------------|-----------|-----------|
| Materiali                  | Area (m²) | Vol. (m³) |
| Grassano                   | 0.18      | 2.09      |
| Riviera                    | 0.00      | 0.00      |
| Scavo                      | 29.31     | 581.87    |
| Suffocia                   | 0.00      | 0.00      |
| Terrano vegetale           | 0.00      | 0.00      |

| Materiali - Progr.0+040.00 |           |           |
|----------------------------|-----------|-----------|
| Materiali                  | Area (m²) | Vol. (m³) |
| Grassano                   | 0.00      | 0.00      |
| Riviera                    | 0.00      | 0.00      |
| Scavo                      | 27.46     | 530.40    |
| Suffocia                   | 0.00      | 0.00      |
| Terrano vegetale           | 0.00      | 0.00      |









| Materiali - Progr.0+120.00 |           |           |
|----------------------------|-----------|-----------|
| Materiali                  | Area (m²) | Vol. (m³) |
| Grassano                   | 0.08      | 2.40      |
| Riviera                    | 0.00      | 0.00      |
| Scavo                      | 29.29     | 586.02    |
| Suffocia                   | 0.00      | 0.00      |
| Terrano vegetale           | 0.00      | 0.00      |

| Materiali - Progr.0+060.00 |           |           |
|----------------------------|-----------|-----------|
| Materiali                  | Area (m²) | Vol. (m³) |
| Grassano                   | 0.00      | 0.00      |
| Riviera                    | 0.00      | 0.00      |
| Scavo                      | 28.35     | 558.11    |
| Suffocia                   | 0.00      | 0.00      |
| Terrano vegetale           | 0.00      | 0.00      |

| Materiali - Progr.0+140.00 |           |           |
|----------------------------|-----------|-----------|
| Materiali                  | Area (m²) | Vol. (m³) |
| Grassano                   | 0.09      | 1.74      |
| Riviera                    | 0.00      | 0.00      |
| Scavo                      | 28.97     | 582.93    |
| Suffocia                   | 0.00      | 0.00      |
| Terrano vegetale           | 0.00      | 0.00      |



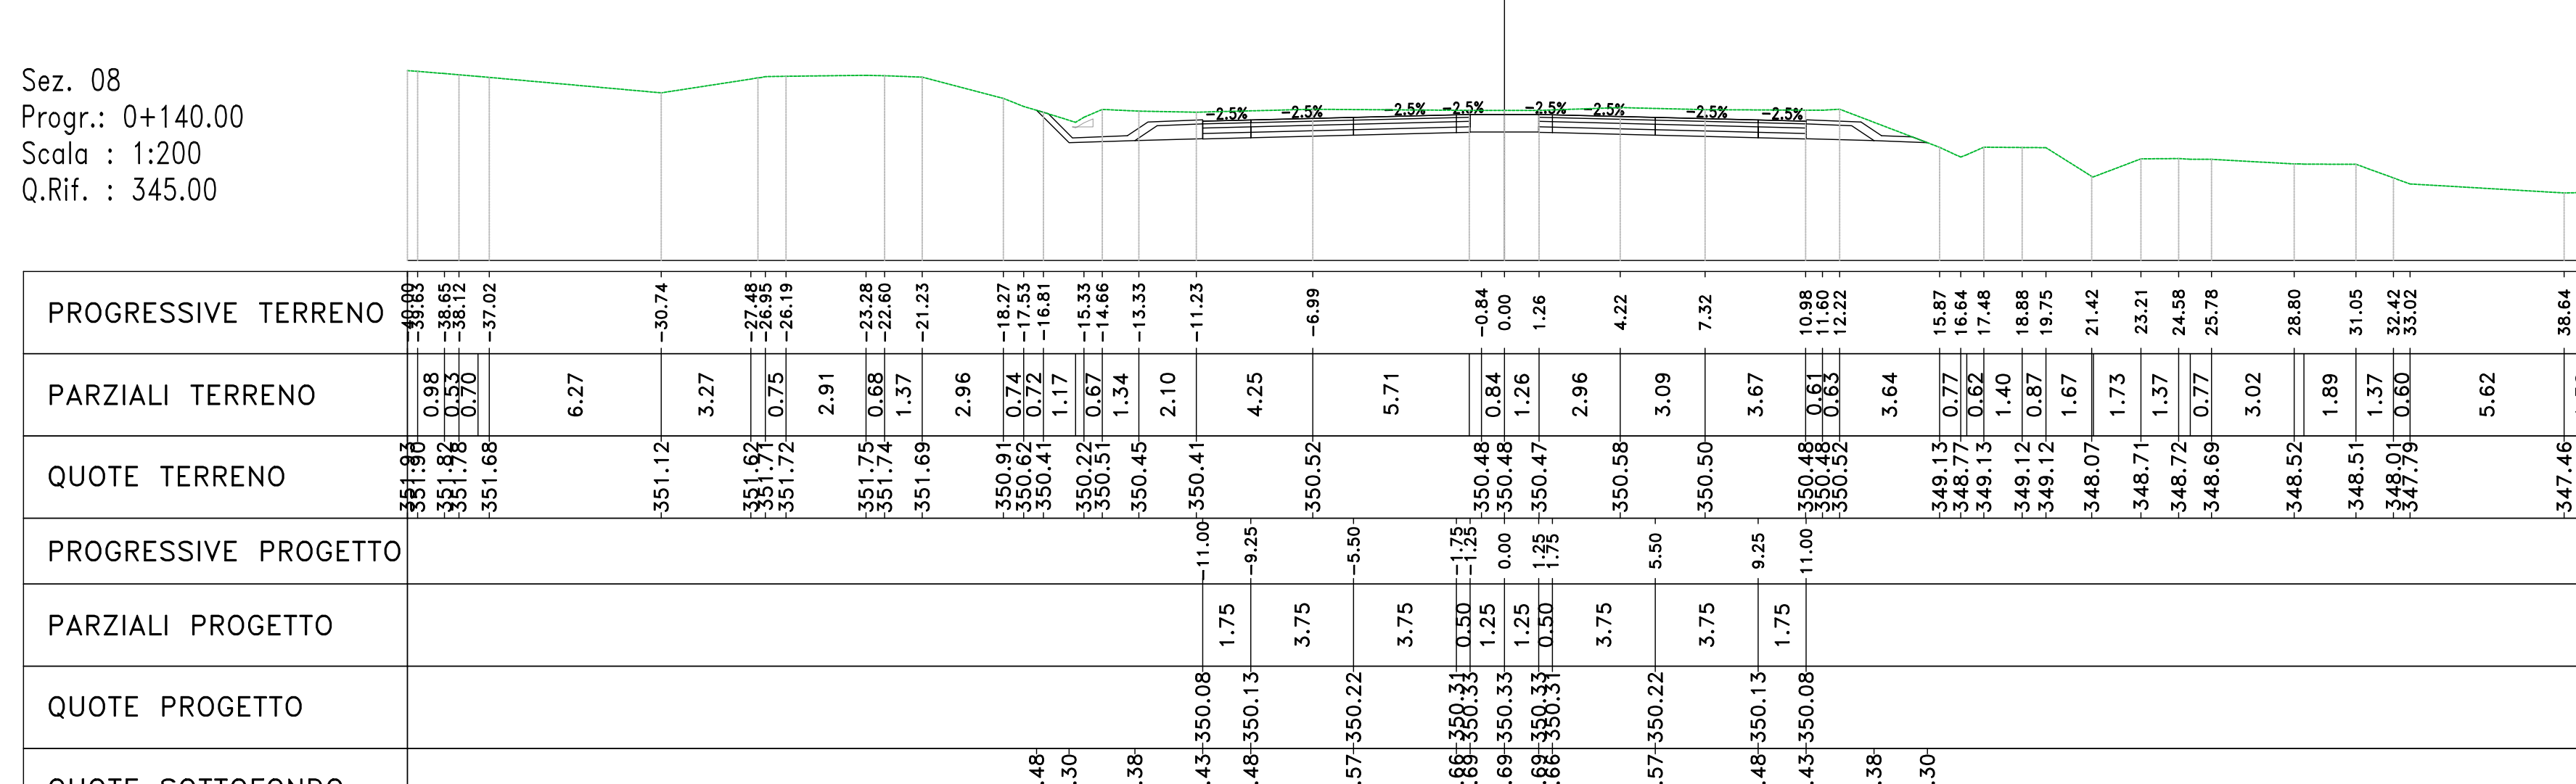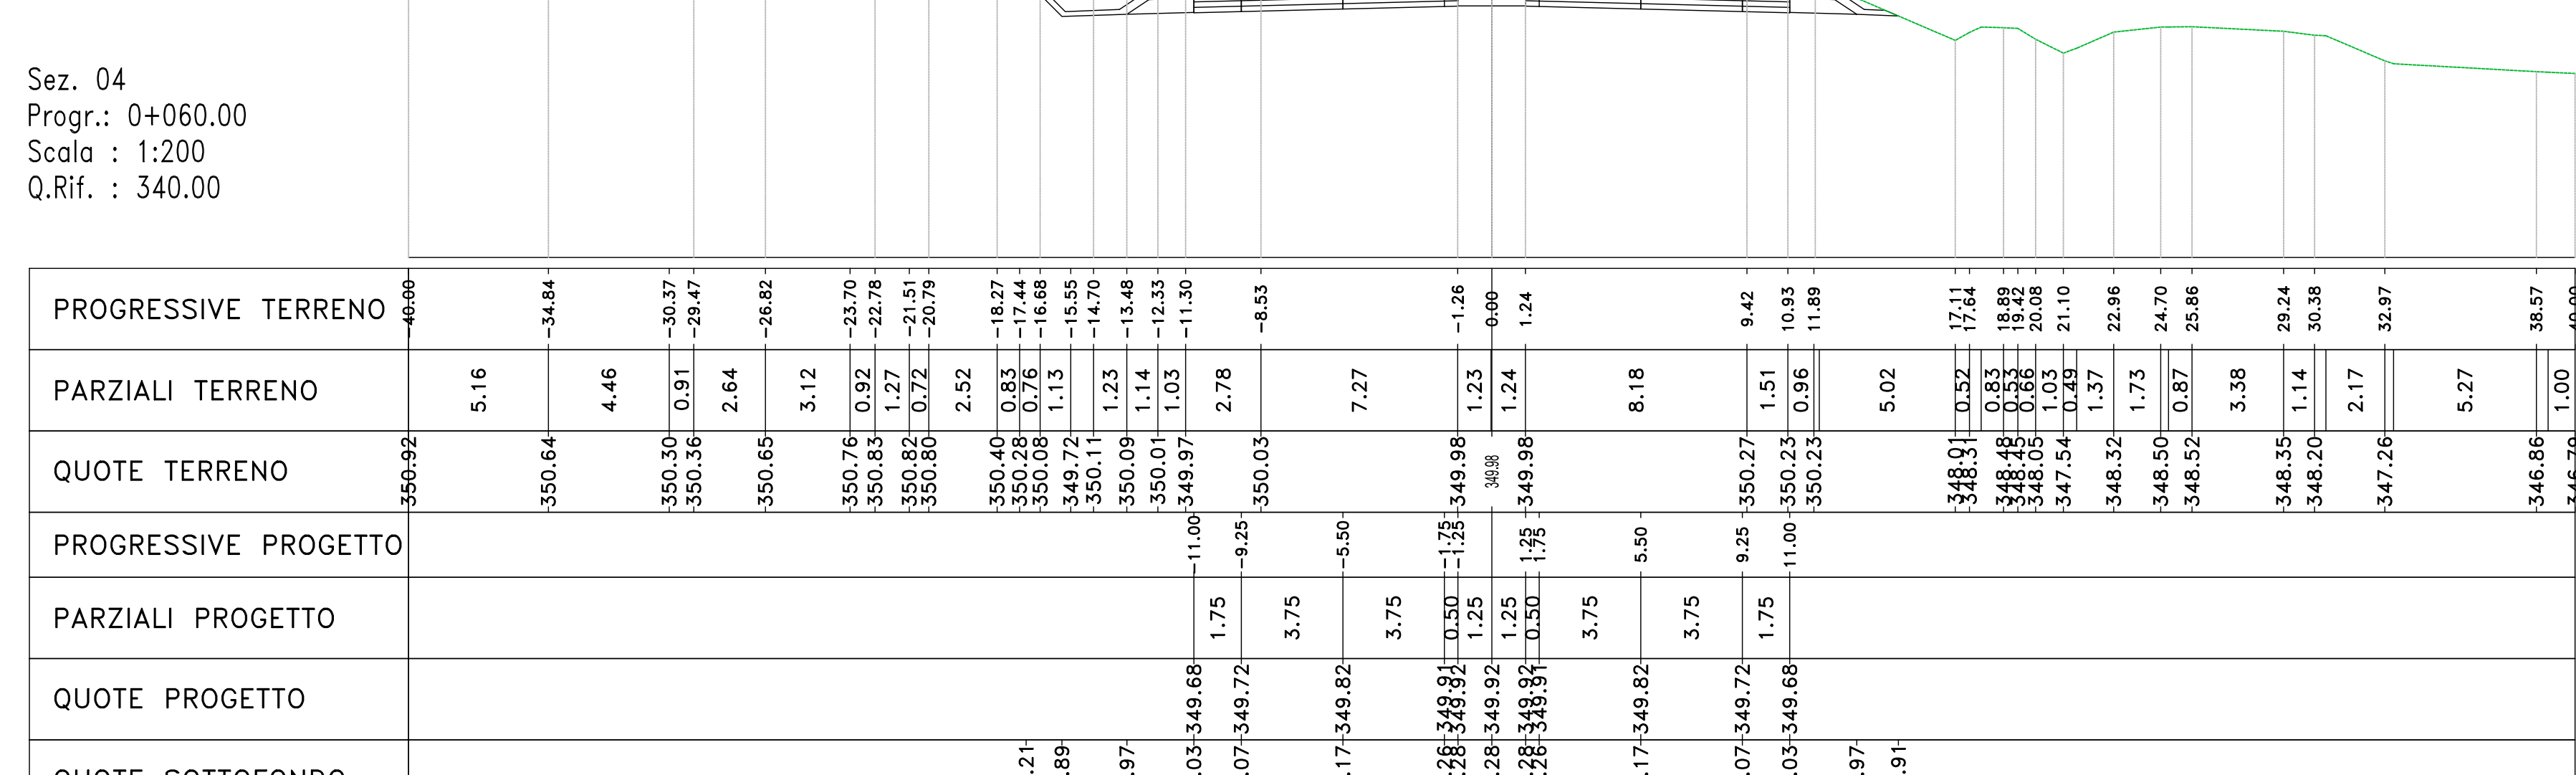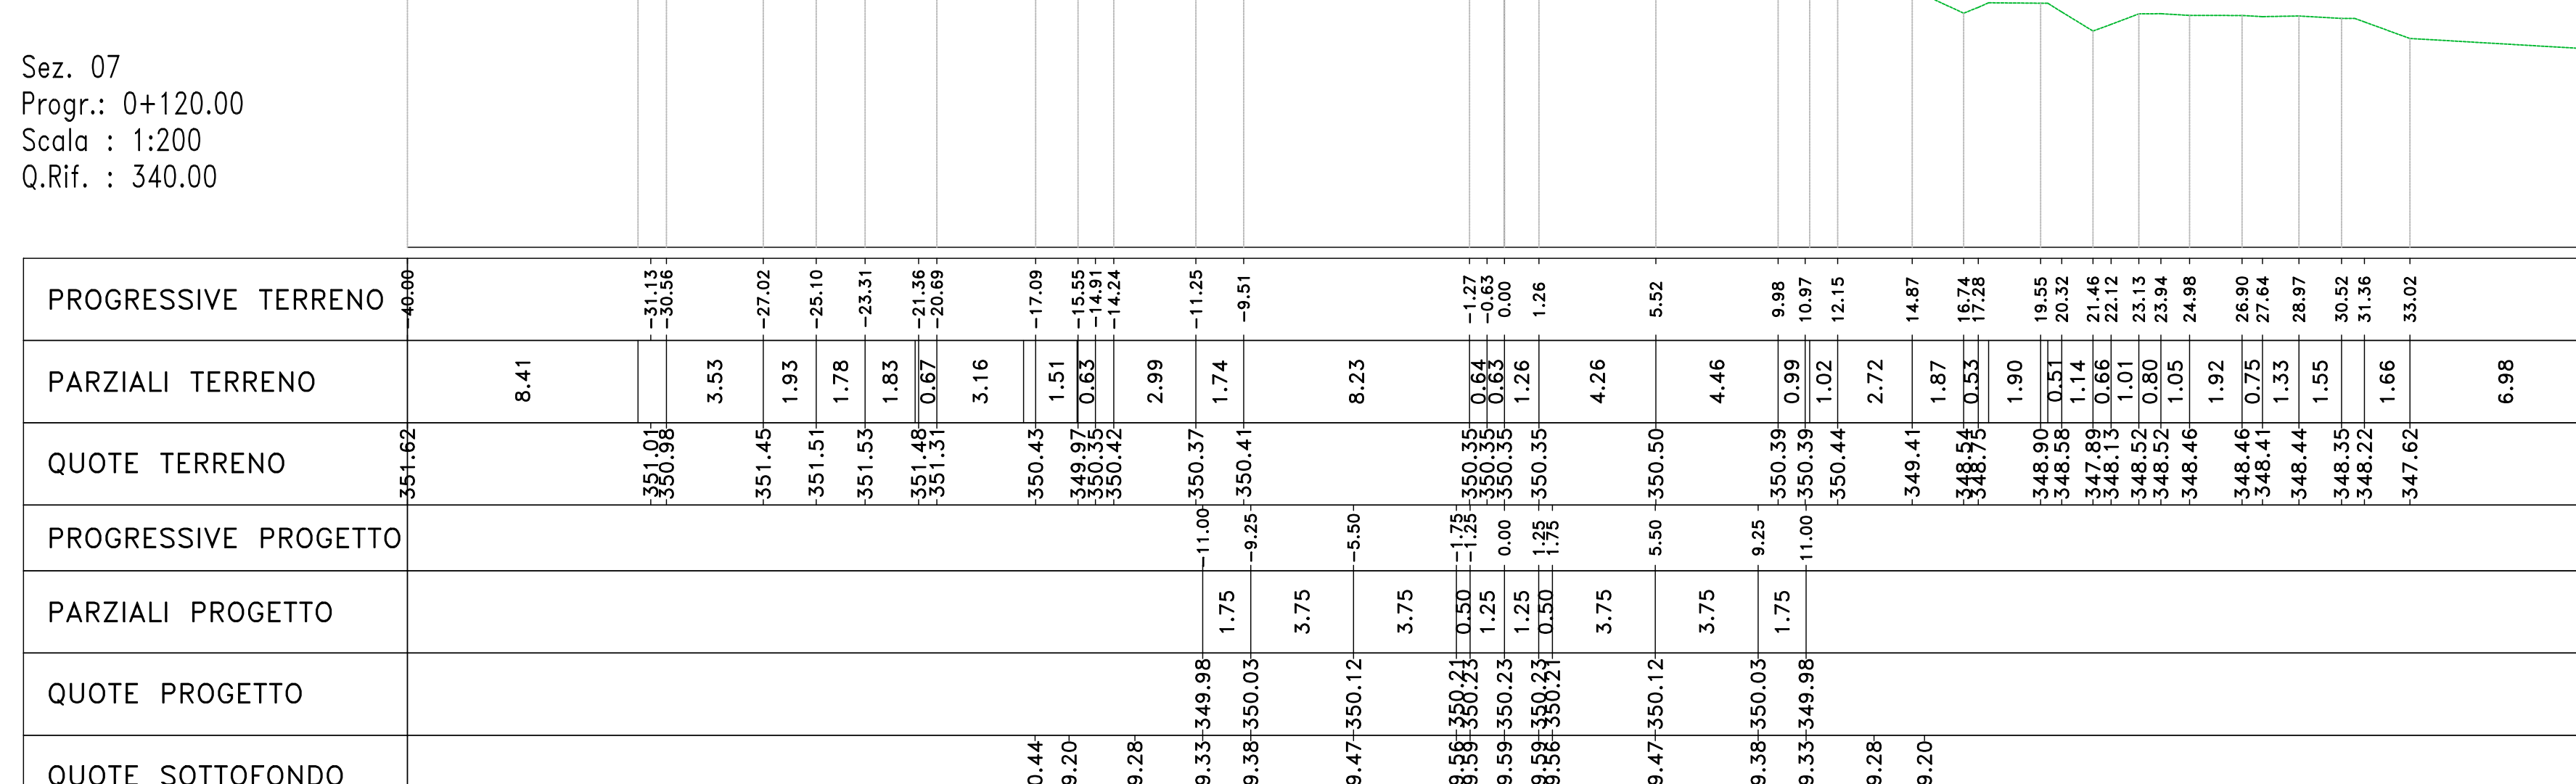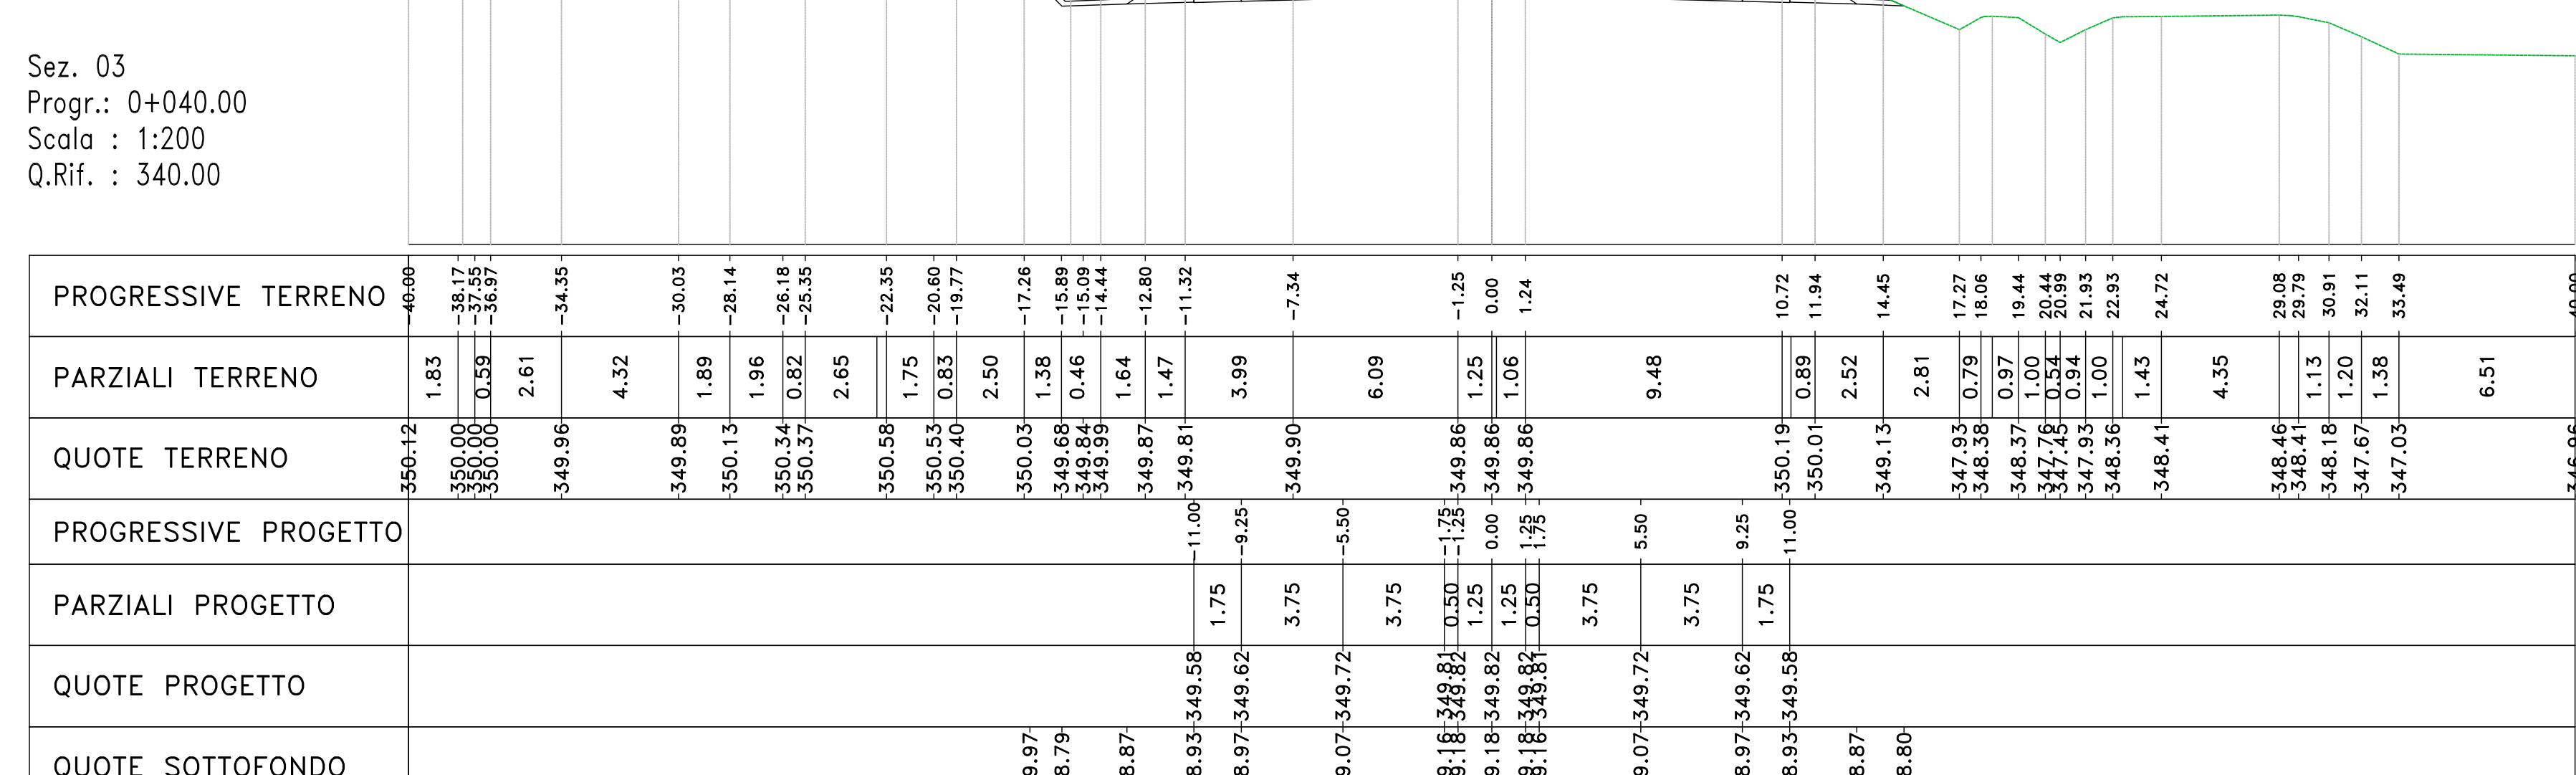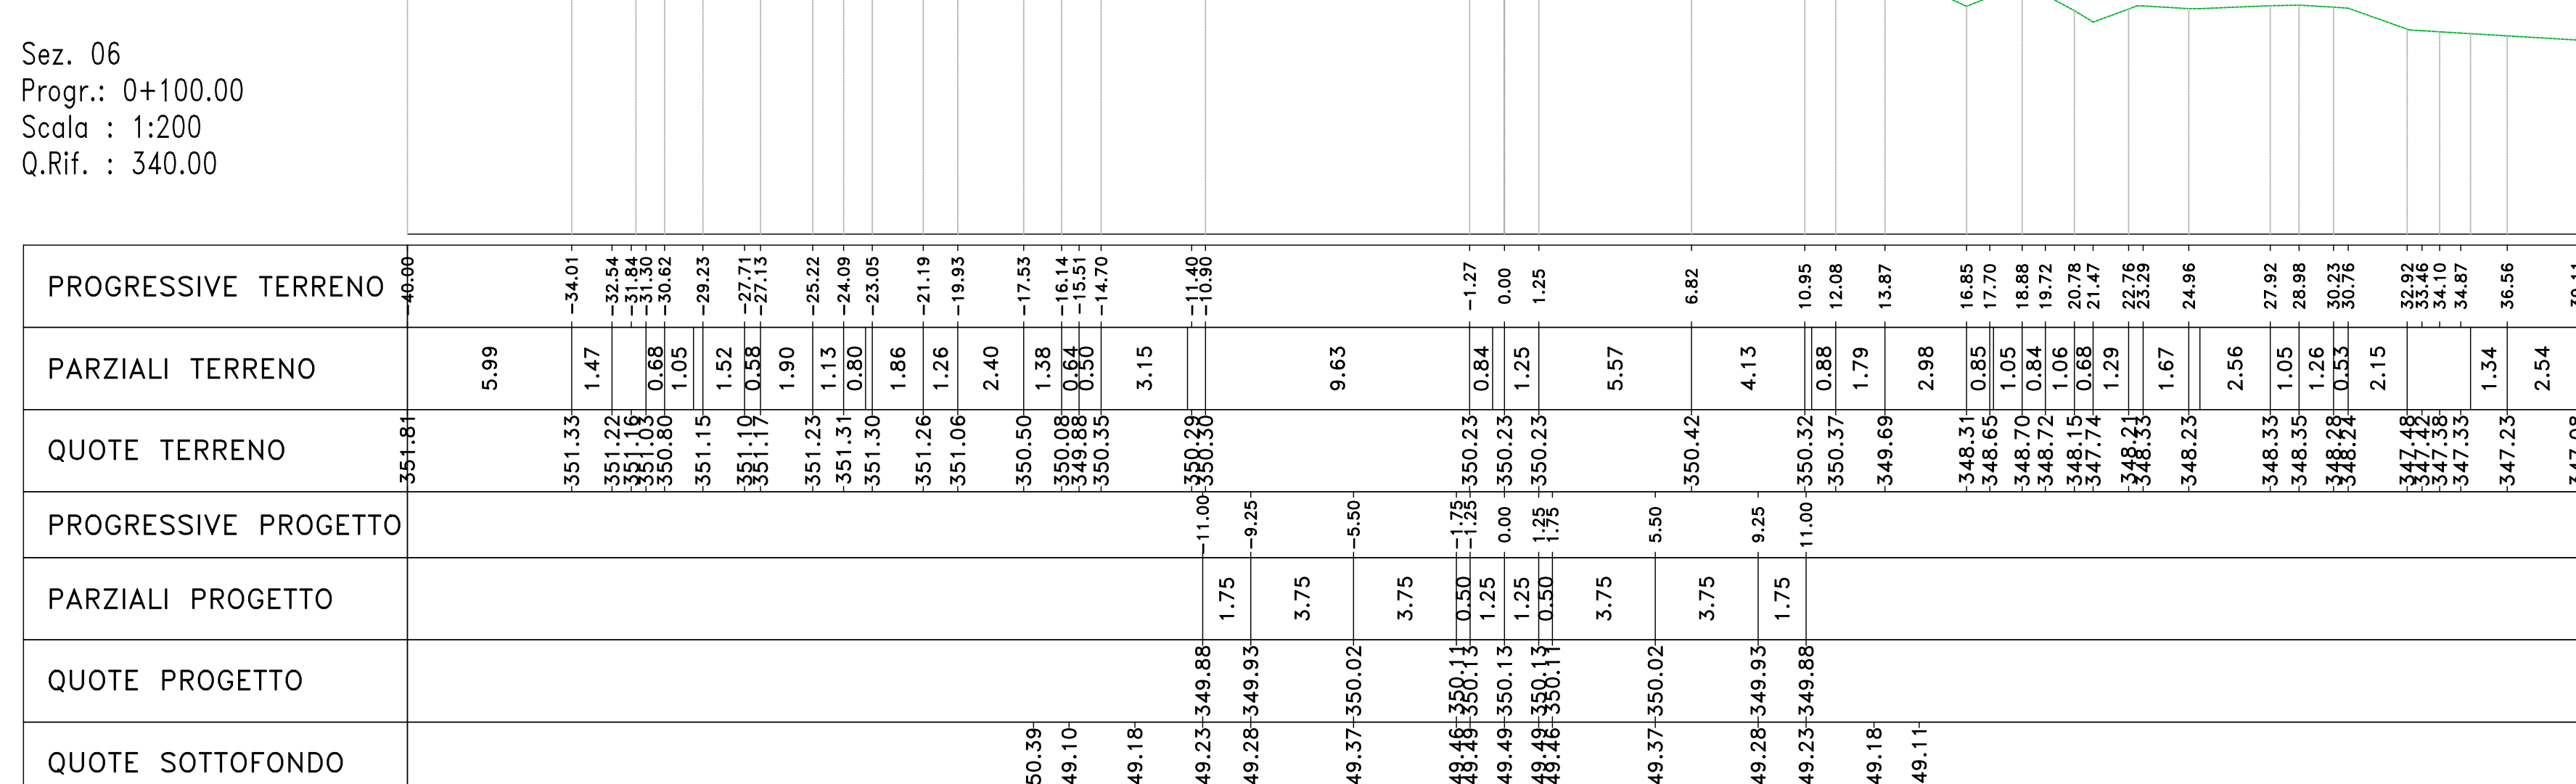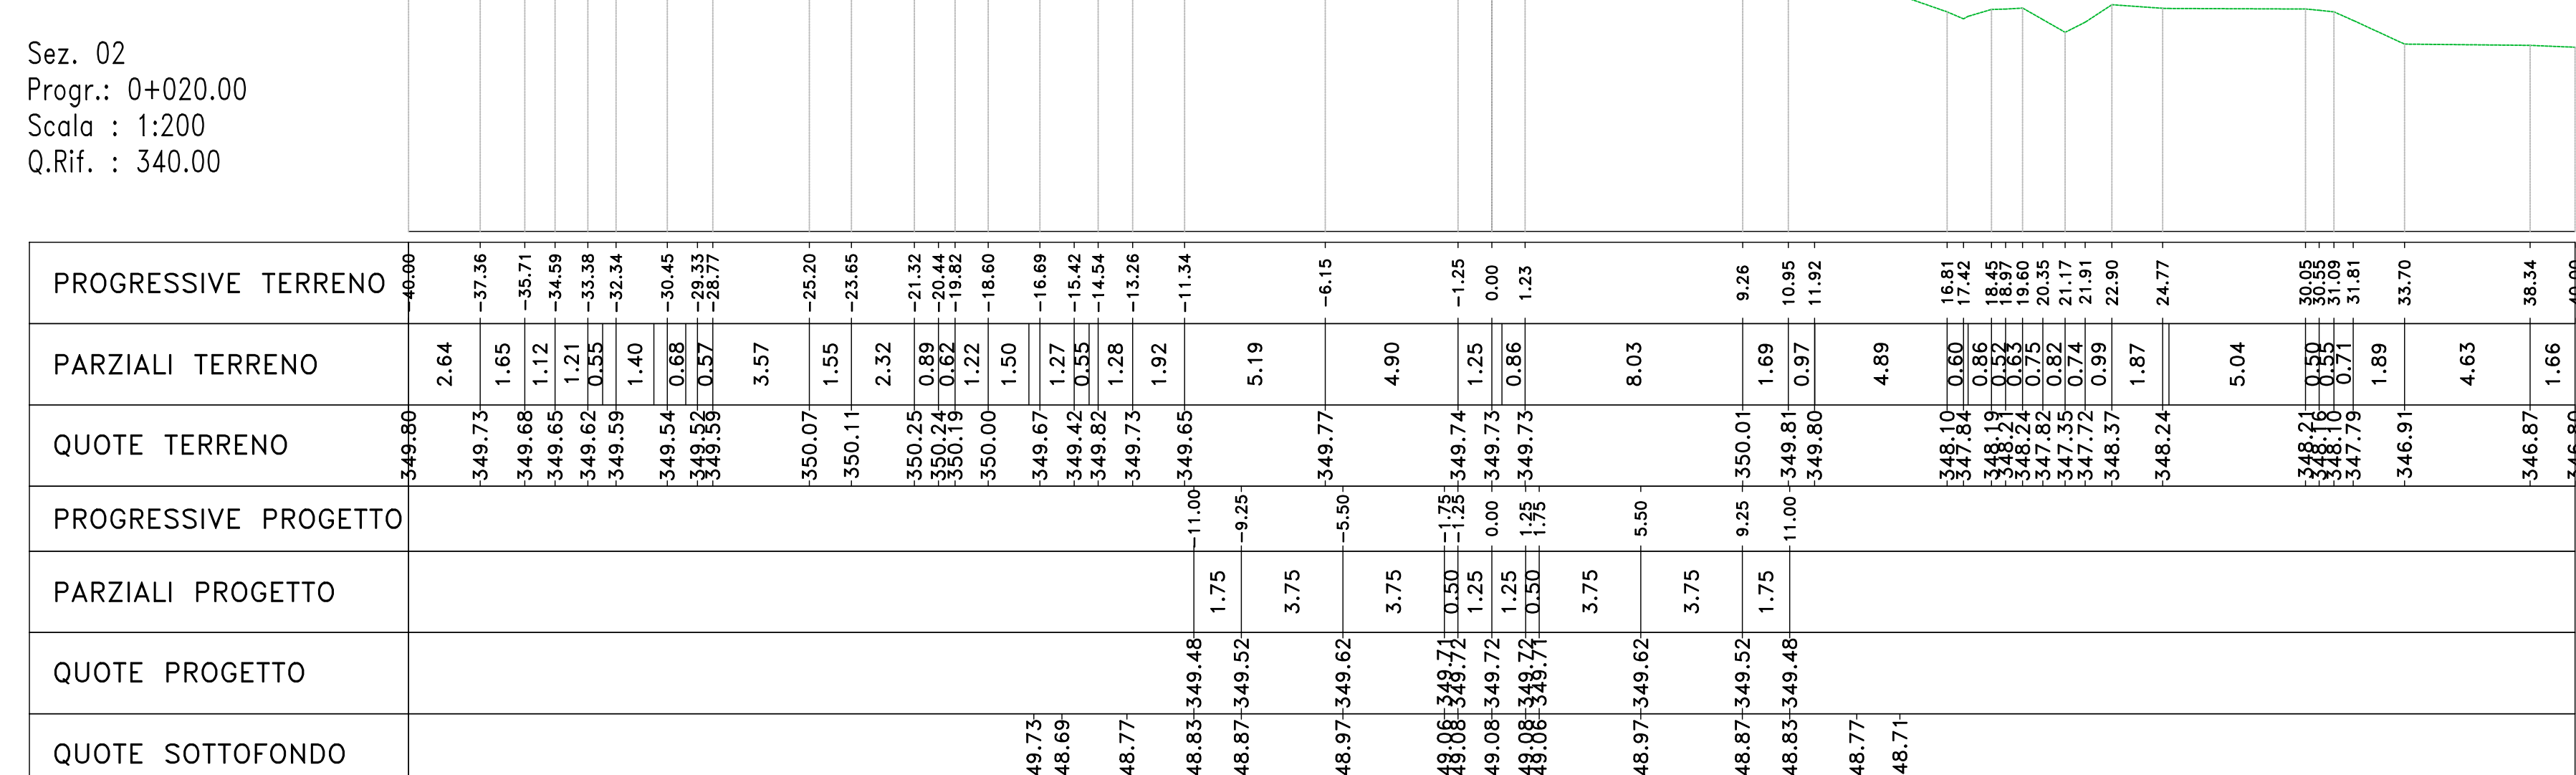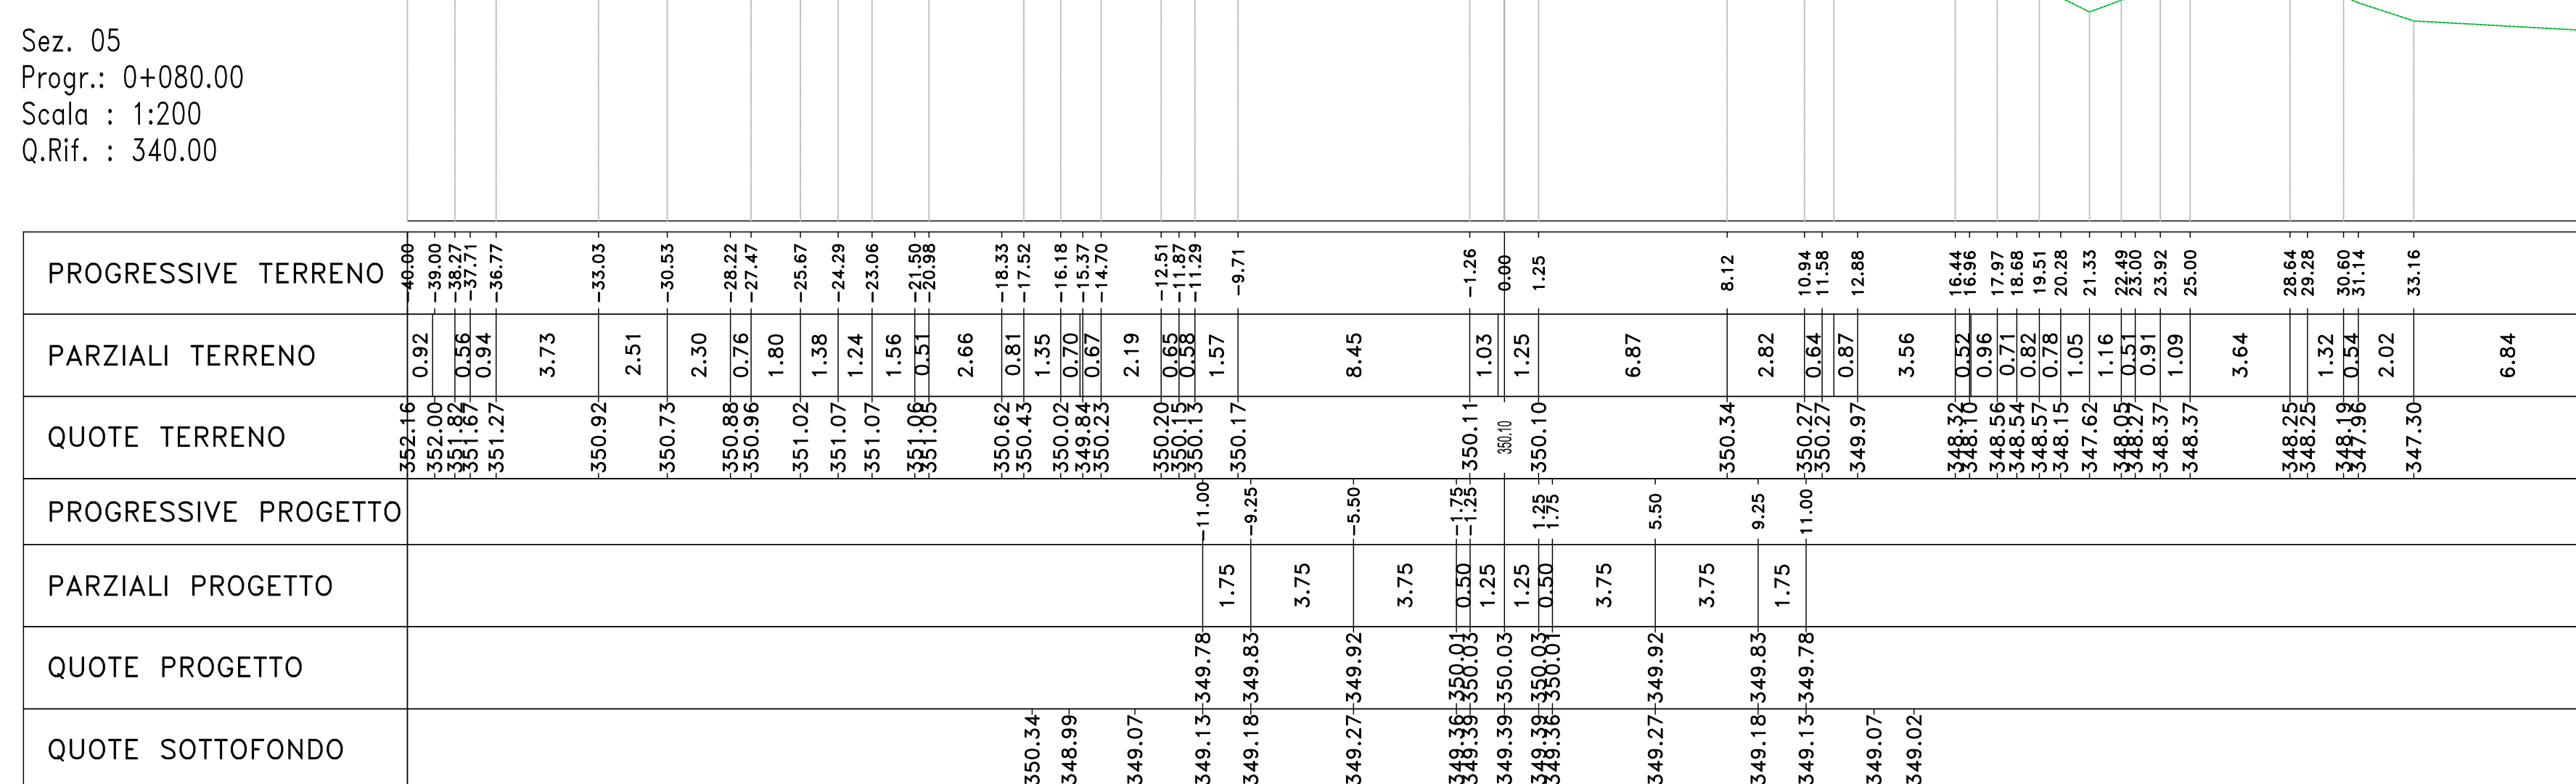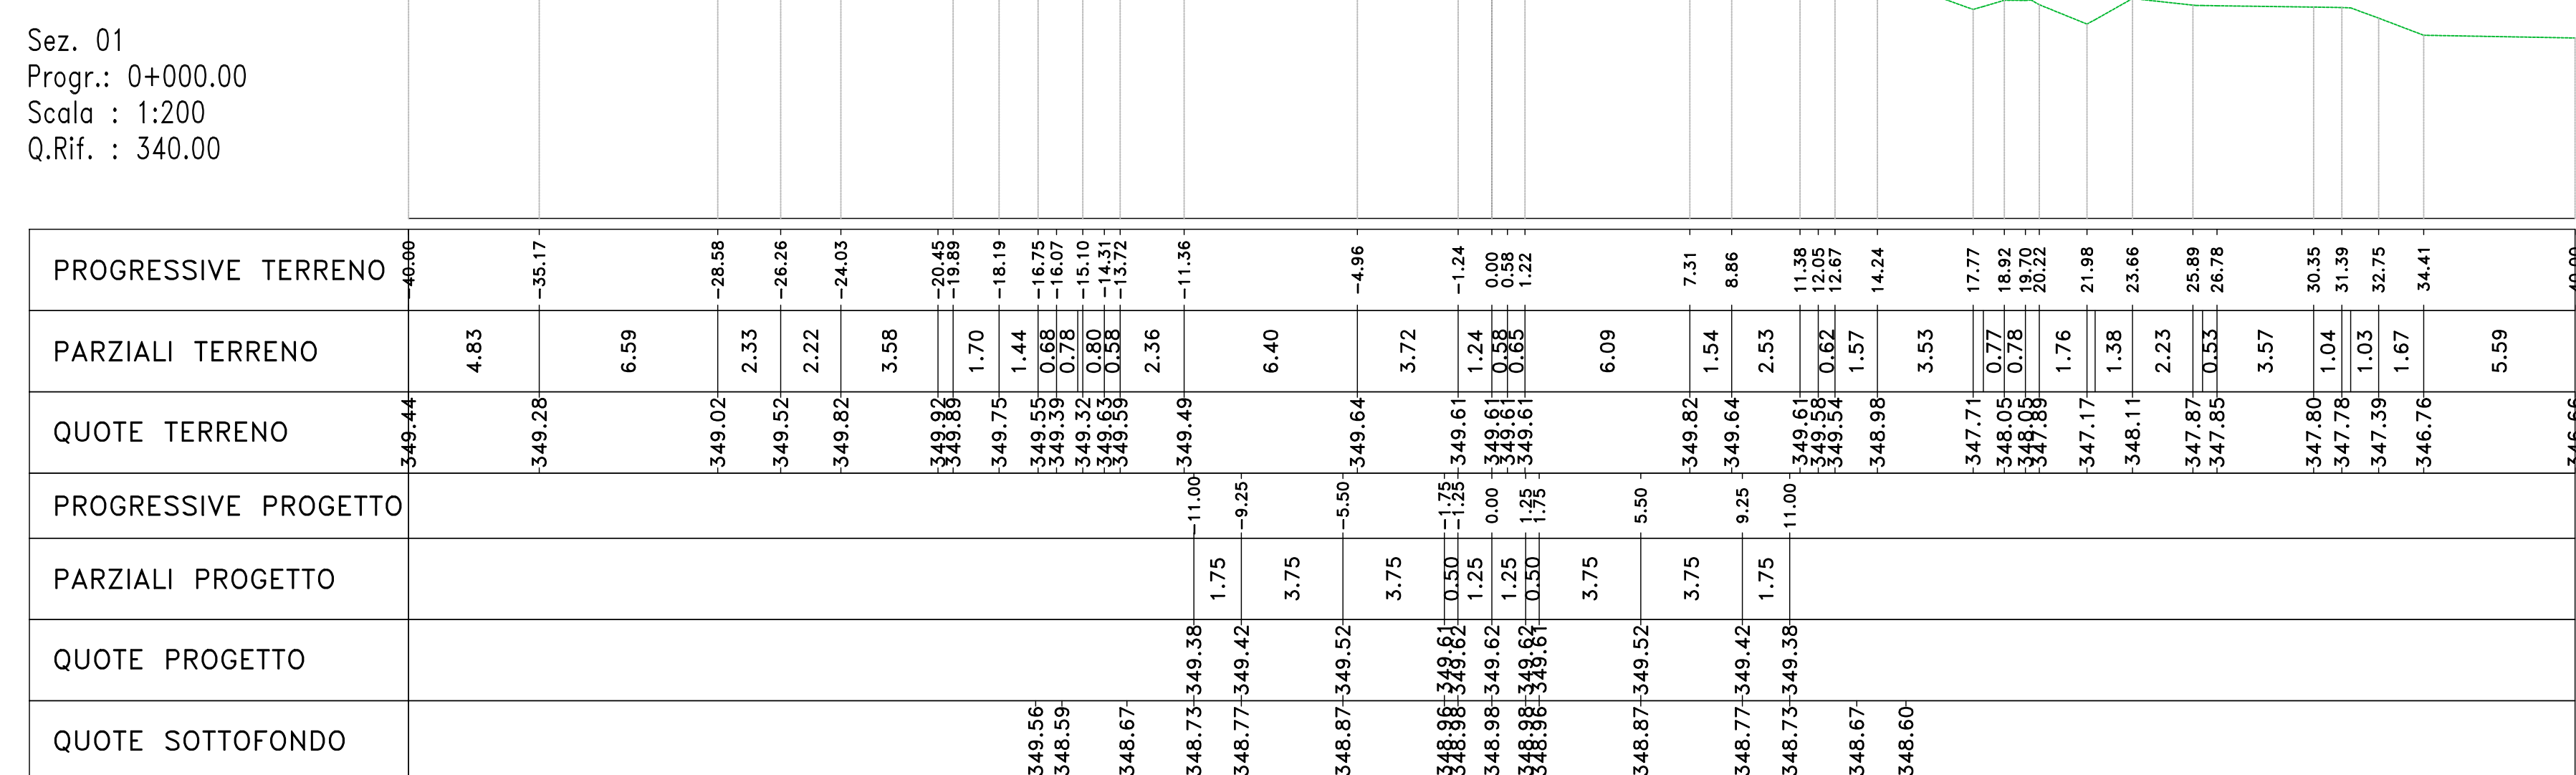

**Sanas**  
GRUPPO FS ITALIANE

*Direzione Progettazione e Realizzazione Lavori*

**S.S. n.131 "Carlo Felice"**  
Completamento itinerario Sassari - Olbia

Potenziamento-Messa in sicurezza dal km 192+500 al km 209+500

1° lotto (dal km 193 al km 199)

**PROGETTO DEFINITIVO** COD. CA349

**PROGETTAZIONE:** *ATA VUL - SERING - WDP - BRENG*

**PROGETTISTA E RESPONSABILE DELL'INTEGRAZIONE DELLE PRESSIONI DI PROGETTAZIONE:**  
SPECIALISTE  
Diff. Ing. Giovanni Pigo (Dir. Ing. Roma 27298)

**RESPONSABILI D'AREA:**  
Responsabile Tracciato Viario: Diff. Ing. Massimo Capasso  
Responsabile Sicurezza: Diff. Ing. Massimo Pigo  
Responsabile Strutturale: Diff. Ing. Giovanni Pigo  
Responsabile Viario, Geometrico e Impianti: Diff. Ing. Sergio Di Majo  
Responsabile Elettrotecnica: Diff. Ing. Massimo Pigo  
Responsabile Impianti: Diff. Ing. Massimo Pigo  
Responsabile Vegetazione: Diff. Ing. Massimo Pigo

**GEODILOGO:**  
Diff. Spart. Enrico Corvino (Dir. Ing. Roma 2604)

**COORDINATORE SICUREZZA IN FASE DI PROGETTAZIONE:**  
Diff. Ing. Sergio Di Majo (Dir. Ing. Roma 2892)

**RESPONSABILE SIA:**  
Diff. Ing. Massimo Pigo (Dir. Ing. Roma 14665)

**VISTO: IL RESPONSABILE DEL PROCEDIMENTO:**  
Diff. Ing. Salvatore Piro

**PROGETTO STRADALE**  
**ASSE PRINCIPALE**  
**SEZIONI TRASVERSALI TAV 1**

|                 |                |                          |           |        |
|-----------------|----------------|--------------------------|-----------|--------|
| CODICE PROGETTO | LV. PROJ. ANNO | NOME FILE                | REVISIONE | SCALA: |
| DPCA0349        | 20             | CA349_POOPSOTRASZ01-33_A | A         | 1:200  |
| ELAB.           |                | CODICE POOPSOTRASZ01     |           |        |

|      |             |          |         |            |
|------|-------------|----------|---------|------------|
| D    | -           | -        | -       | -          |
| C    | -           | -        | -       | -          |
| B    | -           | -        | -       | -          |
| A    | EMISSIONE   | NOV 2020 | M/PROG  | E/PMD      |
| REV. | DESCRIZIONE | DATA     | REDATTO | VERIFICATO |