Sez. VI03_SPB
Progr.: 2+970.00
Scala : 1:200
Q.Rif. : 258.00

Materiali – Progr.2+970.00		
Materiale	Area (m²)	Vol. (m³)
Gradone	3.03	0.00
Rilevato	112.97	0.00
Scavo	0.00	0.00
Scotico	4.03	0.00
Terreno vegetale	1.06	0.00

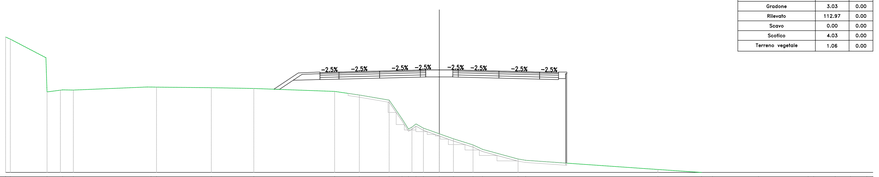

PROGRESSIVE TERRENO	40.00 – 36.18 – 34.74 – 33.75 – 26.49 – 26.08 – 21.03 – 17.11 – 9.65 – 7.37 – 4.62 – 2.81 – 2.14 – 1.46 – 0.00 – 1.31 – 3.11 – 3.99 – 20.16 – 24.18 – 25.30 – 29.44 – 34.03 – 34.43 – 36.52 – 37.93 – 38.45 – 40.00
PARZIALI TERRENO	3.28 – 0.09 – 1.23 – 0.99 – 6.82 – 0.51 – 5.05 – 3.92 – 7.46 – 2.28 – 2.75 – 0.60 – 0.69 – 1.46 – 1.80 – 3.28 – 0.70 – 12.20 – 4.02 – 1.02 – 4.24 – 4.09 – 0.51 – 0.21 – 1.55 – 1.31 – 1.50 – 0.57
QUOTE TERRENO	270.49 – 270.39 – 265.42 – 265.61 – 265.59 – 265.87 – 265.86 – 265.81 – 265.74 – 265.47 – 265.14 – 264.67 – 262.85 – 262.05 – 262.47 – 261.56 – 261.10 – 260.54 – 260.13 – 259.24 – 259.12 – 258.27 – 258.00 – 257.60 – 256.00 – 256.25 – 254.71 – 252.06 – 250.00 – 250.00
PROGRESSIVE PROGETTO	11.00 – 9.25 – 5.50 – 0.00 – 1.25 – 1.75 – 5.50 – 9.25 – 11.00
PARZIALI PROGETTO	1.75 – 3.75 – 3.75 – 1.25 – 0.50 – 1.25 – 0.50 – 3.75 – 3.75 – 1.75
QUOTE PROGETTO	267.21 – 267.25 – 267.34 – 267.44 – 267.45 – 267.42 – 267.34 – 267.25 – 267.28
