



Materiali - Progr.0+000.00		
Materiali	Area (mq)	Vol. (mc)
Rilivato	0.00	0.00
Scavo	2.90	0.00
Scalfiti	0.00	0.00
Terrano vegetale	0.00	0.00

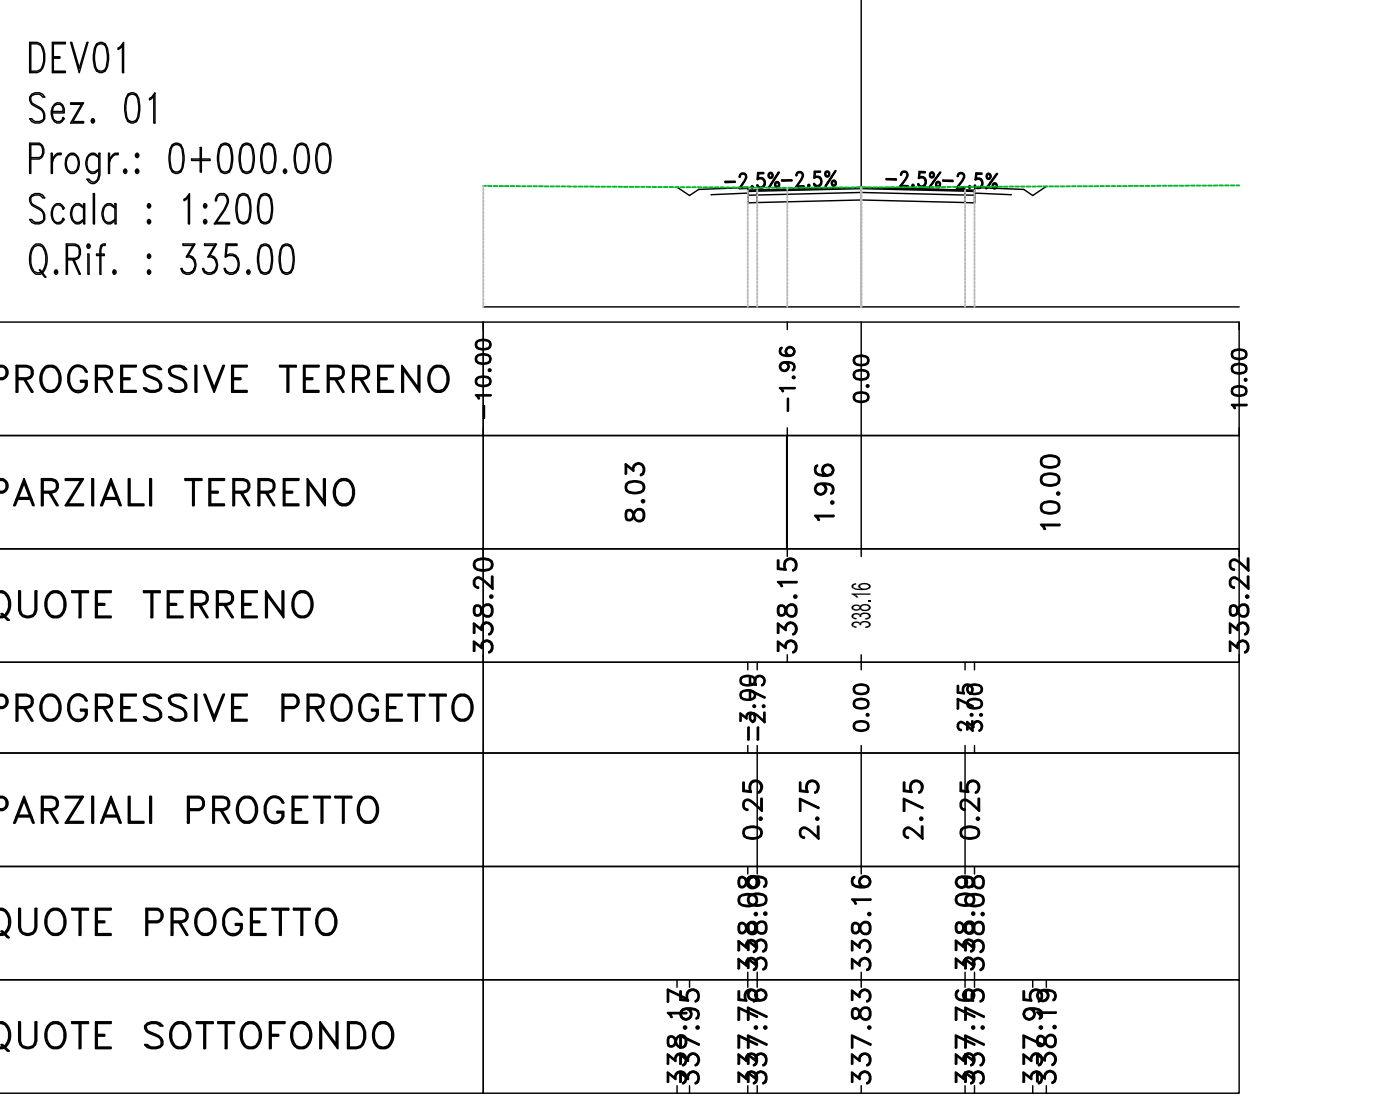


PROGRESSIVE TERRENO	10.00	
PARZIALI TERRENO	8.03	
PROGRESSIVE PROGETTO		
PARZIALI PROGETTO		
QUOTE PROGETTO		

Materiali - Progr.0+020.00		
Materiali	Area (mq)	Vol. (mc)
Rilivato	1.57	15.43
Scavo	0.00	29.05
Scalfiti	1.18	18.15
Terrano vegetale	0.83	8.24

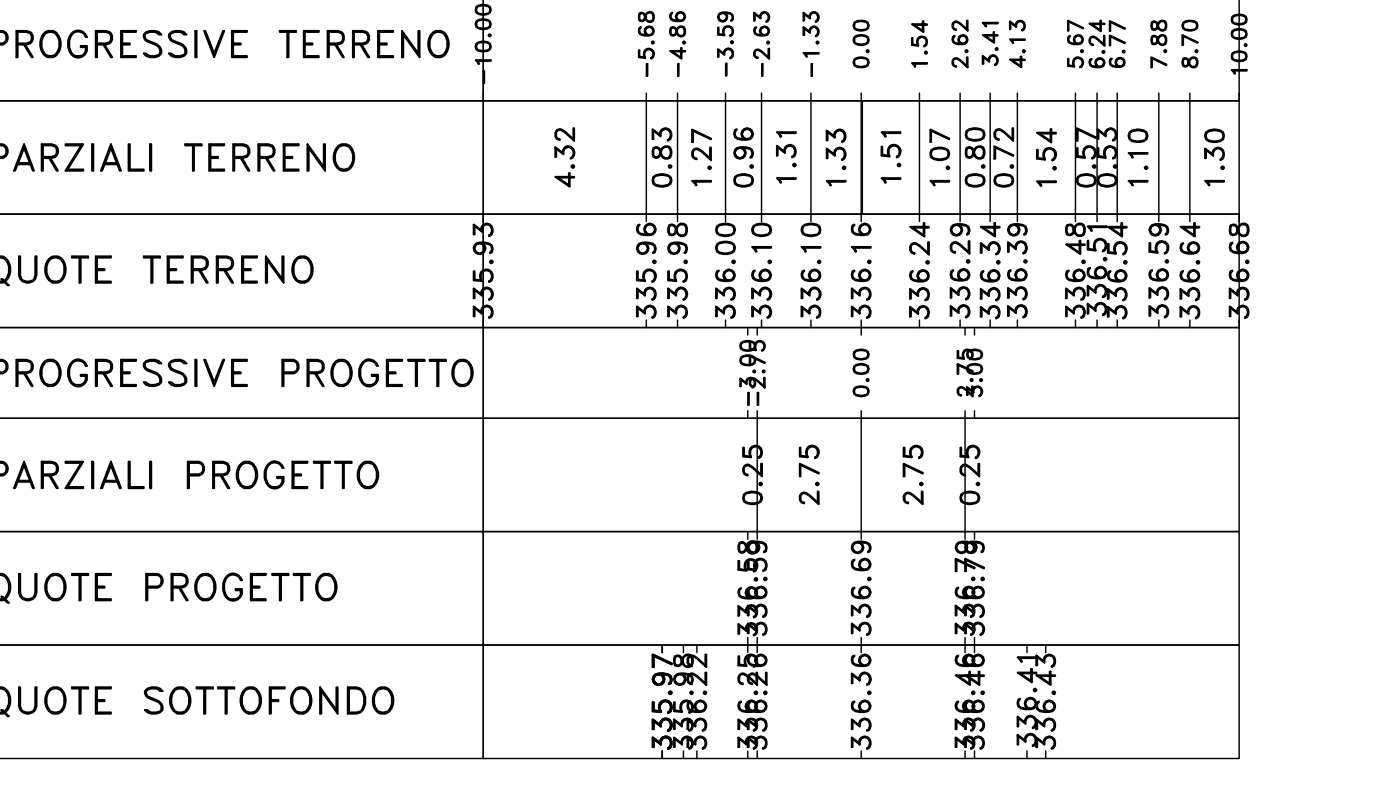


PROGRESSIVE TERRENO	10.00	
PARZIALI TERRENO	4.32	
QUOTE TERRENO	335.93	336.68
PROGRESSIVE PROGETTO		
PARZIALI PROGETTO		
QUOTE PROGETTO		
QUOTE SOTTOFONDO	335.97	336.43

Materiali - Progr.0+040.00		
Materiali	Area (mq)	Vol. (mc)
Rilivato	0.00	15.43
Scavo	0.25	2.49
Scalfiti	1.18	18.15
Terrano vegetale	0.81	14.29

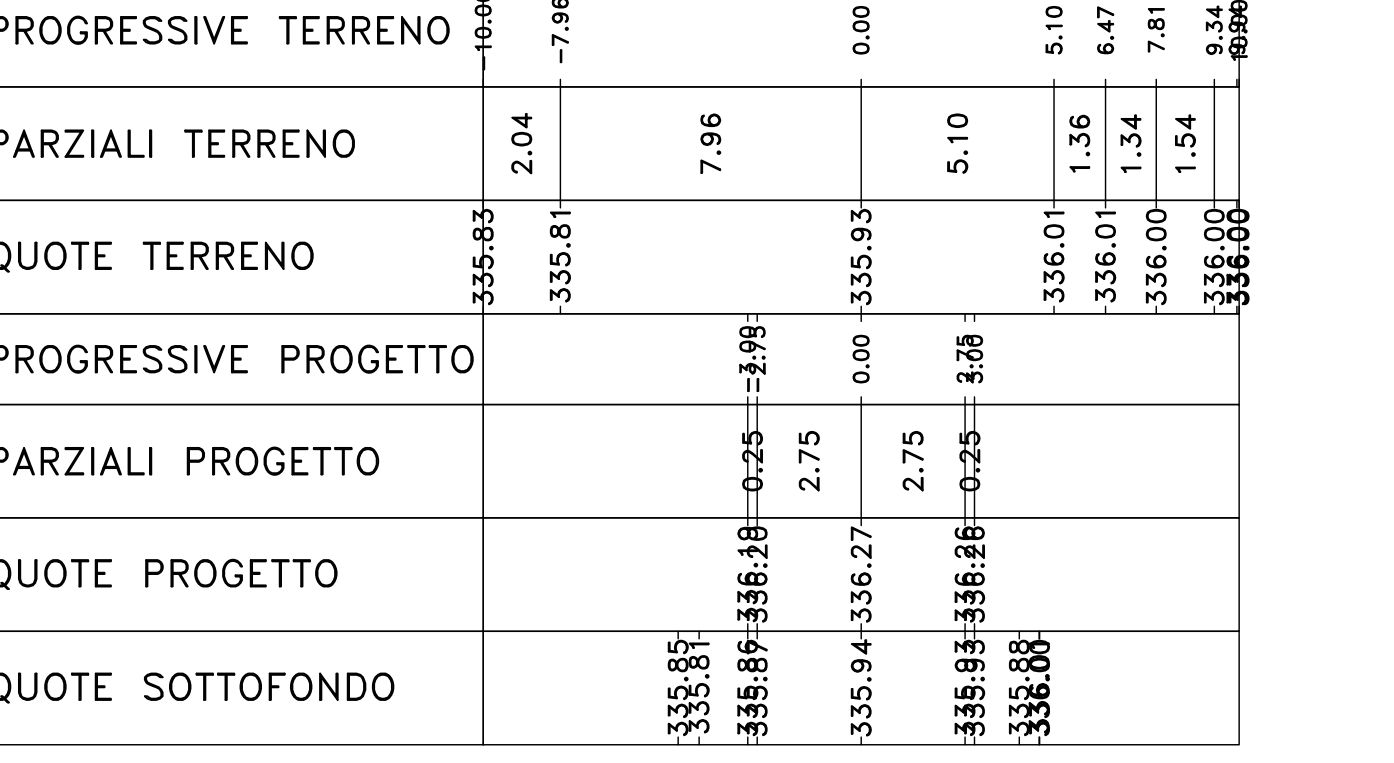


PROGRESSIVE TERRENO	10.00	
PARZIALI TERRENO	2.04	
QUOTE TERRENO	335.93	336.00
PROGRESSIVE PROGETTO		
PARZIALI PROGETTO		
QUOTE PROGETTO		
QUOTE SOTTOFONDO	335.95	336.00

Materiali - Progr.0+060.00		
Materiali	Area (mq)	Vol. (mc)
Rilivato	0.19	1.92
Scavo	1.18	14.24
Scalfiti	0.90	19.18
Terrano vegetale	0.39	10.02

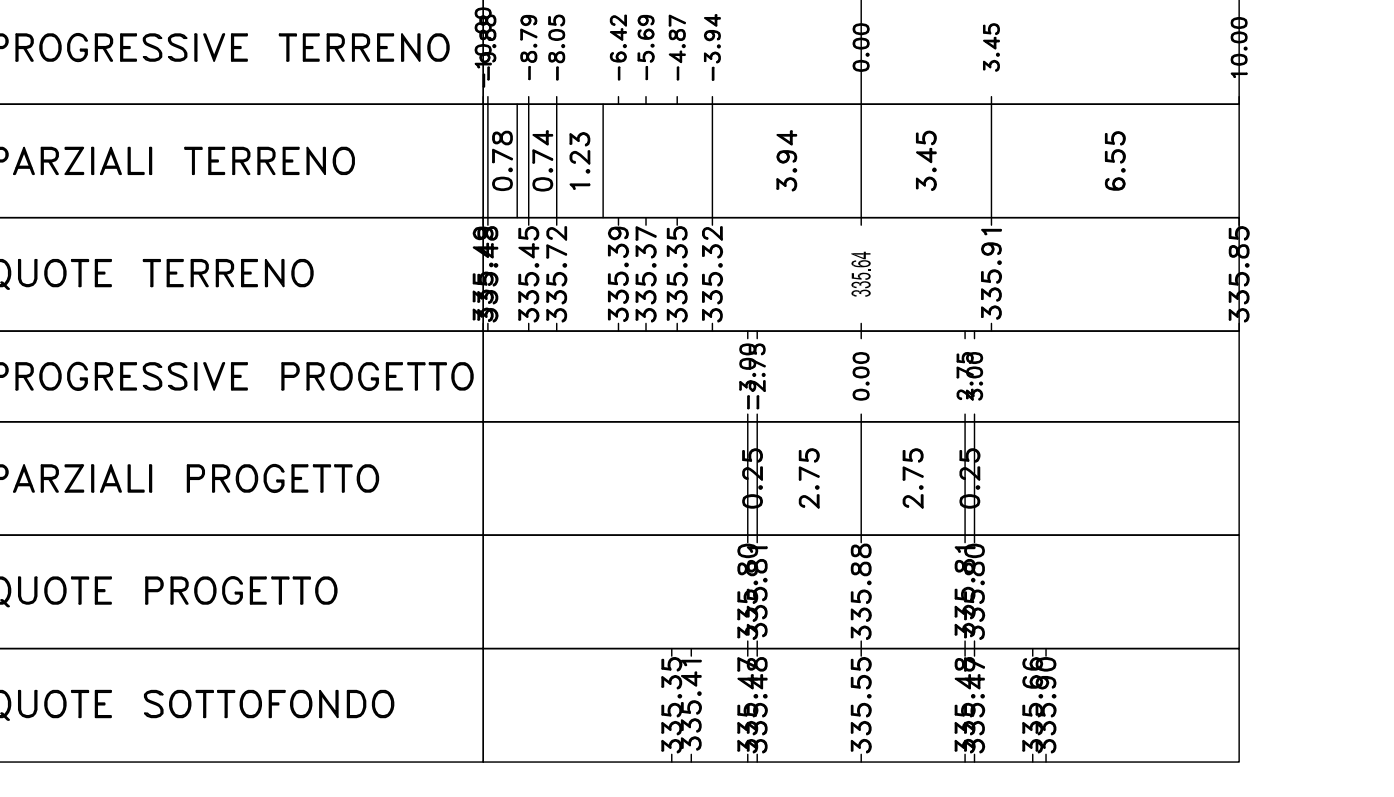


PROGRESSIVE TERRENO	10.00	
PARZIALI TERRENO	6.55	
QUOTE TERRENO	335.45	335.95
PROGRESSIVE PROGETTO		
PARZIALI PROGETTO		
QUOTE PROGETTO		
QUOTE SOTTOFONDO	335.47	335.96

Materiali - Progr.0+080.00		
Materiali	Area (mq)	Vol. (mc)
Rilivato	8.44	88.26
Scavo	0.00	11.78
Scalfiti	0.00	0.00
Terrano vegetale	1.55	19.40

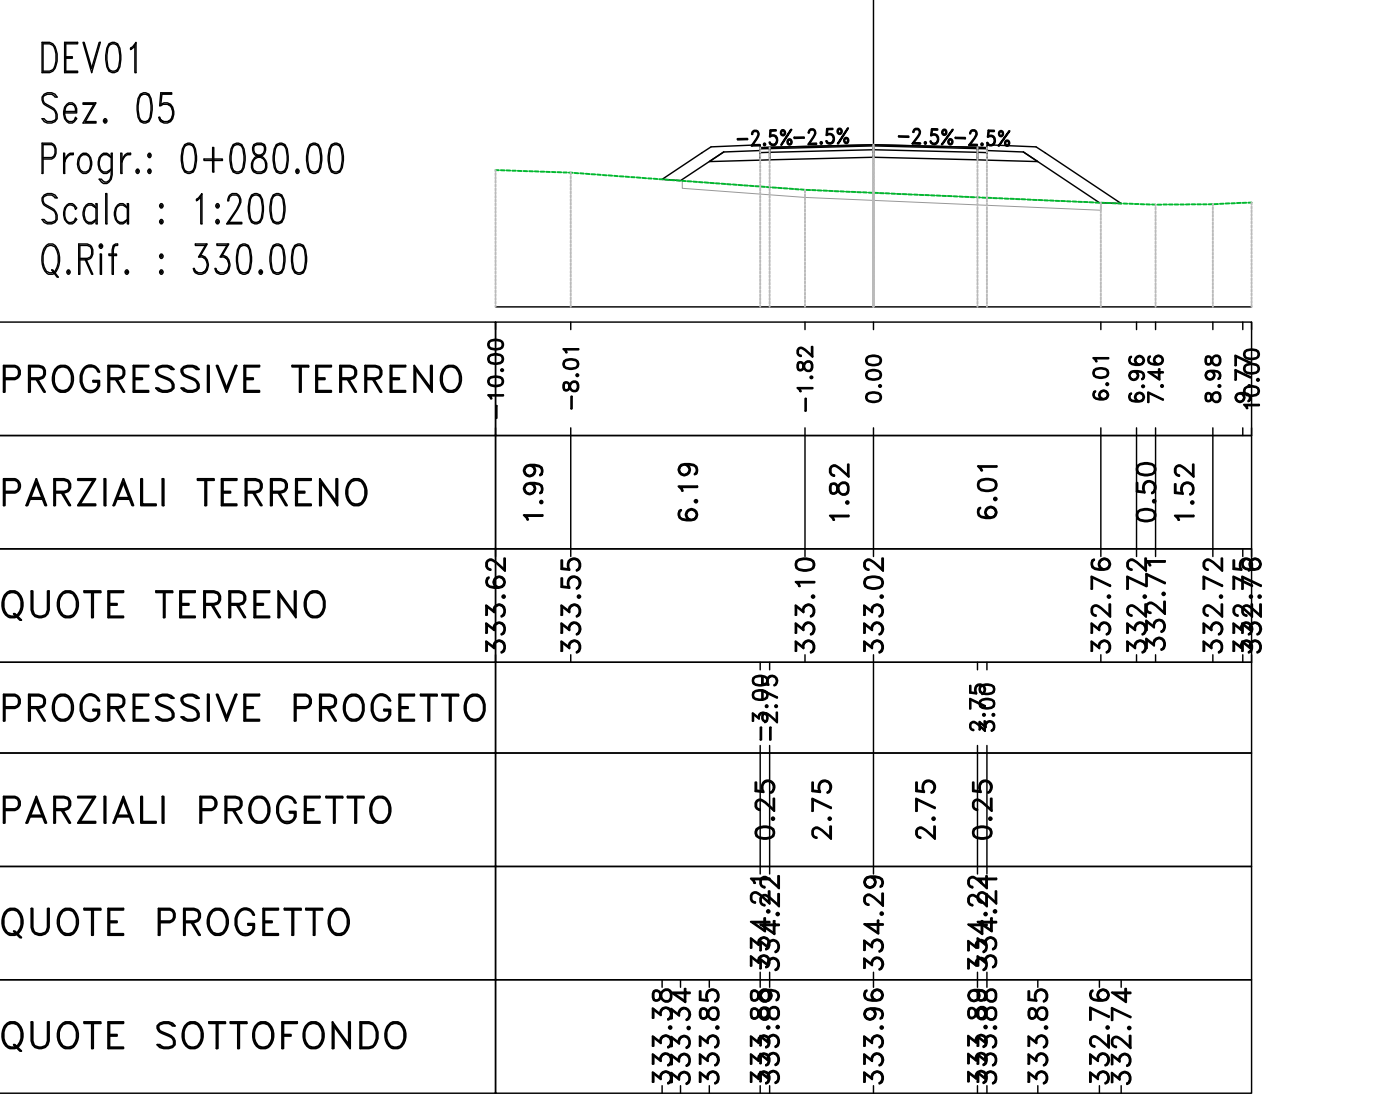


PROGRESSIVE TERRENO	10.00	
PARZIALI TERRENO	6.19	
QUOTE TERRENO	333.62	333.55
PROGRESSIVE PROGETTO		
PARZIALI PROGETTO		
QUOTE PROGETTO		
QUOTE SOTTOFONDO	333.33	333.25

Materiali - Progr.0+100.00		
Materiali	Area (mq)	Vol. (mc)
Rilivato	1.43	10.70
Scavo	0.18	1.37
Scalfiti	1.42	15.32
Terrano vegetale	0.82	23.70

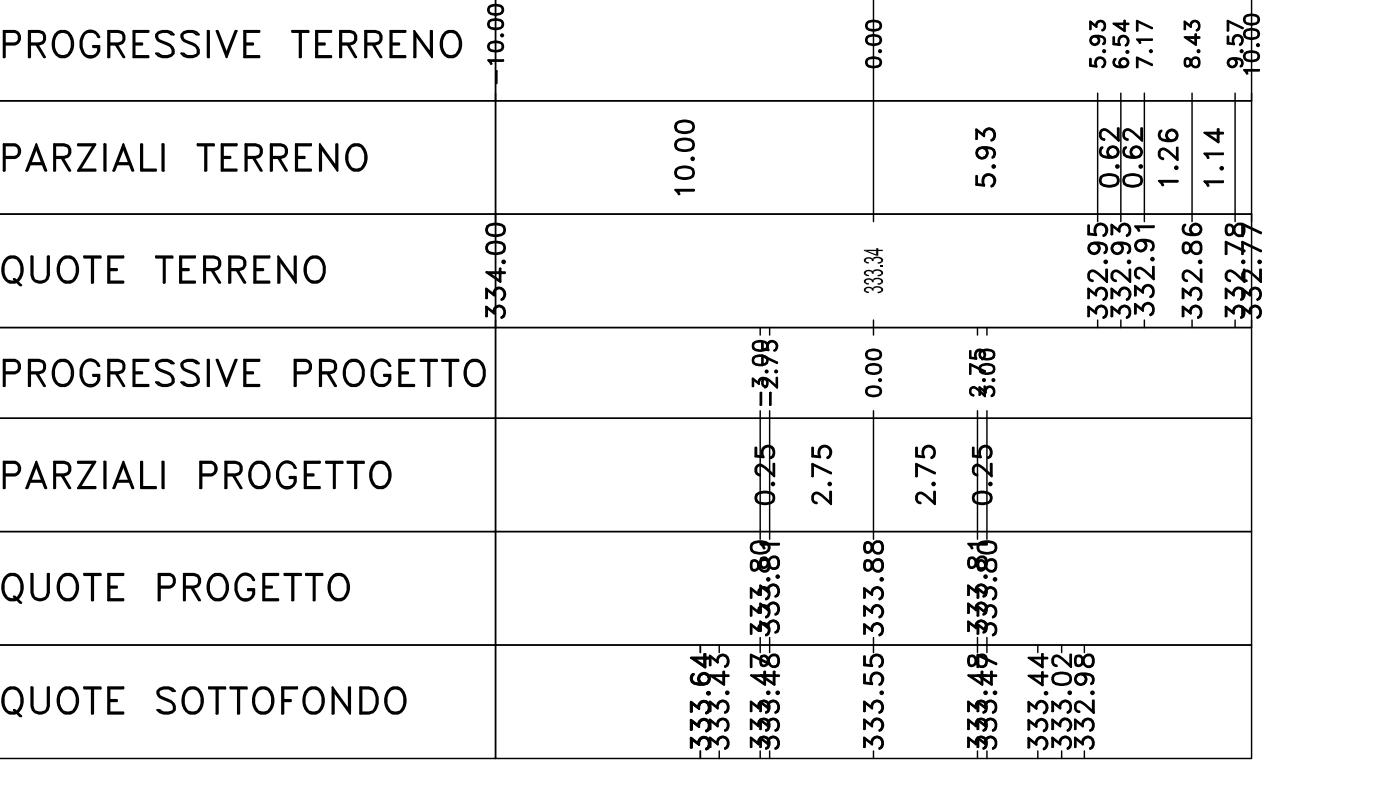


PROGRESSIVE TERRENO	10.00	
PARZIALI TERRENO	10.00	
QUOTE TERRENO	334.00	333.93
PROGRESSIVE PROGETTO		
PARZIALI PROGETTO		
QUOTE PROGETTO		
QUOTE SOTTOFONDO	333.64	333.57

Materiali - Progr.0+120.00		
Materiali	Area (mq)	Vol. (mc)
Rilivato	0.00	16.34
Scavo	1.89	18.48
Scalfiti	0.50	6.37
Terrano vegetale	0.24	15.67

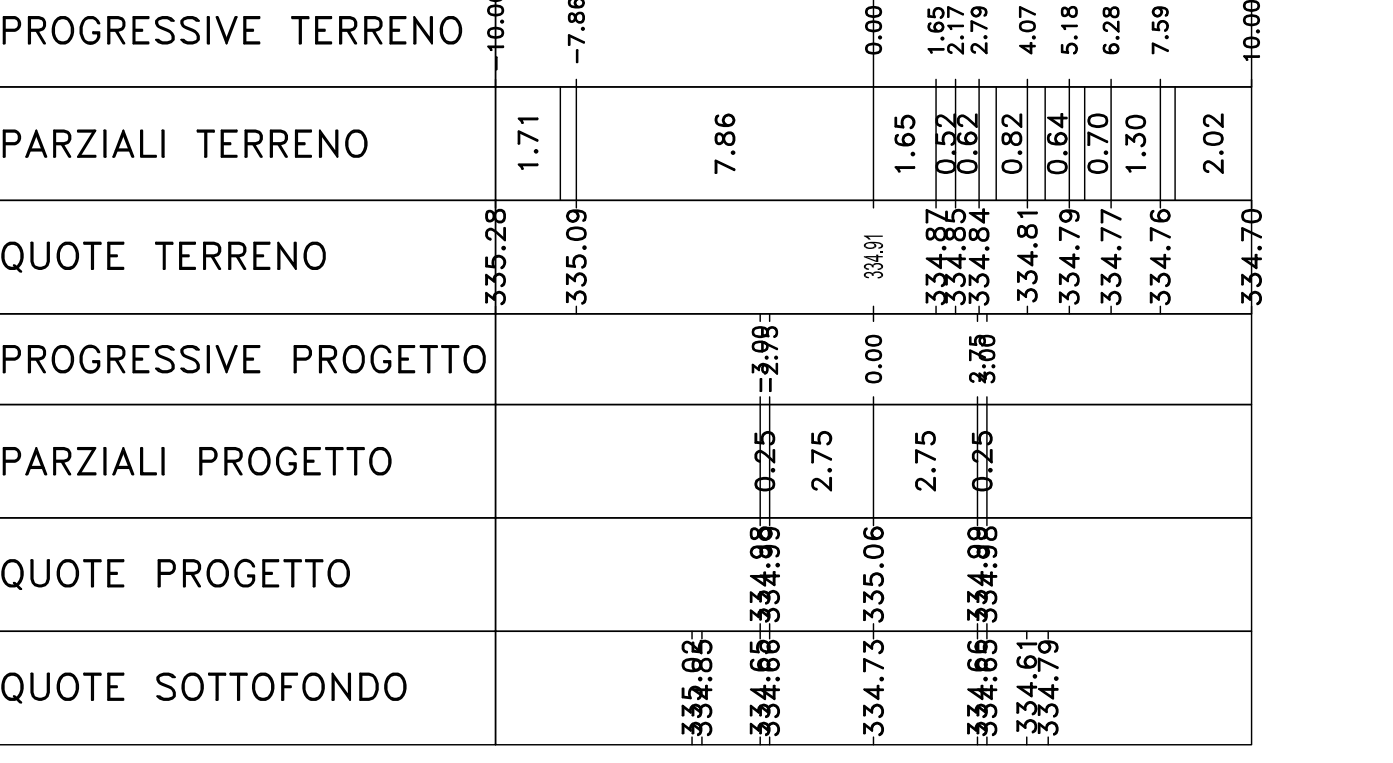


PROGRESSIVE TERRENO	10.00	
PARZIALI TERRENO	7.86	
QUOTE TERRENO	335.08	335.09
PROGRESSIVE PROGETTO		
PARZIALI PROGETTO		
QUOTE PROGETTO		
QUOTE SOTTOFONDO	334.88	334.88

Materiali - Progr.0+140.00		
Materiali	Area (mq)	Vol. (mc)
Rilivato	0.00	0.00
Scavo	7.37	92.81
Scalfiti	0.00	0.00
Terrano vegetale	0.21	4.56

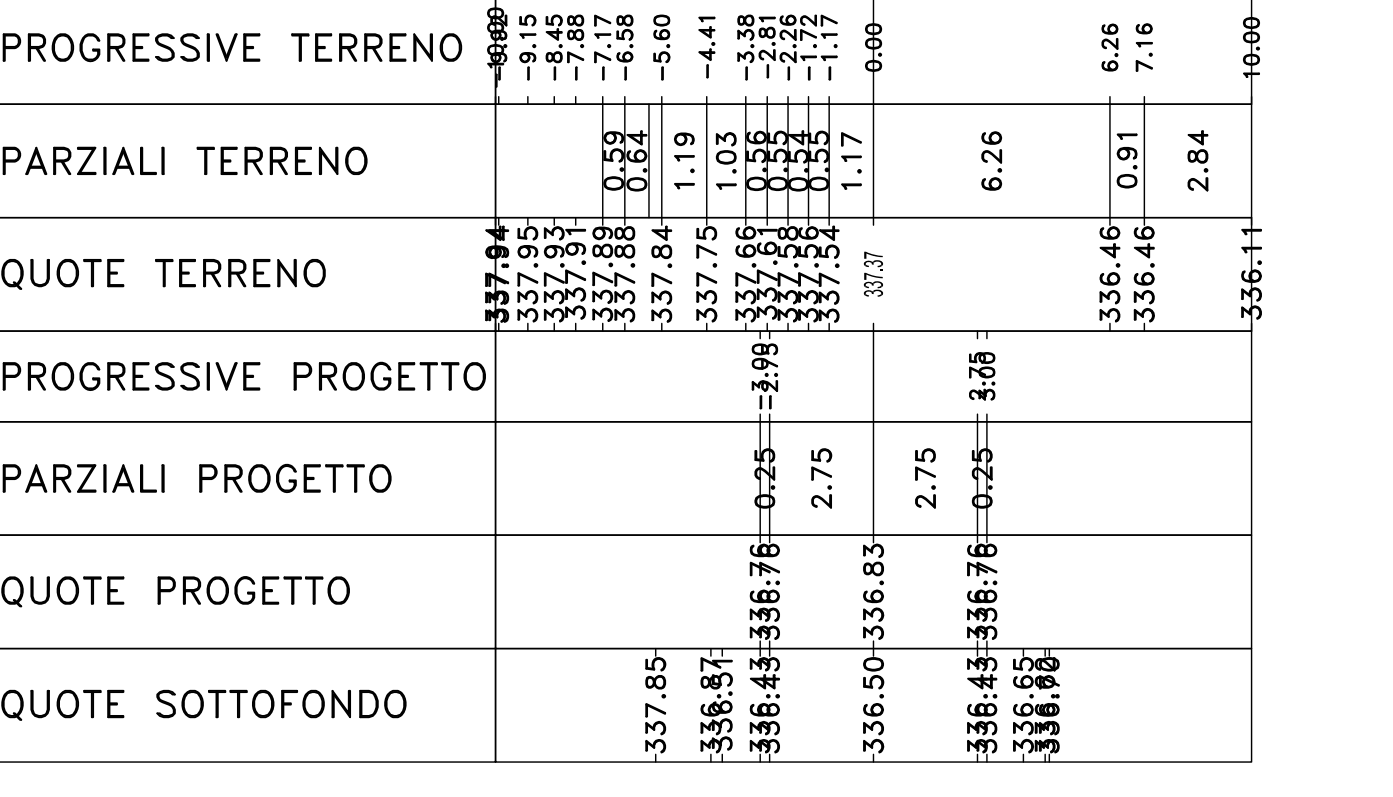


PROGRESSIVE TERRENO	10.00	
PARZIALI TERRENO	6.26	
QUOTE TERRENO	336.46	336.41
PROGRESSIVE PROGETTO		
PARZIALI PROGETTO		
QUOTE PROGETTO		
QUOTE SOTTOFONDO	336.45	336.45

Materiali - Progr.0+160.00		
Materiali	Area (mq)	Vol. (mc)
Rilivato	0.15	1.52
Scavo	2.77	103.38
Scalfiti	0.98	9.53
Terrano vegetale	0.47	6.82

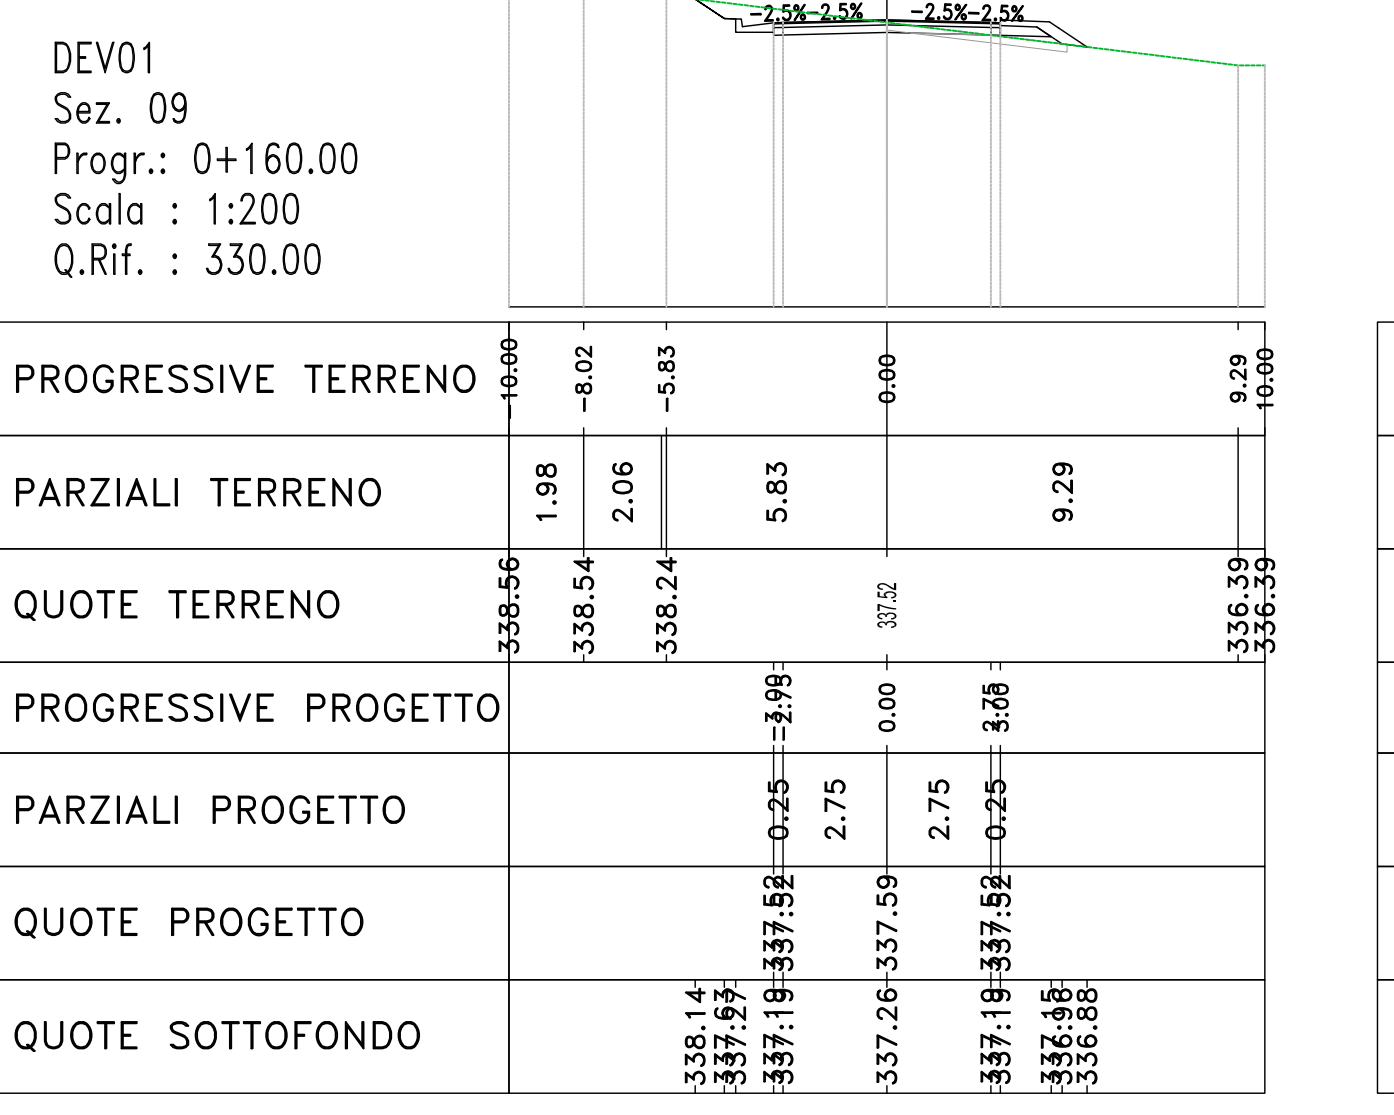

PROGRESSIVE TERRENO	10.00	
PARZIALI TERRENO	5.83	
QUOTE TERRENO	338.54	338.24
PROGRESSIVE PROGETTO		
PARZIALI PROGETTO		
QUOTE PROGETTO		

Materiali - Progr.0+178.42		
Materiali	Area (mq)	Vol. (mc)
Rilivato	2.04	20.15
Scavo	0.12	39.80
Scalfiti	1.42	15.32
Terrano vegetale	0.21	6.28

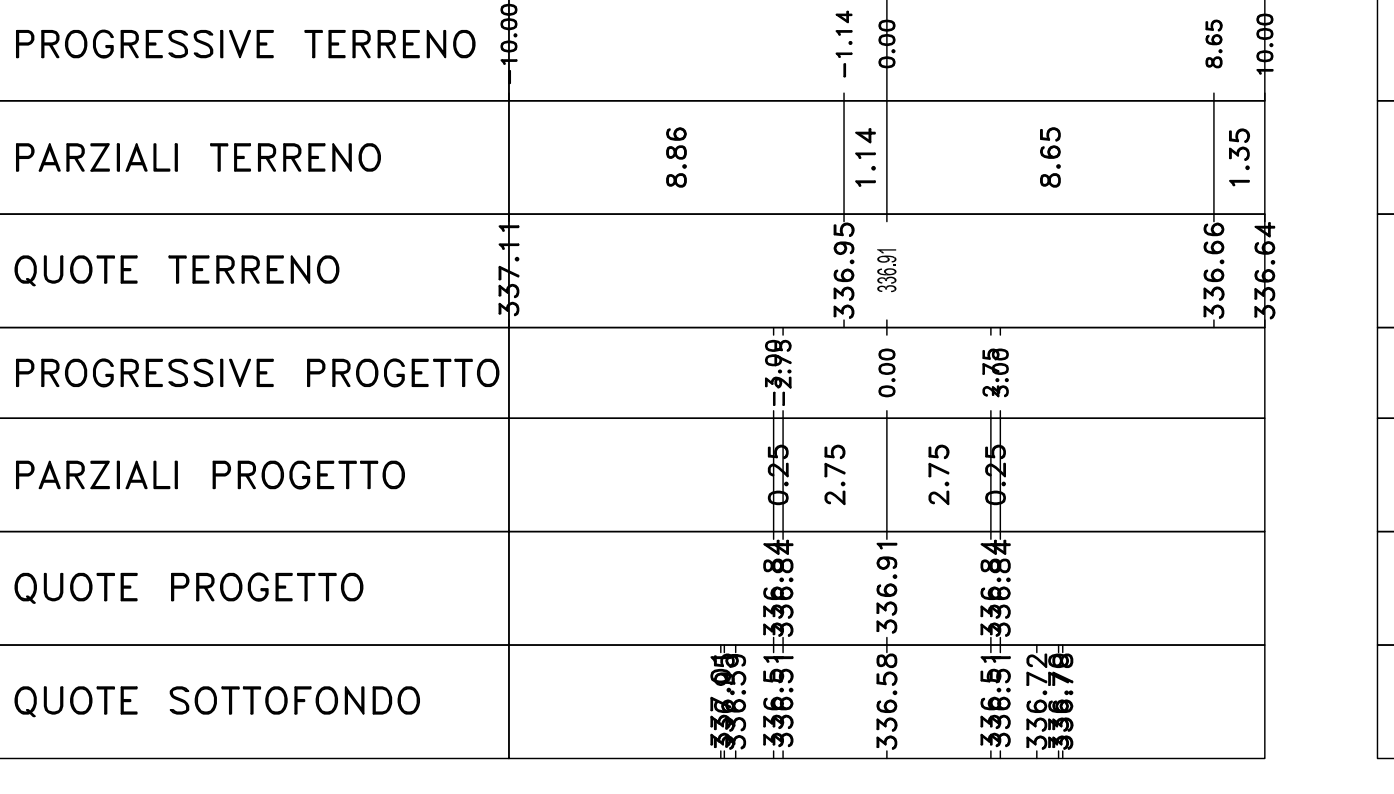

PROGRESSIVE TERRENO	10.00	
PARZIALI TERRENO	8.65	
QUOTE TERRENO	337.11	336.66
PROGRESSIVE PROGETTO		
PARZIALI PROGETTO		
QUOTE PROGETTO		
QUOTE SOTTOFONDO	336.81	336.76












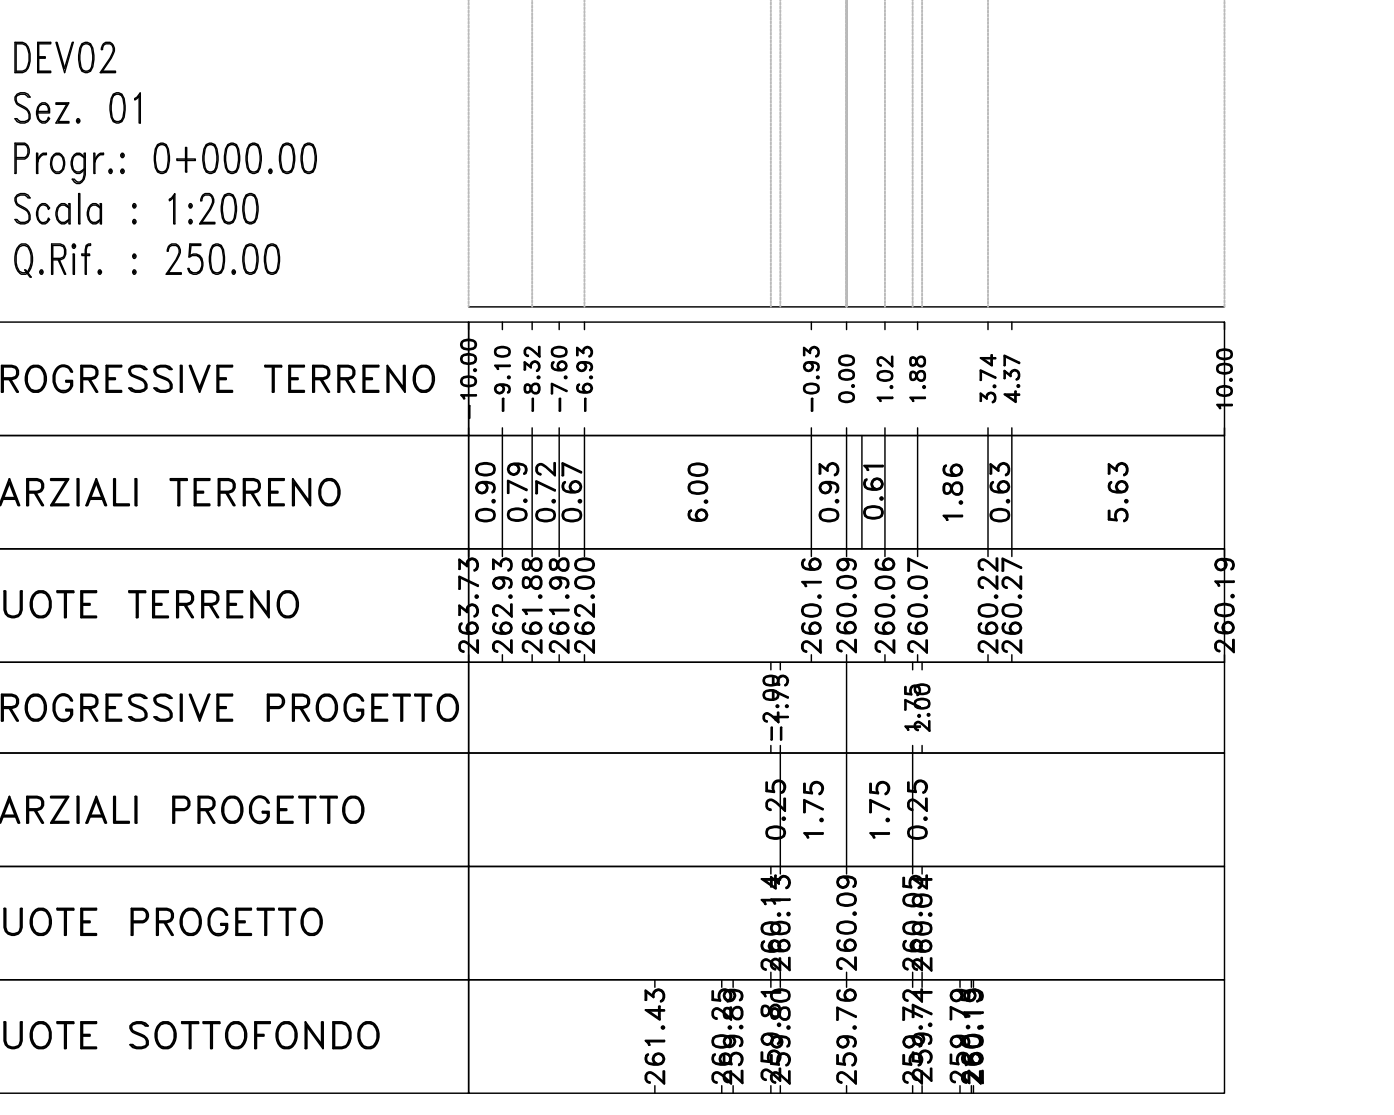


PROGRESSIVE TERRENO	10.00	
PARZIALI TERRENO	6.00	
PROGRESSIVE PROGETTO		
PARZIALI PROGETTO		
QUOTE PROGETTO		
QUOTE SOTTOFONDO	261.43	261.43


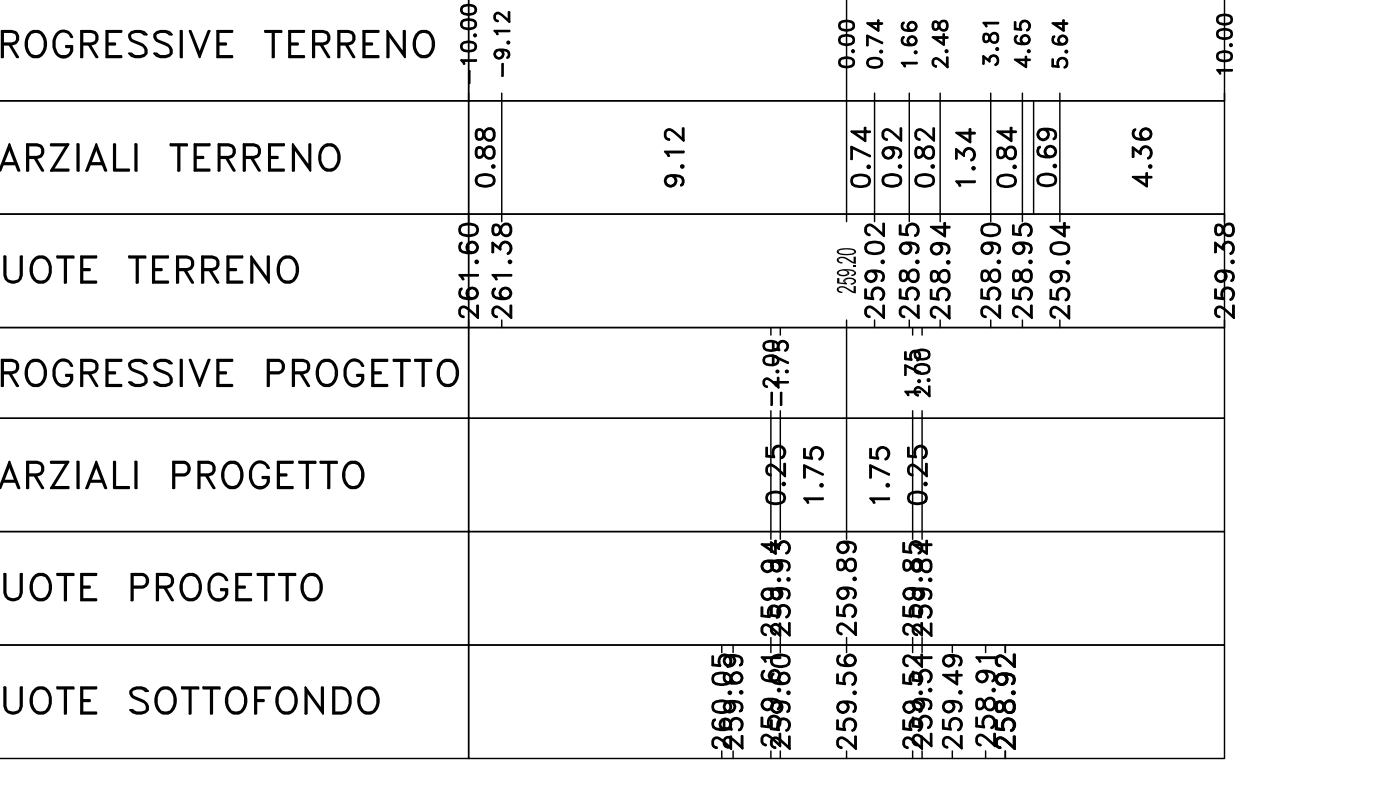


PROGRESSIVE TERRENO	10.00	
PARZIALI TERRENO	4.36	
QUOTE TERRENO	261.38	261.38
PROGRESSIVE PROGETTO		
PARZIALI PROGETTO		
QUOTE PROGETTO		

Materiali - Progr.0+040.00		
Materiali	Area (mq)	Vol. (mc)
Rilivato	2.38	42.56
Scavo	0.00	1.31
Scalfiti	1.34	22.91
Terrano vegetale	0.54	14.54

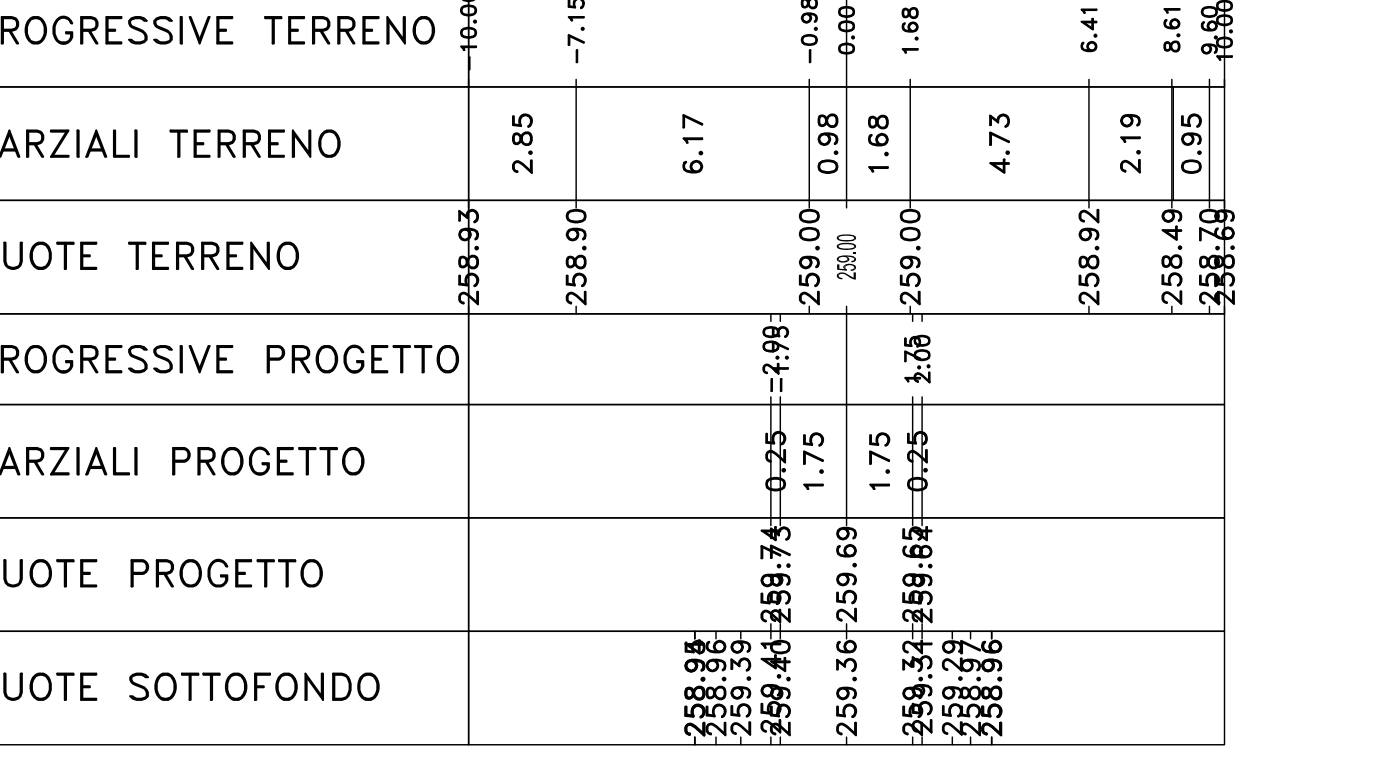


PROGRESSIVE TERRENO	10.00	
PARZIALI TERRENO	6.17	
QUOTE TERRENO	258.90	258.90
PROGRESSIVE PROGETTO		
PARZIALI PROGETTO		
QUOTE PROGETTO		

Materiali - Progr.0+060.00		
Materiali	Area (mq)	Vol. (mc)
Rilivato	26.27	263.47
Scavo	0.00	0.00
Scalfiti	1.34	22.91
Terrano vegetale	5.08	41.32

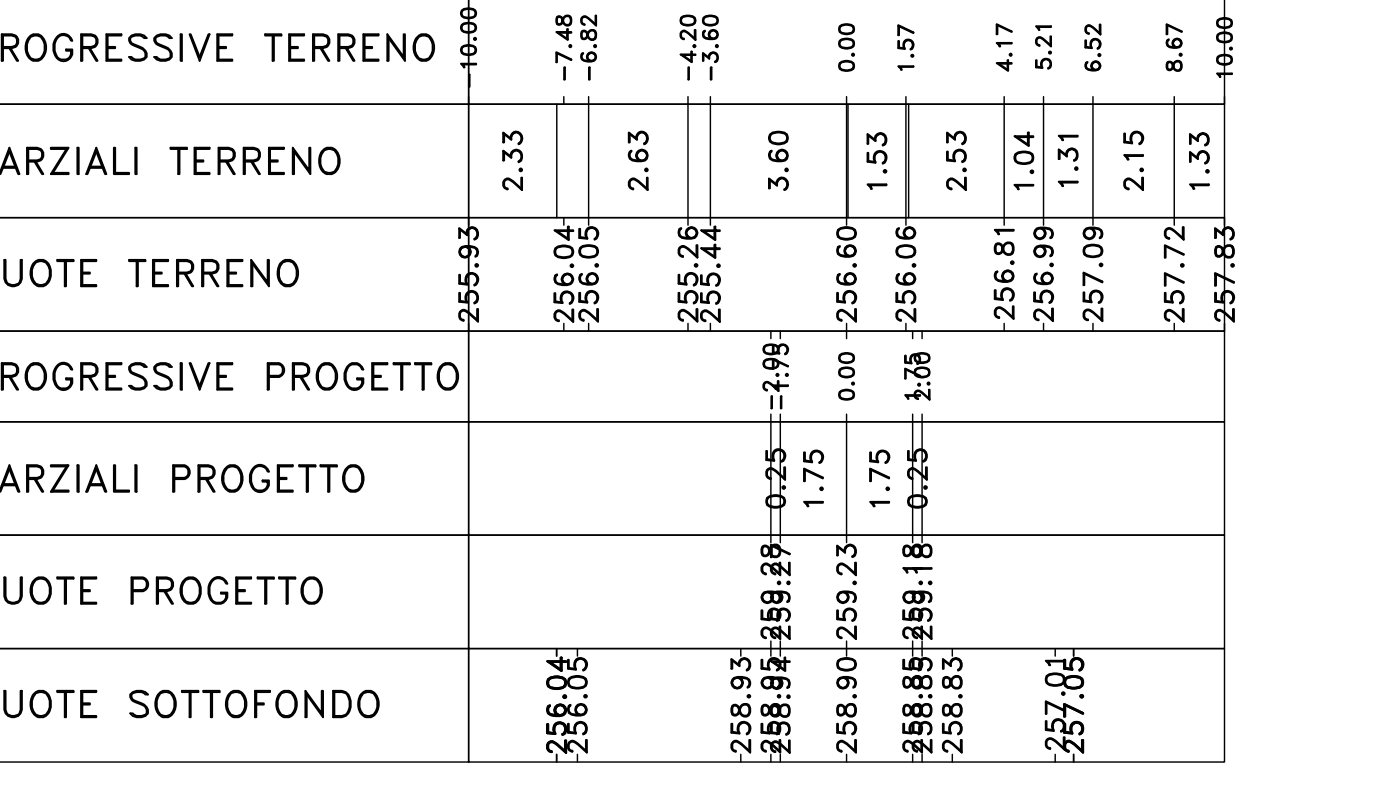


PROGRESSIVE TERRENO	10.00	
PARZIALI TERRENO	2.33	
QUOTE TERRENO	256.04	256.05
PROGRESSIVE PROGETTO		
PARZIALI PROGETTO		
QUOTE PROGETTO		

Materiali - Progr.0+080.00		
Materiali	Area (mq)	Vol. (mc)
Rilivato	0.48	271.32
Scavo	0.00	0.00
Scalfiti	1.17	32.29
Terrano vegetale	0.61	37.29

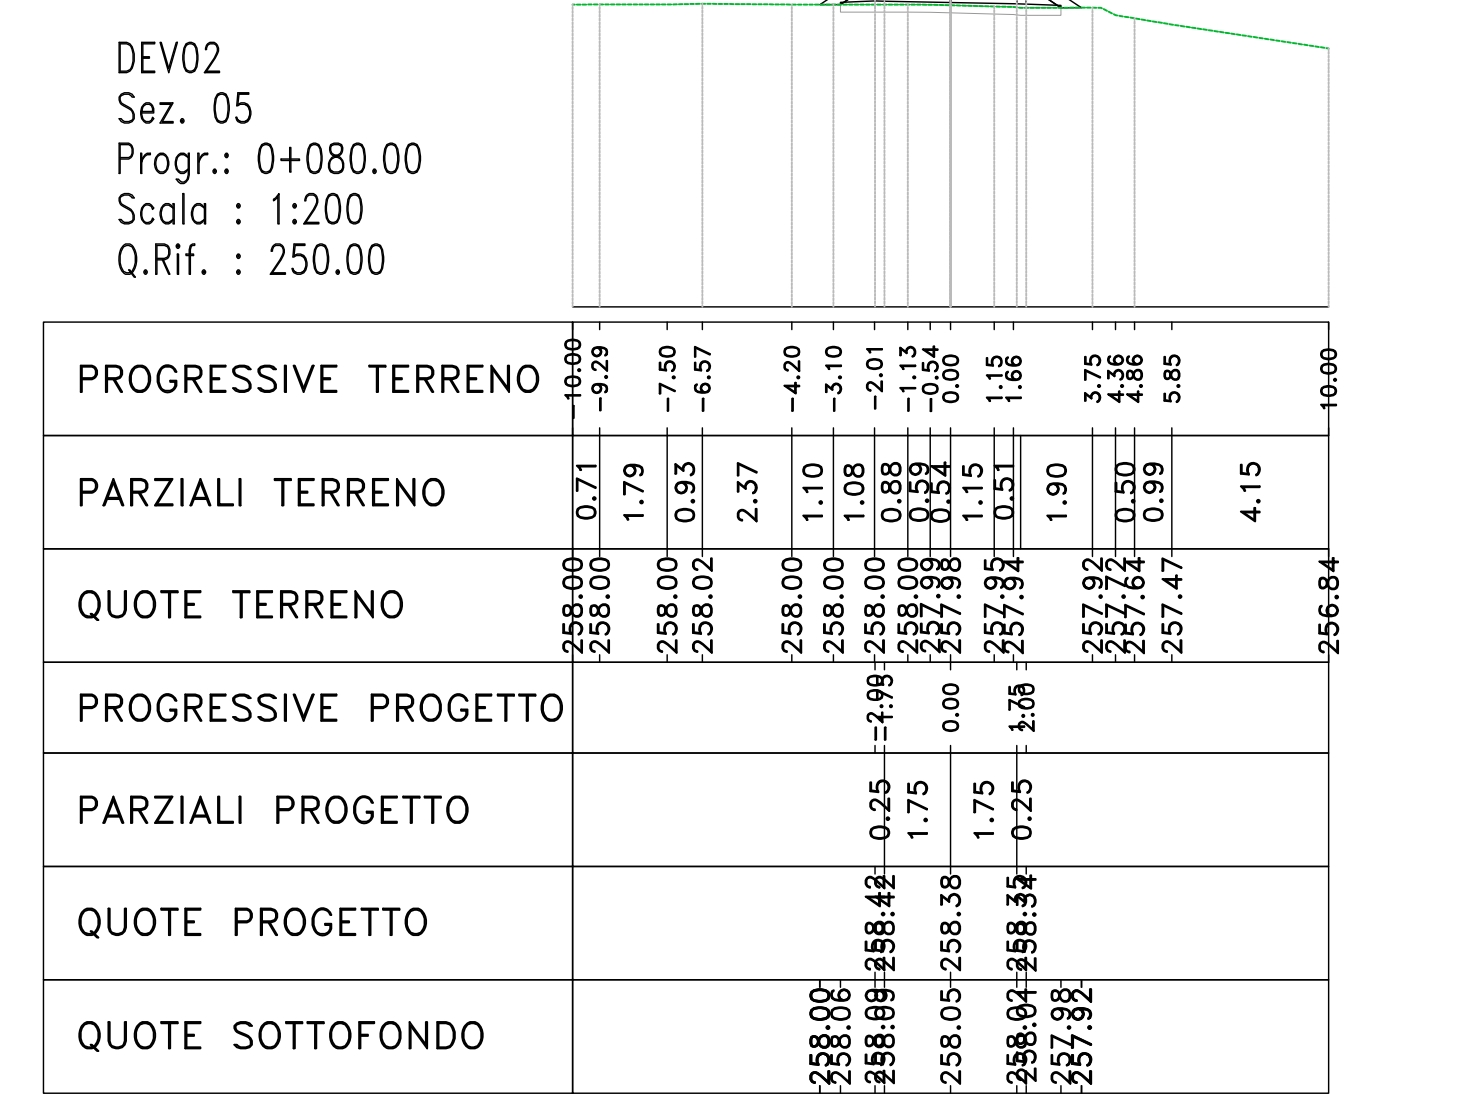

PROGRESSIVE TERRENO	10.00	
PARZIALI TERRENO	4.15	
PROGRESSIVE PROGETTO		
PARZIALI PROGETTO		
QUOTE PROGETTO		
QUOTE SOTTOFONDO	257.92	257.92


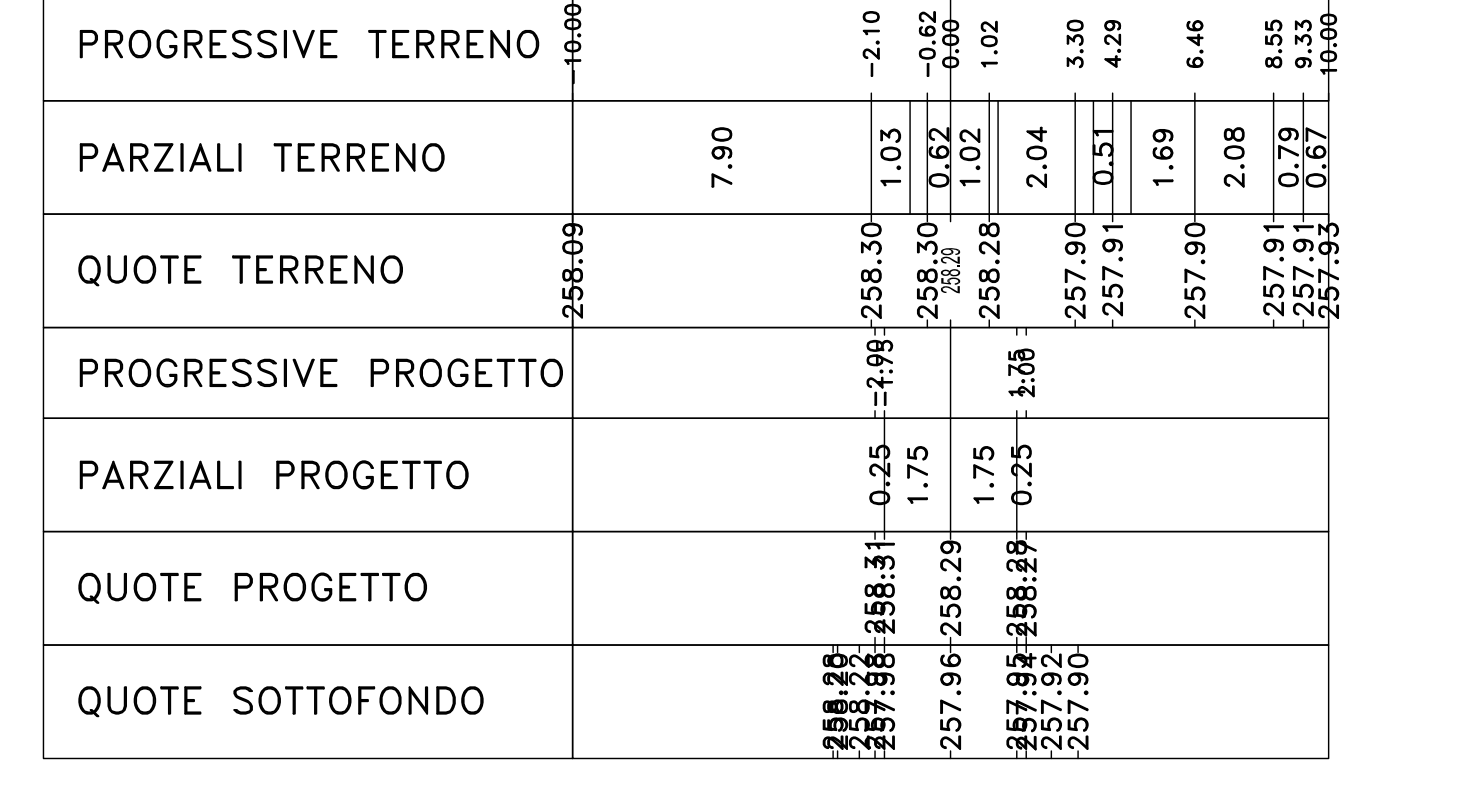

PROGRESSIVE TERRENO	10.00	
PARZIALI TERRENO	2.08	
QUOTE TERRENO	257.90	257.90
PROGRESSIVE PROGETTO		
PARZIALI PROGETTO		
QUOTE PROGETTO		
QUOTE SOTTOFONDO	257.92	257.92

**Sanas**  
GRUPPO FS ITALIANE  
Direzione Progettazione e Realizzazione Lavori

S.S. n.131 "Carlo Felice"  
Completamento itinerario Sassari - Olbia  
Potenziamento-Messa in sicurezza dai km 192+500 al km 209+500  
1° lotto (dal km 193 al km 199)

**PROGETTO DEFINITIVO** COD. CA349

PROGETTISTA E RESPONSABILE DELL'INTEGRAZIONE DELLE PRESTAZIONI SPECIALISTICHE: **ATI VIA - SERING - VDP - BRENG**

PROGETTO STRADALE  
DEVIAZIONI  
SEZIONI TRASVERSALI  
Deviations 1 e 2

REVISIONE: A  
SCALA: 1:200

REV.	DESCRIZIONE	DATA	REDDATO	VERIFICATO	APPROVATO
A	EMISSIONE	NOV. 2020	M.TOSI	M.ESPASCO	G. PIAZZA