

Materiali - Progr.0+000.00 table with columns Materiale, Area, Val.

Materiali - Progr.0+080.00 table with columns Materiale, Area, Val.

Materiali - Progr.0+160.00 table with columns Materiale, Area, Val.

Materiali - Progr.0+000.00 table with columns Materiale, Area, Val.

Materiali - Progr.0+080.00 table with columns Materiale, Area, Val.

DEV03 Sez. 01 Progr.: 0+000.00 Scala: 1:200 Q.Rif.: 230.00

DEV03 Sez. 05 Progr.: 0+080.00 Scala: 1:200 Q.Rif.: 230.00

DEV03 Sez. 09 Progr.: 0+160.00 Scala: 1:200 Q.Rif.: 230.00

DEV04 Sez. 01 Progr.: 0+000.00 Scala: 1:200 Q.Rif.: 210.00

DEV04 Sez. 05 Progr.: 0+080.00 Scala: 1:200 Q.Rif.: 205.00

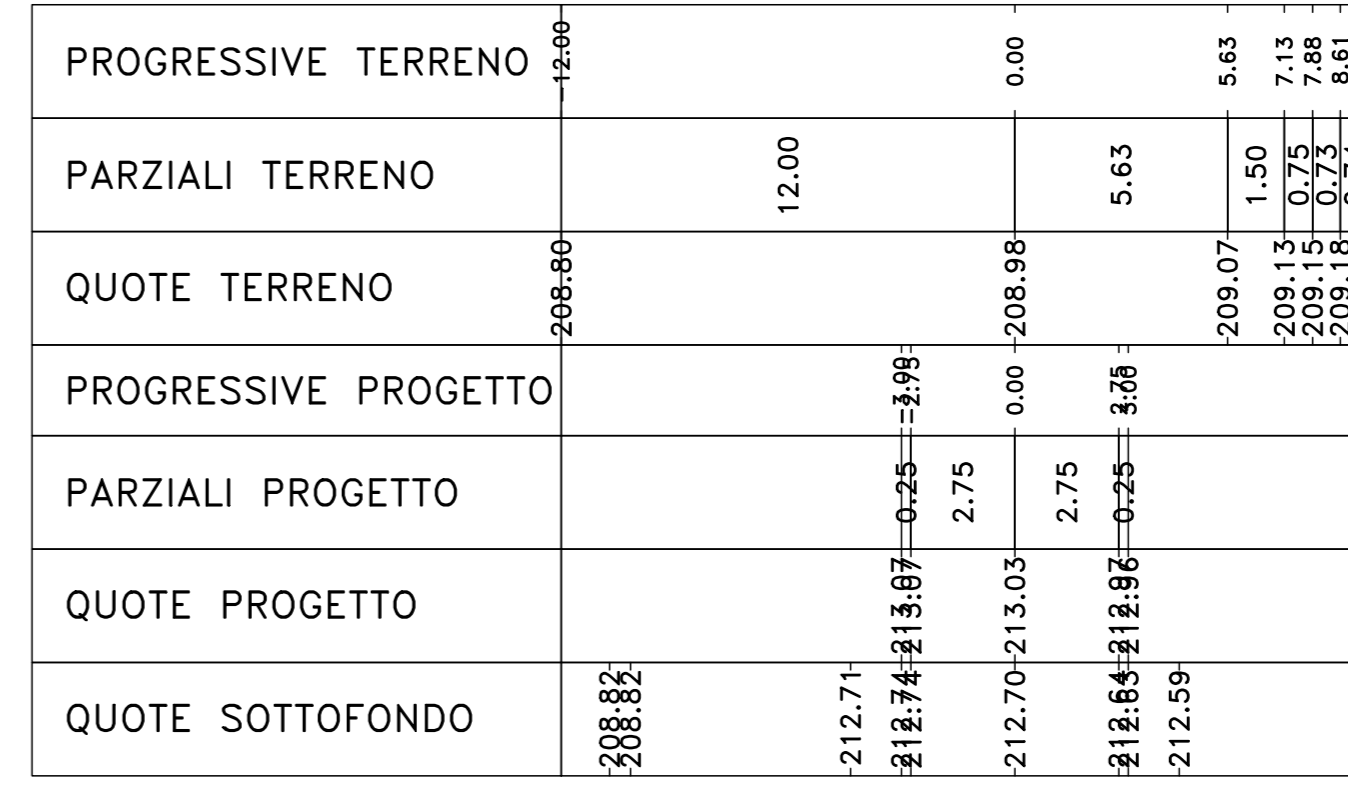
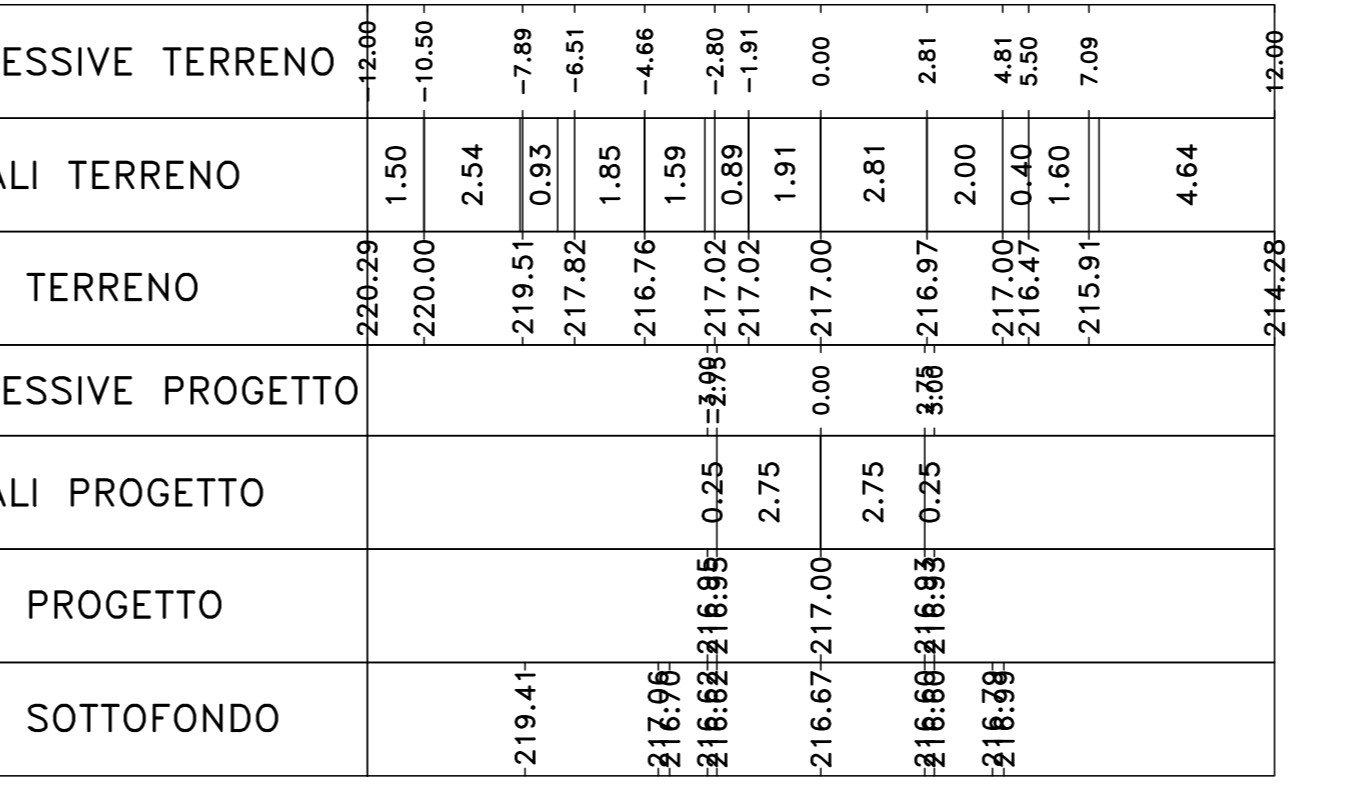
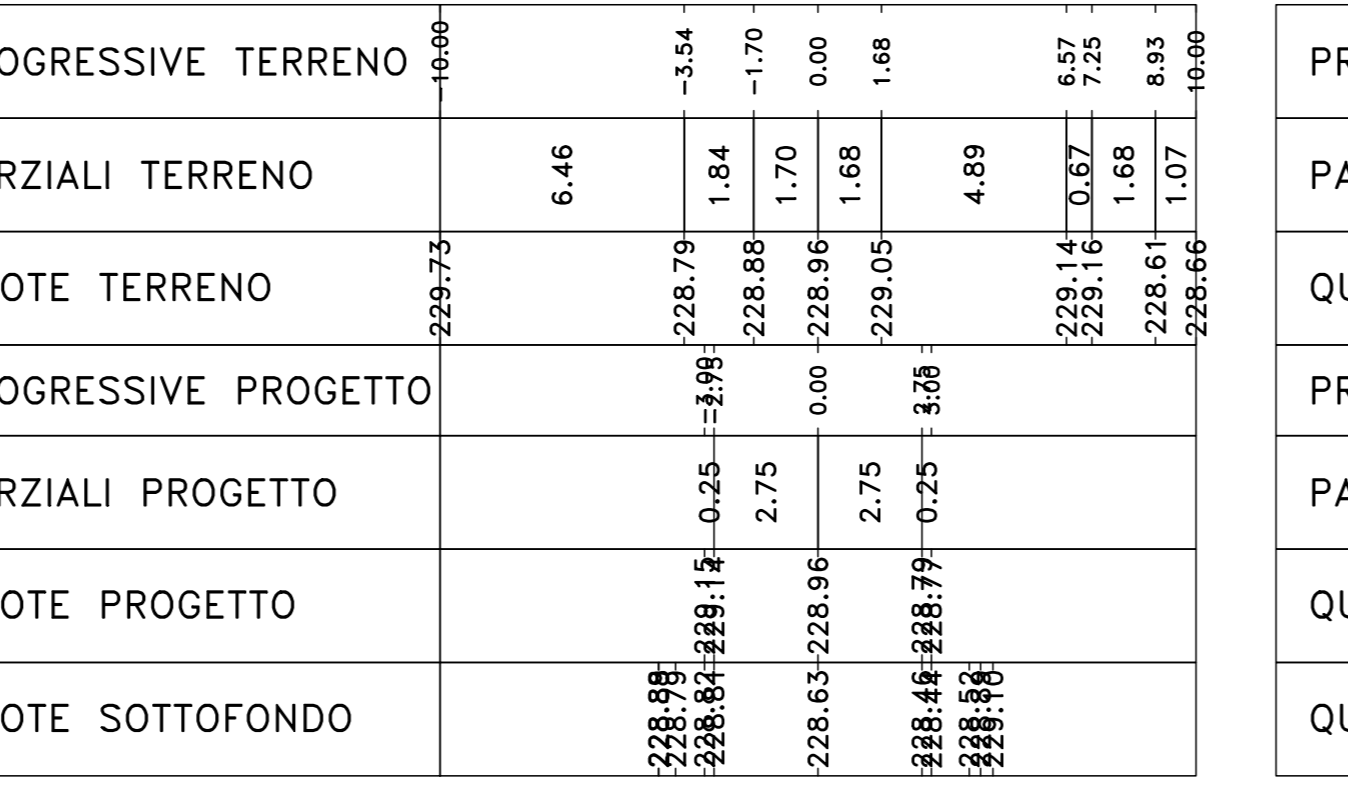
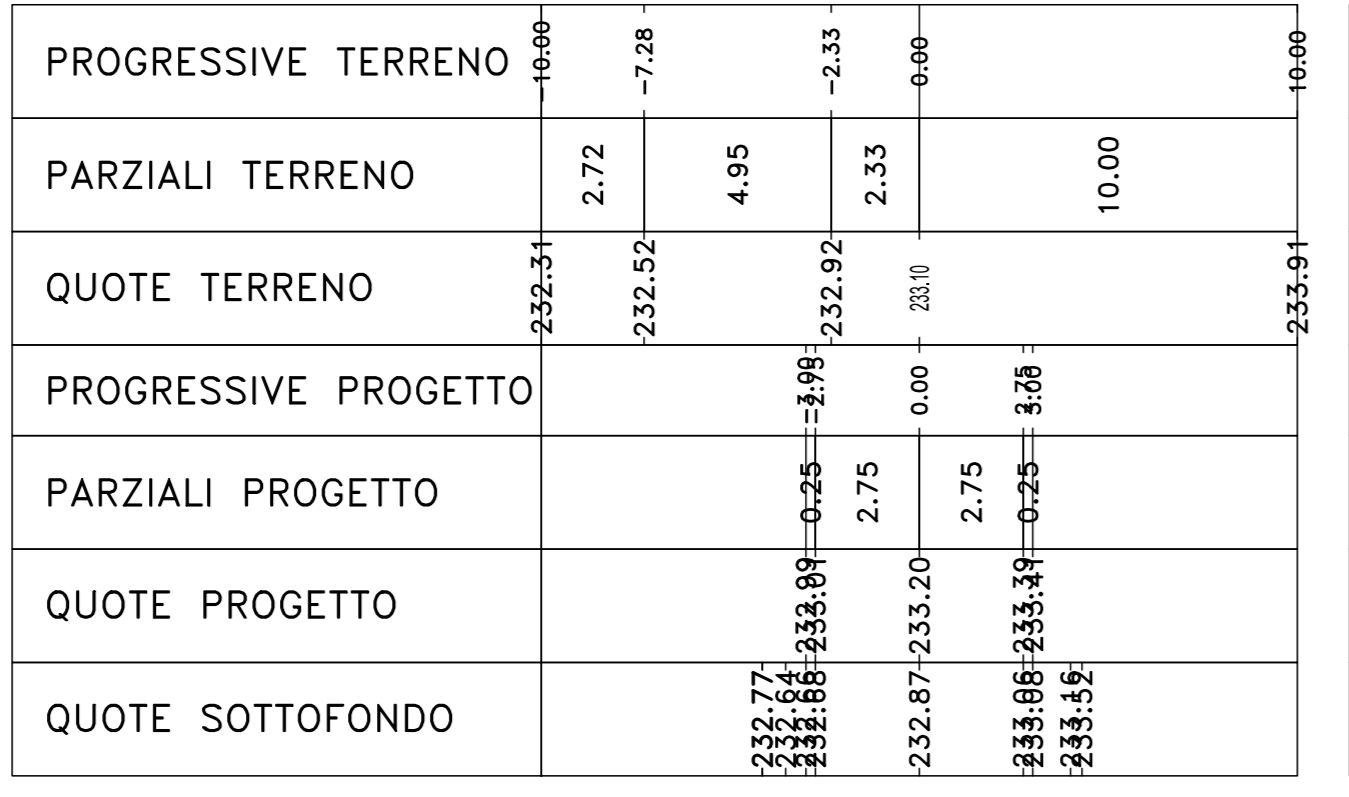
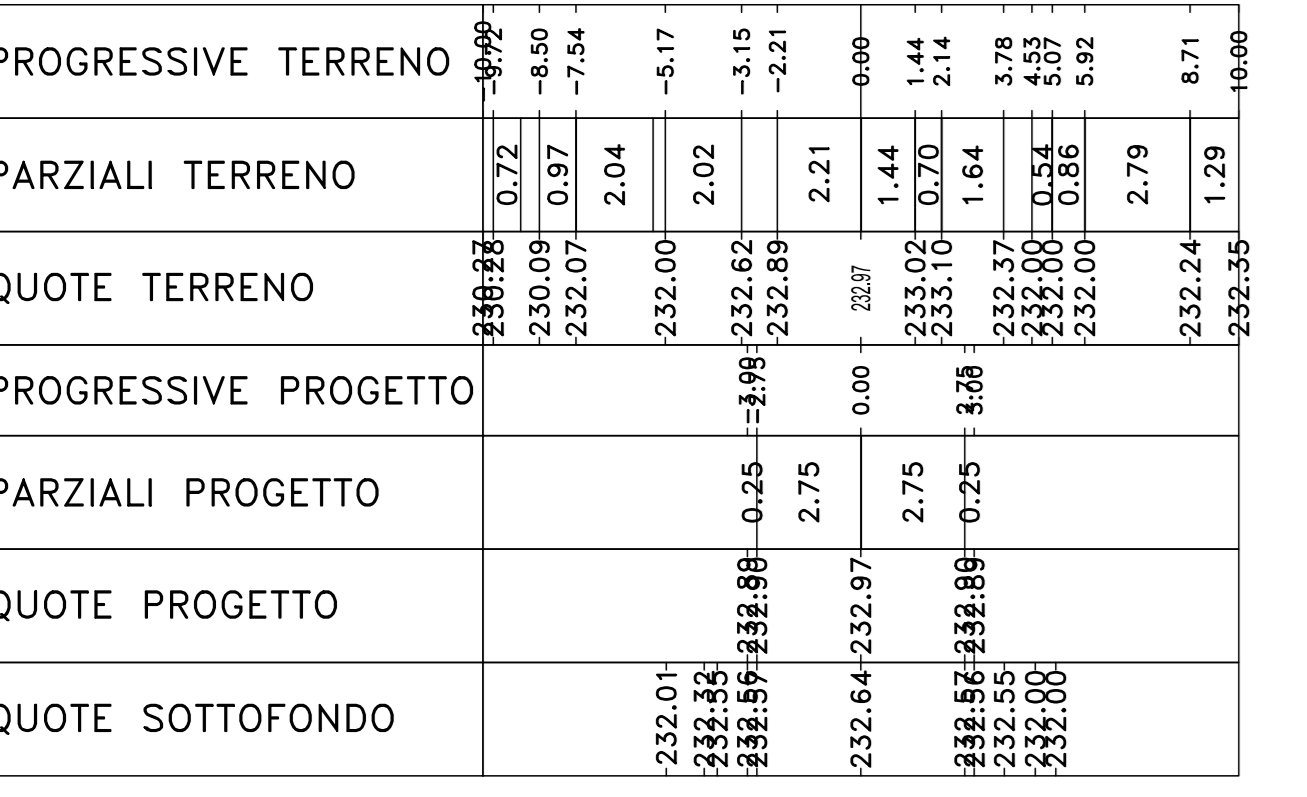


Table with columns PROGRESSIVE TERRENO, PARZIALI TERRENO, QUOTE TERRENO, etc.

Table with columns PROGRESSIVE TERRENO, PARZIALI TERRENO, QUOTE TERRENO, etc.

Table with columns PROGRESSIVE TERRENO, PARZIALI TERRENO, QUOTE TERRENO, etc.

Table with columns PROGRESSIVE TERRENO, PARZIALI TERRENO, QUOTE TERRENO, etc.

Table with columns PROGRESSIVE TERRENO, PARZIALI TERRENO, QUOTE TERRENO, etc.

DEV03 Sez. 02 Progr.: 0+020.00 Scala: 1:200 Q.Rif.: 230.00

DEV03 Sez. 06 Progr.: 0+100.00 Scala: 1:200 Q.Rif.: 230.00

DEV03 Sez. 10 Progr.: 0+166.79 Scala: 1:200 Q.Rif.: 220.00

DEV04 Sez. 02 Progr.: 0+020.00 Scala: 1:200 Q.Rif.: 210.00

DEV04 Sez. 06 Progr.: 0+100.00 Scala: 1:200 Q.Rif.: 205.00

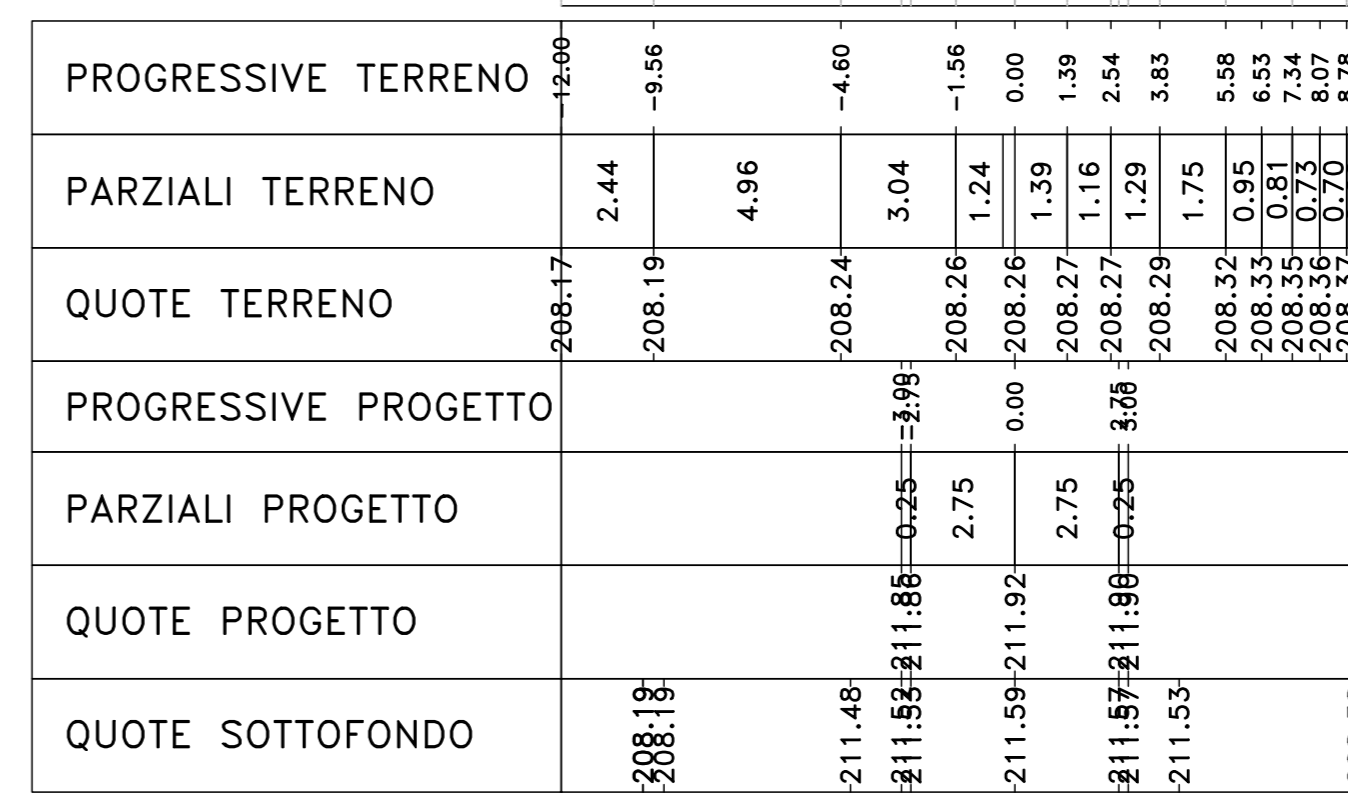
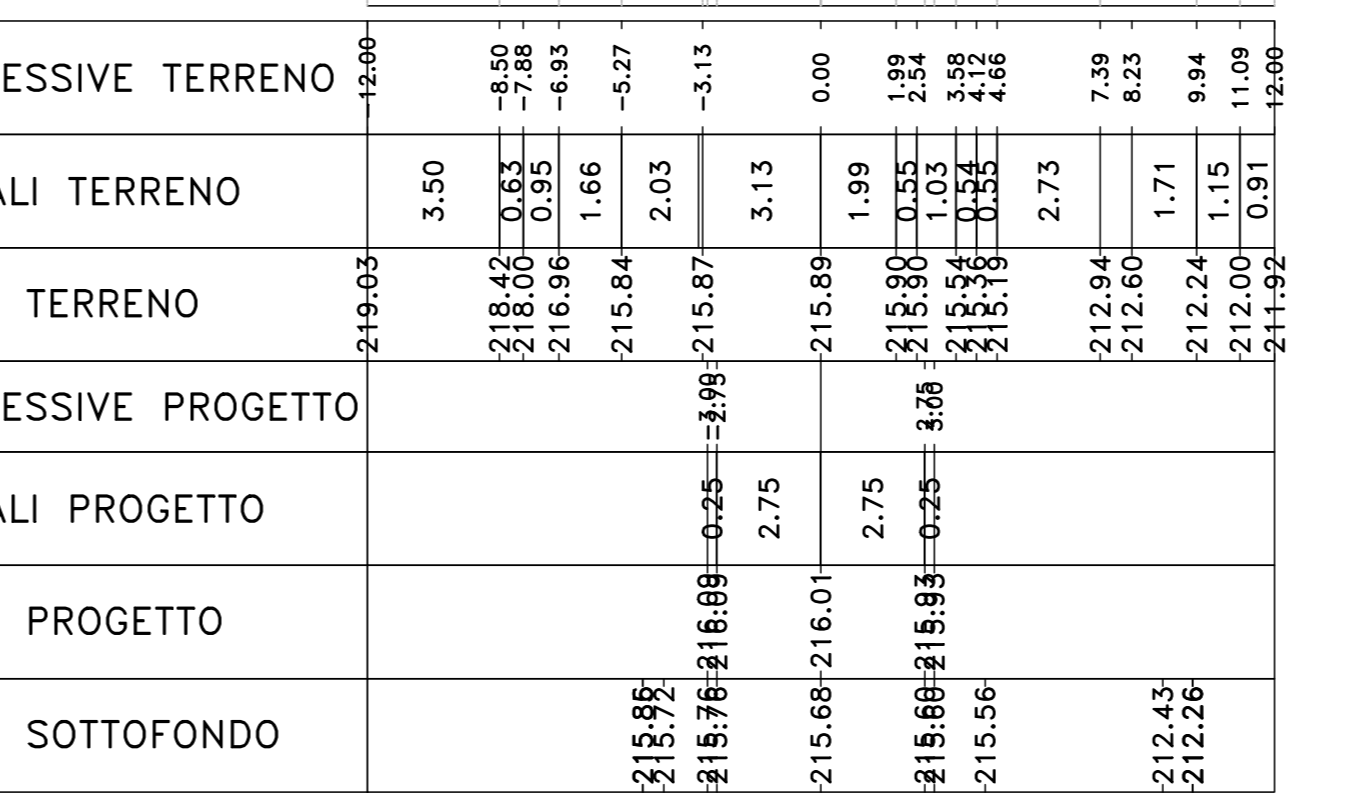
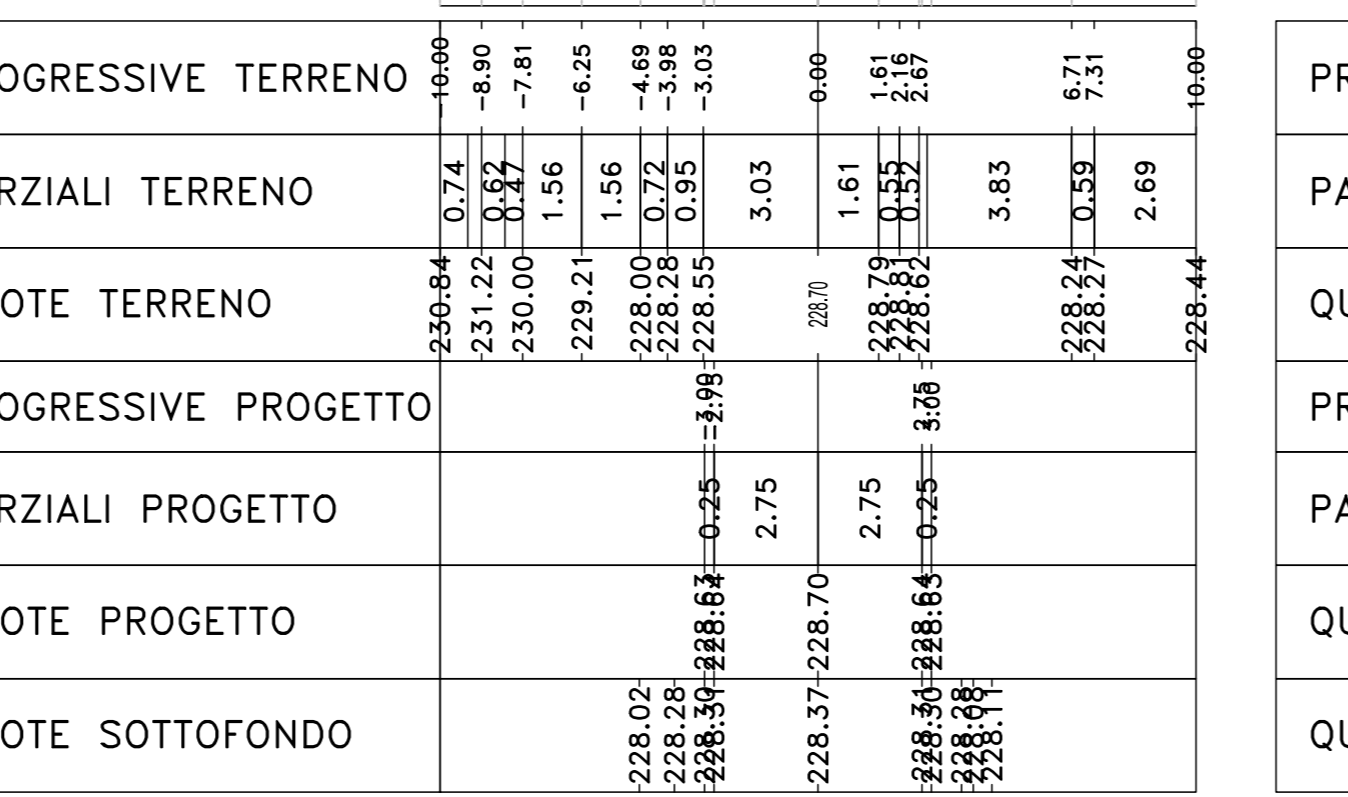
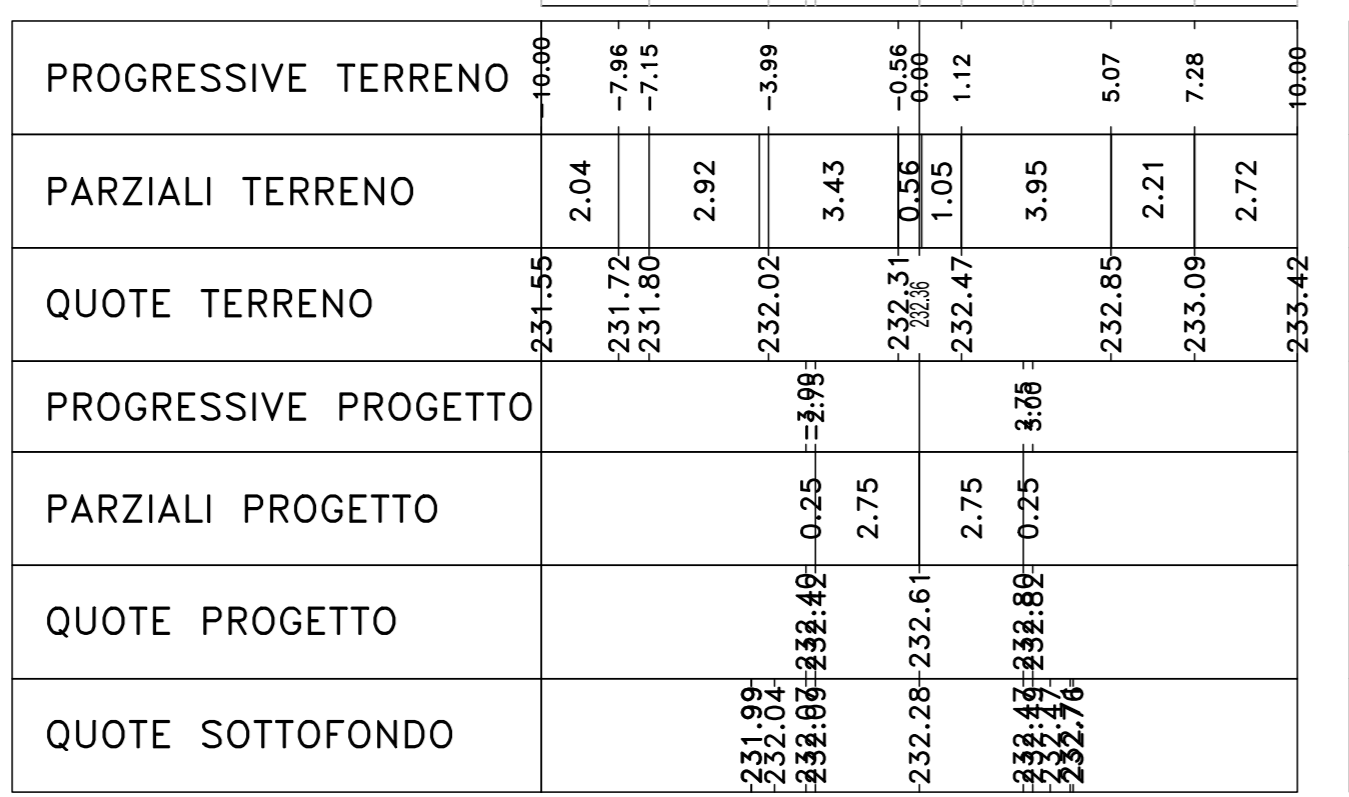
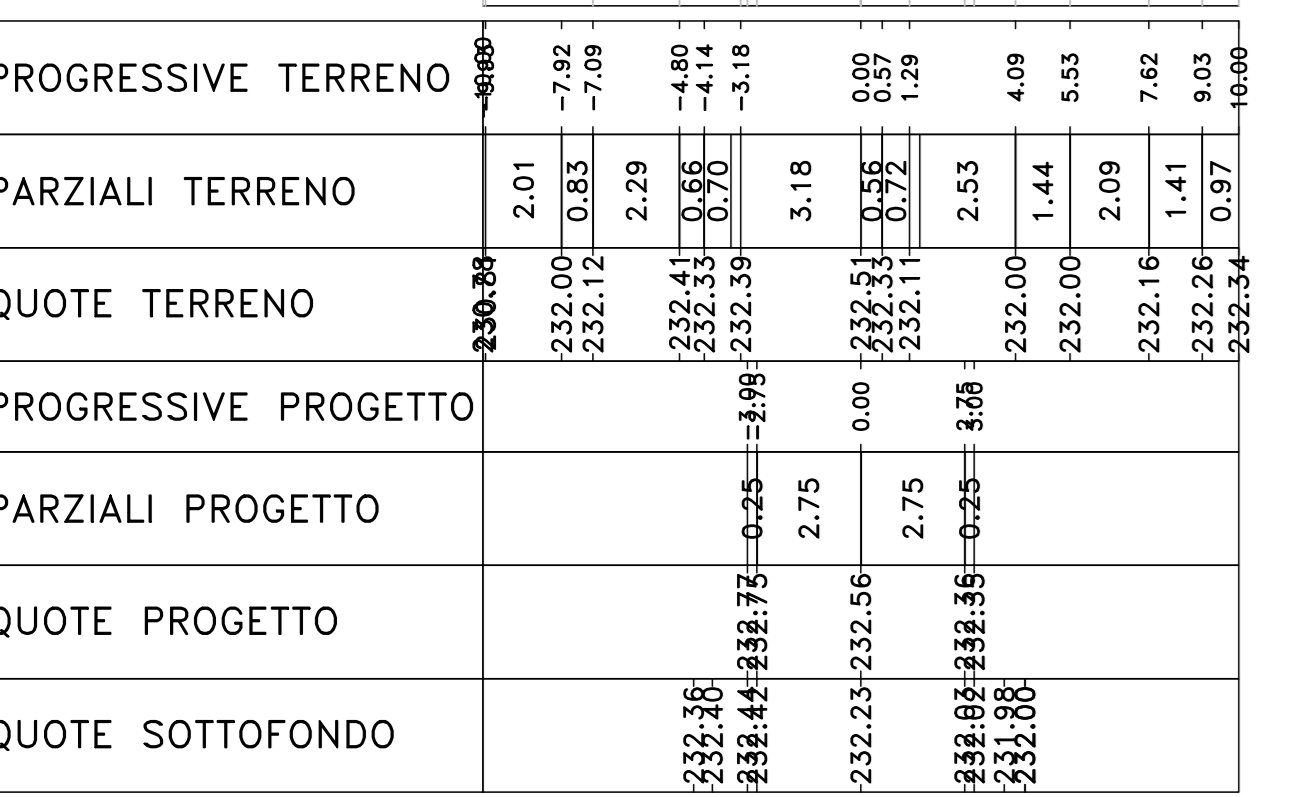


Table with columns PROGRESSIVE TERRENO, PARZIALI TERRENO, QUOTE TERRENO, etc.

Table with columns PROGRESSIVE TERRENO, PARZIALI TERRENO, QUOTE TERRENO, etc.

Table with columns PROGRESSIVE TERRENO, PARZIALI TERRENO, QUOTE TERRENO, etc.

Table with columns PROGRESSIVE TERRENO, PARZIALI TERRENO, QUOTE TERRENO, etc.

Table with columns PROGRESSIVE TERRENO, PARZIALI TERRENO, QUOTE TERRENO, etc.

DEV03 Sez. 03 Progr.: 0+040.00 Scala: 1:200 Q.Rif.: 230.00

DEV03 Sez. 07 Progr.: 0+120.00 Scala: 1:200 Q.Rif.: 230.00

DEV03 Sez. 04 Progr.: 0+040.00 Scala: 1:200 Q.Rif.: 230.00

DEV04 Sez. 03 Progr.: 0+040.00 Scala: 1:200 Q.Rif.: 210.00

DEV04 Sez. 07 Progr.: 0+120.00 Scala: 1:200 Q.Rif.: 205.00

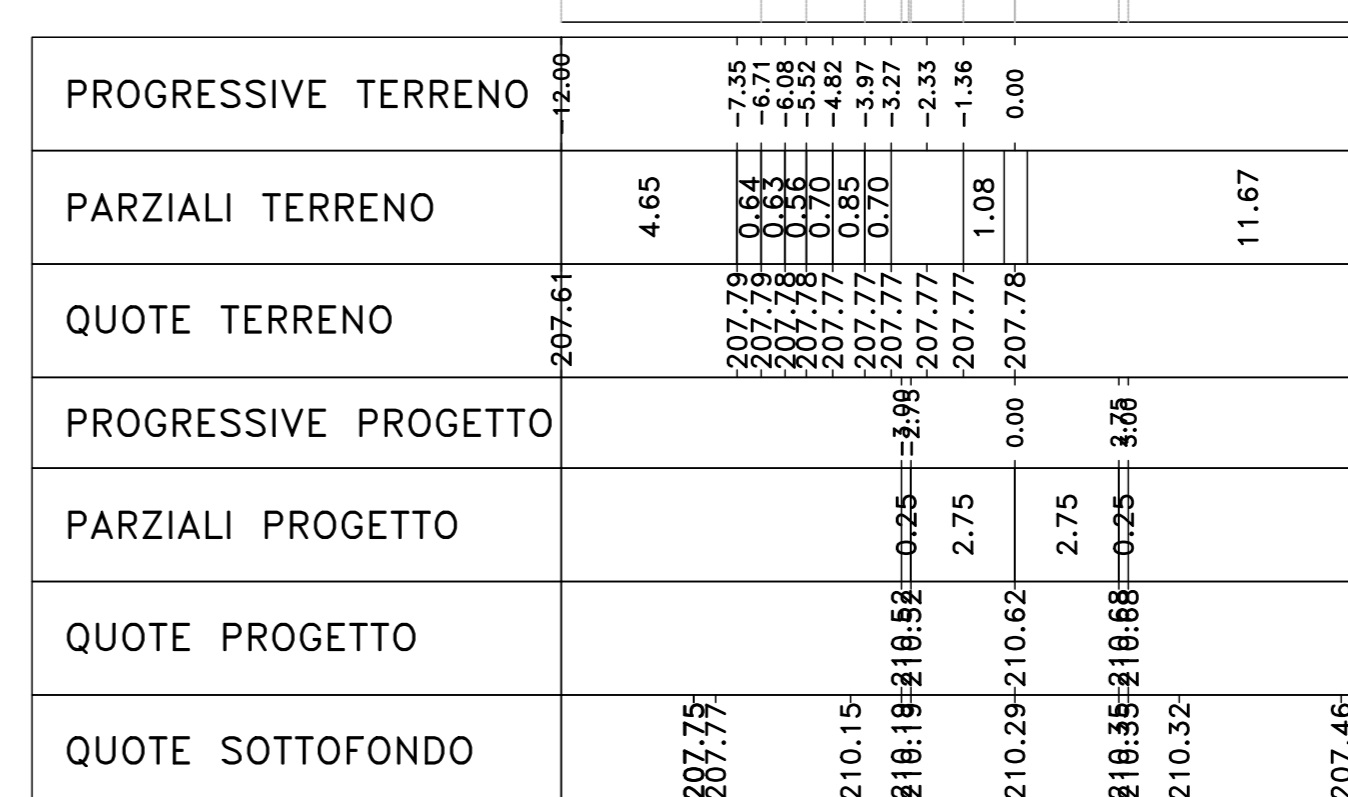
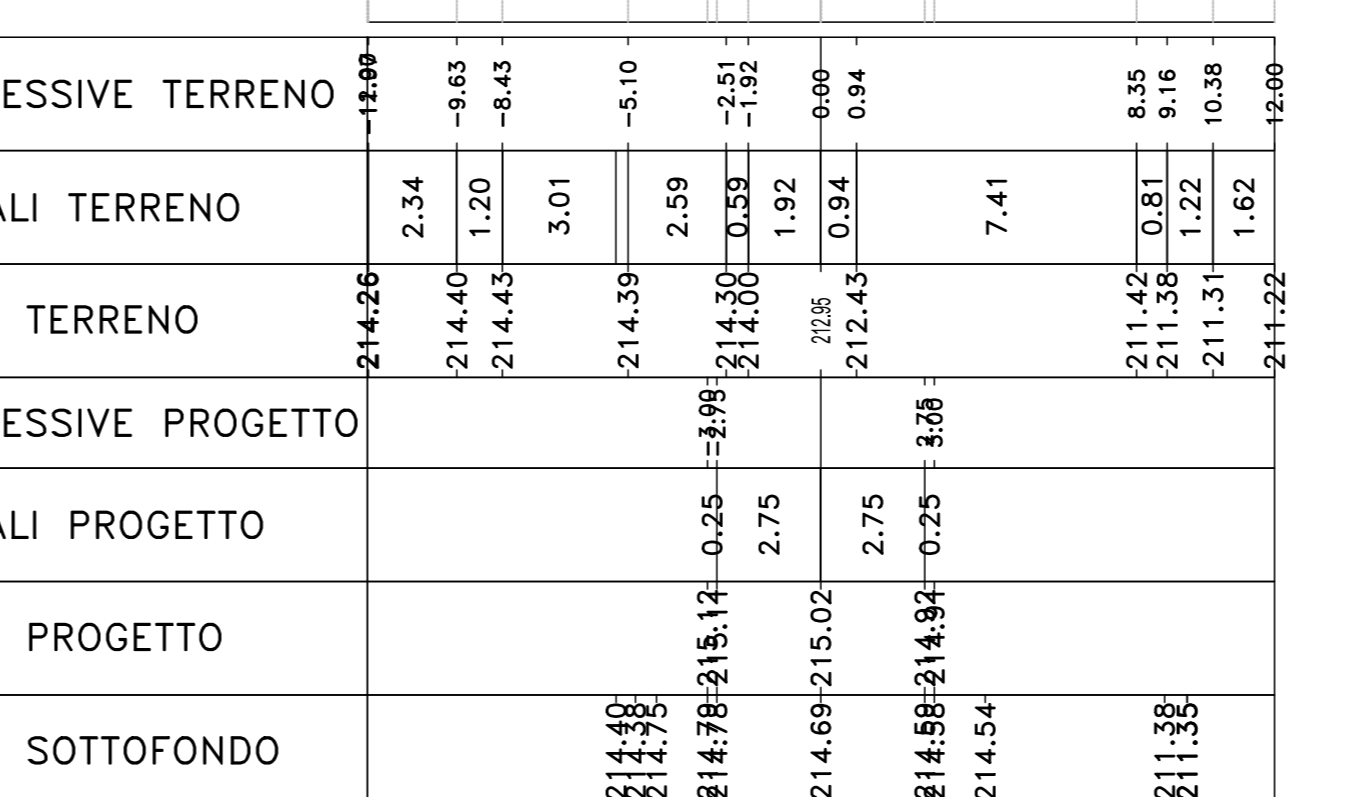
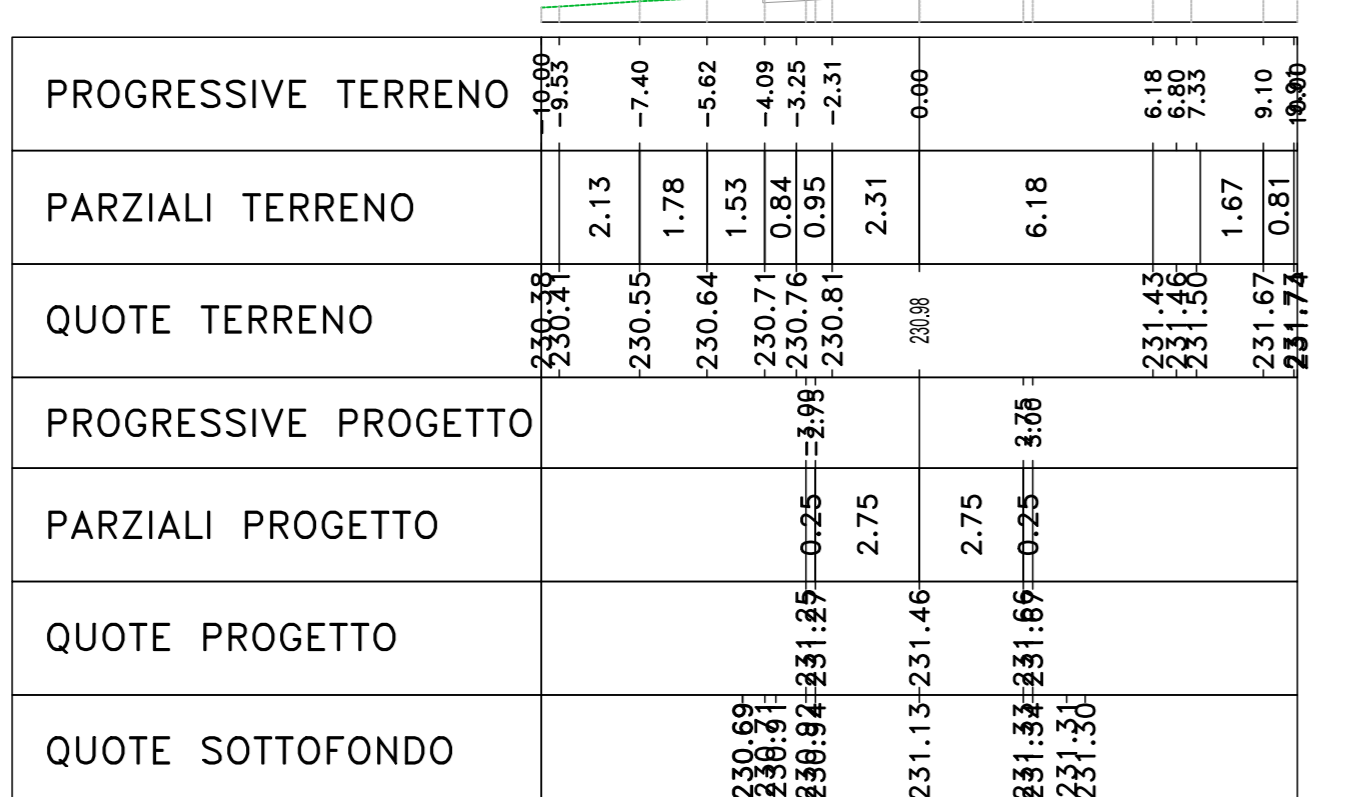
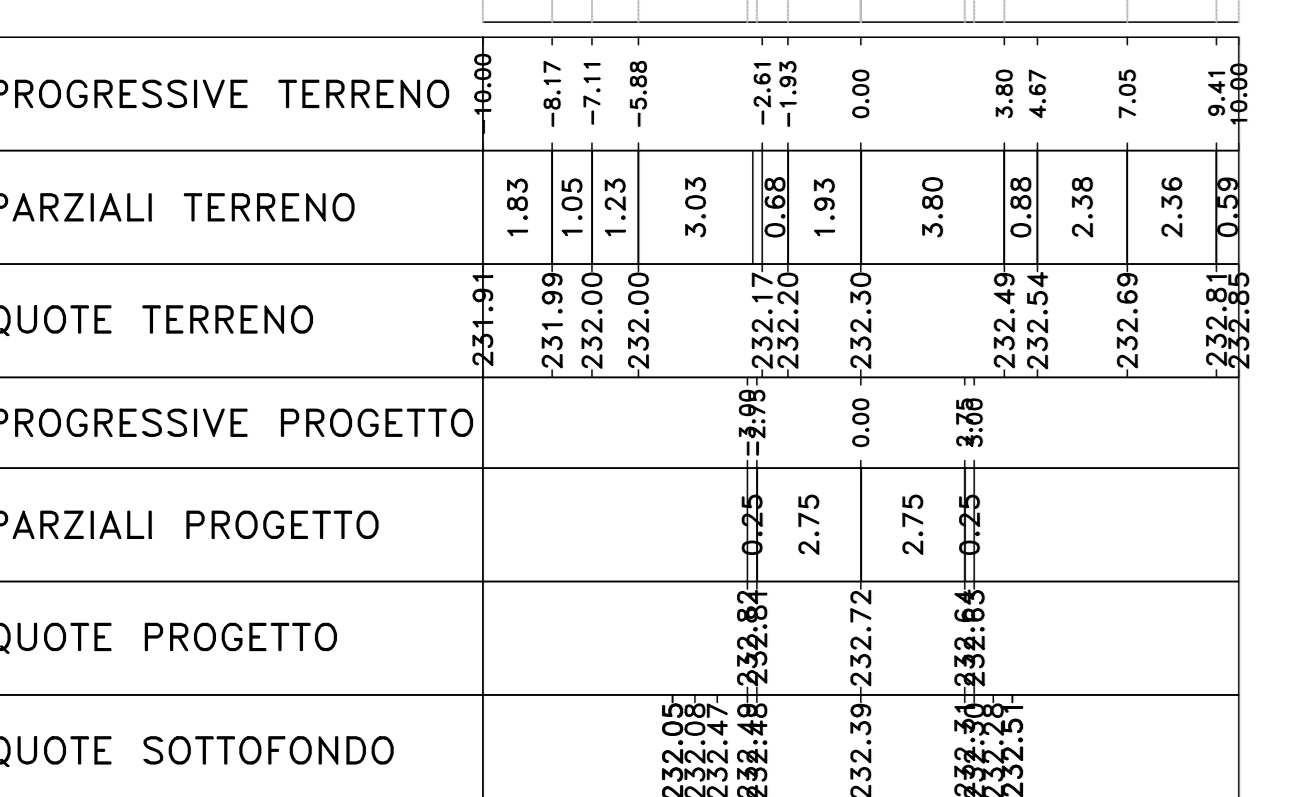


Table with columns PROGRESSIVE TERRENO, PARZIALI TERRENO, QUOTE TERRENO, etc.

Table with columns PROGRESSIVE TERRENO, PARZIALI TERRENO, QUOTE TERRENO, etc.

Table with columns PROGRESSIVE TERRENO, PARZIALI TERRENO, QUOTE TERRENO, etc.

Table with columns PROGRESSIVE TERRENO, PARZIALI TERRENO, QUOTE TERRENO, etc.

Table with columns PROGRESSIVE TERRENO, PARZIALI TERRENO, QUOTE TERRENO, etc.

DEV03 Sez. 04 Progr.: 0+060.00 Scala: 1:200 Q.Rif.: 230.00

DEV03 Sez. 08 Progr.: 0+140.00 Scala: 1:200 Q.Rif.: 225.00

DEV04 Sez. 04 Progr.: 0+060.00 Scala: 1:200 Q.Rif.: 205.00

DEV04 Sez. 08 Progr.: 0+139.99 Scala: 1:200 Q.Rif.: 200.00

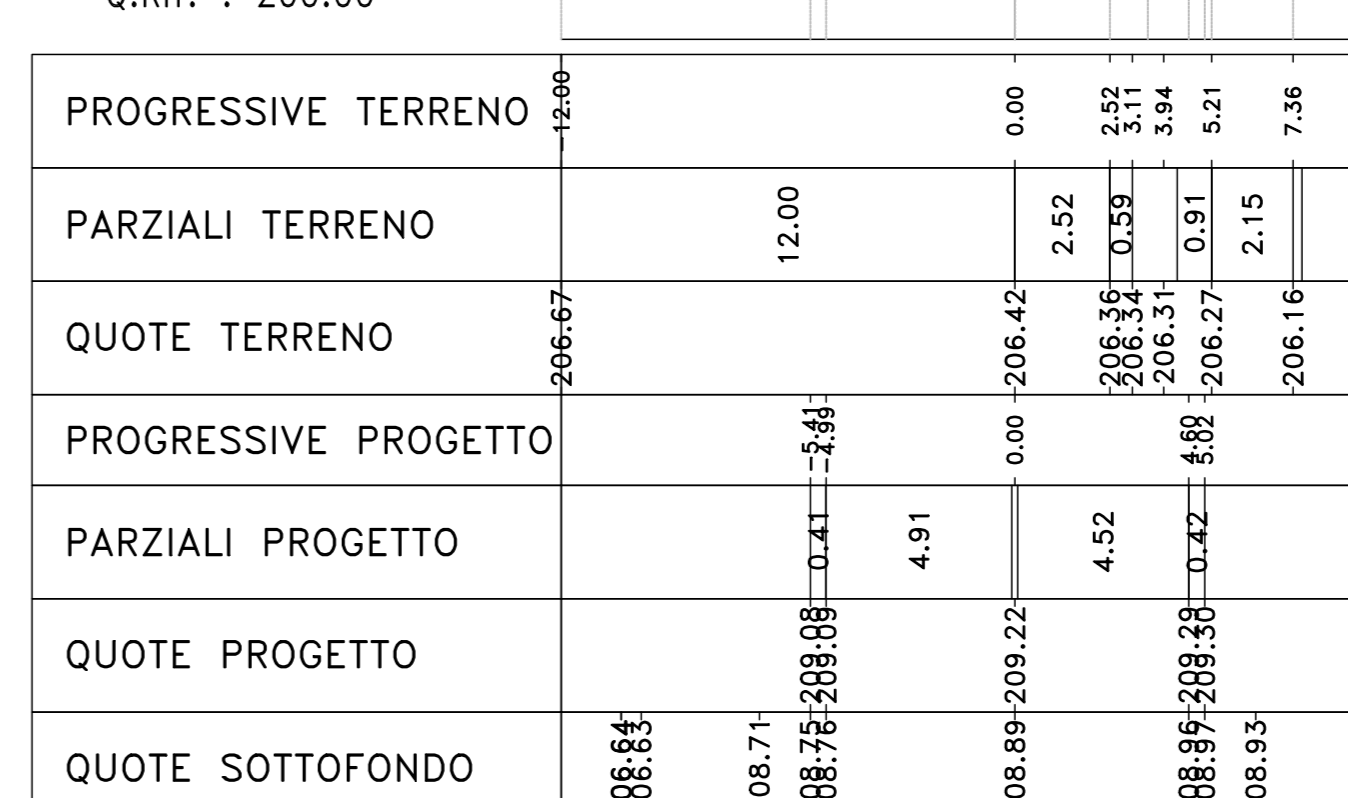
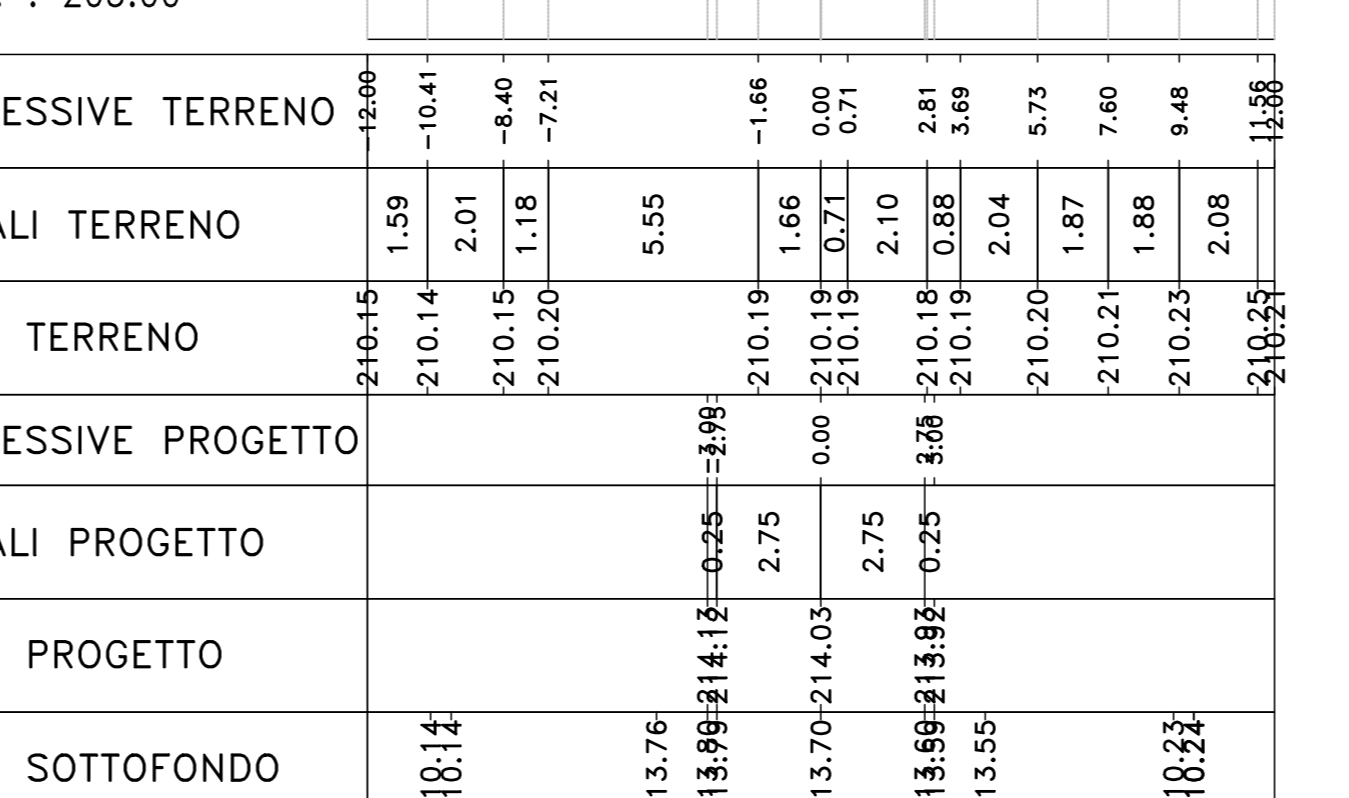
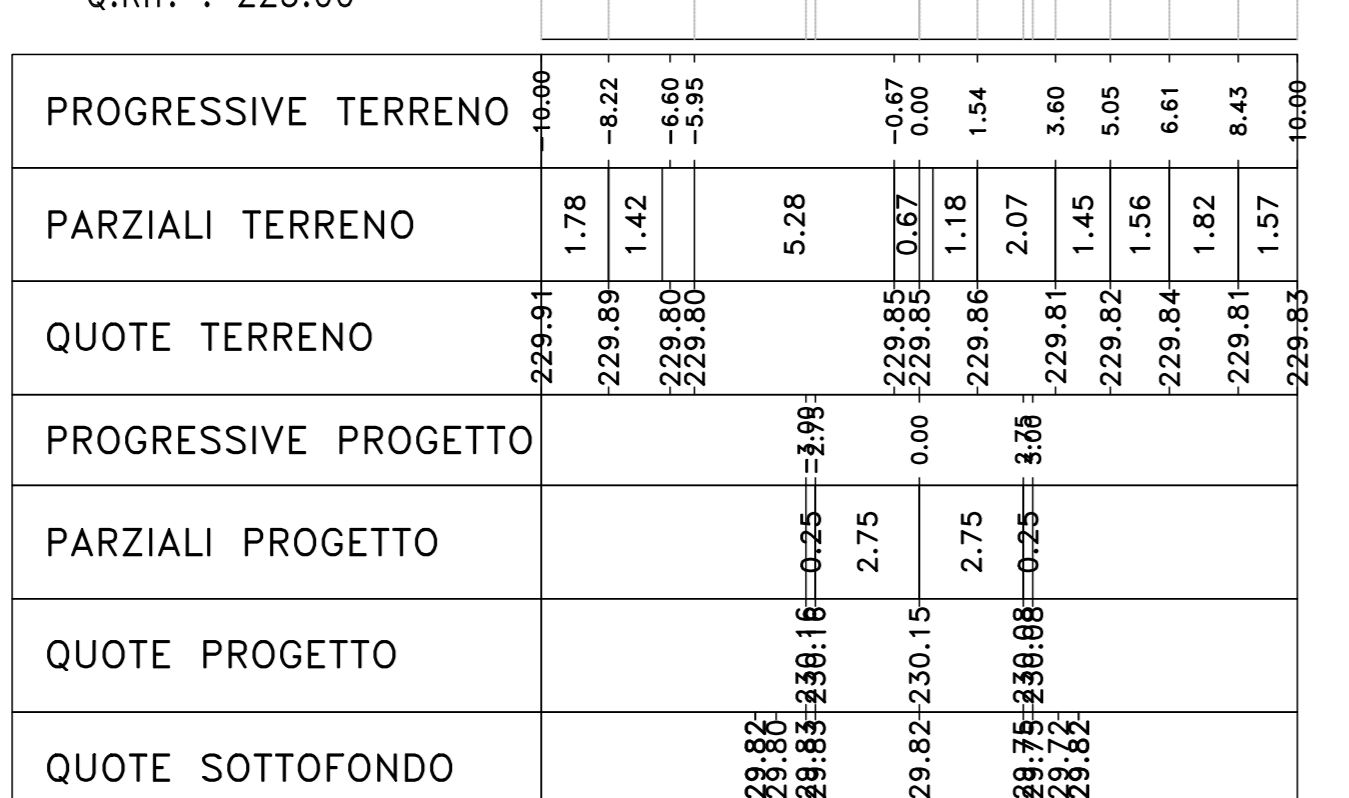
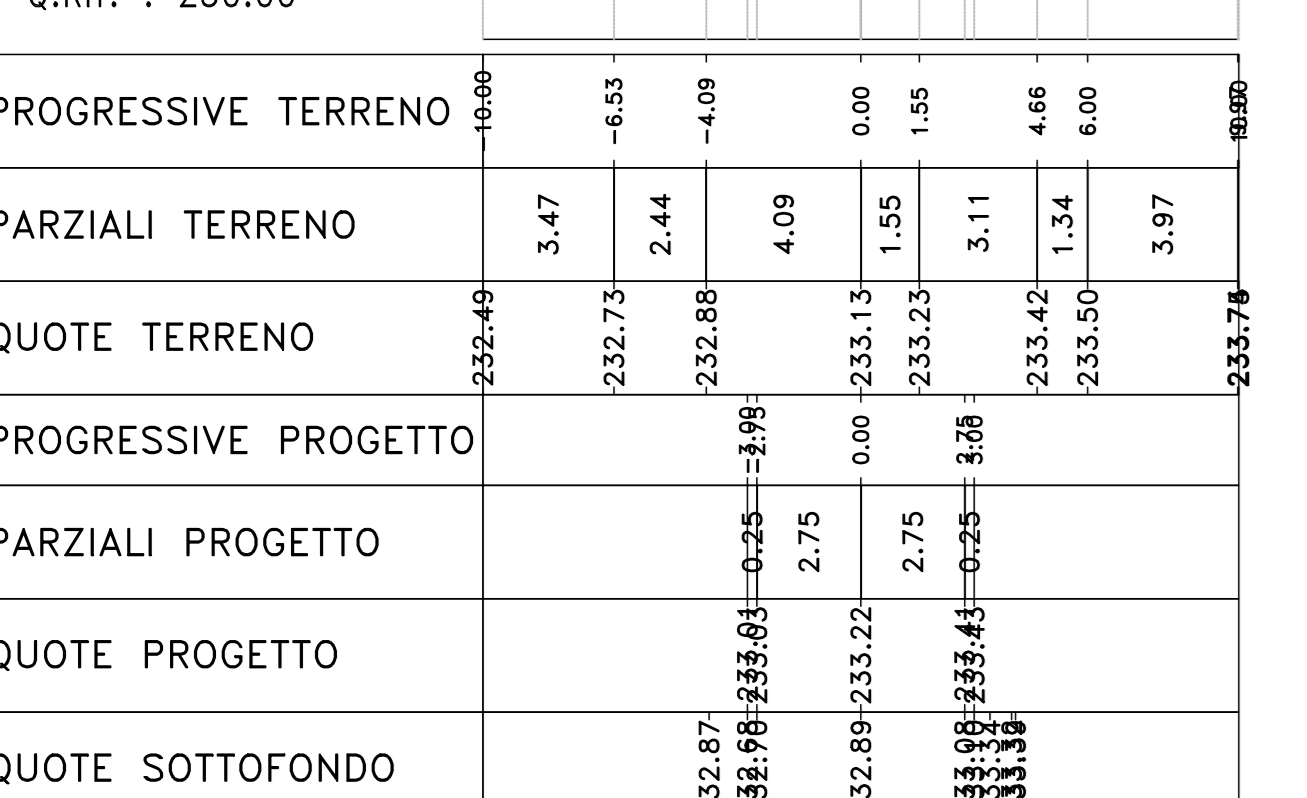


Table with columns PROGRESSIVE TERRENO, PARZIALI TERRENO, QUOTE TERRENO, etc.

Table with columns PROGRESSIVE TERRENO, PARZIALI TERRENO, QUOTE TERRENO, etc.

Table with columns PROGRESSIVE TERRENO, PARZIALI TERRENO, QUOTE TERRENO, etc.

Table with columns PROGRESSIVE TERRENO, PARZIALI TERRENO, QUOTE TERRENO, etc.

Table with columns PROGRESSIVE TERRENO, PARZIALI TERRENO, QUOTE TERRENO, etc.

Project information block including logos for Sanas, Direzione Progettazione e Realizzazione Lavori, Via Ingegneria, Sering, Vdp, B.reng, and project details like 'S.S. n.131 Carlo Felice' and 'PROGETTO DEFINITIVO'.