
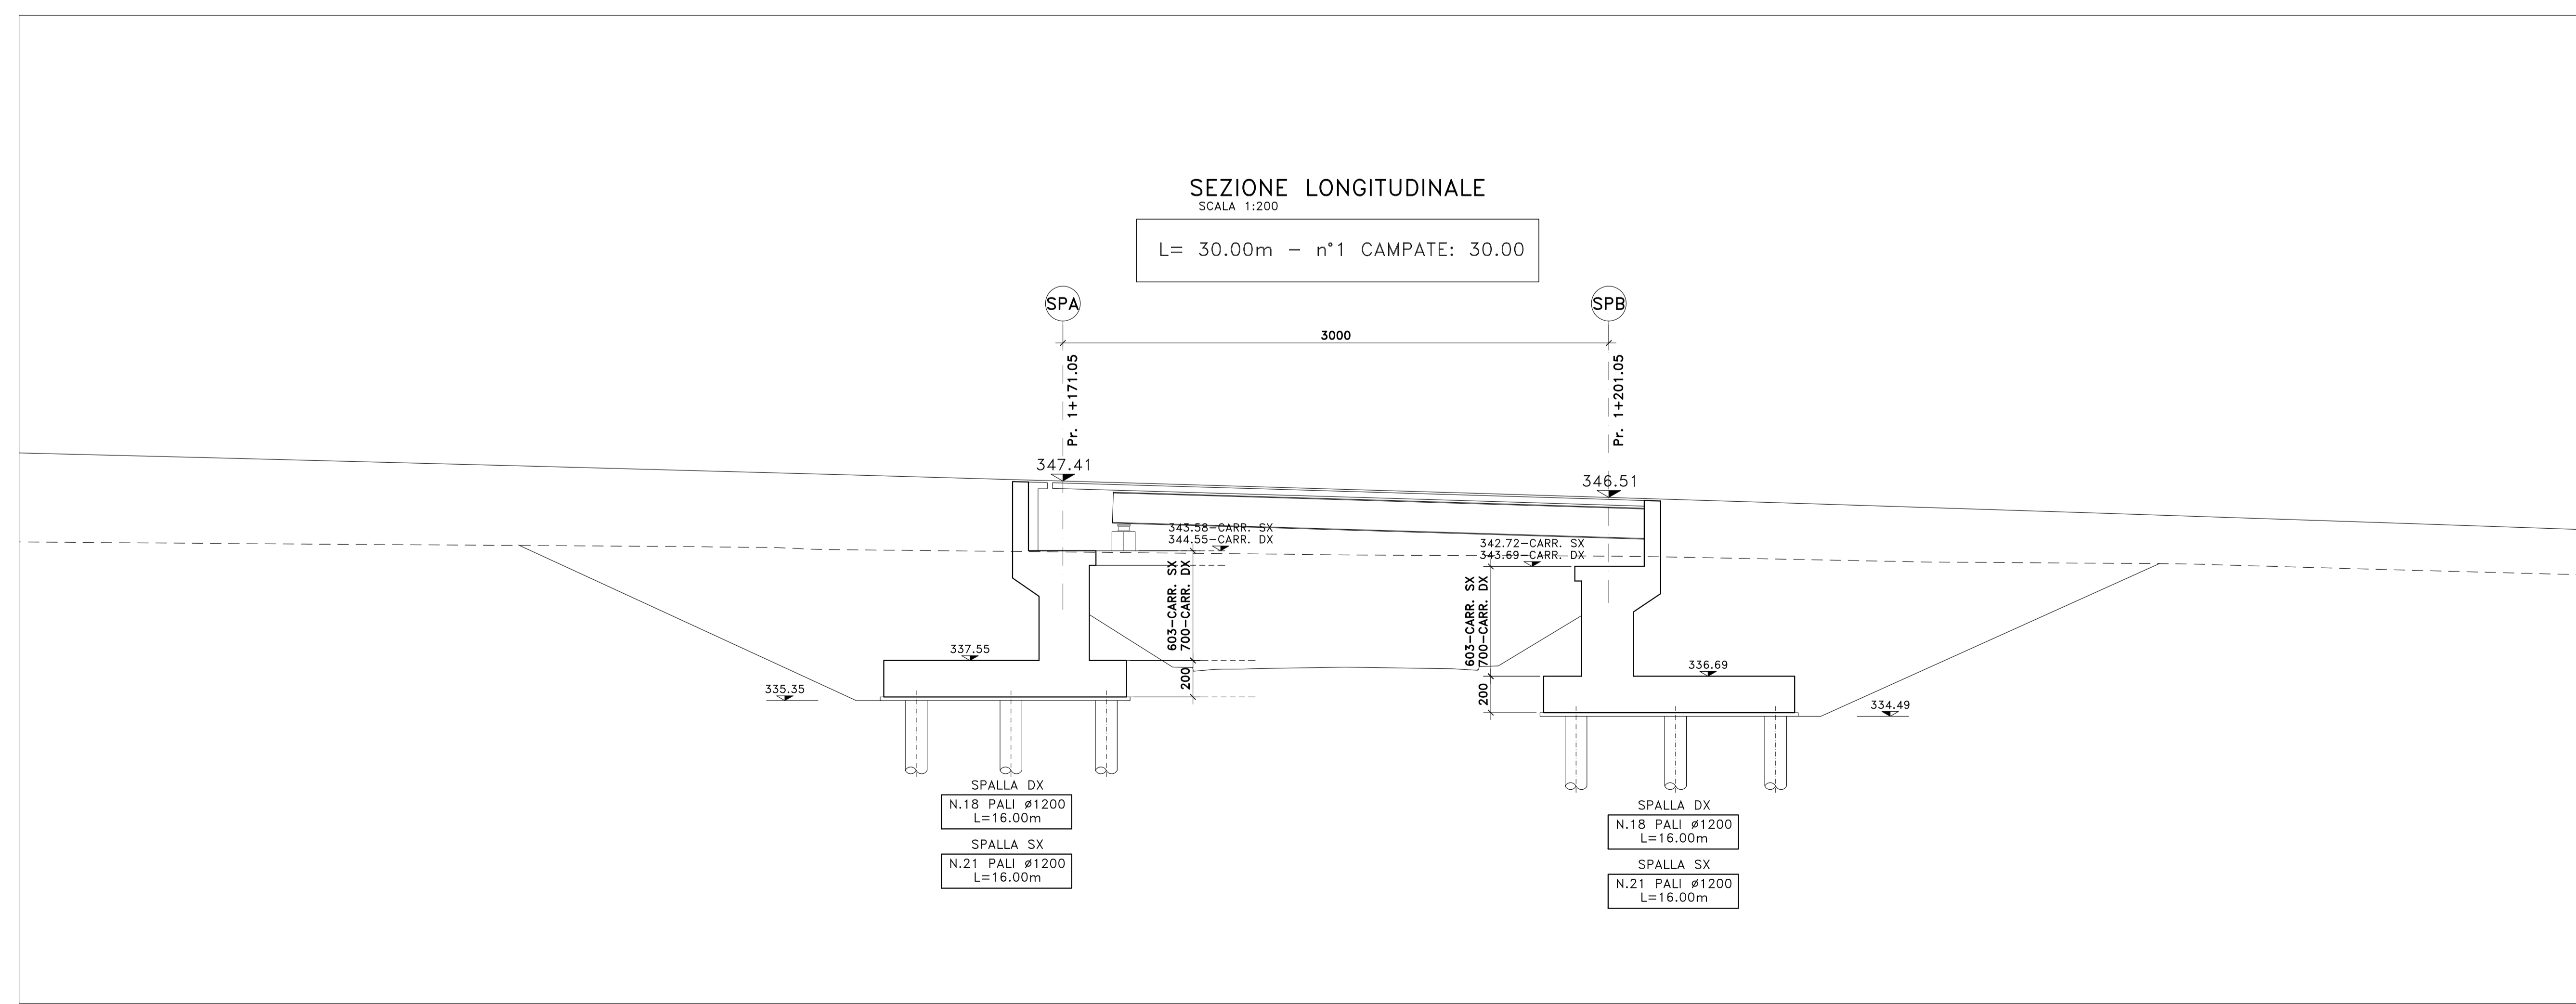


NOTE E PRESCRIZIONI

1. PER LE CARATTERISTICHE DELLE BARRIERE DI SICUREZZA STRADALE SI RIMANDA AGLI SPECIFICI ELABORATI DEL PROGETTO STRADALE.
2. LE CARATTERISTICHE DEL SISTEMA DI SMALTIMENTO DELLE ACQUE METEORICHE (DIAMETRO E POSIZIONE TUBAZIONI, PASSO CADOTIE ETC.), SONO INDICATE NELLE PLANIMETRIE IDRAULICHE.
3. GLI SPESSORI DEL PACCHETTO DI PAVIMENTAZIONE SONO ILLUSTRATI NELLE SEZIONI TIPO DEL PROGETTO STRADALE.
4. LE DOTAZIONI IMPIANTISTICHE SONO ILLUSTRATE NELLO SPECIFICO CAPITOLO DEL PROGETTO.

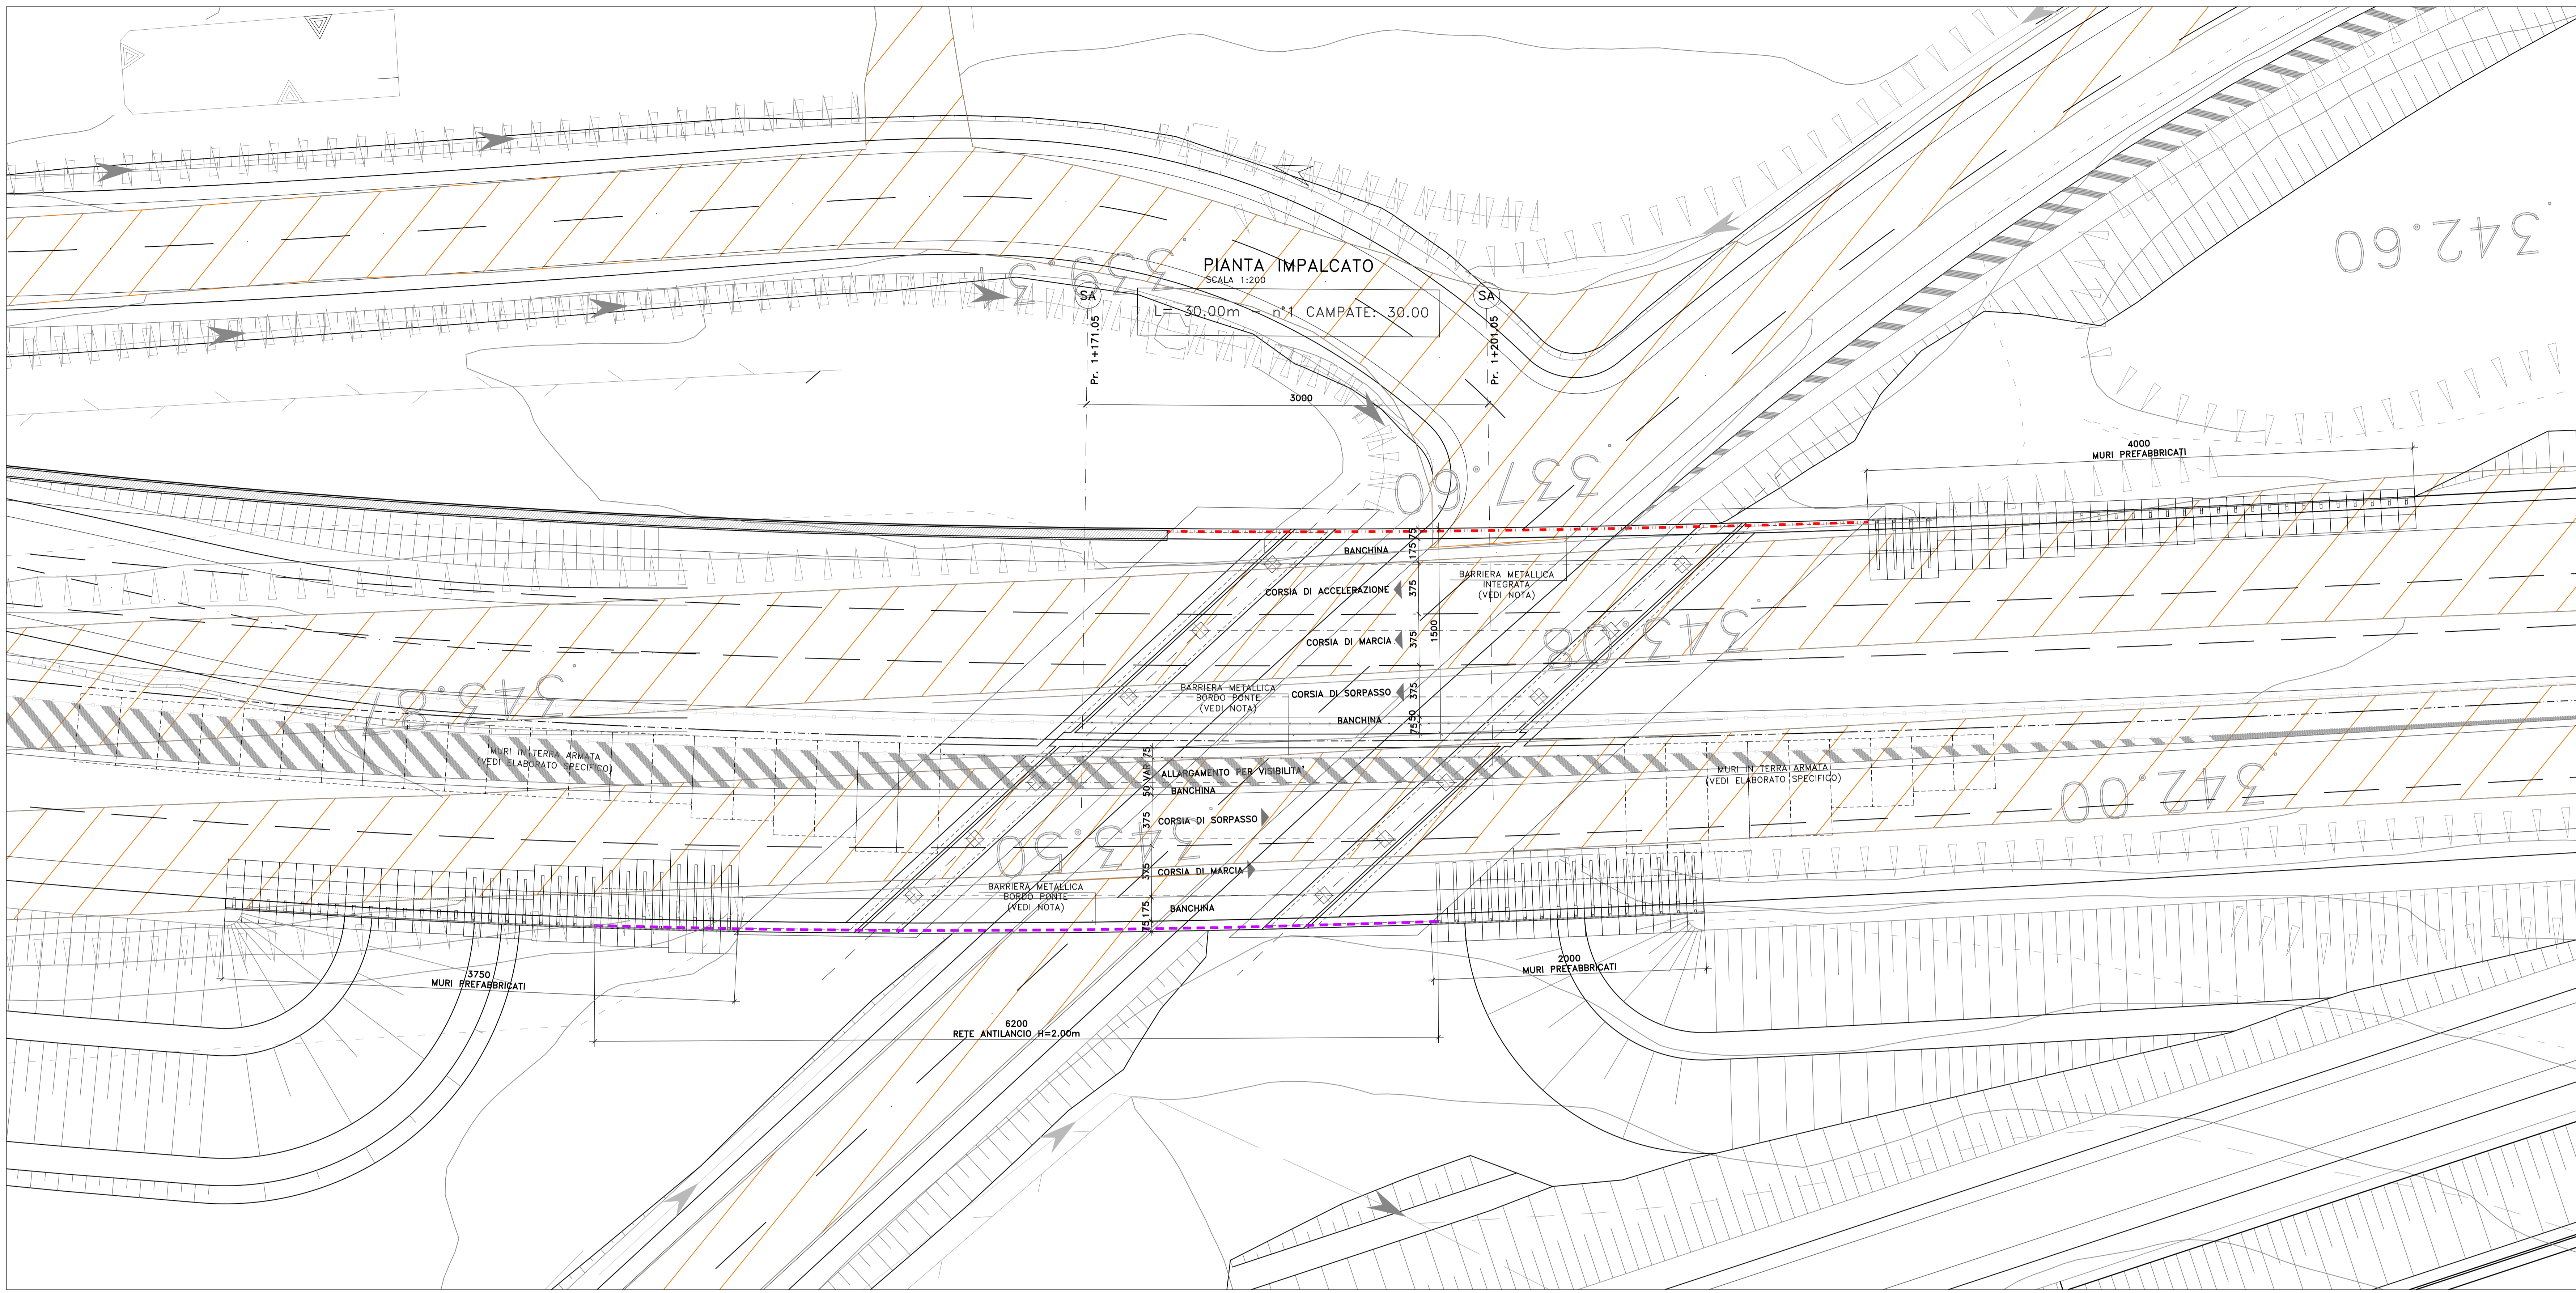

Sanas
GRUPPO FS ITALIANE
Direzione Progettazione e Realizzazione Lavori

S.S. n.131 "Carlo Felice"
Completamento itinerario Sassari - Olbia
Potenziamento-Messa in sicurezza dal km 192+500 al km 209+500
1° lotto (dal km 193 al km 199)

PROGETTO DEFINITIVO COO. CA349

PROGETTAZIONE: **ATI VIA - SERING - VDP - BRENG**

PROGETTISTA E RESPONSABILE DELL'INTEGRAZIONE DELLE PRESTAZIONI SPECIALISTICHE:
Dott. Ing. Giovanni Pizzari (Dott. Ing. Prov. Roma 27296)

GRUPPO DI PROGETTAZIONE mandante:
VIA INGEGNERIA

RESPONSABILI D'AREA:
Progettazione Topografia Stradale: Dott. Ing. Massimo Capasso (Dott. Ing. Prov. Roma 26317)
Progettazione Strutturale: Dott. Ing. Giovanni Pizzari (Dott. Ing. Prov. Roma 27296)
Progettazione Idraulica, Idrologica e Impianti: Dott. Ing. Sergio Di Majo (Dott. Ing. Prov. Roma 26122)
Progettazione Ambientale: Dott. Ing. Francesco Ventura (Dott. Ing. Prov. Roma 14660)

COORDINATORE SICUREZZA IN FASE DI PROGETTAZIONE:
Dott. Ing. Francesco Ventura (Dott. Ing. Prov. Roma 14660)

RESPONSABILE SIA:
Dott. Ing. Francesco Ventura (Dott. Ing. Prov. Roma 14660)

VISTO: IL RESPONSABILE DEL PROCEDIMENTO:
Dott. Ing. Salvatore Frasso

OPERE D'ARTE MAGGIORI
VIADOTTI E PONTI
VIADOTTO - VI01_SVINCOLO SV01 FLORINAS
Pianta dell'impalcato - Sezione longitudinale

PROGETTO	LV. PROG.	ANNO	NOME FILE	REVISIONE	SCALA:
DPCA0349	D	20	CA349_PO01VI01STRPLO2_A	A	1:200
C					
D					
B					
A	EMISSIONE	NOV. 2020	R.FRASSO	G. PIAZZA	G. PIAZZA
REV.	DESCRIZIONE	DATA	REDATTO	VERIFICATO	APPROVATO