

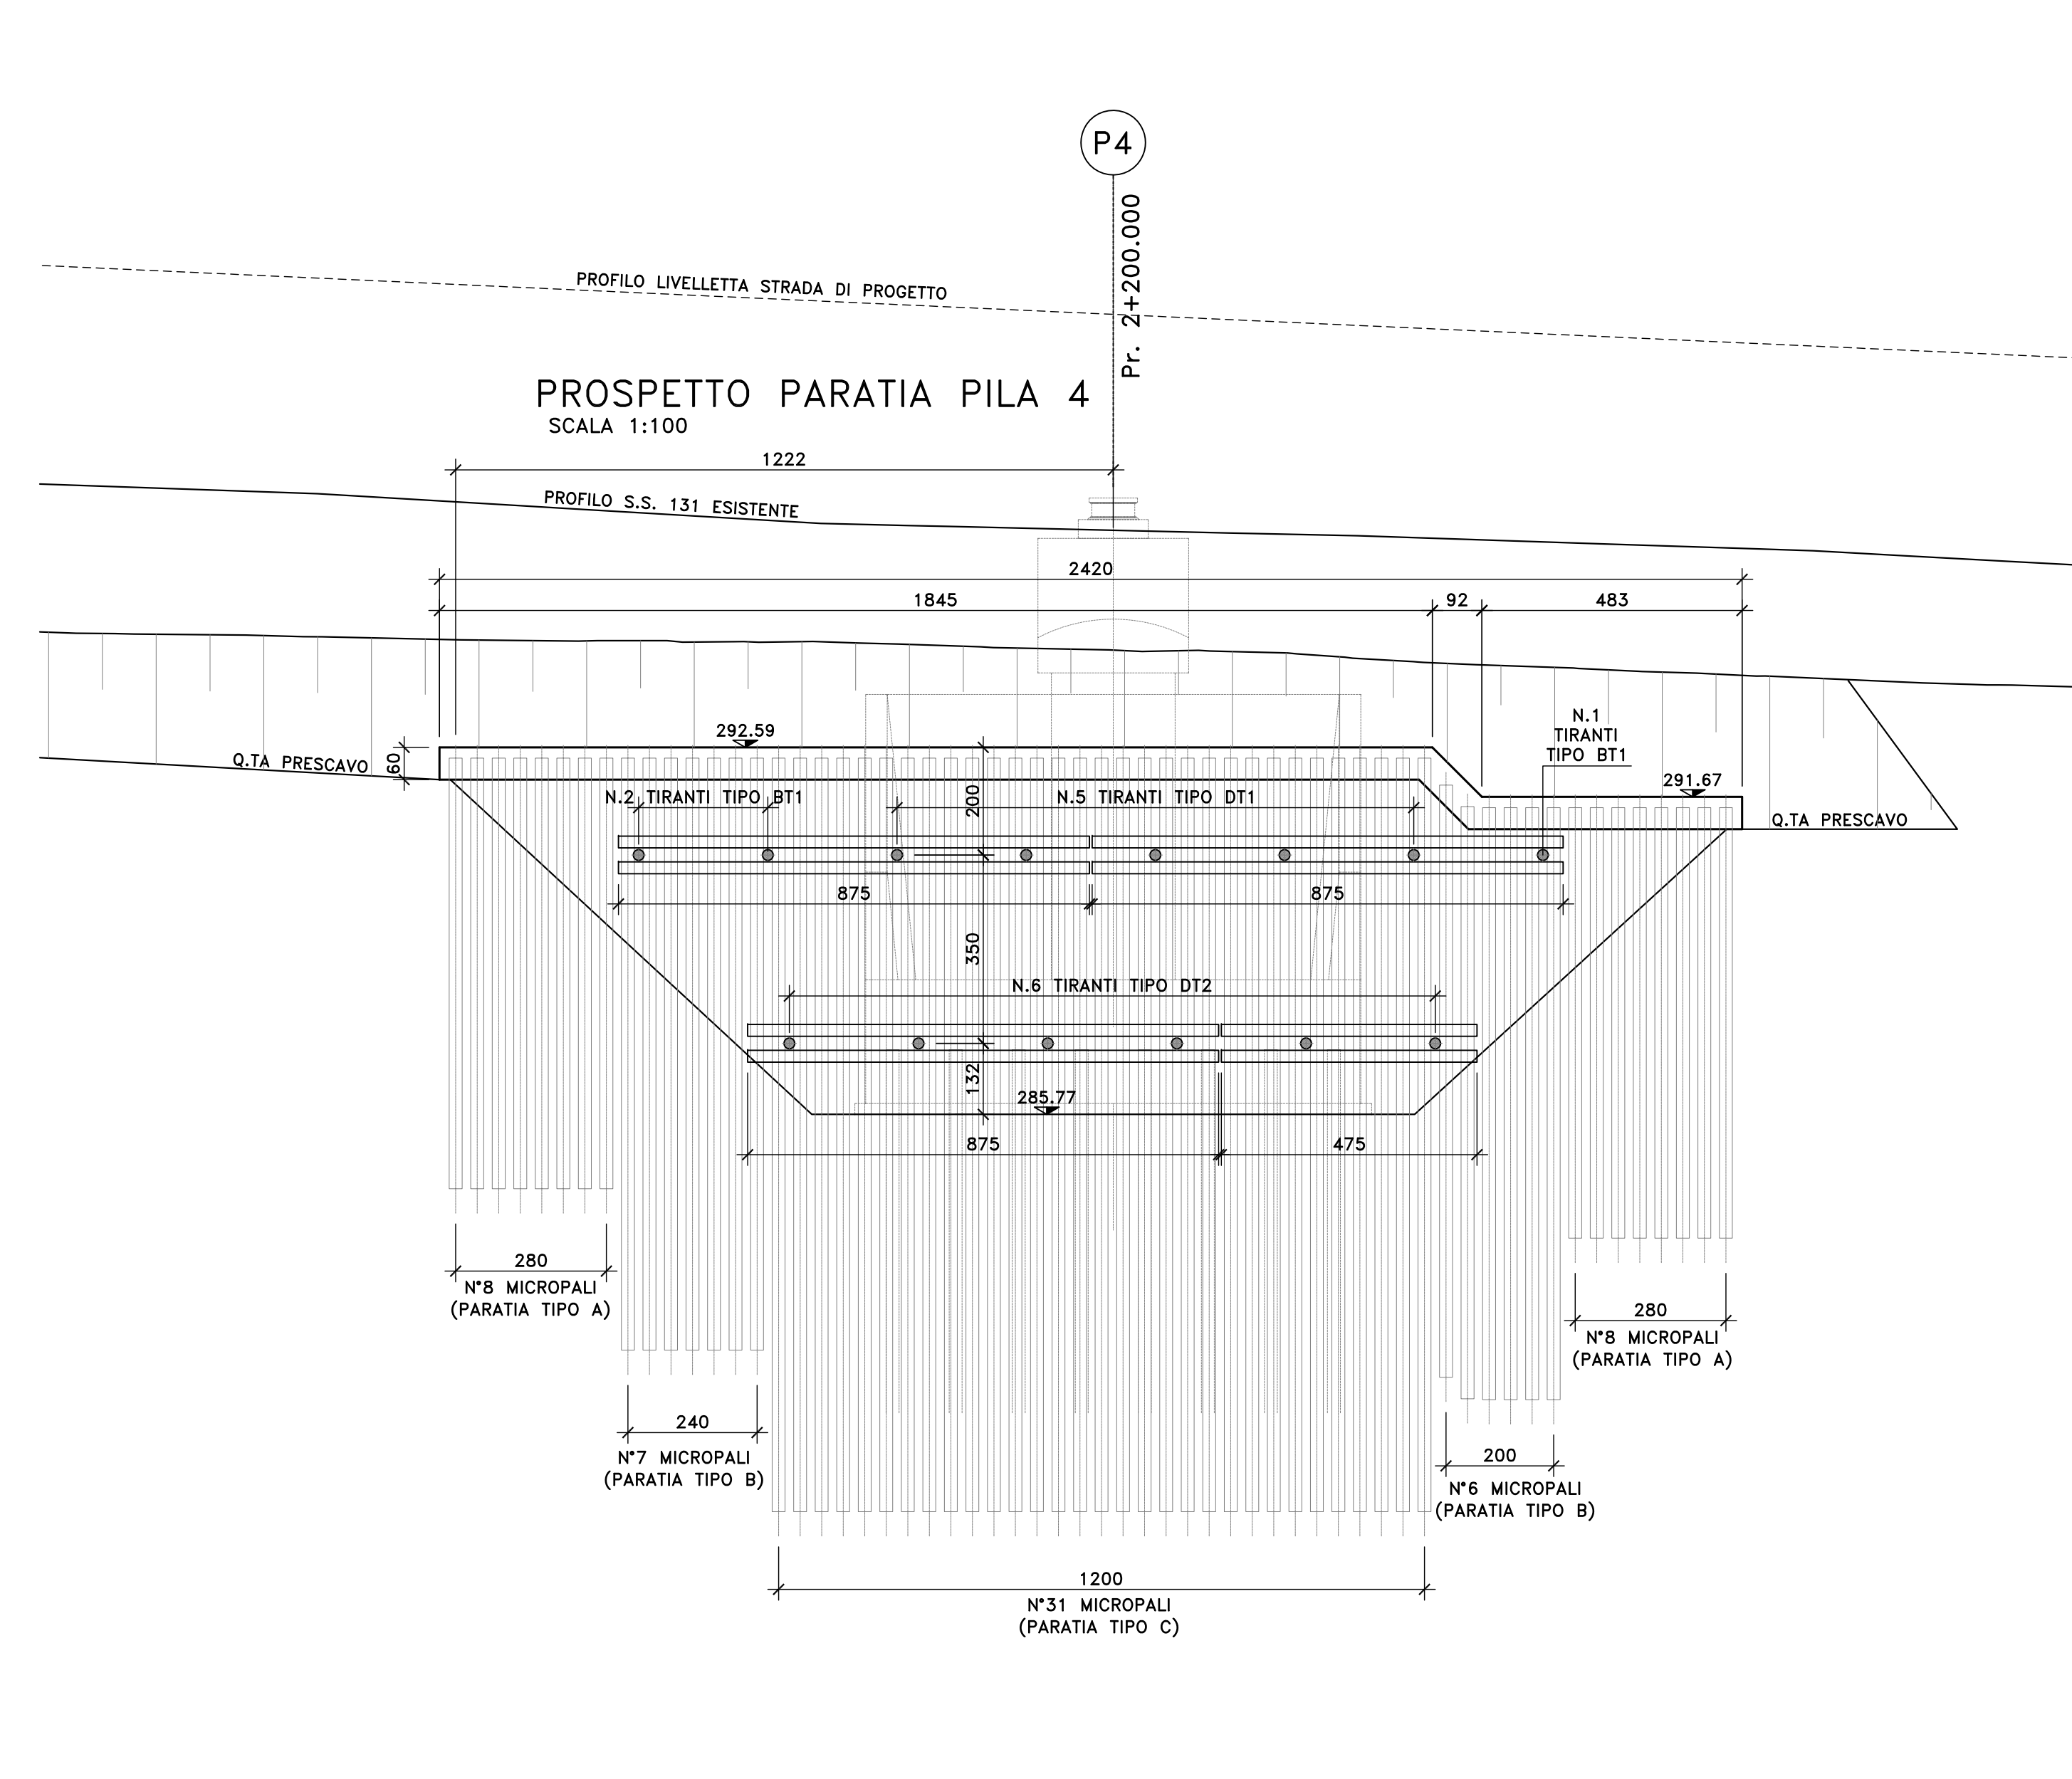
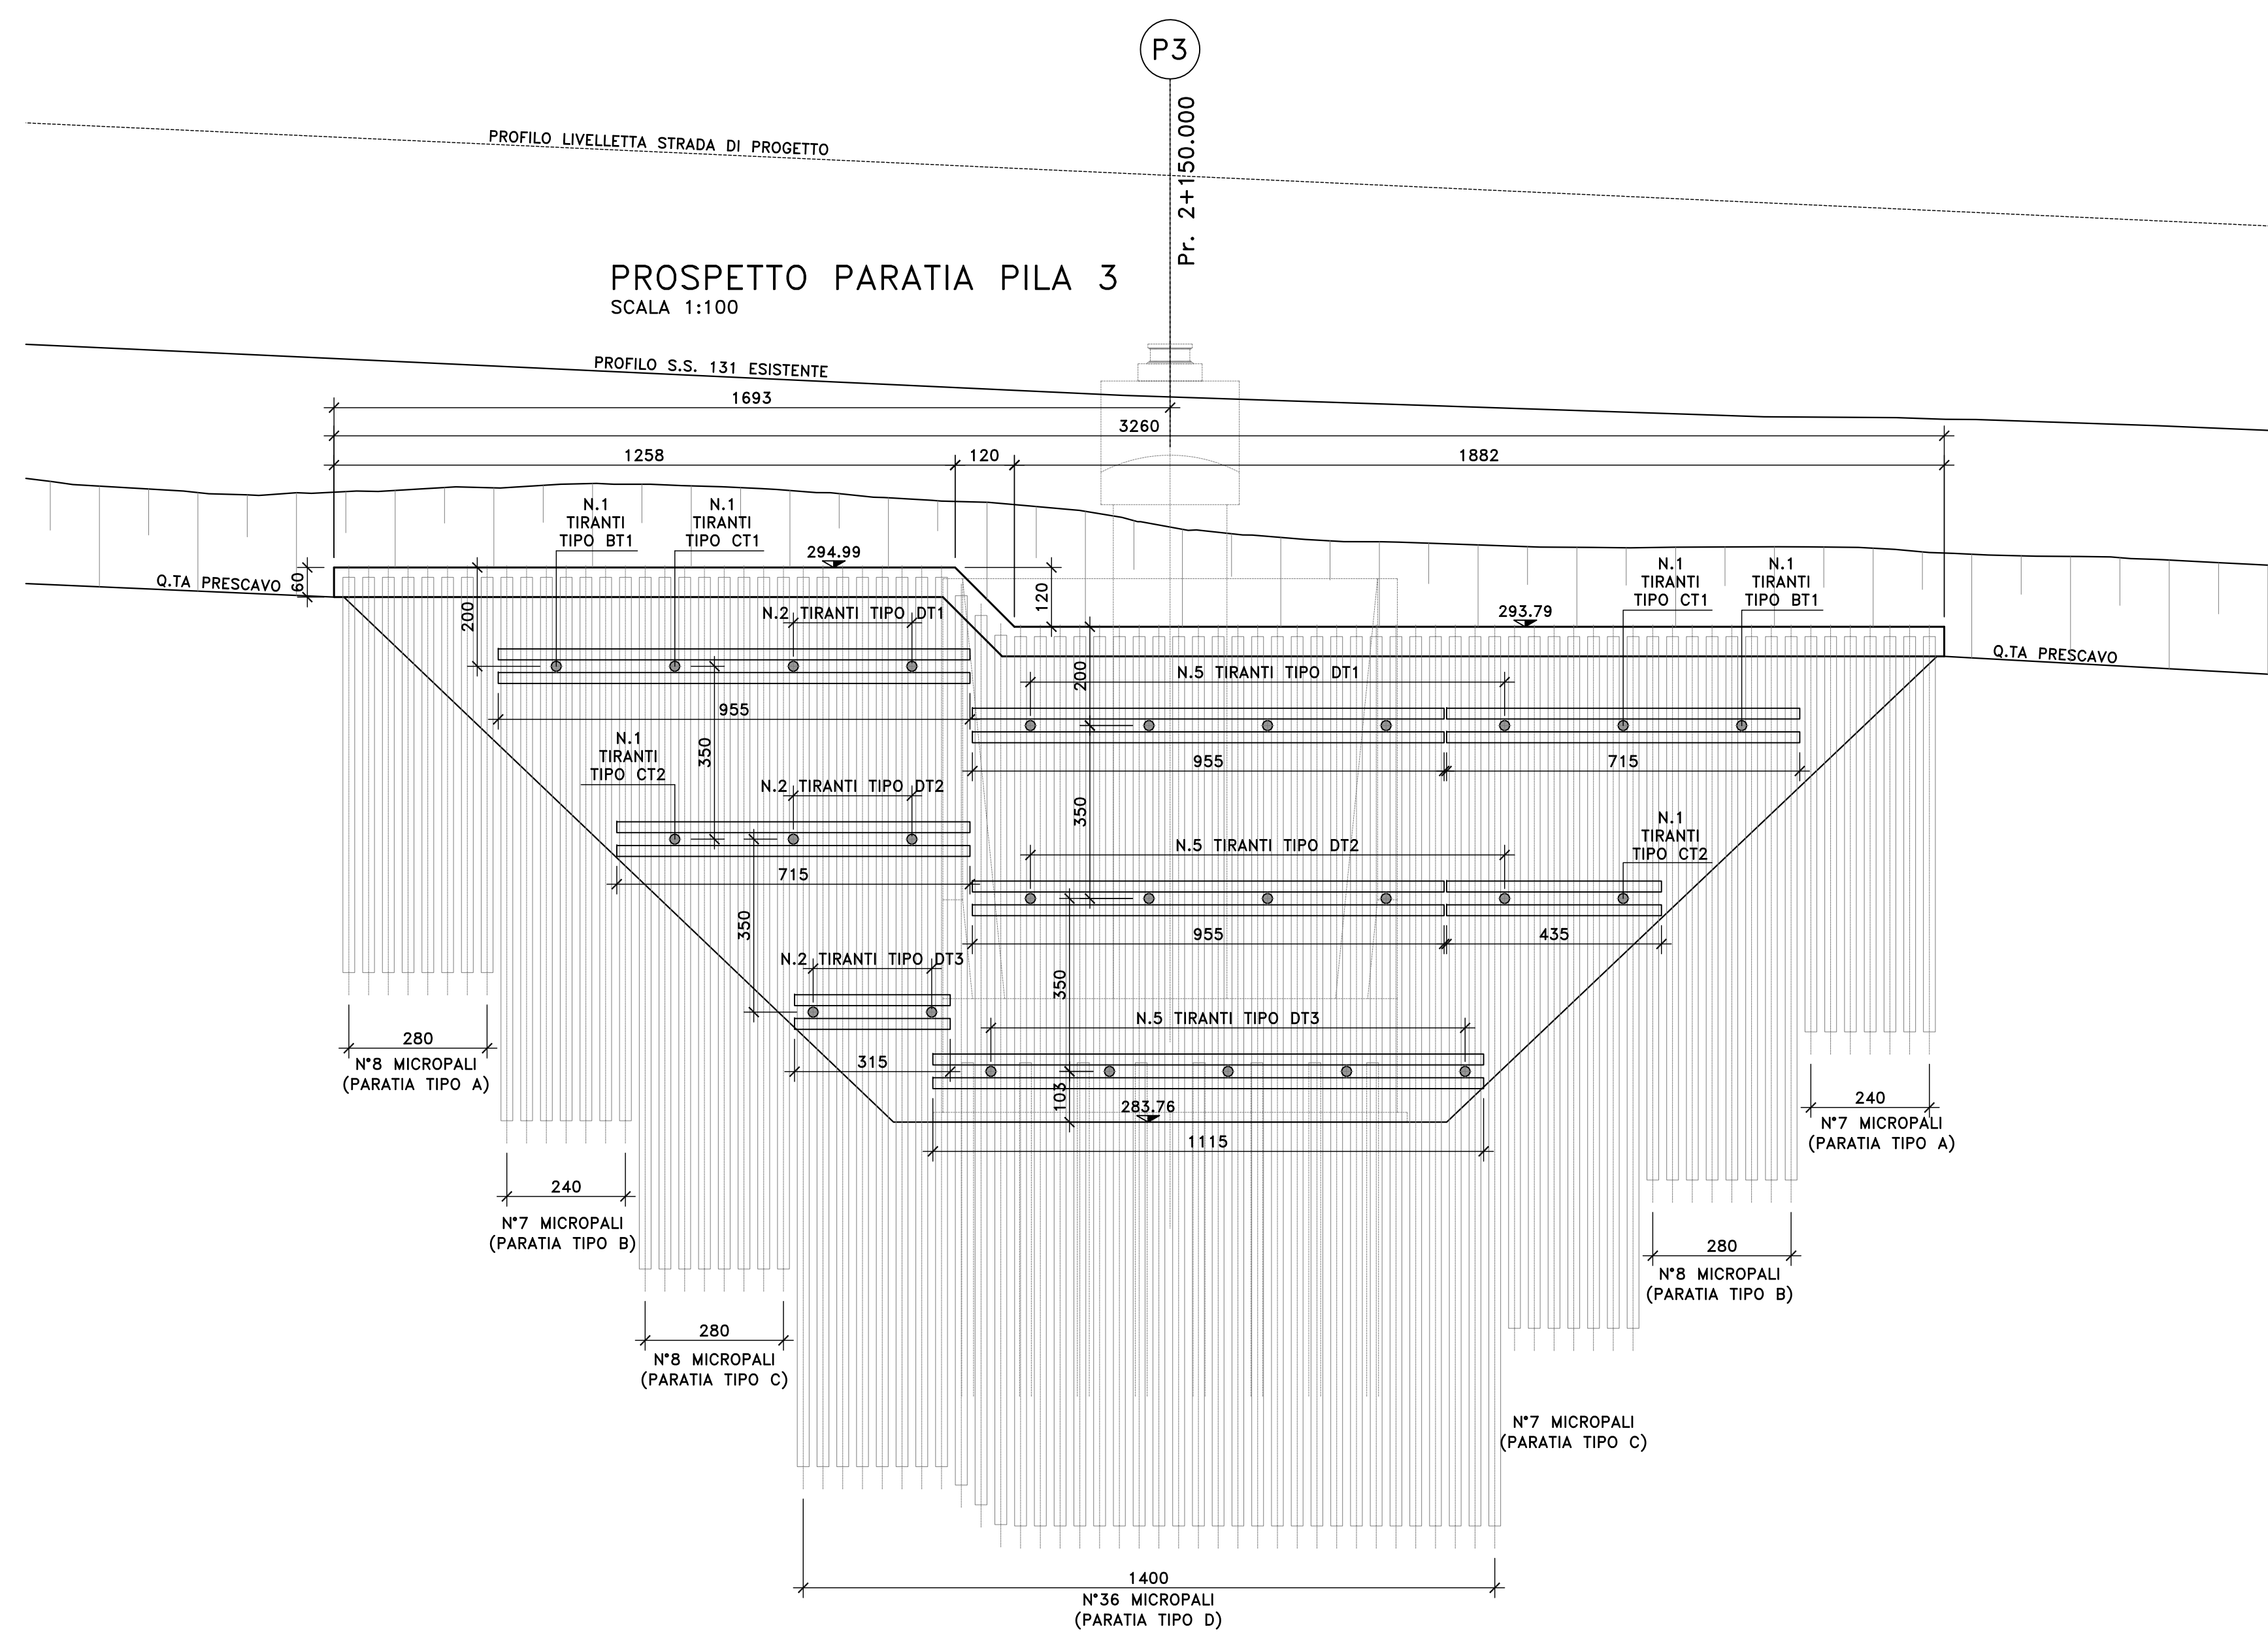
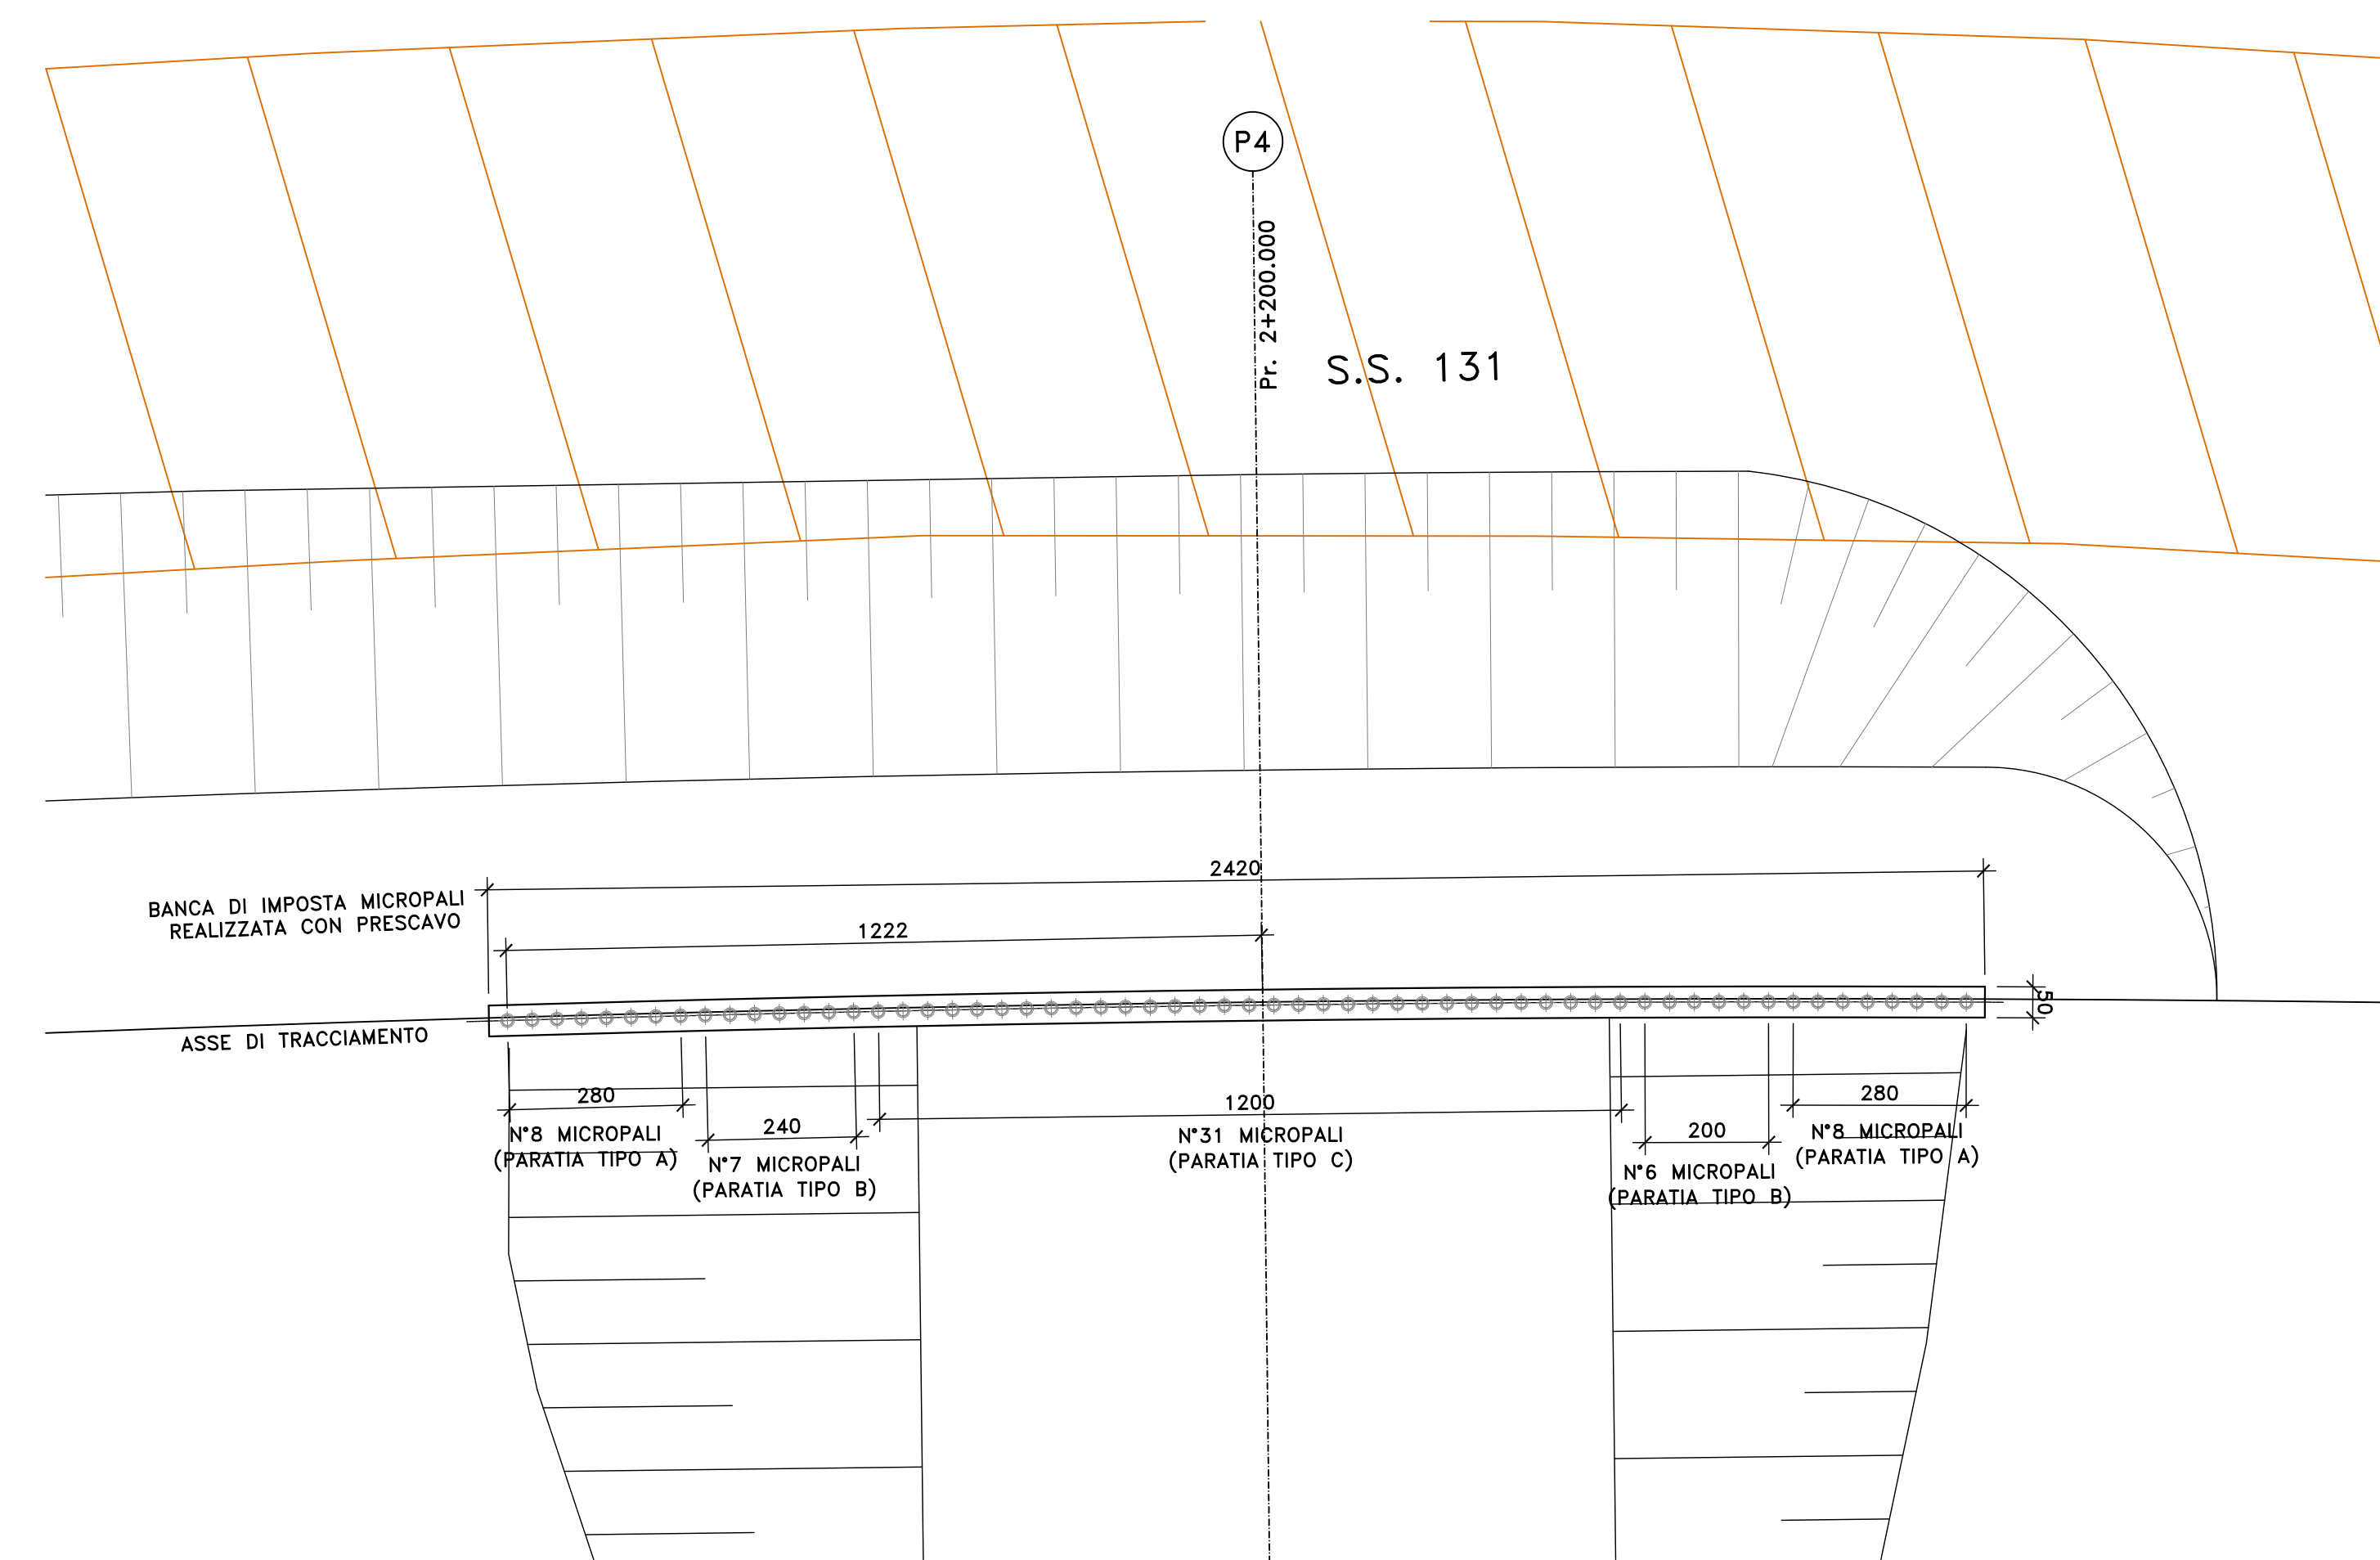


PIANTA DI RIFERIMENTO
SCALA 1:500

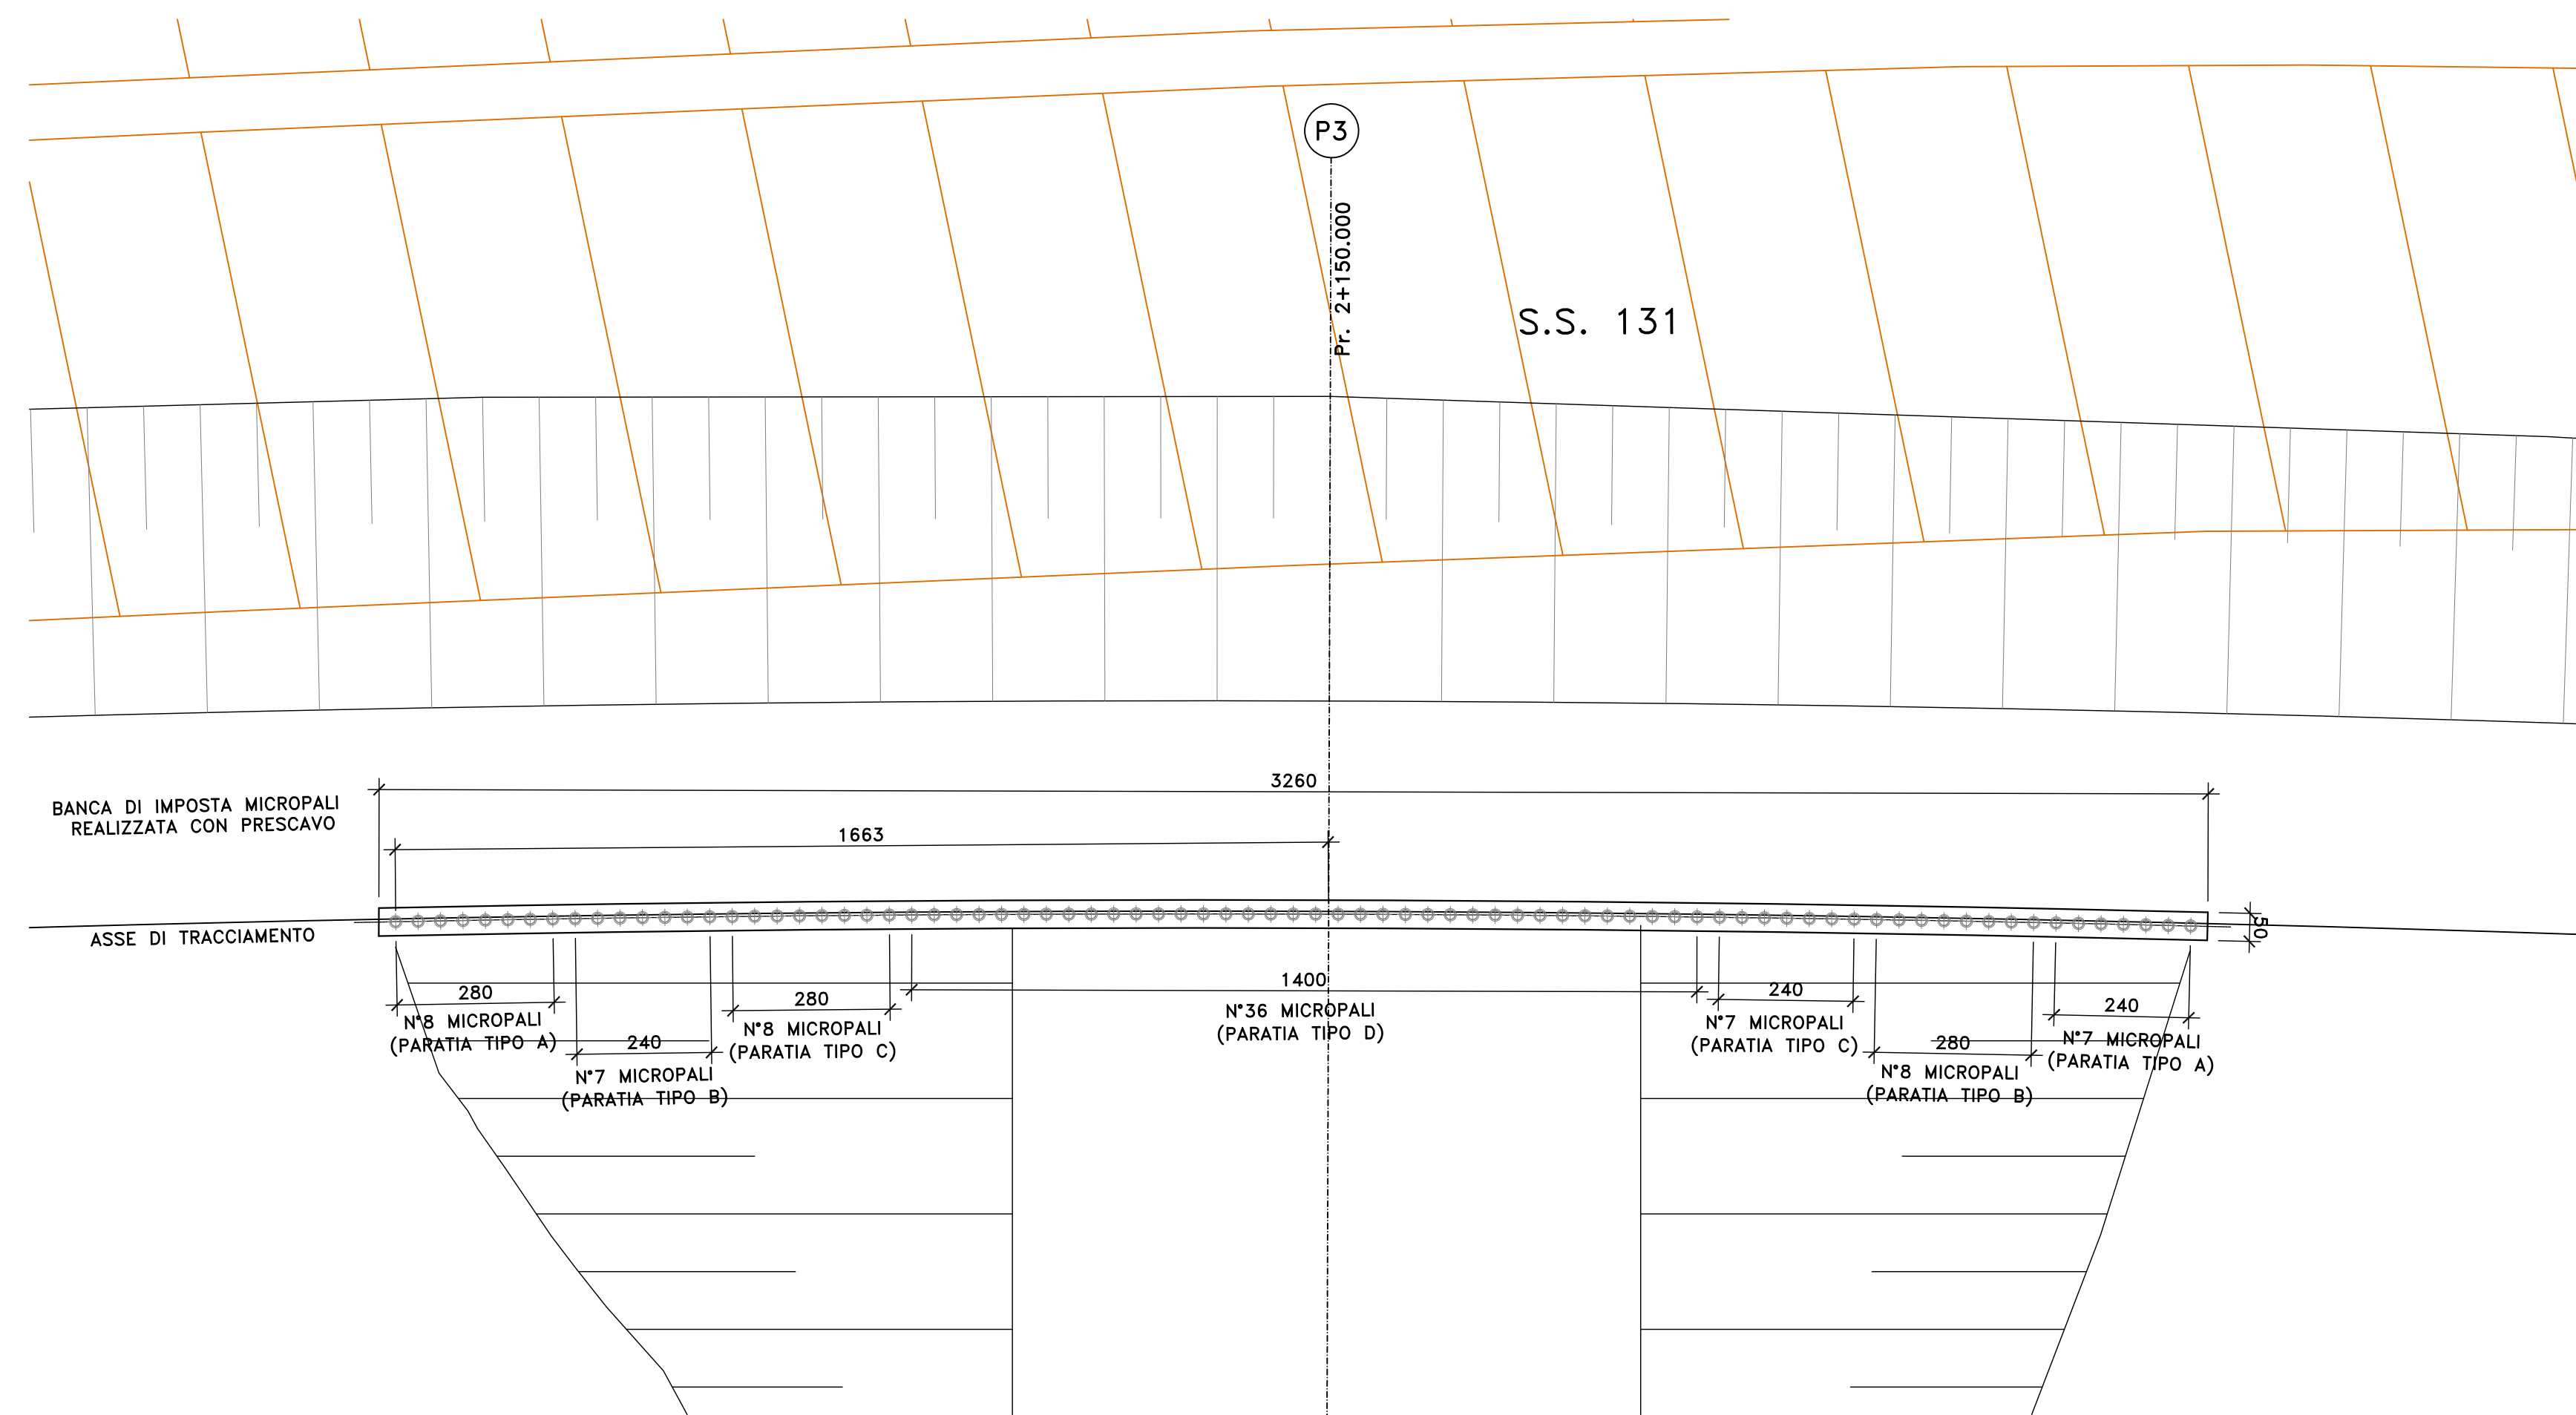

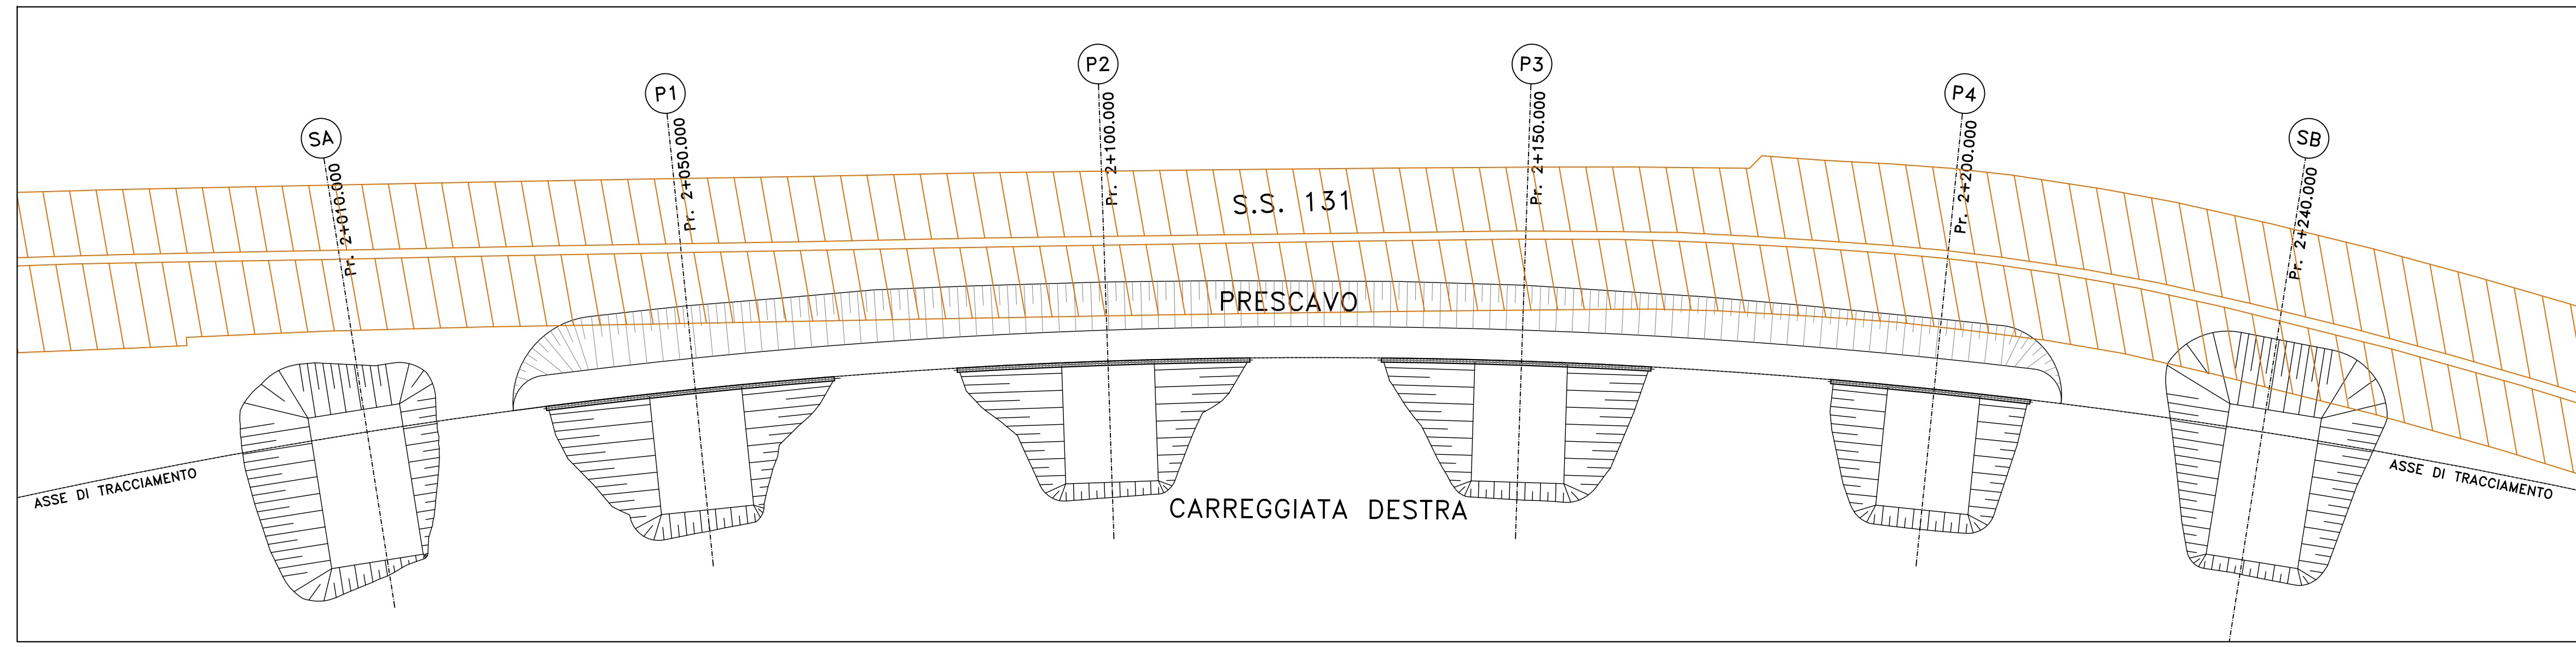

an
GRUPPO FS ITALIANE

Direzione Progettazione e Realizzazione Lavori

S.S. n.131 "Carlo Felice"
Completamento itinerario Sassari - Olbia

Potenziamento-Messa in sicurezza dal km 192+500 al km 209+500

1° lotto (dal km 193 al km 199)

PROGETTO DEFINITIVO COD. CA349

PROGETTAZIONE: ATI VIA - SERING - VDP - BREMG

PROGETTISTA E RESPONSABILE DELL'INTEGRAZIONE DELLE PRESTAZIONI SPECIALISTICHE:
Dott. Ing. Giovanni Pizzoli (Dott. Ing. Prov. Roma 27296)

GRUPPO DI PROGETTAZIONE
mandato:

RESPONSABILE D'AREA:
Responsabile Tecnico: Dott. Ing. Massimo Capasso (Dott. Ing. Prov. Roma 2631)
Responsabile Strutturale: Dott. Ing. Giovanni Pizzoli (Dott. Ing. Prov. Roma 27296)
Responsabile Strutturale, Geotecnica e Impianti: Dott. Ing. Sergio Di Manno (Dott. Ing. Prov. Roma 2672)
Responsabile Ambientale: Dott. Ing. Francesco Ventura (Dott. Ing. Prov. Roma 14660)





OPERE D'ARTE MAGGIORI
VIADOTTI E PONTI
VIADOTTO - VI02
Opere provvisoriale - Tav. 2 di 2

PROGETTO	LV. PROG. ANNO	NOME FILE	REVISIONE	SCALA:
DPCA0349	D 20	CA349_PO0VI02STRCP12_A	A	Varie
C				
B				
A				
REV.	DESCRIZIONE	DATA	REDATTO	VERIFICATO