



MACROFASE 1

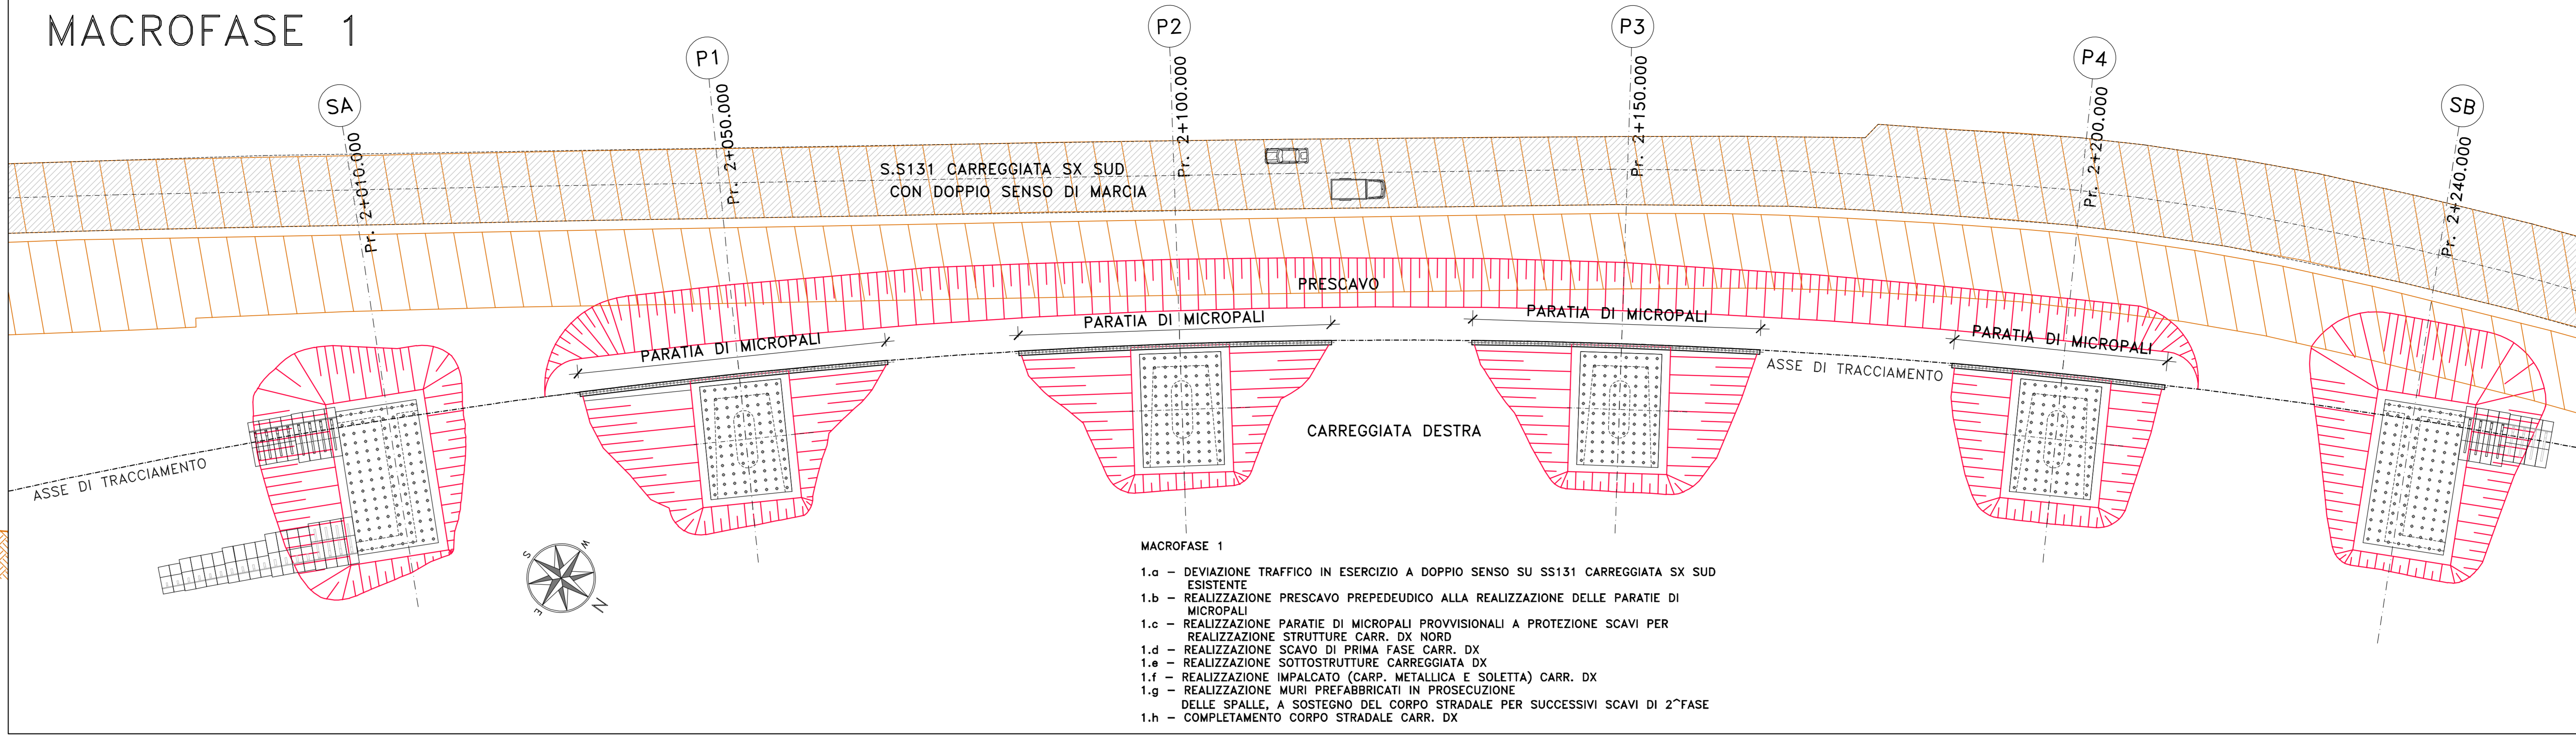


SEZIONE TIPO 1^ FASE

SCALA 1:200

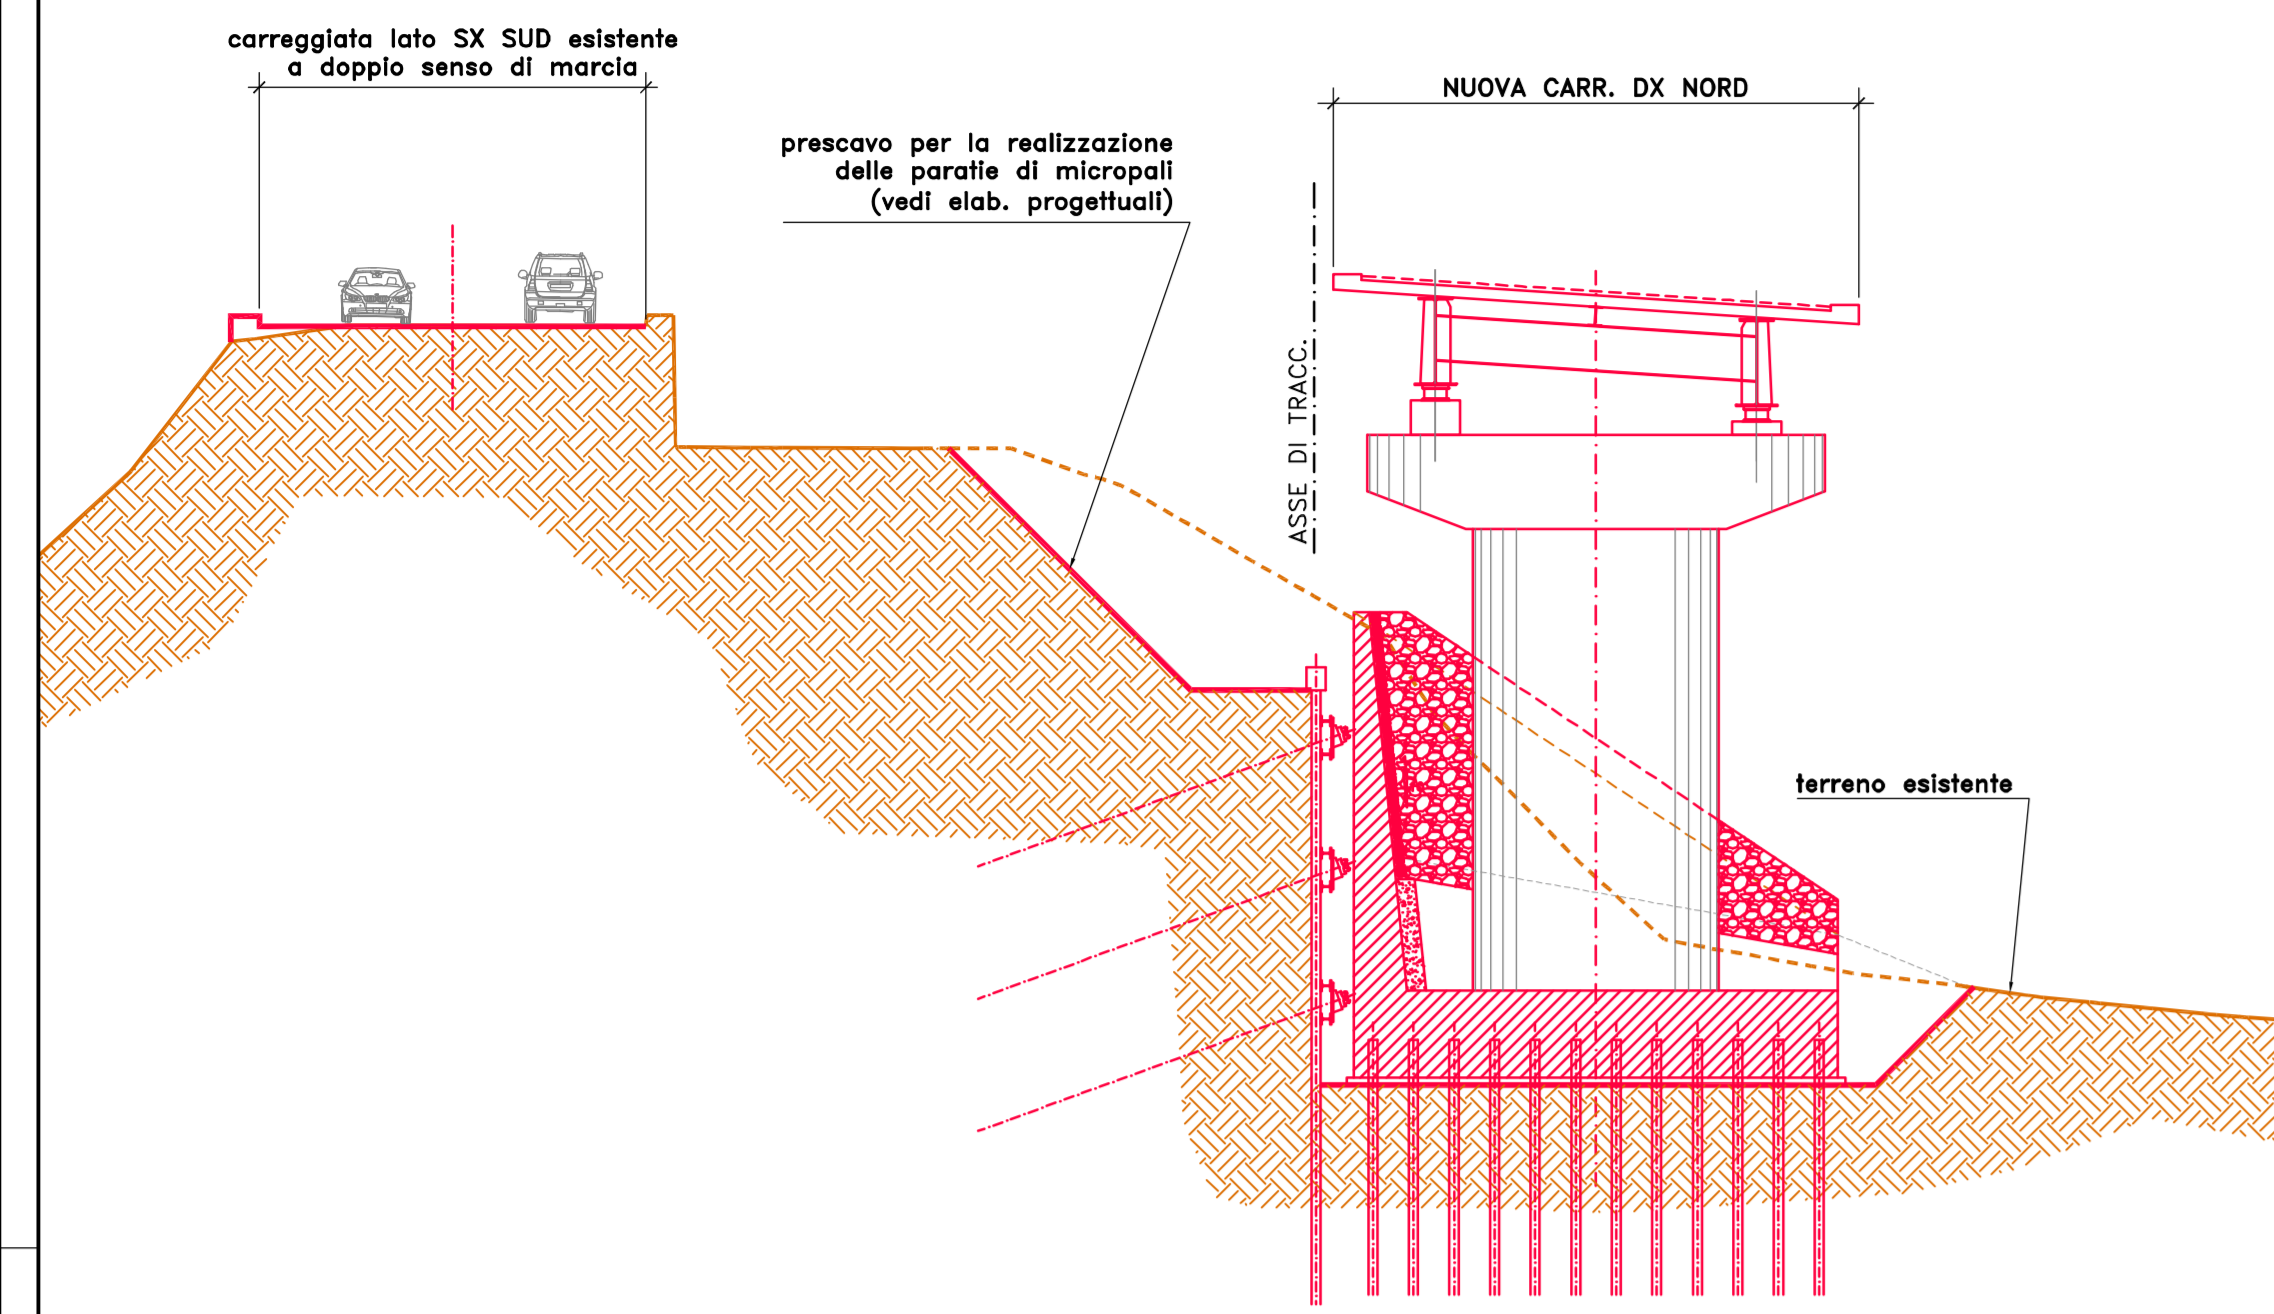


MACROFASE 2

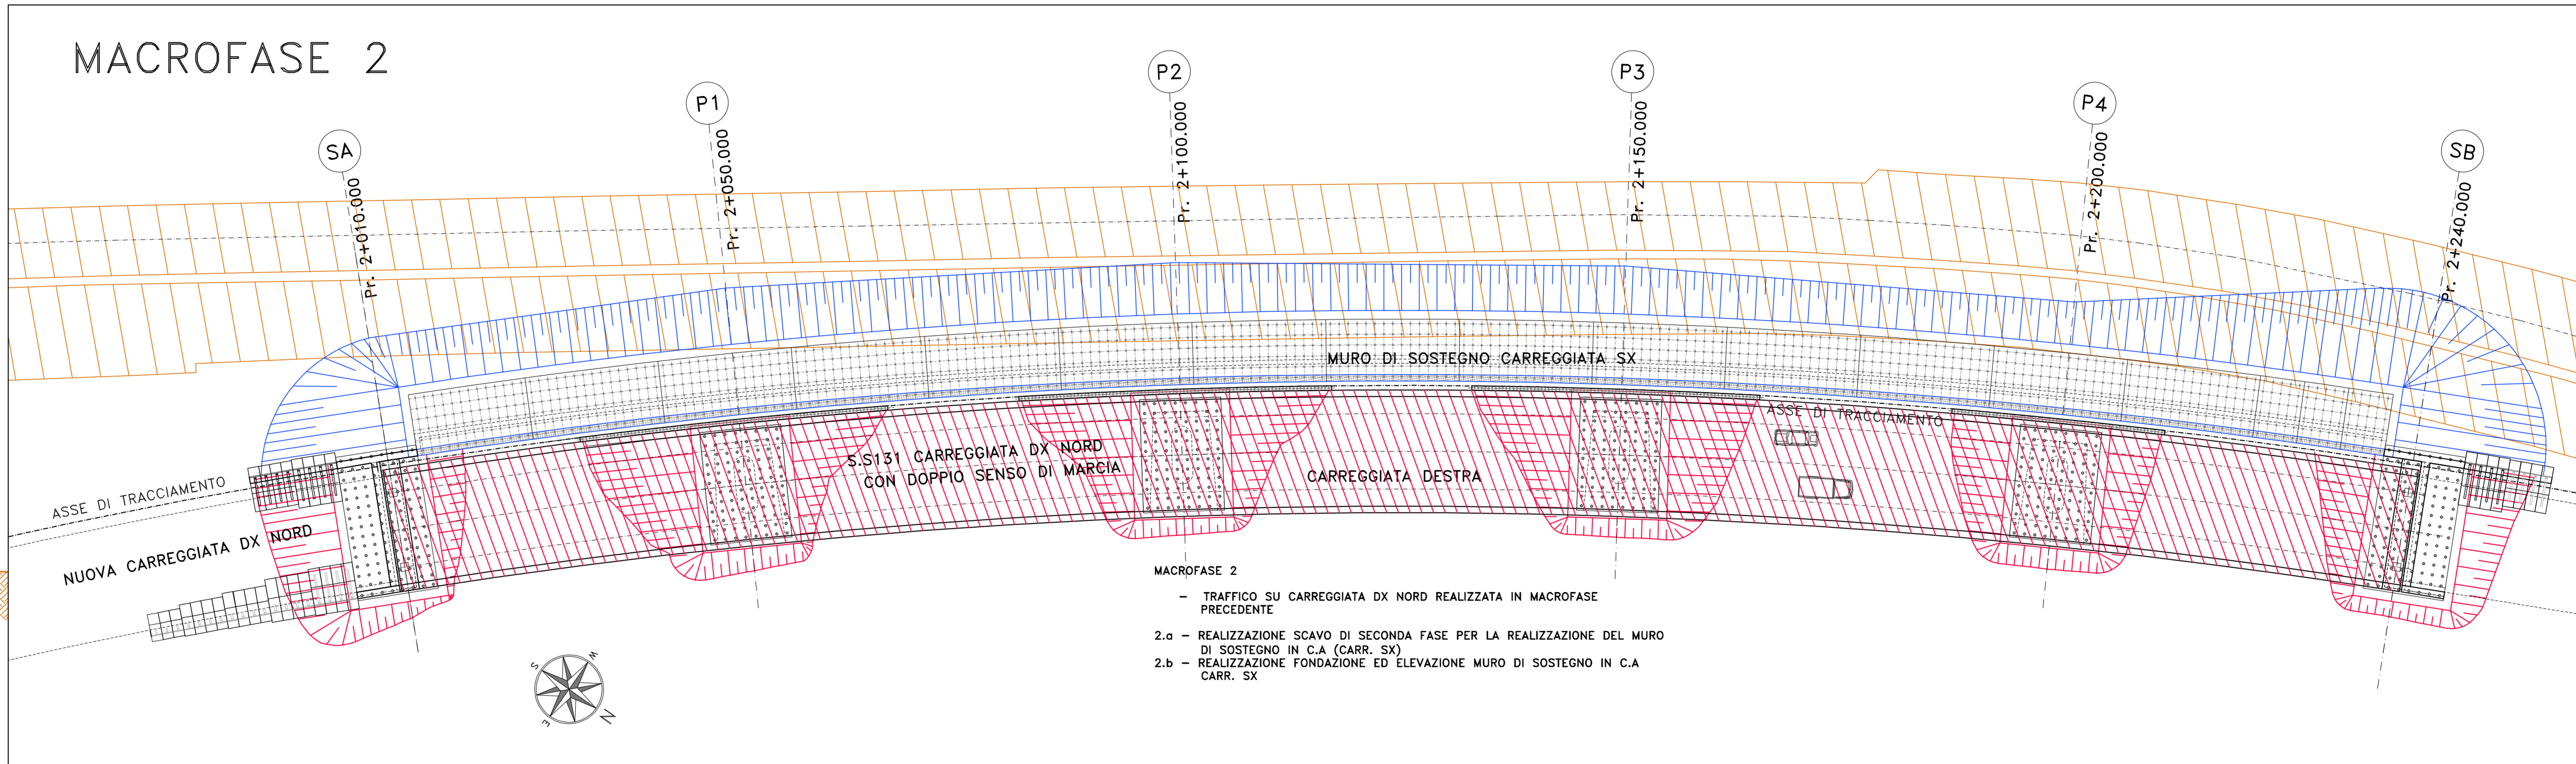


SEZIONE TIPO 2^ FASE

SCALA 1:200

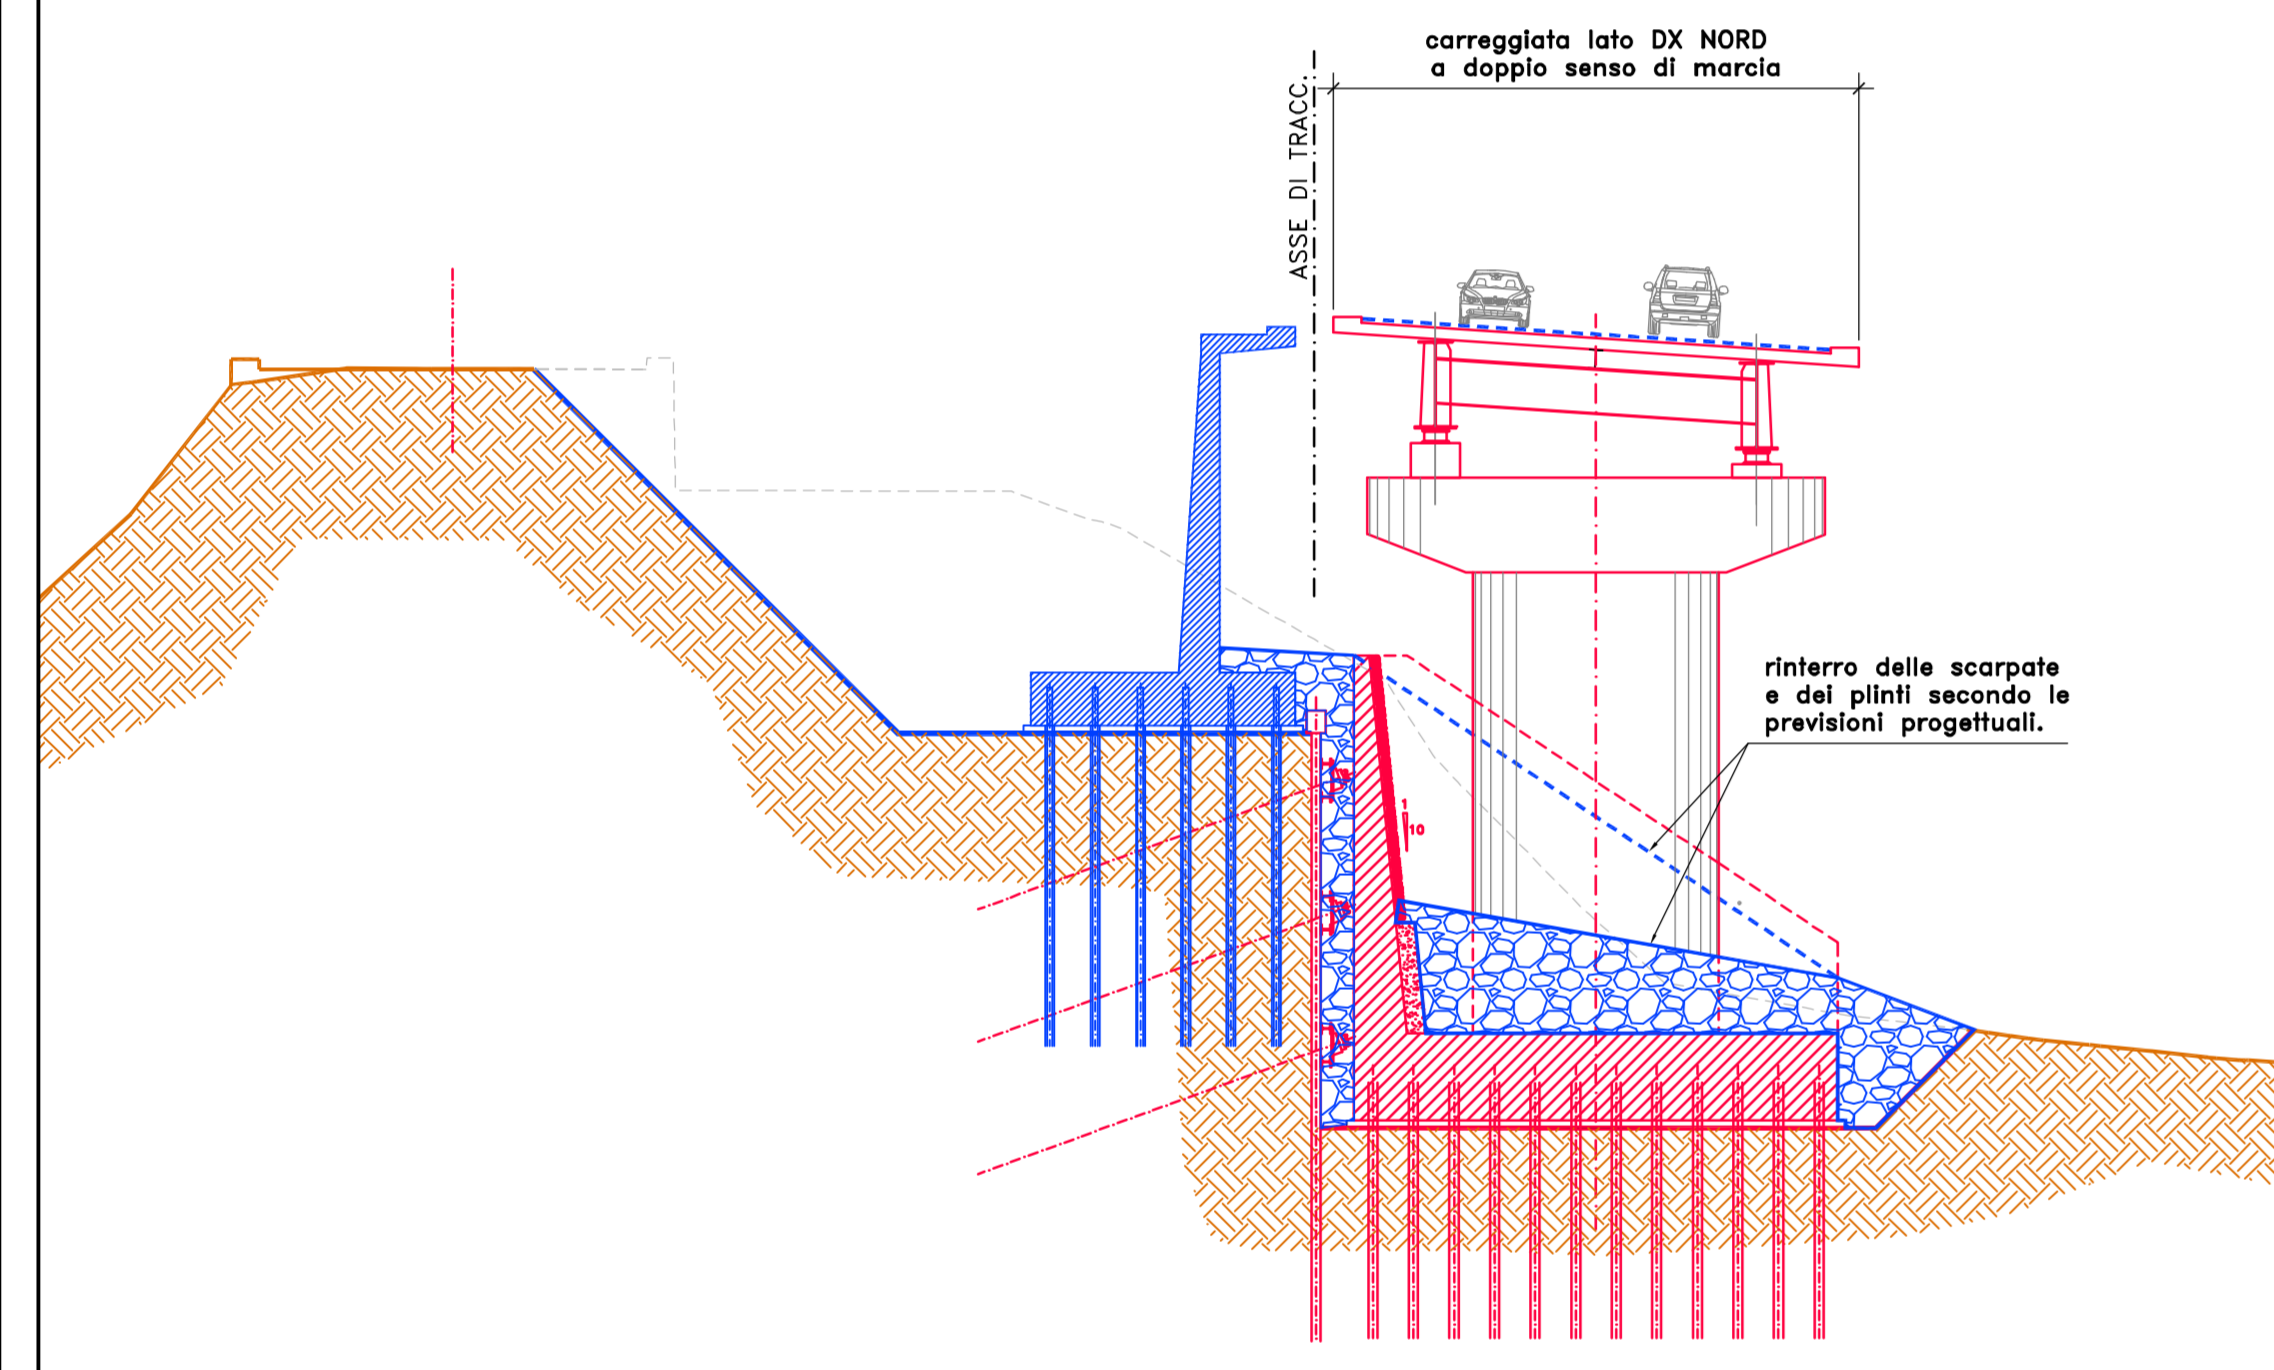


MACROFASE 3

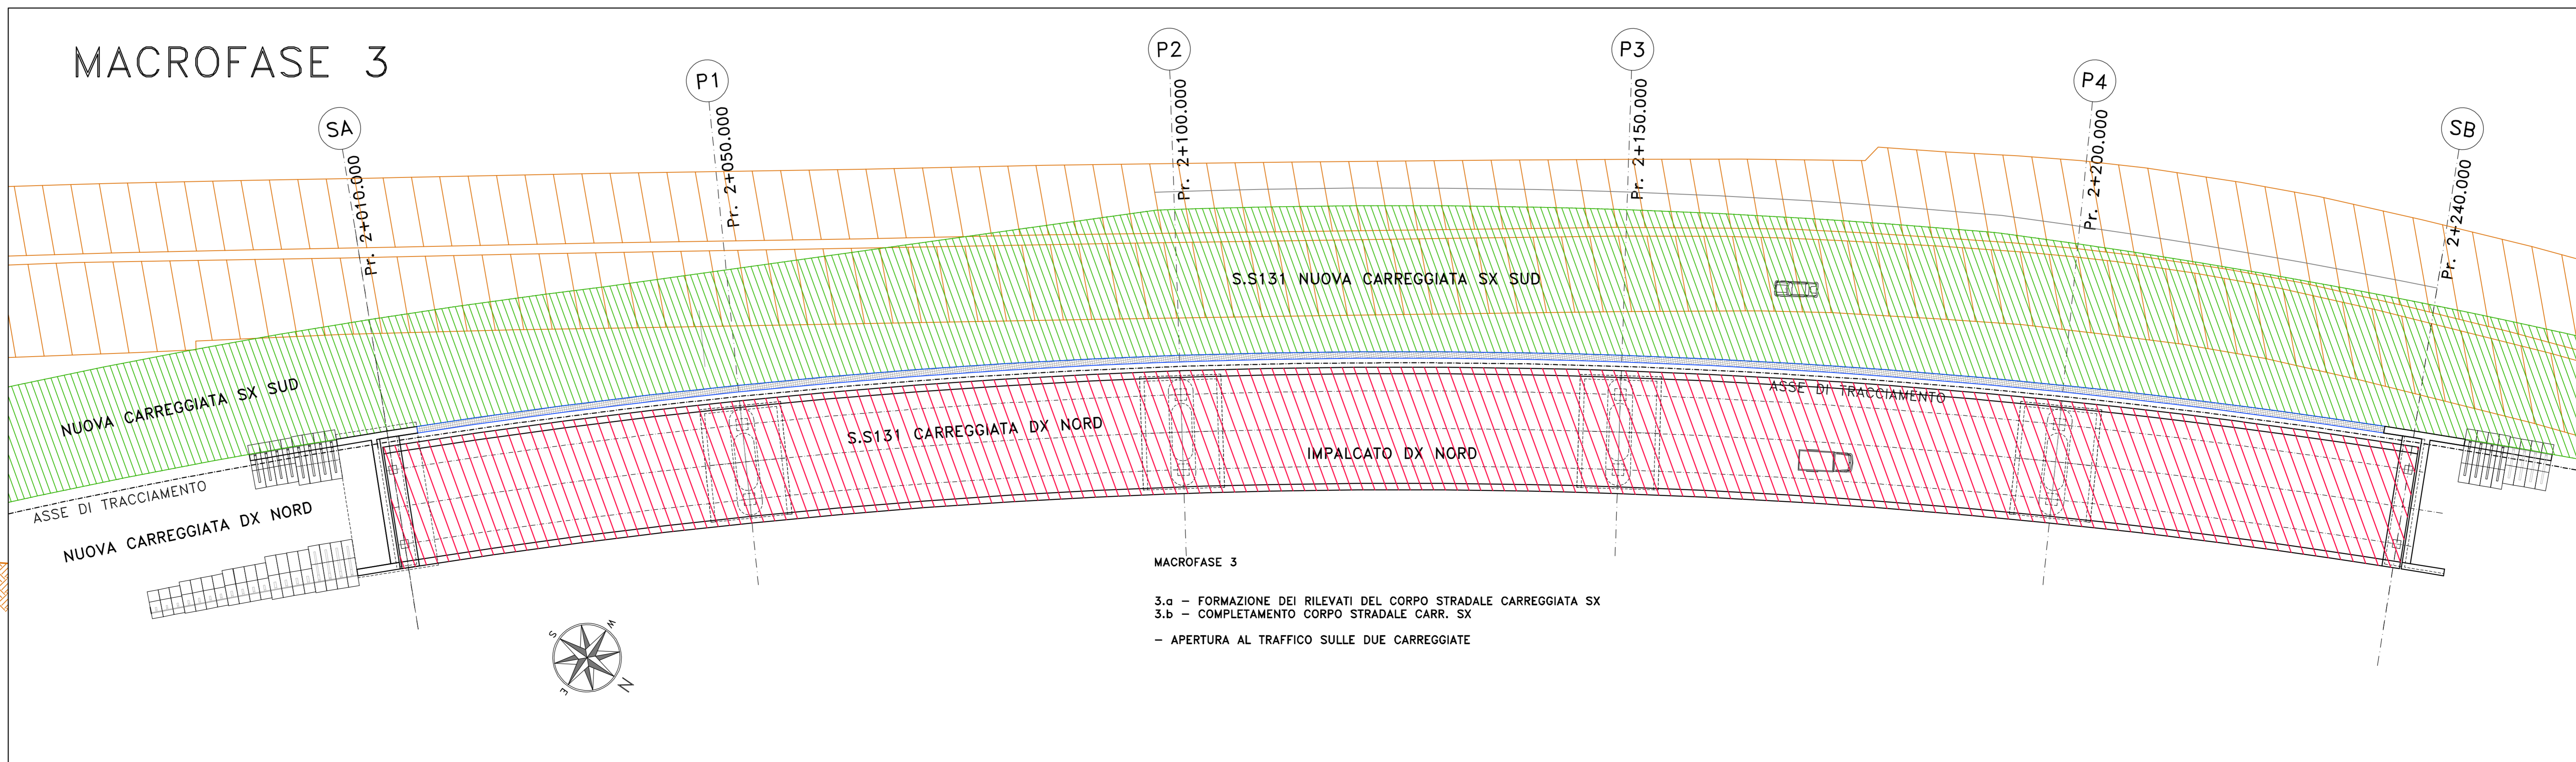


SEZIONE TIPO 3^ FASE

SCALA 1:200

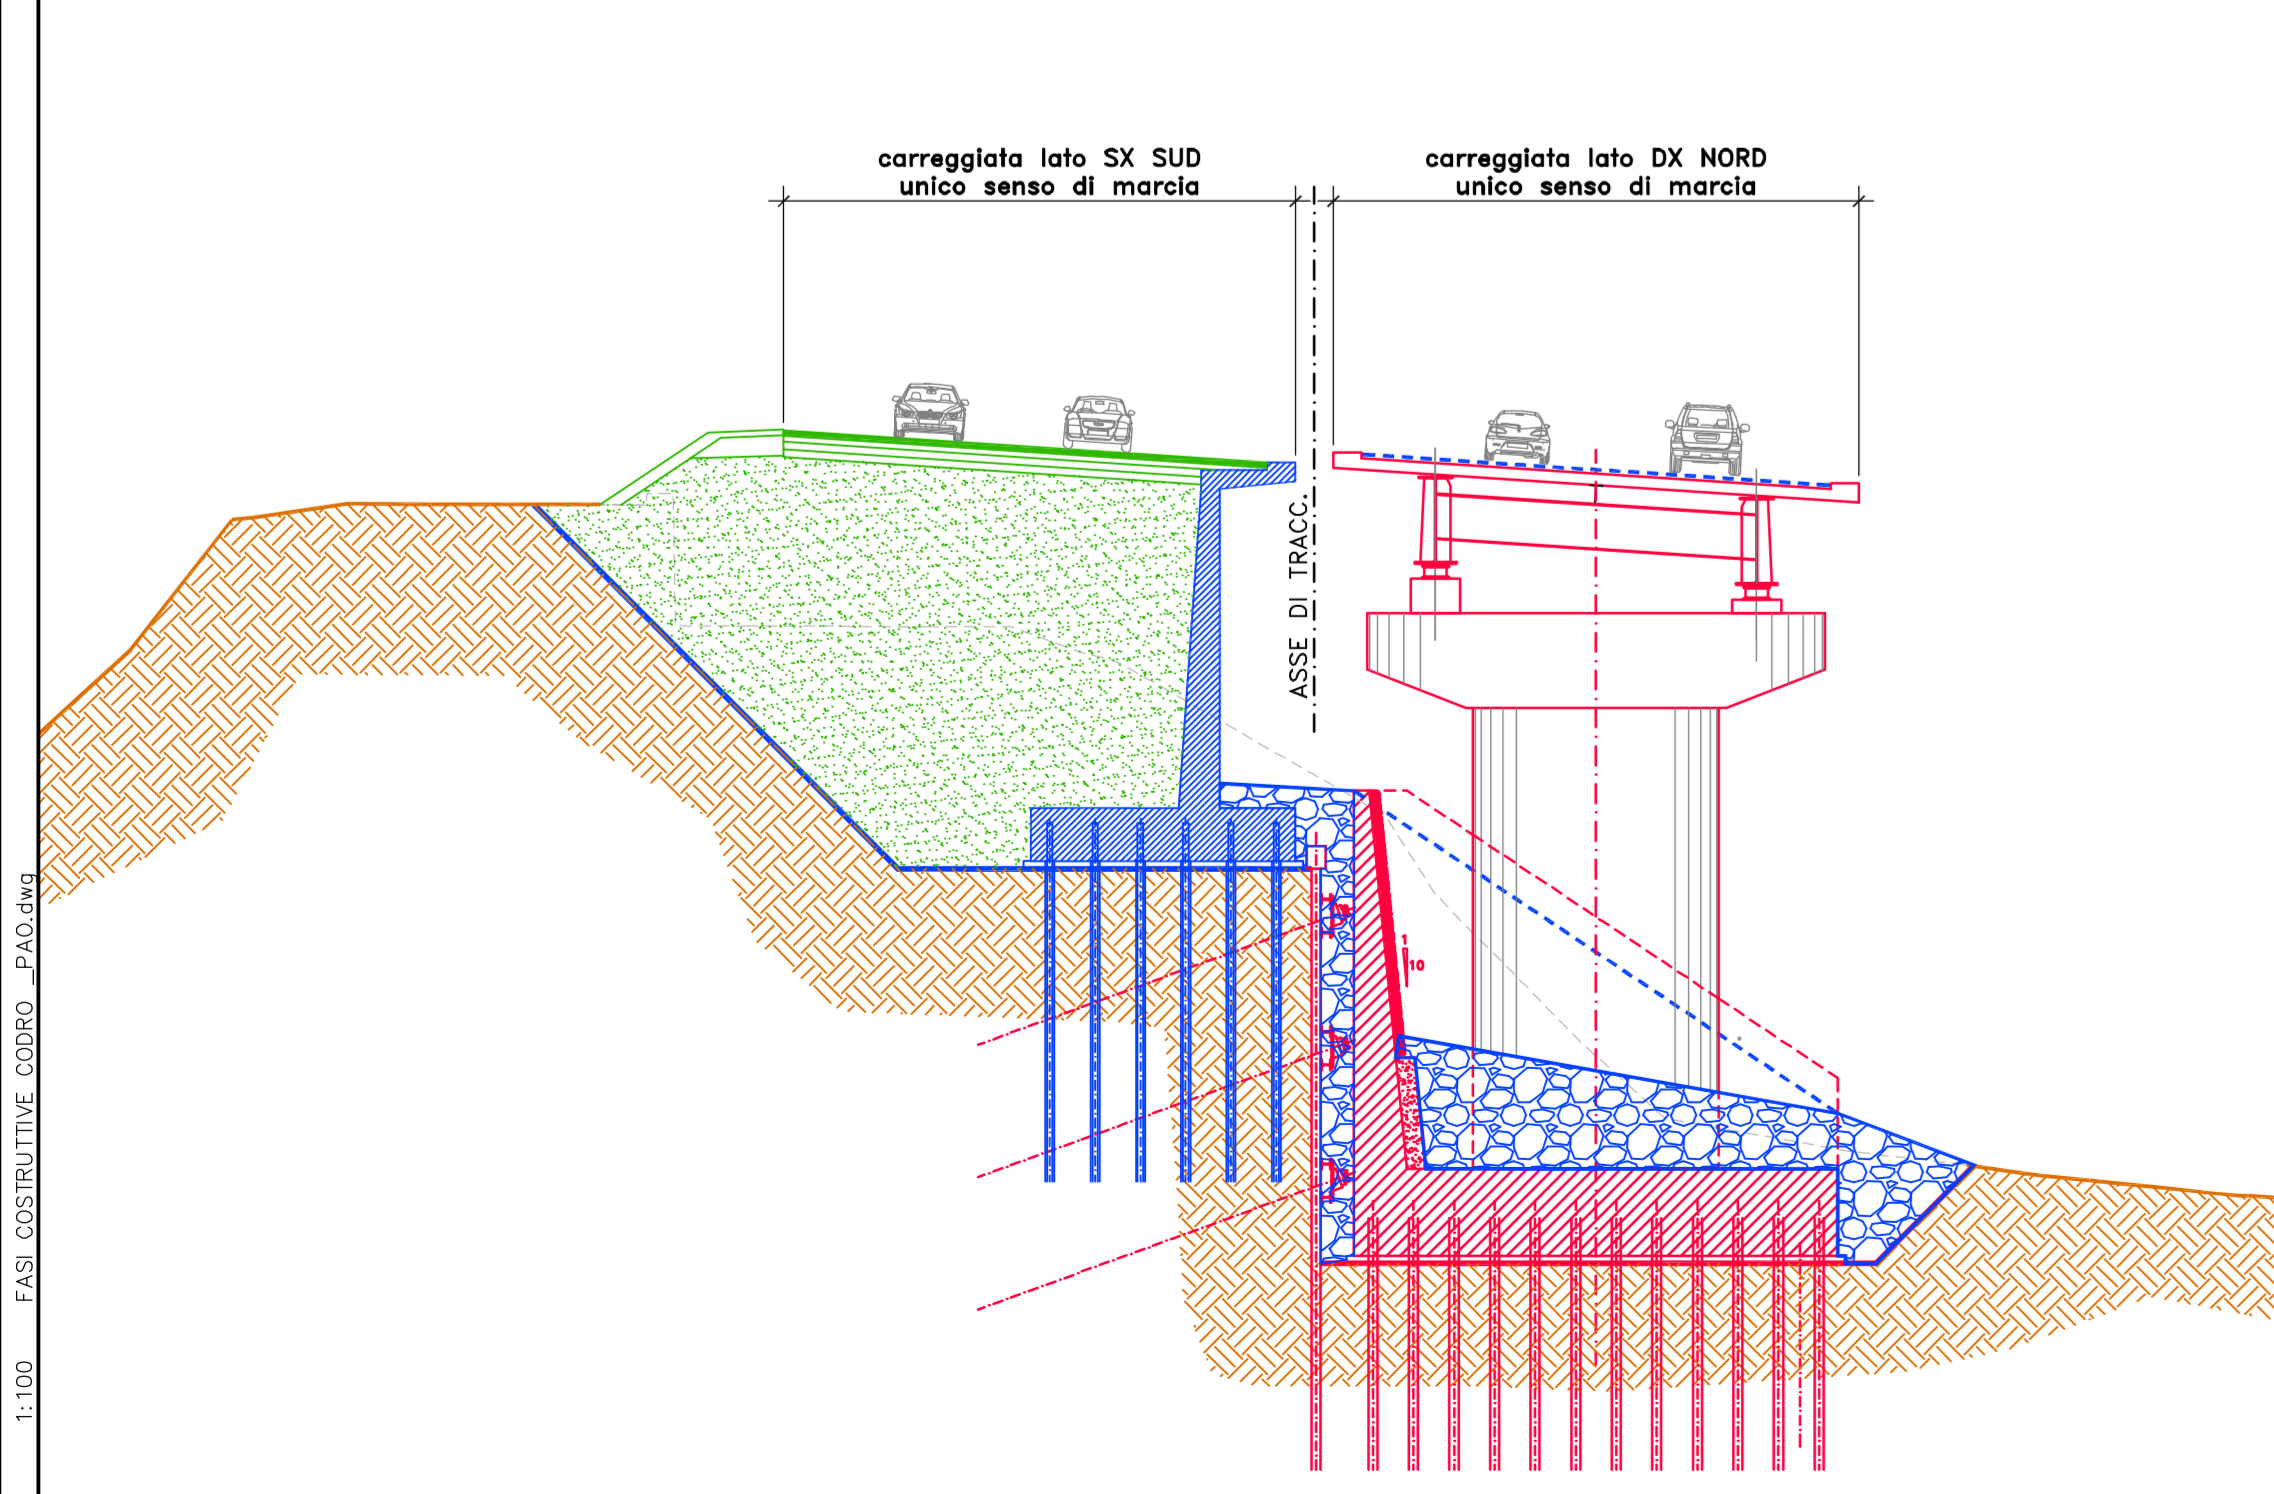

LEGENDA

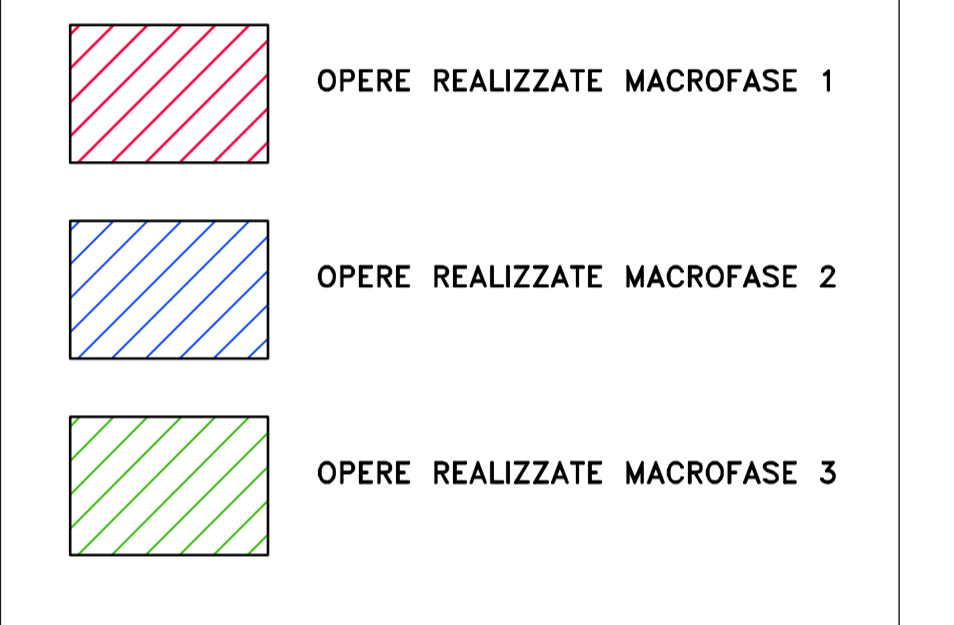

NOTA:
LA SUCCESSIONE DELLE FASI DI REALIZZAZIONE E MONTAGGIO DELLE SINGOLE MEMBRATURE STRUTTURALI ALL'INTERNO DI CIASCUNA MACROFASE, E' DETTAGLIATA NELL'ELABORATO: OPERE D'ARTE MAGGIORI/ELABORATI COMUNI/METODI COSTRUTTIVI.

Sanas
GRUPPO FS ITALIANE

Direzione Progettazione e Realizzazione Lavori

S.S. n.131 "Carlo Felice"
Completamento itinerario Sassari - Olbia

Potenziamento-Messa in sicurezza dal km 192+500 al km 209+500

1° lotto (dal km 193 al km 199)

PROGETTO DEFINITIVO COD. CA349

PROGETTAZIONE: ANVA - BRENIG - VSP - BRENIG

PROGETTISTA E RESPONSABILE DELL'INTEGRAZIONE DELLE PRESTAZIONI SPECIALISTICHE: GRUPPO DI PROGETTAZIONE BRENIG

RESPONSABILI D'AREA: **VIA** INGEGNERIA

COORDINATORE SICUREZZA IN FASE DI PROGETTAZIONE: **SERINGIA** **VP**

RESPONSABILE SIA: **BRENIG**

VERSO IL RESPONSABILE DEL PROCEDIMENTO: **BRENIG**

OPERE D'ARTE MAGGIORI
VIADOTTI E PONTI
VIADOTTO - VIO2
Fasi di costruzione

CODICE PROGETTO	HOME FILE	REVISIONE	SCALA
PROGETTO: DPCA0349	LN. PROJ. ANNO: D 20	CA349_F00VIO2STRPE01_A	Varie
CODICE ELAB.	P00VIO2STRPE01	A	
D			
C			
B			
A	EMISSIONE	NOV 2020	IN OPERA
REV.	DESCRIZIONE	DATA	REDATTO VERIFICATO APPROVATO