
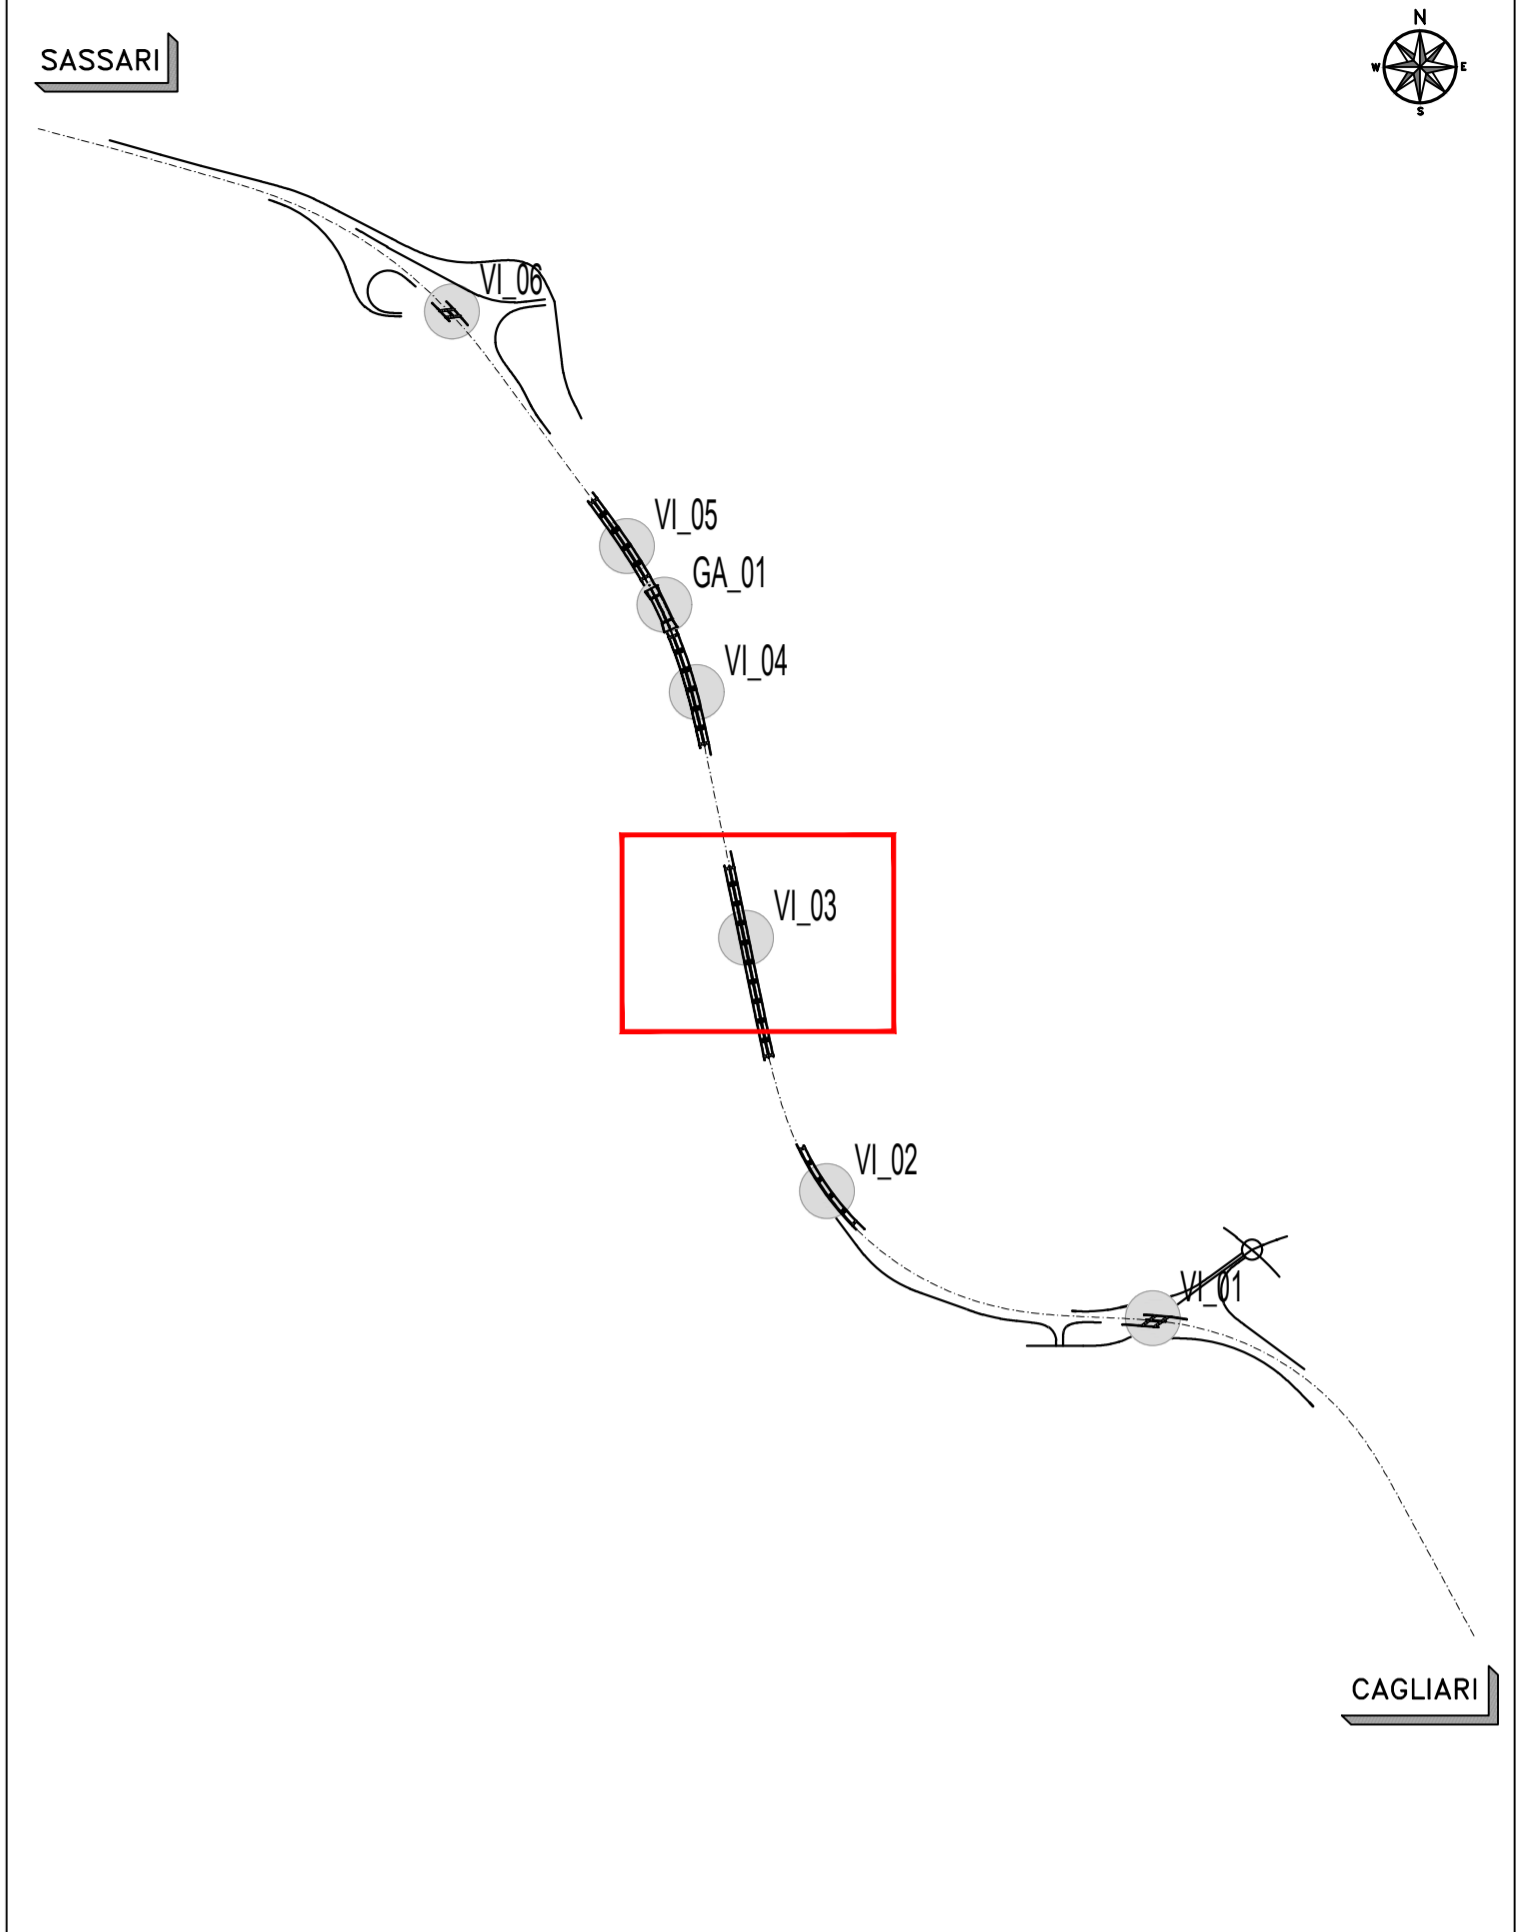


VIADOTTO VI_03
L= 480.00m - n° 10 CAMPATE: 40.00+8x50.00+40.00

PIANTA CHIAVE

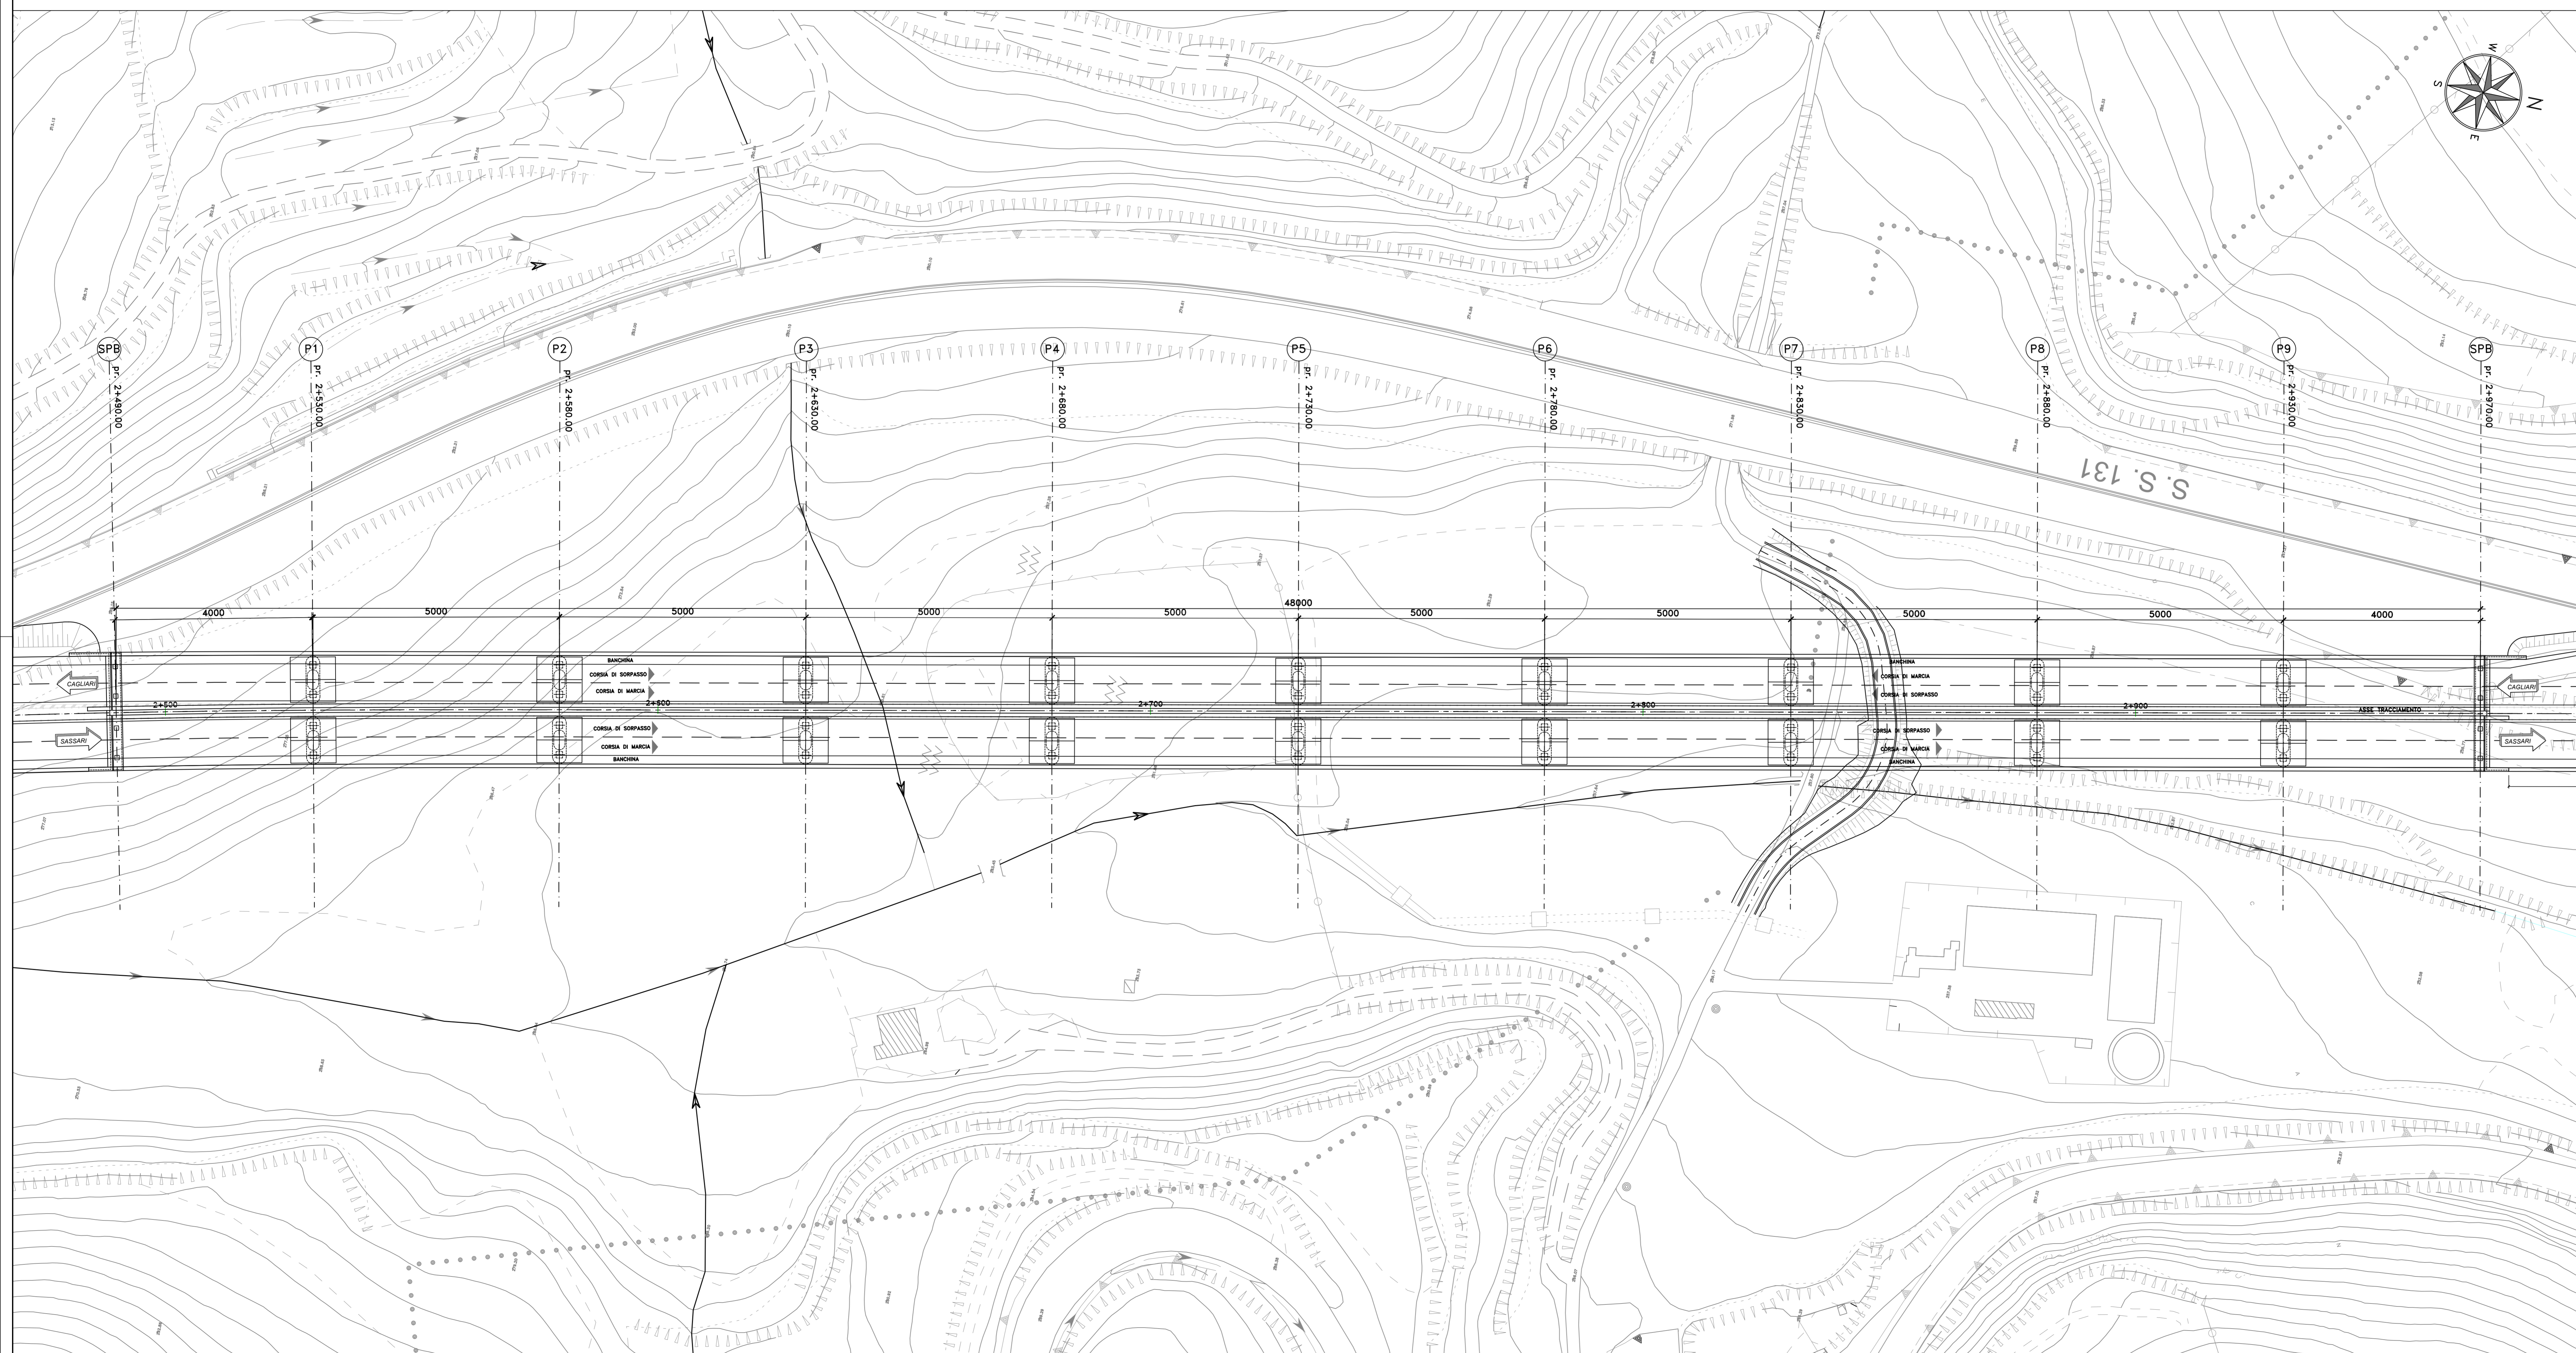

Sanas
GRUPPO FS ITALIANE
Direzione Progettazione e Realizzazione Lavori

S.S. n.131 "Carlo Felice"
Completamento itinerario Sassari - Olbia
Potenziamento-Messa in sicurezza dal km 192+500 al km 209+500
1° lotto (dal km 193 al km 199)
PROGETTO DEFINITIVO COD. CA349

PROGETTAZIONE: ANI VIA - SERING - VOP - BRENG
PROGETTISTA E RESPONSABILE DELL'INTEGRAZIONE DELLE PRESTAZIONI: ANI VIA
SPECIALISTICHE:
Dati: Ing. Giovanni Piazza (Ord. Ing. Prov. Roma 27228)
RESPONSABILI D'AREA:
Responsabile Tracciato stradale: Dat. Ing. Massimo Capasso (Ord. Ing. Prov. Roma 25031)
Responsabile Stradale: Dat. Ing. Giovanni Piazza (Ord. Ing. Prov. Roma 27228)
Responsabile Stradale, Geodetica e Impianti: Dat. Ing. Sergio di Majo (Ord. Ing. Prov. Palermo 2872)
Responsabile Ambientale: Dat. Ing. Francesco Ventura (Ord. Ing. Prov. Roma 14660)
GEOLOGO:
Dat. Geol. Enrico Curcuruto (Ord. Geo. Regione Sicilia 966)
COORDINATORE SICUREZZA IN FASE DI PROGETTAZIONE:
Dat. Ing. Matteo Di Giuliano (Ord. Ing. Prov. Roma 15138)
RESPONSABILE SIA:
Dat. Ing. Francesco Ventura (Ord. Ing. Prov. Roma 14660)
VISTO: IL RESPONSABILE DEL PROCEDIMENTO:
Dat. Ing. Salvatore Fresco



OPERE D'ARTE MAGGIORI
VIADOTTI E PONTI
VIADOTTO - VI03
Planimetria con individuazione dell'opera

CODICE PROGETTO	NOME FILE	REVISIONE	SCALA:
PROGETTO	CA349_P00VI03STRPL01_A		
PROGETTO	LIV. PROG. ANNO		
DP/CA/0349	D 20		
PROGETTO	CODICE ELAB.		
DP/CA/0349	P00VI03STRPL01		
D			
C			
B			
A	EMISSIONE	MAR 2020	R. FOME
REV.	DESCRIZIONE	DATA	REDDATTO
		VERIFICATO	APPROVATO