


SCAVO DI 1ª FASE
 SCAVO DI 2ª FASE
 DEVIAZIONE DEL TRAFFICO DALLA STRADA ESISTENTE ALL'IMPALCATO REALIZZATO IN 1ª FASE

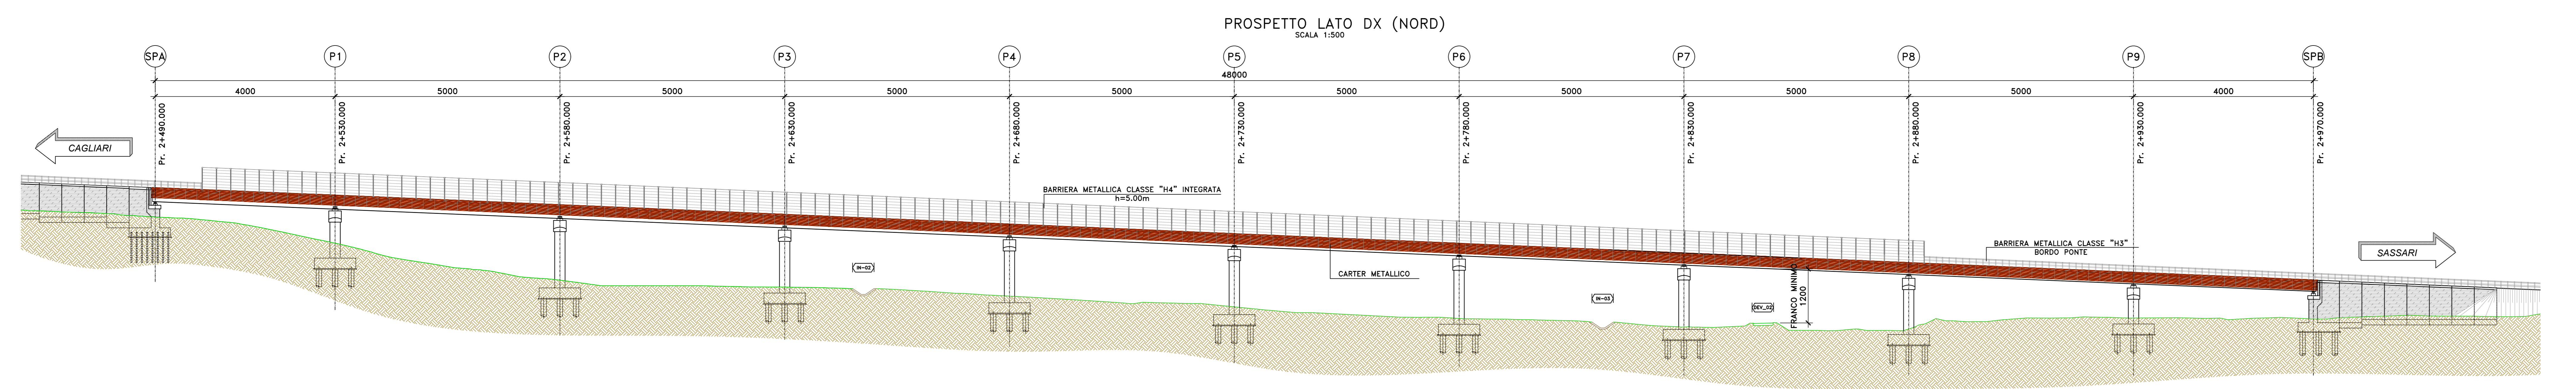

Sanas
 GRUPPO FS ITALIANE Direzione Progettazione e Realizzazione Lavori

S.S. n.131 "Carlo Felice"
 Completamento itinerario Sassari - Olbia
 Potenziamento - Messa in sicurezza dal km 192+500 al km 209+500
 1° lotto (dal km 193 al km 199)

PROGETTO DEFINITIVO COD. CA349

PROGETTAZIONE: **ATI VIA - SERING - VDP - BRENG**
 PROGETTISTA E RESPONSABILE DELL'INTEGRAZIONE DELLE PRESTAZIONI: GRUPPO DI PROGETTAZIONE SPECIALE
 RESPONSABILI 1ª FASE: **VIA INGEGNERIA**
 RESPONSABILI 2ª FASE: **SERING** **VDP**
 RESPONSABILE SIA: **BRENG**

OPERE D'ARTE MAGGIORI
VIADOTTI E PONTI
VIADOTTO - VI03
Pianta delle fondazioni con scavi e riempimenti - Prospetto

CODICE PROGETTO	NO. FILE	REVISIONE	SCALA:
PROGETTO: DPCIA0349	CA349_P00VIO3STRPL04_A	A	1:500
ELAB.: DPCIA0349	CODICE ELAB.: P00VIO3STRPL04		

REV.	DESCRIZIONE	DATA	REDATTO	VERIFICATO	APPROVATO
A	EMMISSIONE	NOV 2020	RFI/RE	S. PIAZZA	G. PIAZZA