
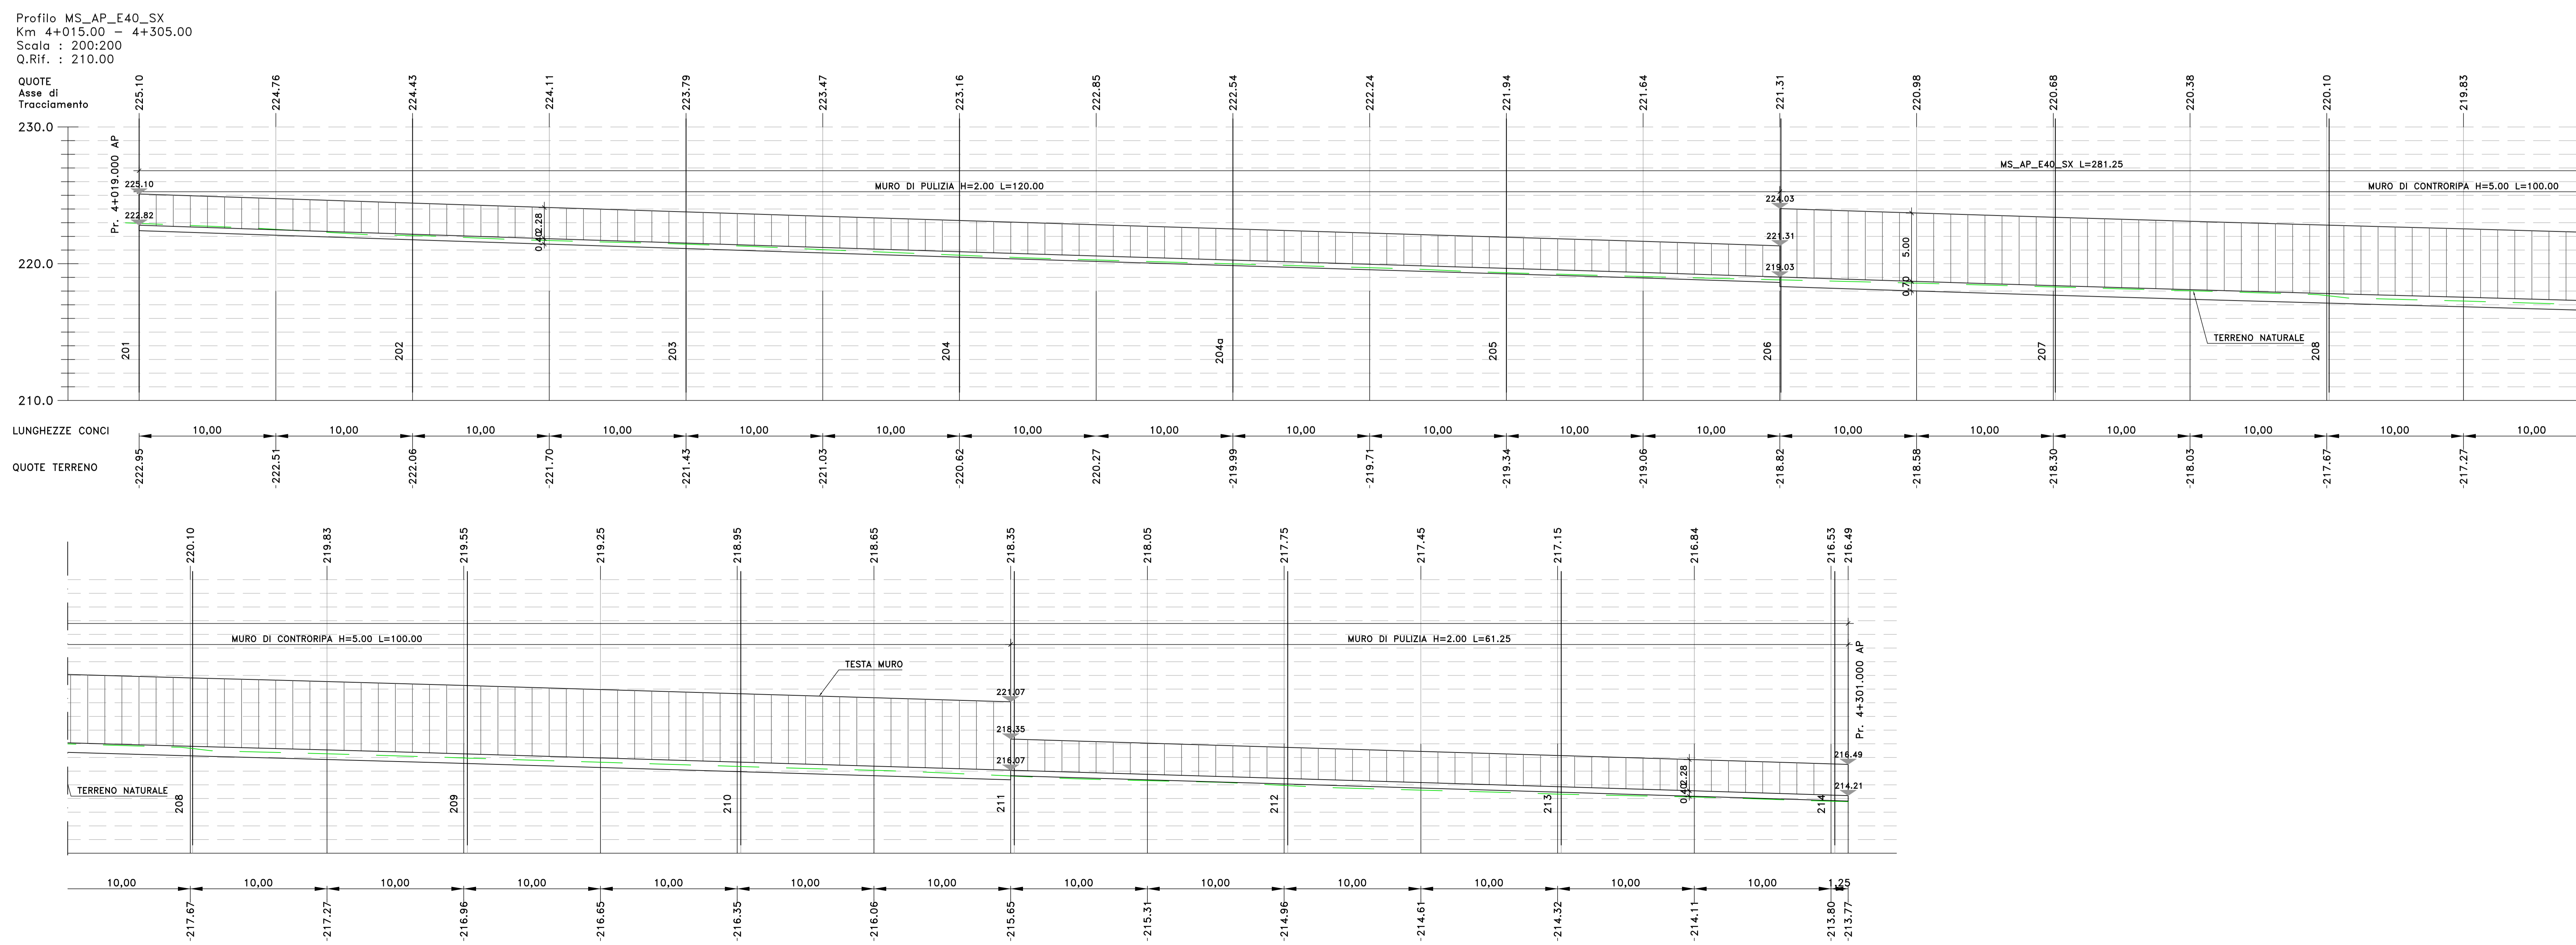


MS\_AP\_E40\_SX  
 Sez. 207  
 Progr.: 4+160.15  
 Scala : 1:200  
 Q.Rif. : 210.00

PER LA FASISTICA DI REALIZZAZIONE, SI RIMANDA AGLI ELABORATI DI DETTAGLIO DI CANTIERIZZAZIONE. L'OPERA IN OGGETTO RICADE NEL TRATTO T5 FSP-DX

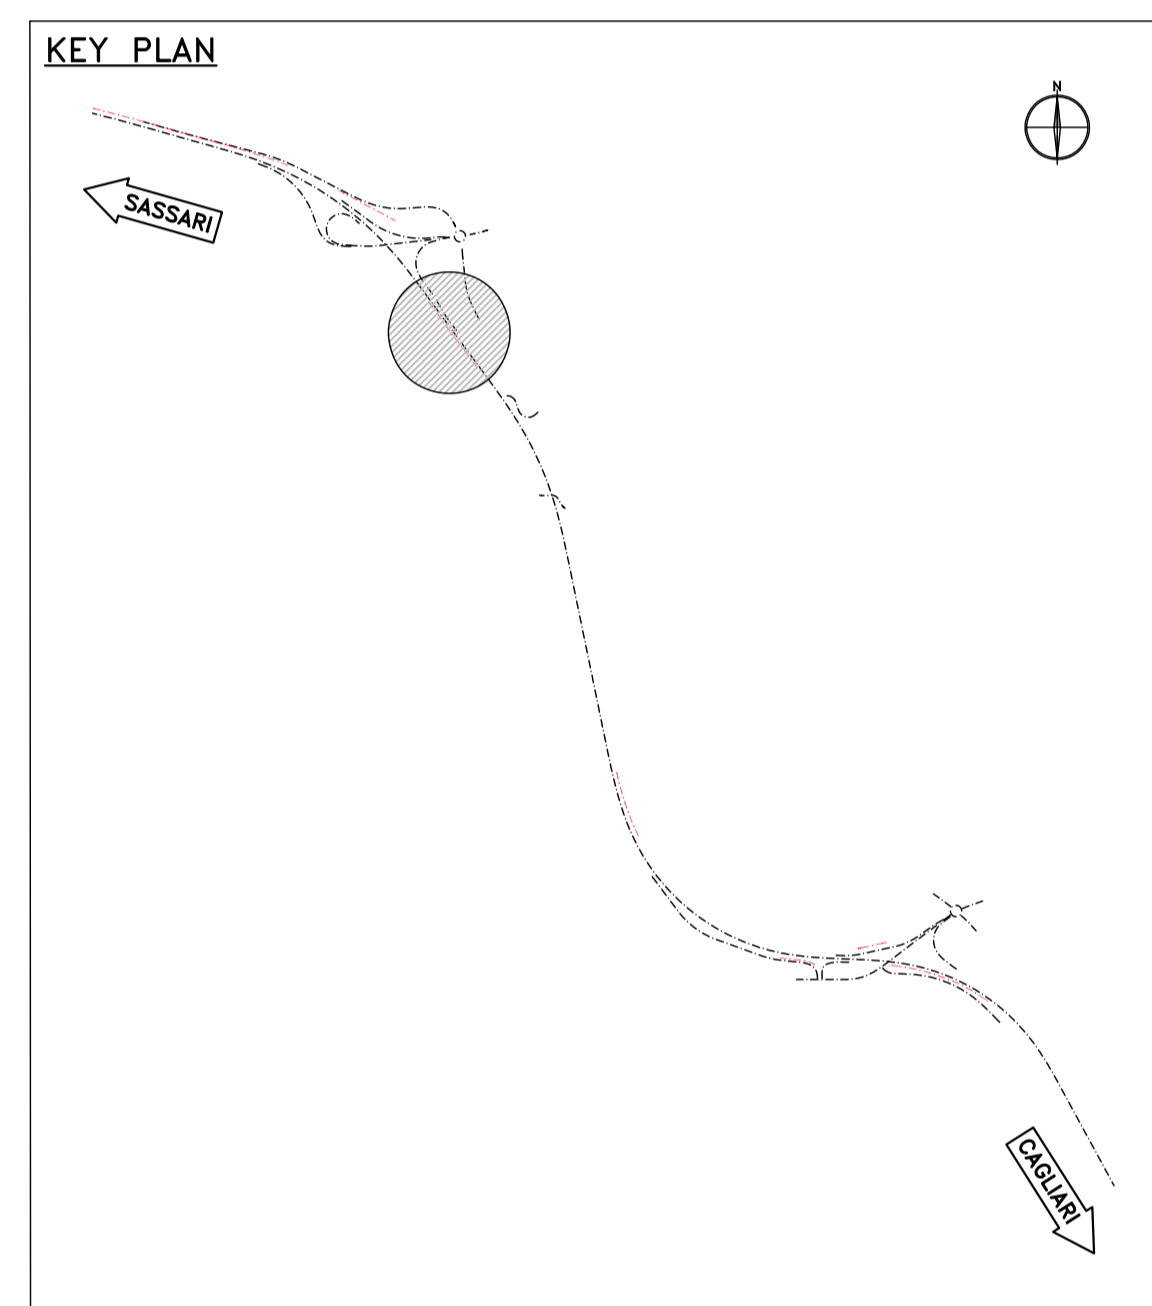

Profilo MS\_AP\_E40\_SX  
 Km 4+015.00 - 4+305.00  
 Scala : 200:200  
 Q.Rif. : 210.00

**anass**  
GRUPPO FS ITALIANE  
Direzione Progettazione e Realizzazione Lavori

S.S. n.131 "Carlo Felice"  
 Completamento itinerario Sassari - Olbia  
 Potenziamento-Messa in sicurezza dal km 192+500 al km 209+500  
 1° lotto (dal km 193 al km 199)

**PROGETTO DEFINITIVO** COD. CA349

PROGETTAZIONE: ATI VIA - SERING - VDP - BREMG

PROGETTISTA E RESPONSABILE DELL'INTEGRAZIONE DELLE PRESTAZIONI SPECIALISTICHE:  
 Dott. Ing. Giovanni Pizzari (Ord. Ing. Prov. Roma 27296)

RESPONSABILE D'AREA:  
 Responsabile Tecnico Stradale: Dott. Ing. Massimo Capasso (Ord. Ing. Prov. Roma 20517)  
 Responsabile Stradale: Dott. Ing. Giovanni Pizzari (Ord. Ing. Prov. Roma 27296)  
 Responsabile Stradale, Idraulica e Impianti: Dott. Ing. Sergio Di Majo (Ord. Ing. Prov. Roma 27296)  
 Responsabile Ambientale: Dott. Ing. Francesco Ventura (Ord. Ing. Prov. Roma 14660)

GRUPPO DI PROGETTAZIONE MANAGERIALE:  
**VIA INGEGNERIA**  
**SERING INGEGNERIA**  
**BREMG**

COORDINATORE SICUREZZA IN FASE DI PROGETTAZIONE:  
 Dott. Ing. Matteo Di Giuliano (Ord. Ing. Prov. Roma 19136)

RESPONSABILE SIA:  
 Dott. Ing. Francesco Ventura (Ord. Ing. Prov. Roma 14660)

VISTO: IL RESPONSABILE DEL PROCEDIMENTO:  
 Dott. Ing. Salvatore Frasca

**OPERE D'ARTE MINORI**  
**OPERE DI SOSTEGNO**  
 Muro Controripa MS\_AP\_E40\_SX  
 Pianta fondazioni, profilo longitudinale e sezione

CODICE PROGETTO	PROGETTO	LIV. PROG. ANNO	NOME FILE	REVISIONE	SCALA:
CA349	D 20		CA349_P000500GETD109_A	A	1:200
ELAB.	P000500GETD109				
D					
C					
B					
A	EMISSIONE	NOV. 2020	G. BERNARDINI	L. FREZZA	G. PIAZZA
REV.	DESCRIZIONE	DATA	REDATTO	VERIFICATO	APPROVATO