


- LEGENDA**
- Tracciato di progetto
 - Confini comunali
- Fasce di pertinenza acustica (D.P.R. 142 del 30/3/2004)
 Tipologia "B Extraurbana principale"
- Adeguamento**
- Fascia A-100 m
 - Fascia B-250 m
- Fascia ricettori sensibili**
- 500 m
- Tipologia dei ricettori**
- Residenziale e assimilabili
 - Terziario
 - Produttivo e industriale
 - Altro
- Numerazione del ricettore
- Interventi antirumore**
- Barriera antirumore standard
 - Barriera antirumore integrata

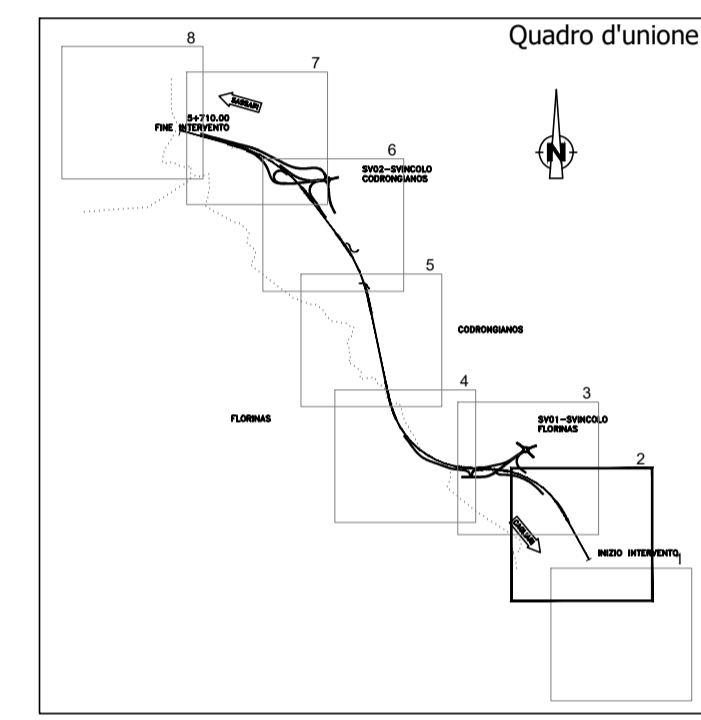

Sanas
GRUPPO FS ITALIANE

Direzione Progettazione e Realizzazione Lavori

S.S. n.131 "Carlo Felice"
 Completamento itinerario Sassari – Olbia
 Potenziamento–Messa in sicurezza dal km 192+500 al km 209+500
 1° lotto (dal km 193 al km 199)

PROGETTO DEFINITIVO COD. CA349

PROGETTAZIONE: **ATI VIA - SERING - VDP - BRENG**

PROGETTISTA E RESPONSABILE DELL'INTEGRAZIONE DELLE PRESTAZIONI SPECIALISTICHE: **GRUPPO DI PROGETTAZIONE**

RESPONSABILI D'AREA:
 Responsabile Tracciato stradale: Dott. Ing. Massimo Capasso (Ord. Ing. Prov. Roma 26211)
 Responsabile Strutture: Dott. Ing. Giovanni Piazza (Ord. Ing. Prov. Roma 22296)
 Responsabile Idraulica, Geotecnica e Impianti: Dott. Ing. Sergio Di Maio (Ord. Ing. Prov. Palermo 25722)
 Responsabile Ambiente: Dott. Ing. Francesco Ventura (Ord. Ing. Prov. Roma 14660)

MANDATARIA: **VIA INGEGNERIA**

MANDANTE: **SERING INGEGNERIA** **vdp**

GEOLOGO:
 Dott. Geol. Enrico Curcuruto (Ord. Geo. Regione Sicilia 986)

COORDINATORE SICUREZZA IN FASE DI PROGETTAZIONE:
 Dott. Ing. Matteo Di Girolamo (Ord. Ing. Prov. Roma 15138)

RESPONSABILE SIA:
 Dott. Ing. Francesco Ventura (Ord. Ing. Prov. Roma 14660)

VISTO: IL RESPONSABILE DEL PROCEDIMENTO:
 Dott. Ing. Salvatore Frasca

INQUINAMENTO ACUSTICO
 Dimensionamento degli interventi di mitigazione
 Planimetria 2/8

| | | | |
|---------------------------|------------------------------|-----------------------------|--------------------------------|
| CODICE PROGETTO | NOME FILE | REVISIONE | SCALA: |
| PROGETTO: DPCA0349 | LIV. PROG. ANNO: D 20 | T00IA02AMBDT01-08A_BARRIERE | A 1:2.000 |
| ELAB.: | CODICE ELAB.: | T00IA02AMBDT02 | |
| D | | | |
| C | | | |
| B | | | |
| A | EMISSIONE | NOV. 2020 | F.GIANCOLA F.VENTURA G. PIAZZA |
| REV. | DESCRIZIONE | DATA | REDATTO VERIFICATO APPROVATO |

Comune di Codrongianus

Comune di Florinas

