

Comune di Florinas

Comune di Codrongianos

**LEGENDA**

Tracciato di progetto

Confini comunali

Fasce di pertinenza acustica (D.P.R. 142 del 30/3/2004)  
Tipologia "B Extraurbana principale"

**Adeguamento**

- Fascia A-100 m
- Fascia B-250 m

**Fascia ricettori sensibili**


- 500 m

**Tipologia dei ricettori**

- Residenziale e assimilabili
- Terziario
- Produttivo e industriale
- Altro

n Numerazione del ricettore

Punti di misura

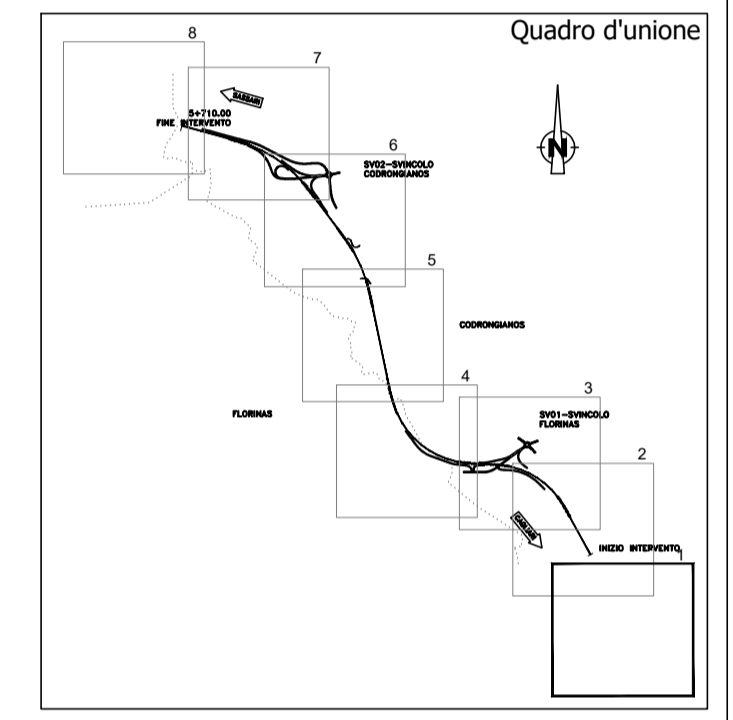

**Sanas**  
GRUPPO FS ITALIANE

**Direzione Progettazione e Realizzazione Lavori**

S.S. n.131 "Carlo Felice"  
Completamento itinerario Sassari – Olbia  
Potenziamento–Messa in sicurezza dal km 192+500 al km 209+500  
1° lotto (dal km 193 al km 199)

**PROGETTO DEFINITIVO** COD. CA349

**PROGETTAZIONE: ATI VIA - SERING - VDP - BRENG**

PROGETTISTA E RESPONSABILE DELL'INTEGRAZIONE DELLE PRESTAZIONI SPECIALISTICHE: *Dott. Ing. Giovanni Piazza (Ord. Ing. Prov. Roma 27296)*

GRUPPO DI PROGETTAZIONE SPECIALISTICHE:

MANDATARIA: **VIA INGEGNERIA**

MANDANTE: **SERING INGEGNERIA** **vdp**

**BRENG BRIDGE ENGINEERING**

**RESPONSABILI D'AREA:**  
 Responsabile Tracciato stradale: *Dott. Ing. Massimo Capasso (Ord. Ing. Prov. Roma 26031)*  
 Responsabile Strutture: *Dott. Ing. Giovanni Piazza (Ord. Ing. Prov. Roma 27296)*  
 Responsabile Idraulica, Geotecnica e Impianti: *Dott. Ing. Sergio Di Maio (Ord. Ing. Prov. Palermo 28722)*  
 Responsabile Ambiente: *Dott. Ing. Francesco Ventura (Ord. Ing. Prov. Roma 14660)*

**GEOLOGO:**  
*Dott. Geol. Enrico Curcuruto (Ord. Geo. Regione Sicilia 986)*

**COORDINATORE SICUREZZA IN FASE DI PROGETTAZIONE:**  
*Dott. Ing. Matteo Di Girolamo (Ord. Ing. Prov. Roma 15138)*

**RESPONSABILE SIA:**  
*Dott. Ing. Francesco Ventura (Ord. Ing. Prov. Roma 14660)*

**VISTO: IL RESPONSABILE DEL PROCEDIMENTO:**  
*Dott. Ing. Salvatore Frasca*

**INQUINAMENTO ACUSTICO**  
Planimetria di localizzazione dei ricettori censiti e punti di misura 1/8



CODICE PROGETTO		NOME FILE		REVISIONE	SCALA:
PROGETTO		T00IA02AMBPL01-08A_RICETTORI			
LIV. PROG. ANNO		CODICE ELAB.			
DPCA0349 D 20		T00IA02AMBPL01		A	1:2.000
D		-	-	-	-
C		-	-	-	-
B		-	-	-	-
A	EMISSIONE	NOV. 2020	F.GIANCOLA	F.VENTURA	G. PIAZZA
REV.	DESCRIZIONE	DATA	REDATTO	VERIFICATO	APPROVATO