


- LEGENDA**
- Tracciato di progetto
 - Confini comunali
- Fasce di pertinenza acustica (D.P.R. 142 del 30/3/2004)
Tipologia "B Extraurbana principale"
- Adeguamento**
- Fascia A-100 m
 - Fascia B-250 m
- Fascia ricettori sensibili**
- 500 m
- Tipologia dei ricettori**
- Residenziale e assimilabili
 - Terziario
 - Produttivo e industriale
 - Altro
- Numerazione del ricettore
- Punti di misura

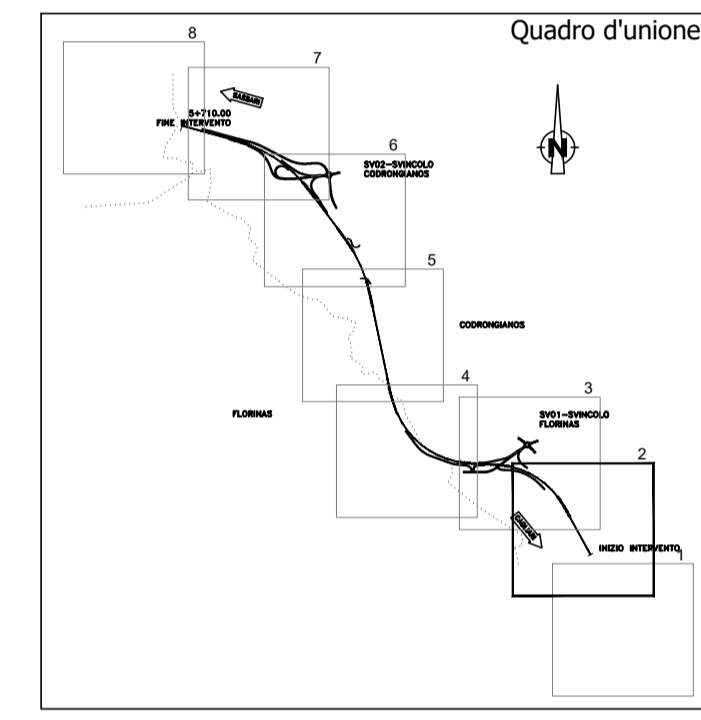

Sanas
GRUPPO FS ITALIANE

Direzione Progettazione e Realizzazione Lavori

S.S. n.131 "Carlo Felice"
Completamento itinerario Sassari – Olbia

Potenziamento–Messa in sicurezza dal km 192+500 al km 209+500

1° lotto (dal km 193 al km 199)

PROGETTO DEFINITIVO COD. CA349

PROGETTAZIONE: **ATI VIA - SERING - VDP - BRENG**

<p>PROGETTISTA E RESPONSABILE DELL'INTEGRAZIONE DELLE PRESTAZIONI SPECIALISTICHE: Dott. Ing. Giovanni Piazza (Ord. Ing. Prov. Roma 27296)</p> <p>RESPONSABILI D'AREA: Responsabile Tracciato stradale: Dott. Ing. Massimo Capasso (Ord. Ing. Prov. Roma 26031) Responsabile Strutture: Dott. Ing. Giovanni Piazza (Ord. Ing. Prov. Roma 27296) Responsabile Idraulica, Geotecnica e Impianti: Dott. Ing. Sergio Di Maio (Ord. Ing. Prov. Palermo 28722) Responsabile Ambiente: Dott. Ing. Francesco Ventura (Ord. Ing. Prov. Roma 14660)</p> <p>GEOLOGO: Dott. Geol. Enrico Curcuruto (Ord. Geo. Regione Sicilia 986)</p> <p>COORDINATORE SICUREZZA IN FASE DI PROGETTAZIONE: Dott. Ing. Matteo Di Girolamo (Ord. Ing. Prov. Roma 15138)</p> <p>RESPONSABILE SIA: Dott. Ing. Francesco Ventura (Ord. Ing. Prov. Roma 14660)</p> <p>VISTO: IL RESPONSABILE DEL PROCEDIMENTO: Dott. Ing. Salvatore Frasca</p>	<p>GRUPPO DI PROGETTAZIONE</p> <p>MANDATARIA:</p> <p>VIA INGEGNERIA</p> <p>MANDANTE:</p> <p>SERING INGEGNERIA</p> <p>vdp</p> <p>BRENG BRIDGE ENGINEERING</p>
---	---

INQUINAMENTO ACUSTICO
Planimetria di localizzazione dei ricettori censiti e punti di misura 2/8

CODICE PROGETTO		NOME FILE		REVISIONE	SCALA:
PROGETTO		T00IA02AMBPL01-08A_RICETTORI			
DPCAO349		CODICE ELAB. T00IA02AMBPL02		A	1:2.000
D					
C					
B					
A	EMISSIONE	NOV. 2020	F.GIANCOLA	F.VENTURA	G. PIAZZA
REV.	DESCRIZIONE	DATA	REDATTO	VERIFICATO	APPROVATO

Comune di Codrongianus

Comune di Florinas

