

LEGENDA

Tracciato di progetto

Confini comunali

Fasce di pertinenza acustica (D.P.R. 142 del 30/3/2004)
Tipologia "B Extraurbana principale"

Adeguamento

Fascia A-100 m

Fascia B-250 m

Fascia ricettori sensibili

500 m

Tipologia dei ricettori

Residenziale e assimilabili


Terziario

Produttivo e industriale

Altro

n Numerazione del ricettore

Punti di misura

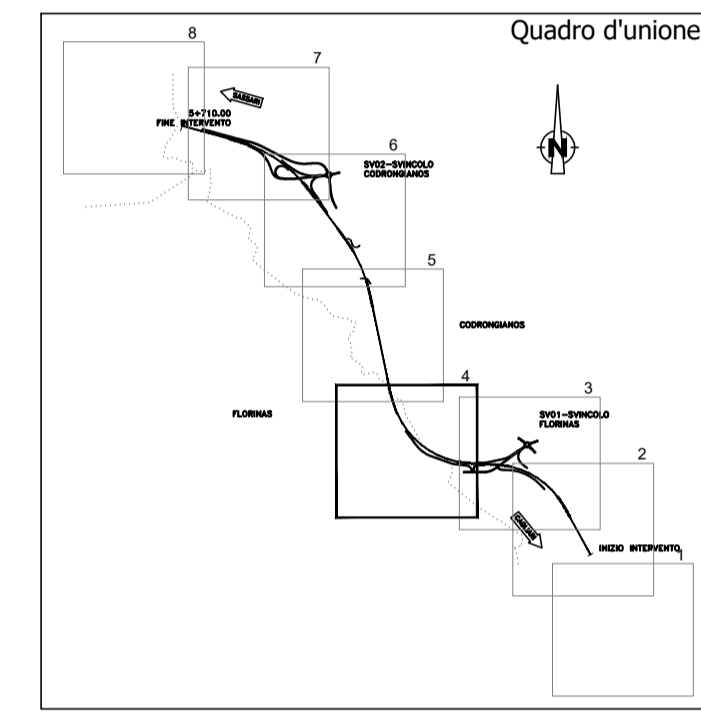

Sanas
GRUPPO FS ITALIANE

Direzione Progettazione e Realizzazione Lavori

S.S. n.131 "Carlo Felice"
Completamento itinerario Sassari – Olbia

Potenziamento–Messa in sicurezza dal km 192+500 al km 209+500

1° lotto (dal km 193 al km 199)

PROGETTO DEFINITIVO COD. CA349

PROGETTAZIONE: **ATI VIA - SERING - VDP - BRENG**

PROGETTISTA E RESPONSABILE DELL'INTEGRAZIONE DELLE PRESTAZIONI SPECIALISTICHE:
Dott. Ing. Giovanni Piazza (Ord. Ing. Prov. Roma 27296)

RESPONSABILI D'AREA:
Responsabile Tracciato stradale: Dott. Ing. Massimo Capasso (Ord. Ing. Prov. Roma 26031)
Responsabile Strutture: Dott. Ing. Giovanni Piazza (Ord. Ing. Prov. Roma 27296)
Responsabile Idraulica, Geotecnica e Impianti: Dott. Ing. Sergio Di Maio (Ord. Ing. Prov. Palermo 2872)
Responsabile Ambiente: Dott. Ing. Francesco Ventura (Ord. Ing. Prov. Roma 14660)

MANDATARIA: **VIA INGEGNERIA**

MANDANTE: **SERING INGEGNERIA** **vdp**

GEOLOGO:
Dott. Geol. Enrico Curcuruto (Ord. Geo. Regione Sicilia 986)

COORDINATORE SICUREZZA IN FASE DI PROGETTAZIONE:
Dott. Ing. Matteo Di Girolamo (Ord. Ing. Prov. Roma 15138)

RESPONSABILE SIA:
Dott. Ing. Francesco Ventura (Ord. Ing. Prov. Roma 14660)

VISTO: IL RESPONSABILE DEL PROCEDIMENTO:
Dott. Ing. Salvatore Frasca

INQUINAMENTO ACUSTICO
Planimetria di localizzazione dei ricettori censiti e punti di misura 4/8

CODICE PROGETTO		NOME FILE		REVISIONE	SCALA:
PROGETTO		T00IA02AMBPL01-08A_RICETTORI			
LIV. PROG. ANNO		CODICE ELAB.			
DPCA0349 D 20		T00IA02AMBPL04		A	1:2.000
D					
C					
B					
A	EMISSIONE	NOV. 2020	F.GIANCOLA	F.VENTURA	G. PIAZZA
REV.	DESCRIZIONE	DATA	REDATTO	VERIFICATO	APPROVATO