


Macrofase 0


Microfase 0: Realizzazione viabilità provvisoria per Azienda Agricola Deriu Gavino e C;
 Microfase 1: Realizzazione parziale del muro "MS_AP_E08_Sx" da Sez. 41 a Sez. 55;
 Microfase 2: Realizzazione SV01_AS01 e deviata provvisoria da Sez. 42 a Sez. 57.

Rotatoria:
 Microfase 1: Realizzazione parti fuori sede;
 Microfase 2: Completamento parti interferenti con la viabilità esistente e realizzazione AS03.

Macrofase 0 - SV01 - Sezione di cantierizzazione

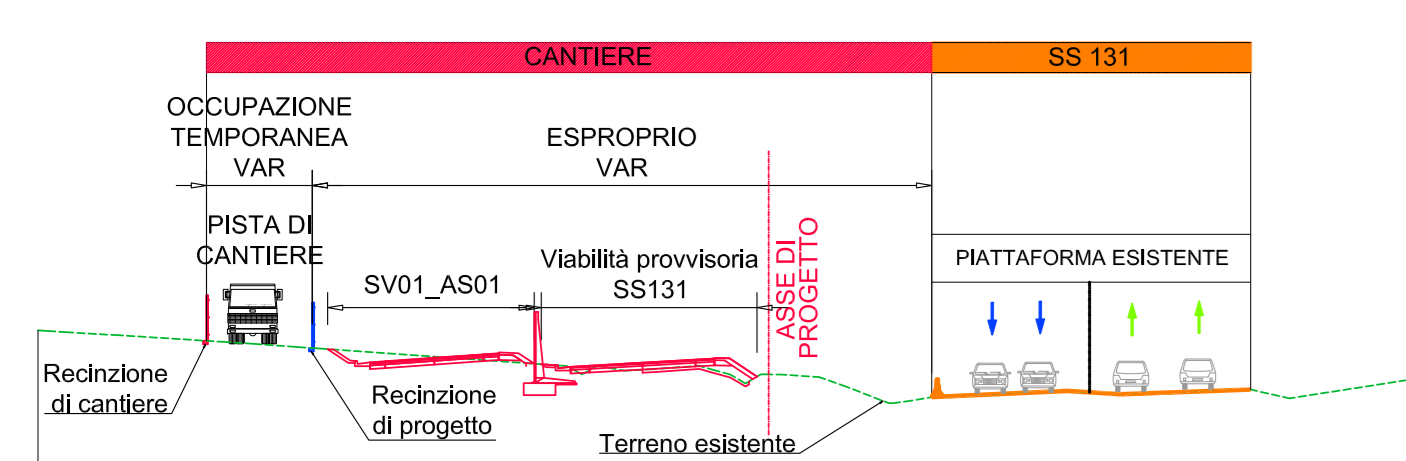

Viabilità esistente attiva su SS131 in configurazione attuale. Lo svincolo SV01 esistente è in esercizio in configurazione attuale. Sono possibili parzializzazioni di breve durata in microfase 2 sulla rotatoria.

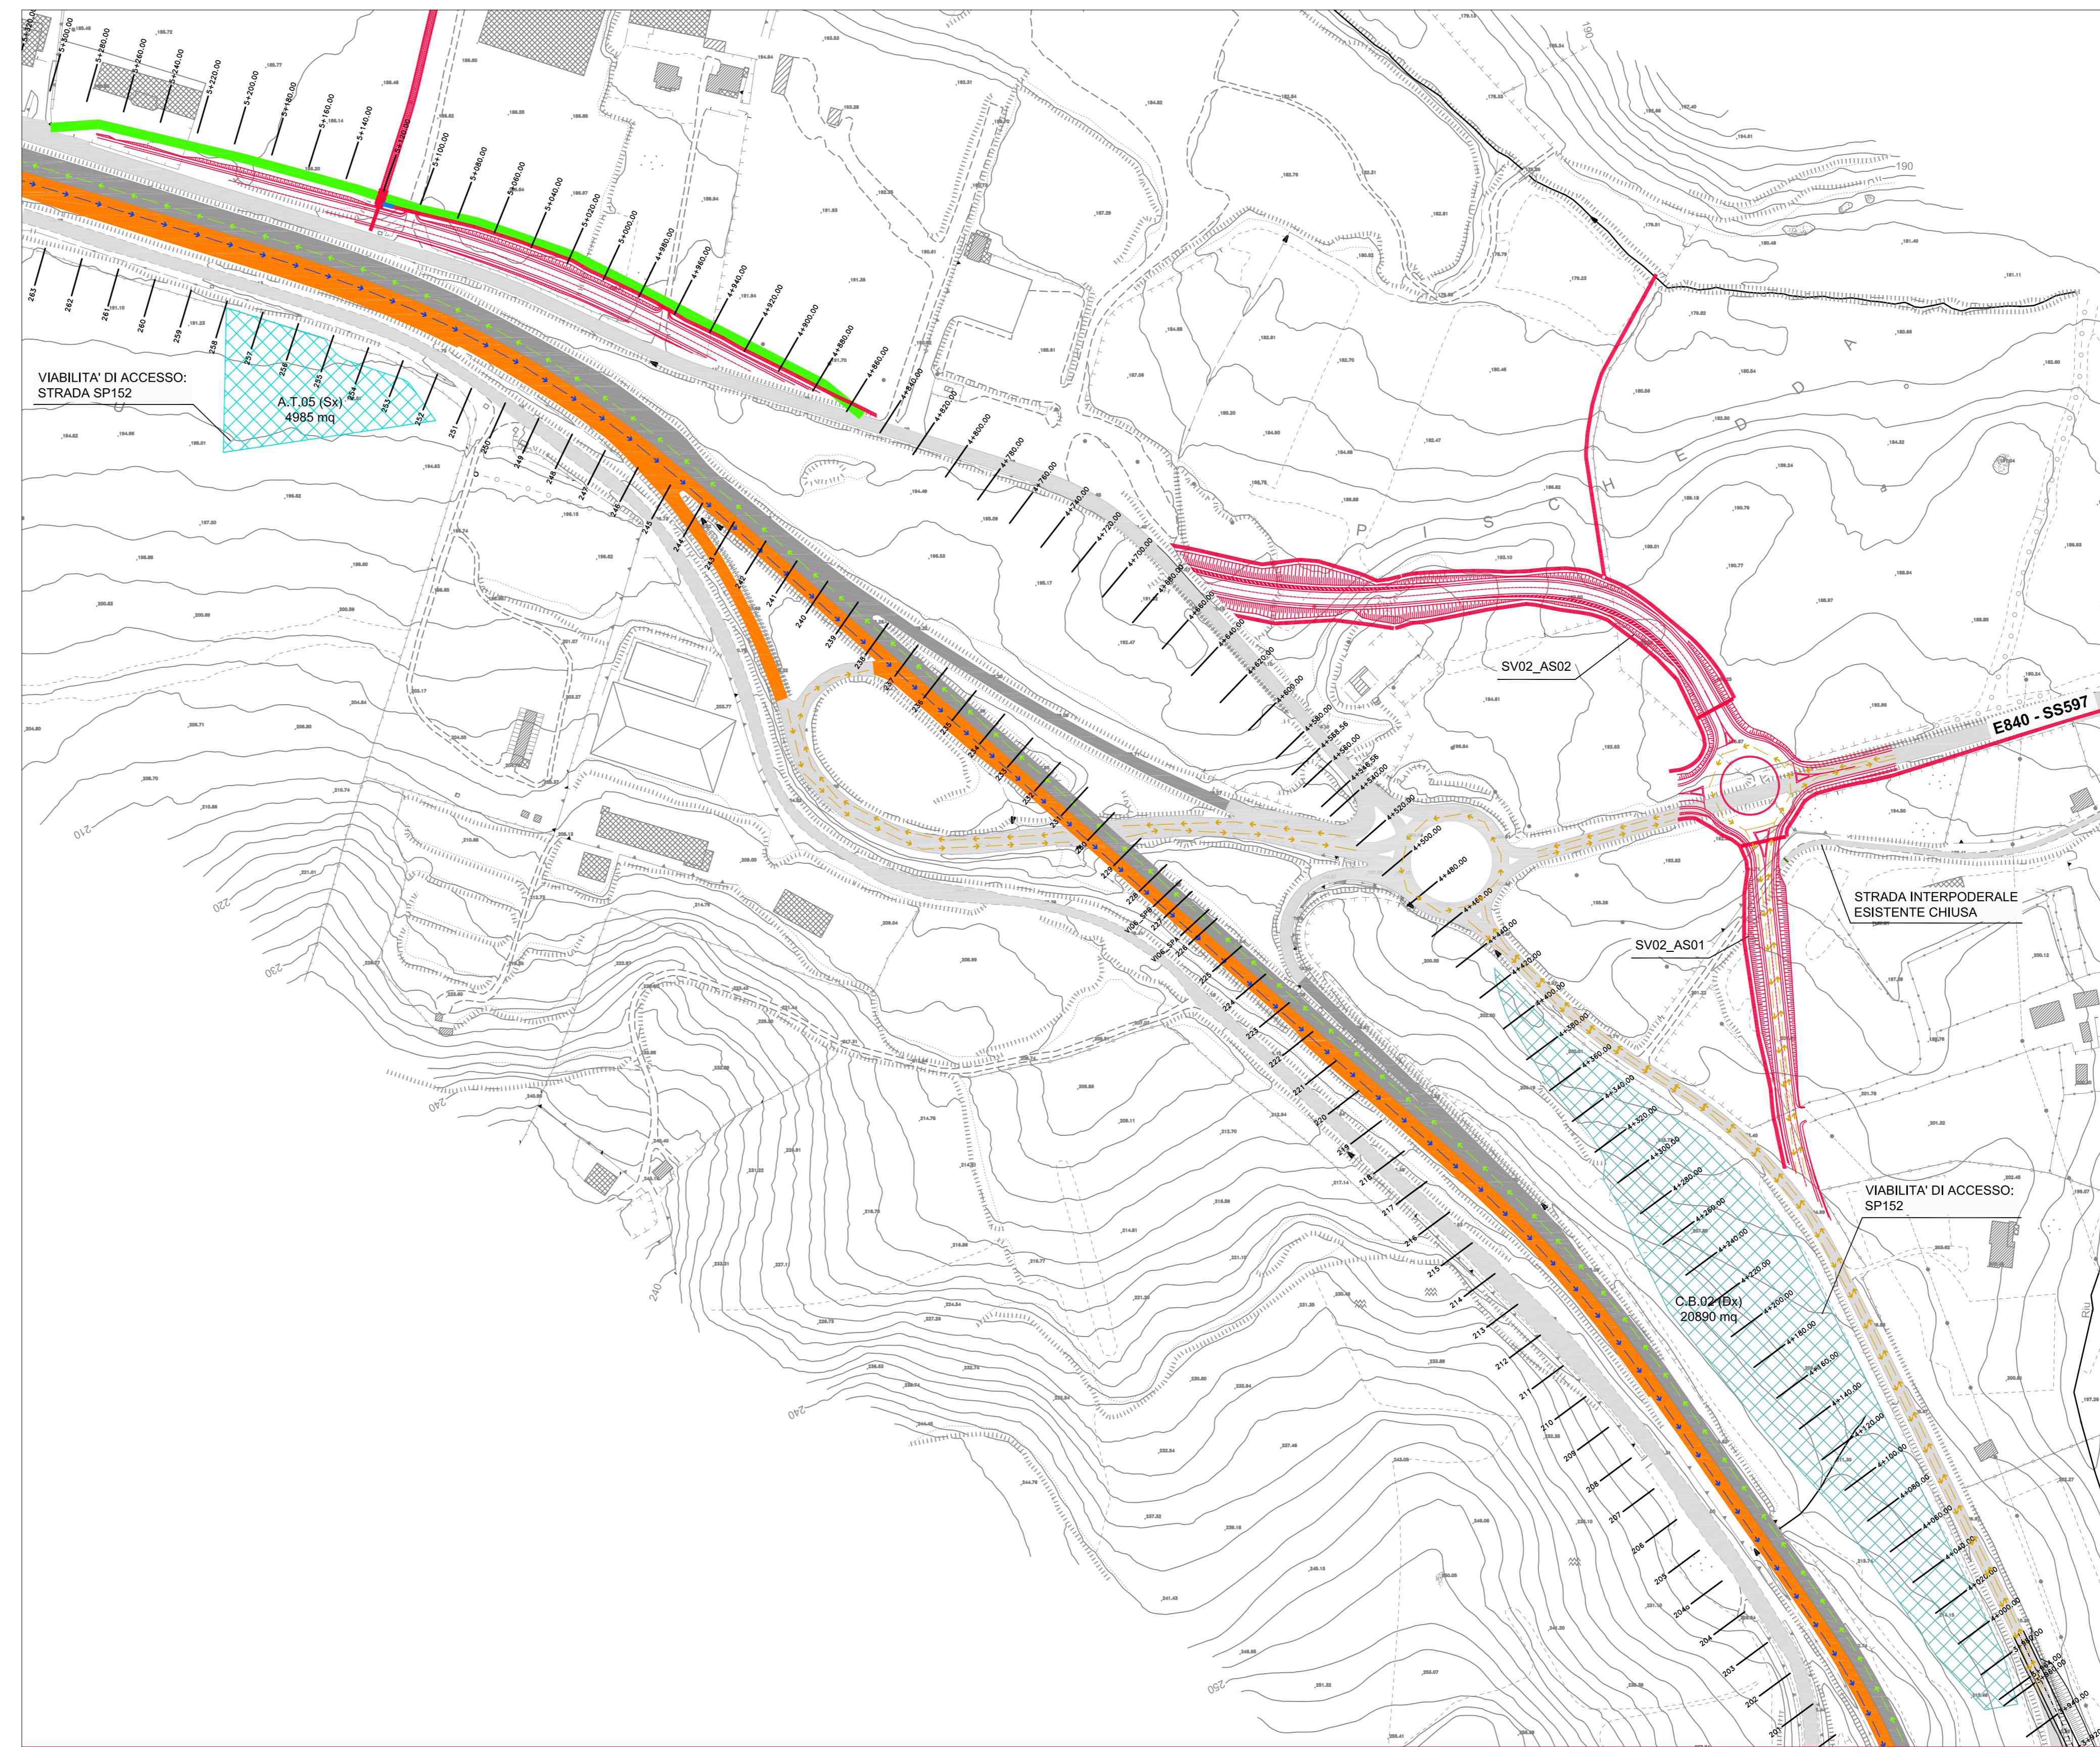

Macrofase 0

Microfase 0: Realizzazione SV02_AS01 e SV02_AS02 (parte non interferente con la viabilità esistente);
 Realizzazione viabilità provvisoria da Km 4+850 a Km 5+300.

Viabilità esistente attiva su SS131 in configurazione attuale. Lo svincolo SV02 esistente è in esercizio in configurazione attuale.

LEGENDA

- AREA LOGISTICA E DI STOCCAGGIO DEI MATERIALI PRINCIPALE - CAMPO BASE
- AREE TECNICHE
- AREE STOCCAGGIO TERRE PROVENIENTI DAGLI SCAVI
- CORPO STRADALE DA REALIZZARE
- NEW JERSEY
- VIABILITA' PROVVISORIE ALLE PROPRIETA' PRIVATE
- CORSIA DI MARCIA IN ESERCIZIO RAMPE DI SVINCOLO E VIABILITA' CONNESSE
- AZIENDA AGRICOLA DERIU GAVINO E C. DA SALVAGUARDARE
- CORSIA DI MARCIA ATTIVA IN DIREZIONE CAGLIARI - ASSE PRINCIPALE
- CORSIA DI MARCIA ATTIVA IN DIREZIONE SASSARI - ASSE PRINCIPALE

Sanas
GRUPPO FS ITALIANE

Direzione Progettazione e Realizzazione Lavori

S.S. n.131 "Carlo Felice"
 Completamento itinerario Sassari - Olbia
 Potenziamento-Messa in sicurezza dal km 192+500 al km 209+500
 1° lotto (dal km 193 al km 199)

PROGETTO DEFINITIVO

PROGETTAZIONE: ATI VIA - SERING - VDP - BRENG

PROGETTISTA E RESPONSABILE DELL'INTEGRAZIONE DELLE PRESTAZIONI SPECIALISTICHE:
 RESPONSABILI D'AREA:
 Resp. Ing. Giovanni Piazza (Ord. Ing. Prov. Roma 27294)
 RESPONSABILI D'AREA:
 Responsabile Tracciato stradale: Dott. Ing. Massimo Capasso (Ord. Ing. Prov. Roma 25011)
 Responsabile Strutture: Dott. Ing. Giovanni Piazza (Ord. Ing. Prov. Roma 27294)
 Responsabile Strutture, Geotecniche e Impianti: Dott. Ing. Sergio Di Majo (Ord. Ing. Prov. Palermo 2072)
 Responsabile Ambiente: Dott. Ing. Francesco Ventura (Ord. Ing. Prov. Roma 14660)



GEOLOGO:
 Dott. Geol. Enrico Carrarola (Ord. Gen. Regione Sicilia 904)
 COORDINATORE SICUREZZA IN FASE DI PROGETTAZIONE:
 Dott. Ing. Matteo Di Girolamo (Ord. Ing. Prov. Roma 15138)
 RESPONSABILE SIA:
 Dott. Ing. Francesco Ventura (Ord. Ing. Prov. Roma 14660)
 VISTO: IL RESPONSABILE DEL PROCEDIMENTO:
 Dott. Ing. Salvatore Frasca



CANTIERIZZAZIONE

Macrofase 0 - planimetria e sezioni tipo

CODICE PROGETTO		NOME FILE		REVISIONE	SCALA:
CA349_000CA00CANPE01_A		CA349_000CA00CANPE01_A		A	Varie
D					
C					
B					
A	EMISSIONE	NOV. 2020	MADONNO	S. ZAVOTTI	G. PIAZZA
REV.	DESCRIZIONE	DATA	REDATTO	VERIFICATO	APPROVATO