


LEGENDA

- NUOVO ASSE DI PROGETTO
- BONIFICA SUPERFICIALE + BONIFICA PROFONDA (3m)
- BONIFICA PROFONDA (7m)

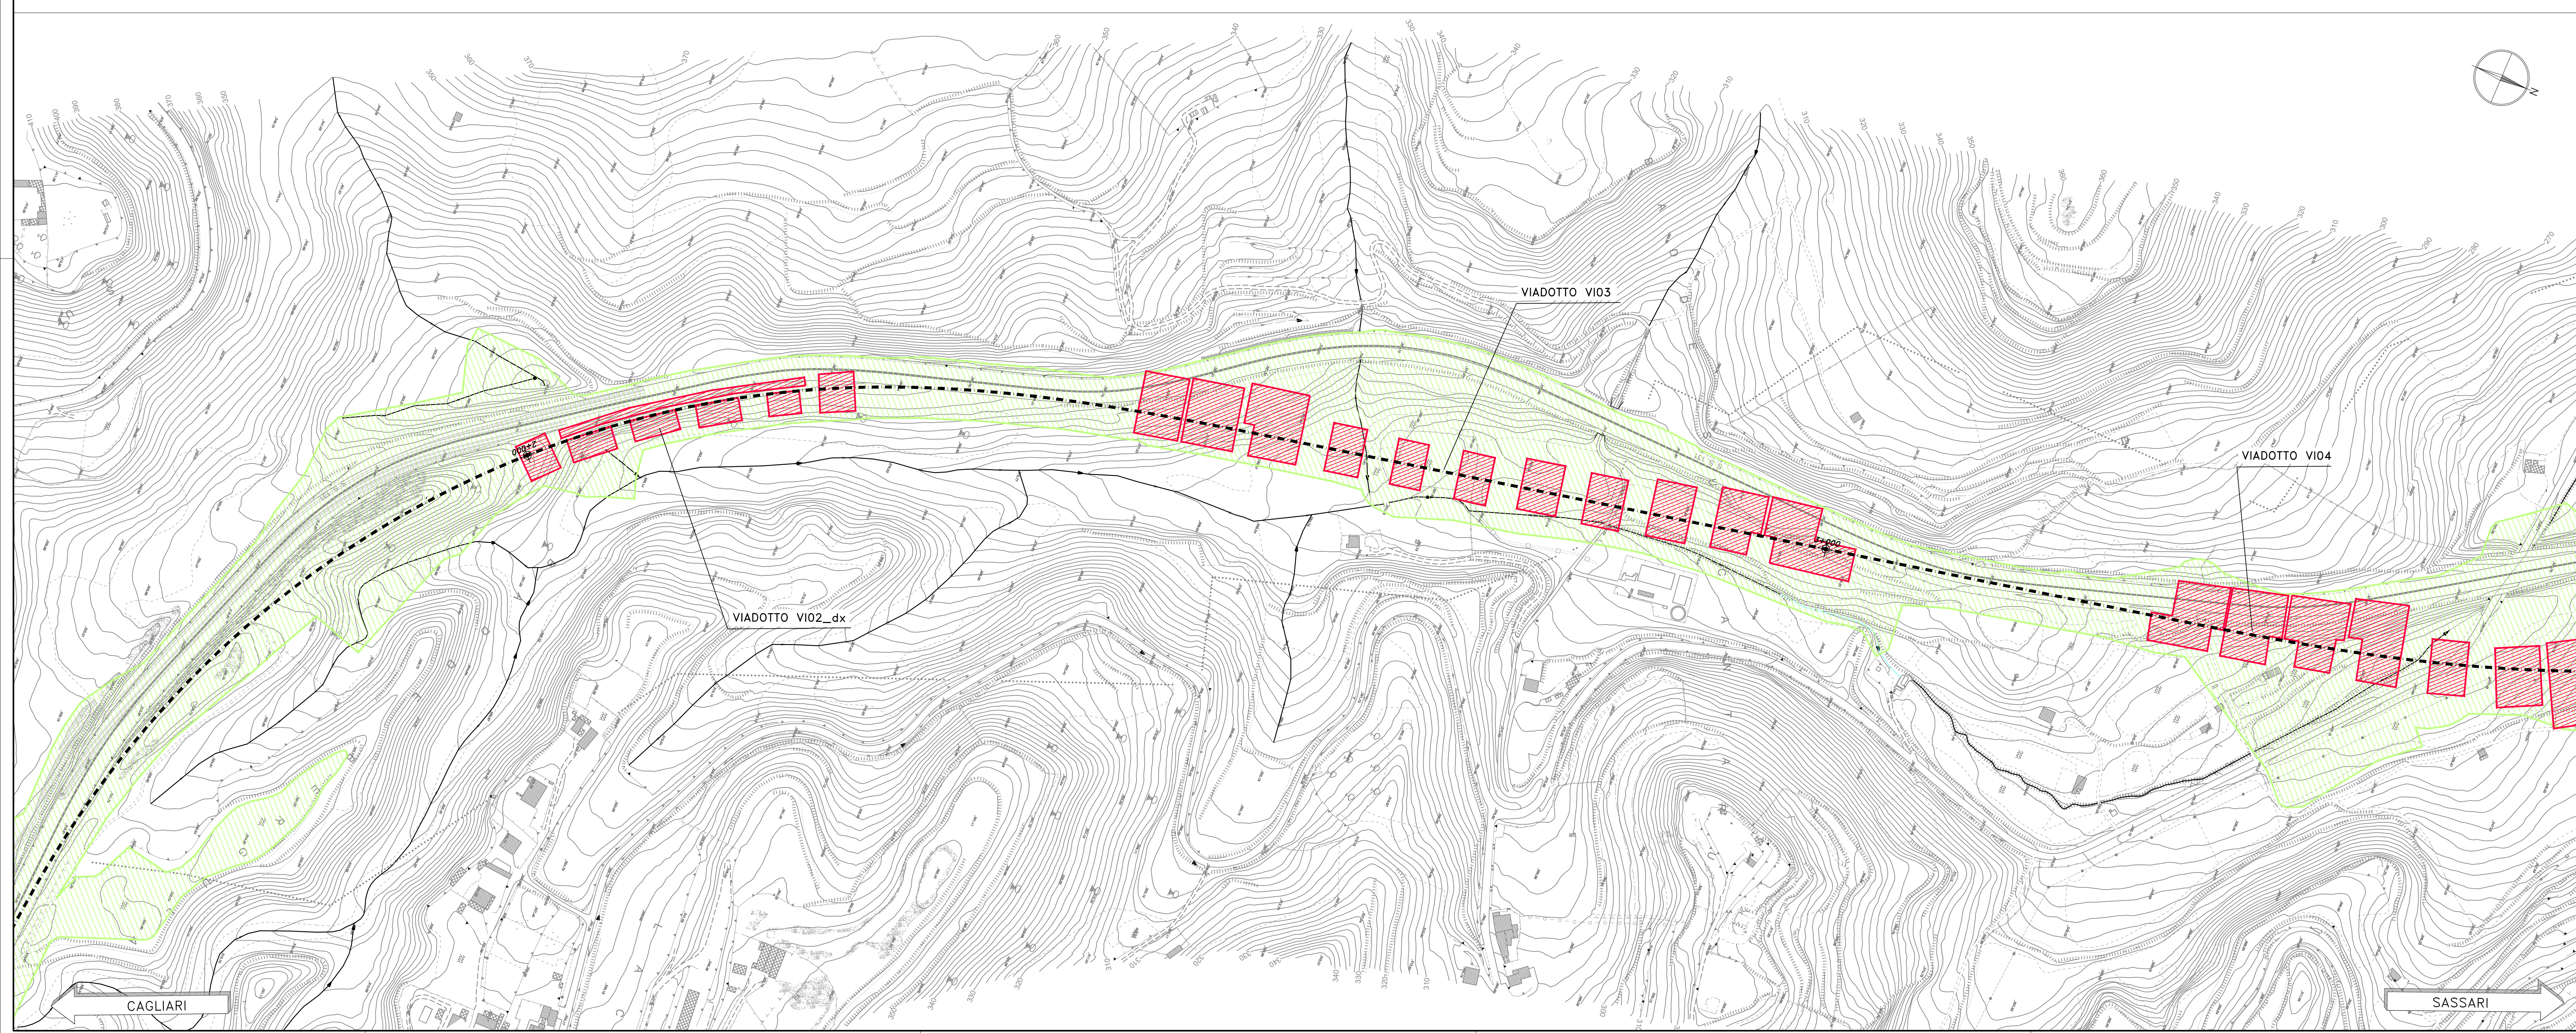

Sanas
GRUPPO FS ITALIANE *Direzione Progettazione e Realizzazione Lavori*

S.S. n.131 "Carlo Felice"
Completamento itinerario Sassari – Olbia
Potenziamento–Messa in sicurezza dal km 192+500 al km 209+500
1° lotto (dal km 193 al km 199)

PROGETTO DEFINITIVO COD. CA349

PROGETTAZIONE: **ATI VIA - SERING - VDP - BRENG**

PROGETTISTA E RESPONSABILE DELL'INTEGRAZIONE DELLE PRESTAZIONI | GRUPPO DI PROGETTAZIONE
SPONSORITICHE:
Dott. Ing. Giovanni Pizzaro (Ord. Ing. Prov. Roma 27298)
RESPONSABILI CARICO:
Responsabile Tracciato stradale: Dott. Ing. Massimo Cipasso
Responsabile Struttura: Dott. Ing. Giovanni Pizzaro (Ord. Ing. Prov. Roma 27298)
Responsabile Sicurezza e Impianti: Dott. Ing. Sergio Di Masi (Ord. Ing. Prov. Roma 28272)
Responsabile Impianti: Dott. Ing. Francesco Venturo (Ord. Ing. Prov. Roma 14862)

GEOLOGO:
Dott. Geo. Enrico Corrado (Ord. Geo. Regione Sicil. 8047)
COORDINATORE SICUREZZA IN FASE DI PROGETTAZIONE:
Dott. Ing. Matteo Di Girolamo (Ord. Ing. Prov. Roma 15128)

RESPONSABILE SIA:
Dott. Ing. Francesco Venturo (Ord. Ing. Prov. Roma 14862)

VISTO IL RESPONSABILE DEL PROCEDIMENTO:
Dott. Ing. Salvatore Pizzo

SICUREZZA

Planimetria di progetto bonifica ordigni bellici
Tav. 1 di 2

CODICE PROGETTO	UN. PROG. ANNO	NOME FILE	REVISIONE	SCALA:
CA349	20	CA349_TOOSIOSCP001_02_A	A	1:2000
D				
C				
B				
A	EMISSIONE	NOV. 2020	MICHELLE	LAWRENCO
REV.	DESCRIZIONE	DATA	REDATTO	VERIFICATO
				APPROVATO

Logos: **VIA INGEGNERIA**, **SERING INGEGNERIA**, **vdp**, **BRENG**