
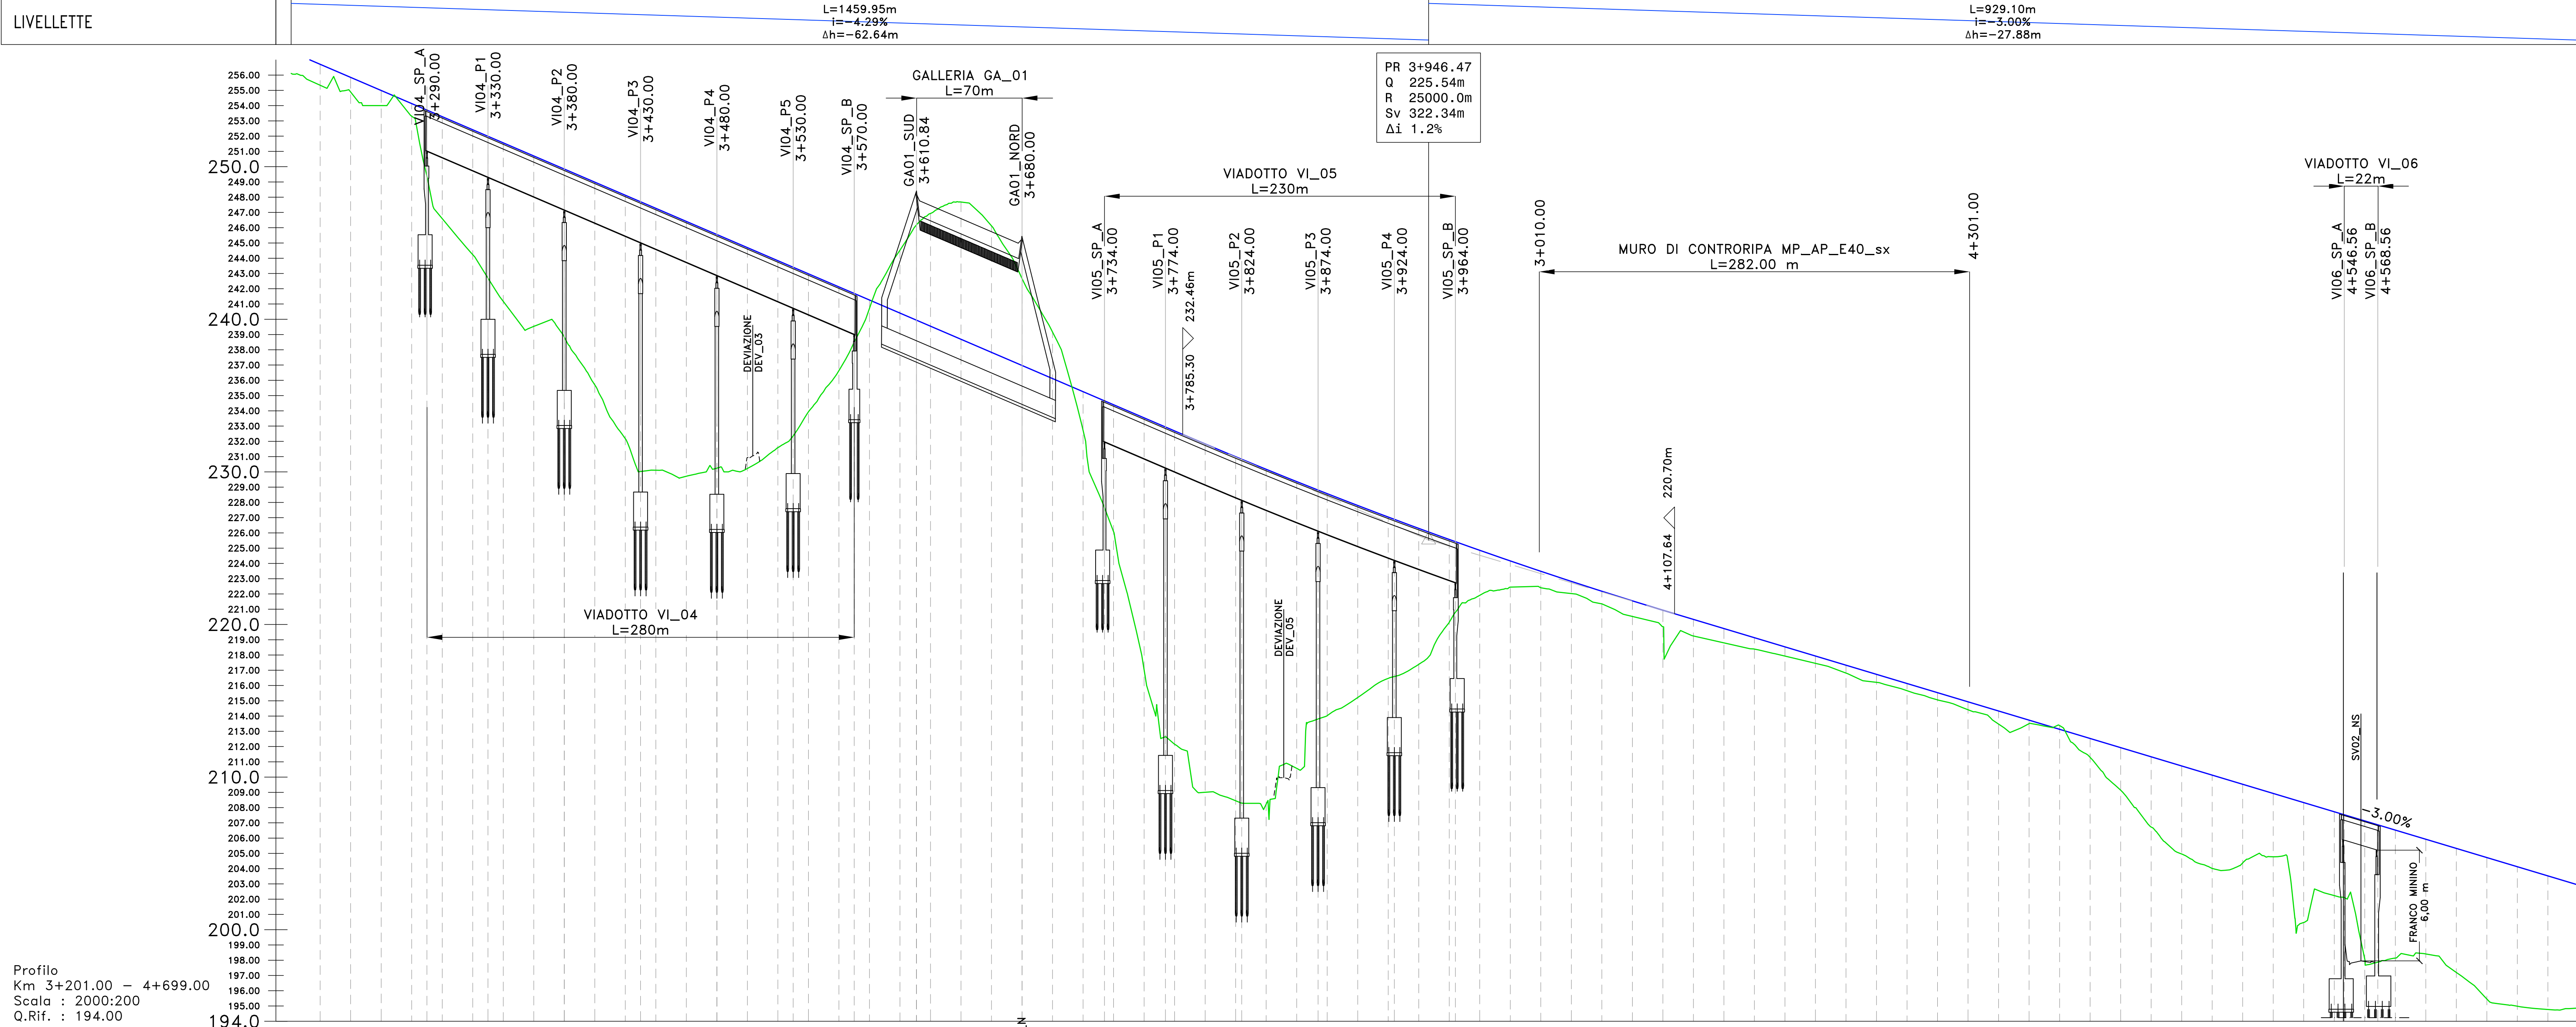


PLANIMETRIA DA prog. 3+220.00 a prog. 4+680.00

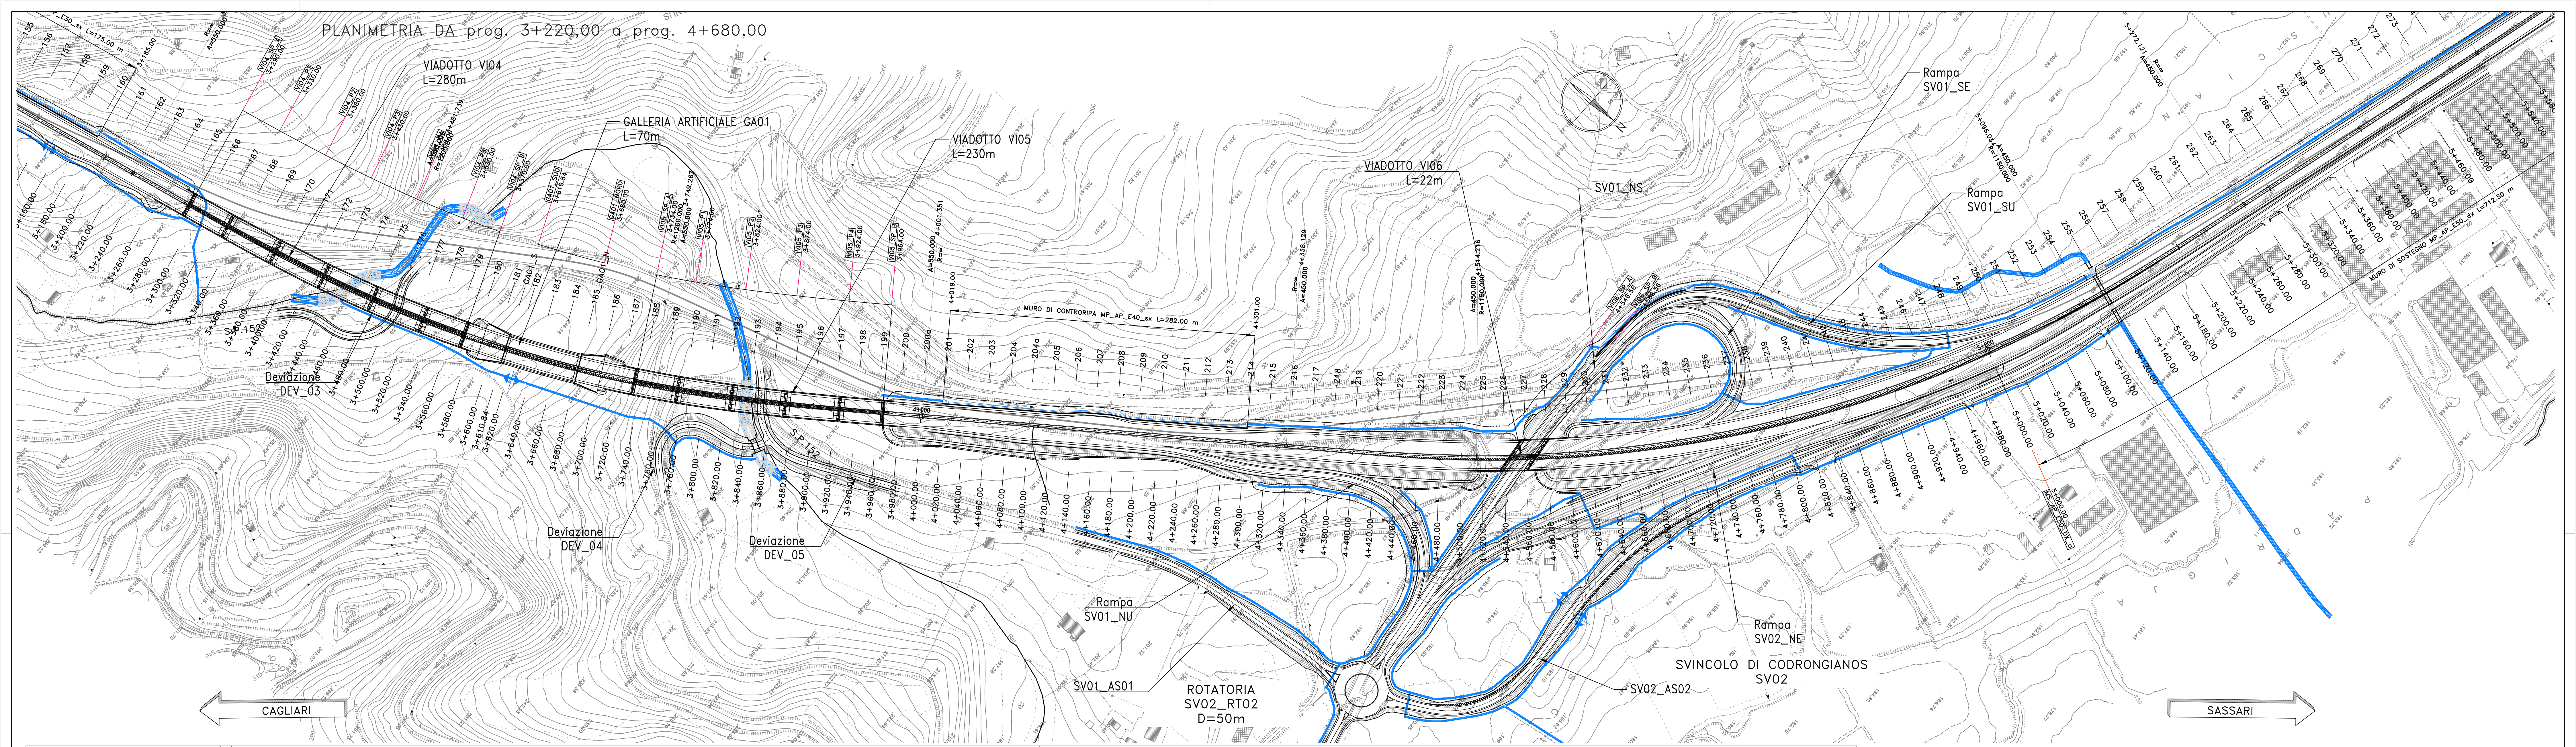

NUMERO SEZIONE	DISTANZE PARZIALI	DISTANZE PROGRESSIVE	QUOTE PROGETTO	QUOTE TERRENO	DIFFERENZA QUOTE	ANDAMENTO PLANIMETRICO	ANDAMENTO CIGLI	ETTOMETRICHE
162	20.0	1.37	-355.34	256.71	-91.63	L=252.08m A=550.00m	L=118.18	-2.50%
163	20.0	0.96	-354.89	255.85	-99.04			
164	20.0	-0.99	-354.00	254.99	-98.99			
165	20.0	0.83	-353.30	254.14	-99.16			
166	20.0	-6.66	-346.59	253.28	-93.31			
167	20.0	-8.19	-344.23	252.42	-91.81			
168	20.0	-10.39	-341.18	251.56	-90.38			
169	20.0	-11.17	-339.35	250.70	-89.35			
170	20.0	-11.01	-338.63	249.83	-88.80			
171	20.0	-13.29	-335.70	248.99	-86.71			
172	20.0	-15.96	-332.17	248.13	-84.04			
173	20.0	-17.16	-330.11	247.27	-82.84			
174	20.0	-16.70	-329.71	246.41	-83.30			
175	20.0	-15.31	-330.24	245.55	-84.69			
176	20.0	-14.47	-330.23	244.70	-85.53			
177	20.0	-12.25	-331.59	243.84	-87.75			
178	20.0	-9.05	-333.93	242.98	-90.95			
179	20.0	-5.49	-336.63	242.12	-94.51			
180	20.0	-0.55	-340.71	241.26	-99.45			
181	20.0	-1.12	-344.53	240.41	-104.12			
182	20.0	-7.38	-346.93	239.55	-110.38			
183	20.0	-9.00	-347.68	238.69	-111.99			
184	20.0	-8.29	-346.12	237.83	-110.29			
185	20.0	-3.04	-339.16	236.97	-102.19			
186	20.0	-2.54	-337.72	236.11	-101.61			
187	20.0	-6.32	-326.08	235.24	-90.84			
188	20.0	-16.31	-317.03	234.37	-82.66			
189	20.0	-20.53	-312.16	233.50	-78.36			
190	20.0	-22.82	-309.00	232.63	-76.37			
191	20.0	-22.82	-309.00	231.76	-77.24			
192	20.0	-22.54	-308.45	230.90	-77.55			
193	20.0	-21.94	-308.22	230.17	-78.05			
194	20.0	-18.79	-310.57	229.36	-81.21			
195	20.0	-14.55	-314.03	228.55	-85.48			
196	20.0	-12.59	-315.21	227.74	-87.47			
197	20.0	-10.57	-316.47	226.93	-89.54			
198	20.0	-6.91	-317.39	226.30	-91.09			
199	20.0	-5.42	-320.19	225.57	-94.62			
200	20.0	-2.95	-321.91	224.84	-97.07			
201	20.0	-1.72	-322.45	224.16	-98.29			
202	20.0	-1.08	-322.41	223.49	-99.92			
203	20.0	-0.83	-321.35	222.82	-101.47			
204	20.0	-1.02	-320.53	222.15	-102.38			
205	20.0	-1.09	-319.25	221.33	-103.92			
206	20.0	-0.94	-318.80	220.73	-105.07			
207	20.0	-0.74	-318.39	220.13	-106.26			
208	20.0	-0.60	-317.93	219.53	-107.40			
209	20.0	-0.48	-317.45	218.93	-108.52			
210	20.0	-0.51	-316.82	218.33	-109.49			
211	20.0	-0.52	-316.21	217.73	-110.48			
212	20.0	-0.47	-315.66	217.13	-111.53			
213	20.0	-0.47	-315.06	216.53	-112.53			
214	20.0	-0.52	-314.41	215.93	-113.48			
215	20.0	-0.66	-313.47	215.33	-114.14			
216	20.0	-0.23	-313.37	214.73	-114.64			
217	20.0	-1.24	-311.28	214.13	-117.15			
218	20.0	-2.79	-309.14	213.53	-120.61			
219	20.0	-4.60	-306.79	212.93	-123.86			
220	20.0	-5.77	-304.96	212.33	-126.63			
221	20.0	-6.11	-304.02	211.73	-128.29			
222	20.0	-5.15	-304.38	211.13	-129.25			
223	20.0	-7.86	-300.47	210.53	-131.90			
224	20.0	-5.49	-302.24	209.93	-127.31			
225	20.0	-9.06	-298.06	209.33	-130.73			
226	20.0	-6.39	-301.14	208.73	-122.41			
227	20.0	-7.51	-298.41	208.13	-110.28			
228	20.0	-6.13	-297.20	207.53	-99.67			
229	20.0	-9.27	-295.46	206.93	-88.53			
230	20.0	-9.14	-294.98	206.33	-88.65			
231	20.0	-8.75	-294.77	205.73	-89.04			
232	20.0							
233	20.0							

**Sanas** GRUPPO FS ITALIANE Direzione Progettazione e Realizzazione Lavori

S.S. n.131 "Carlo Felice"  
Completamento itinerario Sassari - Olbia  
Potenziamento-Messa in sicurezza dai km 192+500 al km 209+500  
1° lotto (dal km 193 al km 199)

**PROGETTO DEFINITIVO** COD. CA349

PROGETTAZIONE: **ATI VIA - SERING - VDP - BRENG**

PROGETTISTA E RESPONSABILE DELL'INTEGRAZIONE DELLE PRESTAZIONI SPECIFICAZIONI: **Gruppo di Progettazione**

RESPONSABILI D'OPERA: **VIA INGEGNERIA**

COORDINATORE SICUREZZA IN FASE DI PROGETTAZIONE: **SERING INGEGNERIA**

RESPONSABILE SIA: **BRENG**

STUDIO DI IMPATTO AMBIENTALE  
PLANIMETRIA E PROFILO DI PROGETTO  
TAV. 03

CODICE PROGETTO: **CA349\_T001A03TRAPP01-04\_A**

PROGETTO: **DPCA0349**

REVISIONE: **A** SCALA: **1:2000**

REVISIONE: **D**

REVISIONE: **C**

REVISIONE: **B**

REVISIONE: **A**

REVISIONE: **EMISSIONE**

REVISIONE: **NOV. 2020**

REVISIONE: **F. FINAR**

REVISIONE: **V. FINAR**

REVISIONE: **S. PIAZZA**

REVISIONE: **DESCRIZIONE**

REVISIONE: **DATA**

REVISIONE: **REDDATO**

REVISIONE: **VERIFICATO**

REVISIONE: **APPROVATO**