


WTG 06

WTG 07

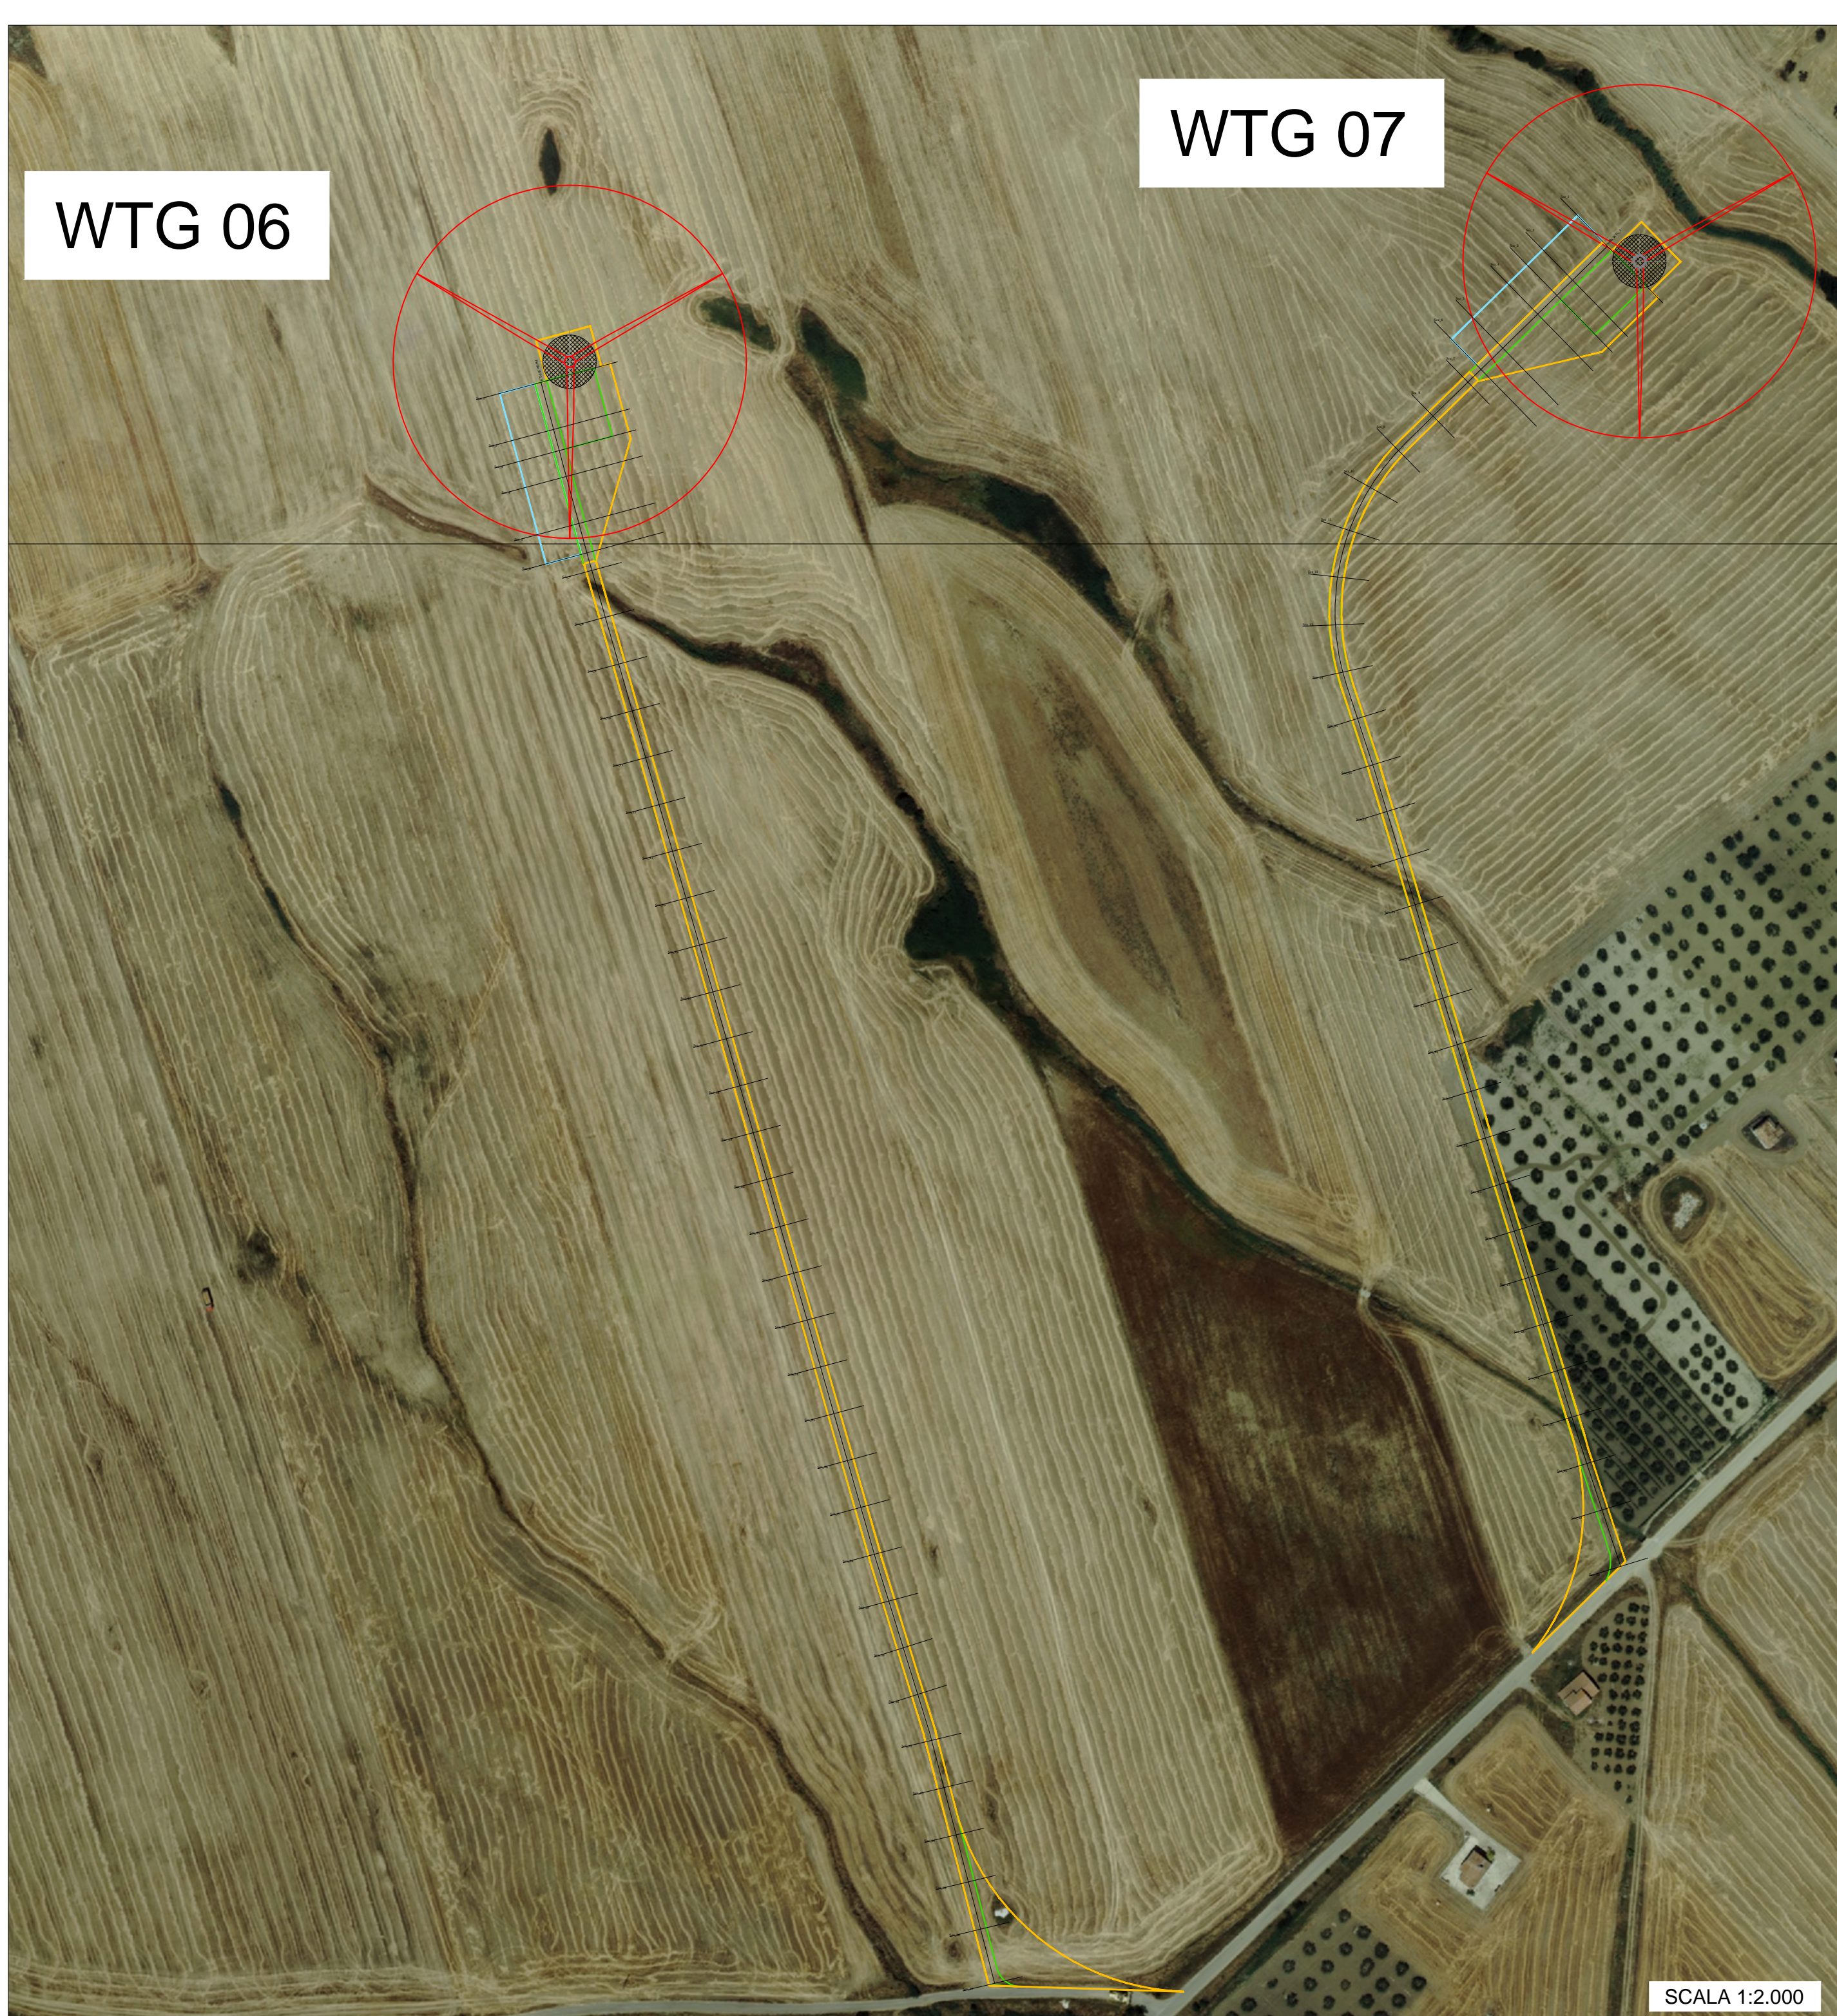

SCALA 1:2.000

LEGENDA

-  WTG
-  AREA STOCCAGGIO PALE
-  PIAZZOLA DI CANTIERE
-  PIAZZOLA DEFINITIVA
-  VIABILITA' DI CANTIERE
-  VIABILITA' DEFINITIVA

REGIONE
BASILICATA



COMUNE DI GENZANO DI LUCANIA (PZ)



Provincia
Potenza



PROGETTO DEFINITIVO RELATIVO ALLA REALIZZAZIONE DI UN IMPIANTO EOLICO COSTITUITO DA 10 AEROGENERATORI E DALLE RELATIVE OPERE DI CONNESSIONE ALLA R.T.N.

PLANIMETRIE STRADALI E PIAZZOLE PER
WTG 06 - WTG07
SCALA 1:2.000

ELABORATO
A.16.a.13.2.4

PROPONENTE:

**BLUE STONE
renewable V**
Via Vincenzo Bellini 22
00188 Roma Italia
P.I. 15305051007

PROGETTO E SIA:



Il DIRETTORE TECNICO
Dott. Ing. Orazio Tricarico



CONSULENZA:

EM./REV.	DATA	REDATTO	VERIFICATO	APPROVATO	DESCRIZIONE
0	DIC 2020	B.B.	A.A. - O.T.	A.A. - O.T.	Progetto definitivo