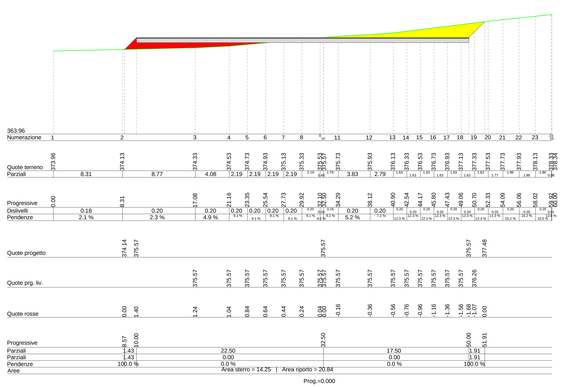

SEZIONE 1

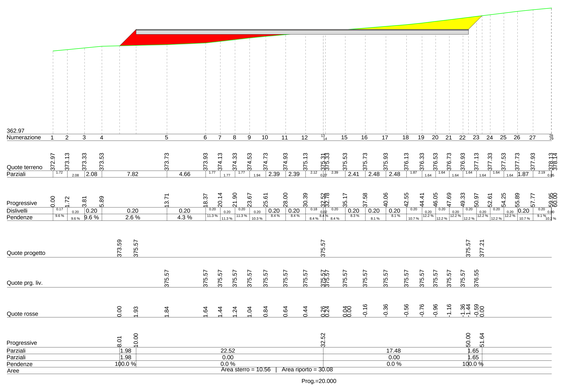

SEZIONE 2

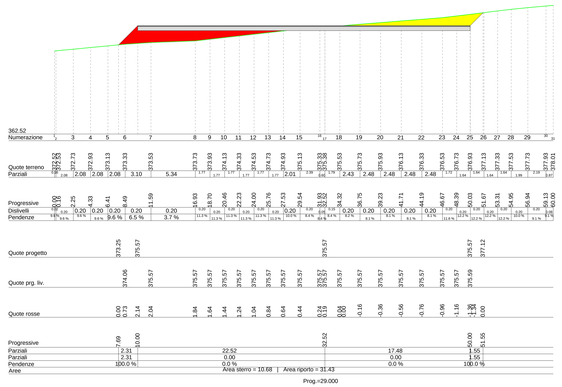

SEZIONE 3

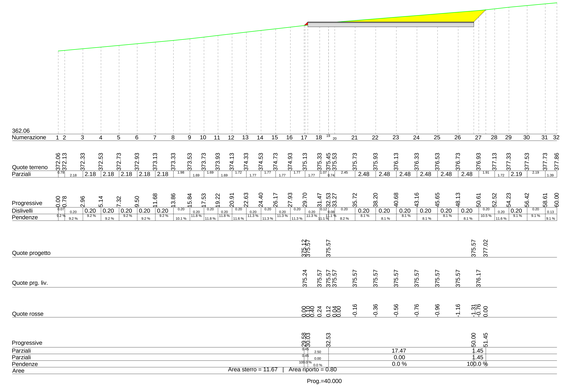

SEZIONE 4

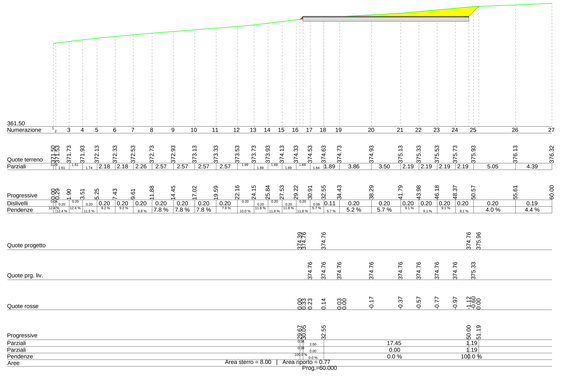

SEZIONE 5

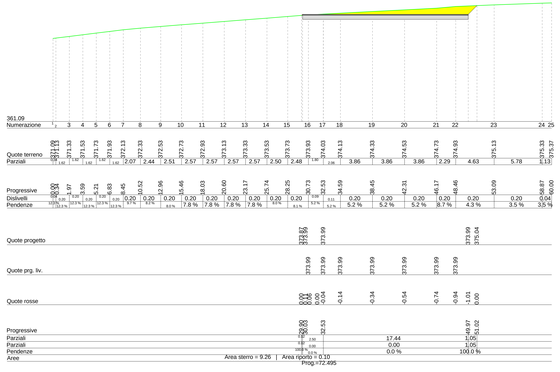

SEZIONE 6

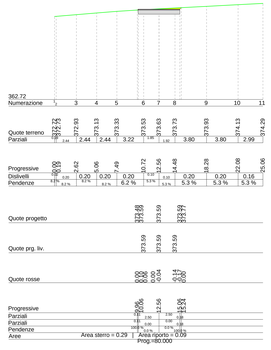

SEZIONE 7

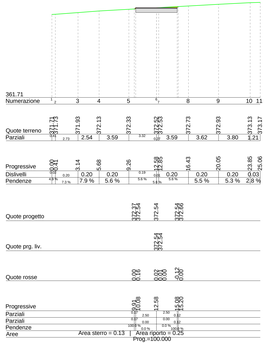

SEZIONE 8

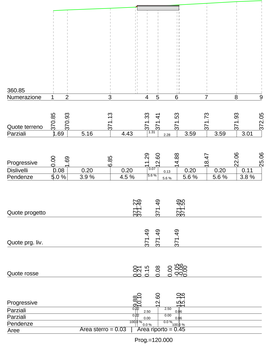

SEZIONE 9

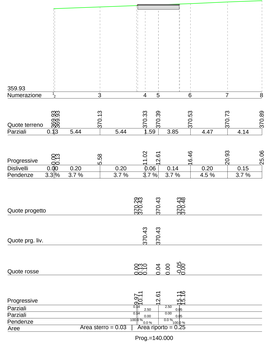

SEZIONE 10

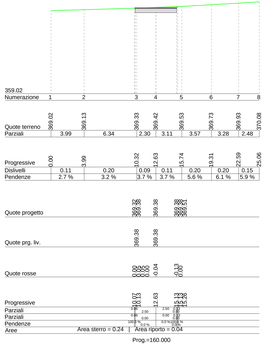

SEZIONE 11

REGIONE BASILICATA

Provincia Potenza

COMUNE DI GENZANO DI LUCANIA (PZ)

PROGETTO DEFINITIVO RELATIVO ALLA REALIZZAZIONE DI UN IMPIANTO EOLICO COSTITUITO DA 10 AEROGENERATORI E DALLE RELATIVE OPERE DI CONNESSIONE ALLA R.T.N.

SEZIONI TRASVERSALI CORRENTI - WTG 10

SCALA 1:200

ELABORATO

A.16.a.17.10

PROPONENTE:

BLUE STONE renewable V
Via Vincenzo Bellini 22
00198 Roma Italia
P.I. 16263628157

PROGETTO E SIA:

TECH SERVICE PER L'INGEGNERIA

Il DIRETTORE TECNICO
Dott. Ing. Orazio Tricarico

ORDINE DEGLI INGEGNERI DELLA PROVINCIA DI BARI
Dott. A. - 2885
DR. ORAZIO TRICARICO
INGEGNERE
SETTORE CIVILE E AMBIENTALE
SETTORE INDUSTRIALE
SETTORE DELL'INFORMAZIONE
PROVINCIA DI BARI

CONSULENZA:

EM.REV.	DATA	REDATTO	VERIFICATO	APPROVATO	DESCRIZIONE
0	DIC 2020	B.B.	A.A. - O.T.	A.A. - O.T.	*Progetto definitivo*