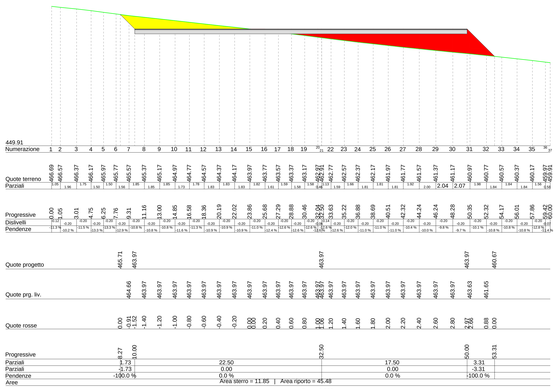

SEZIONE 1

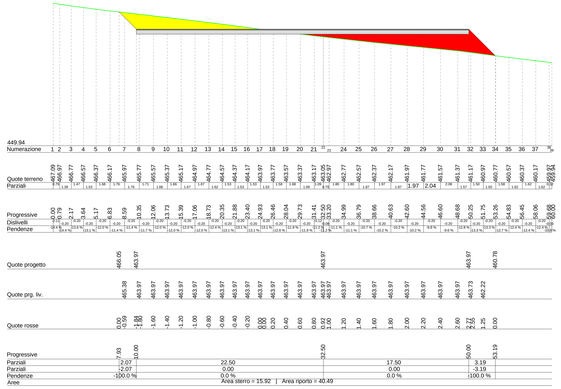

SEZIONE 2

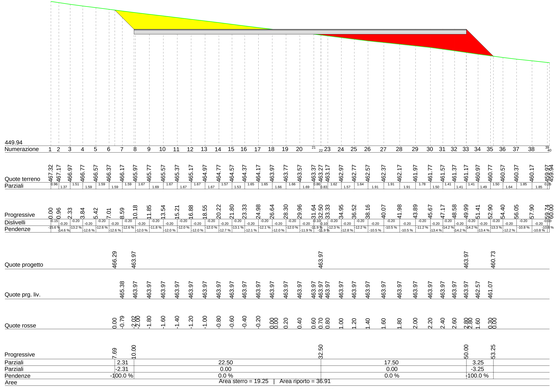

SEZIONE 3

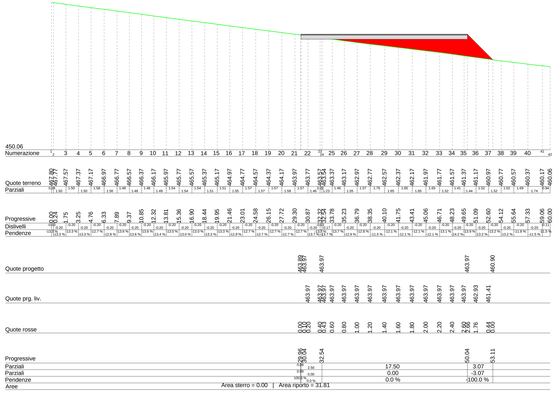

SEZIONE 4

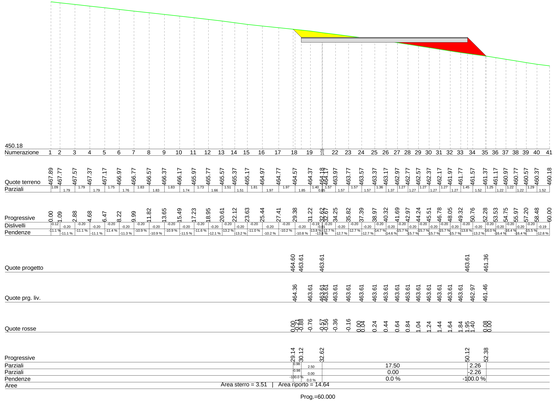

SEZIONE 5

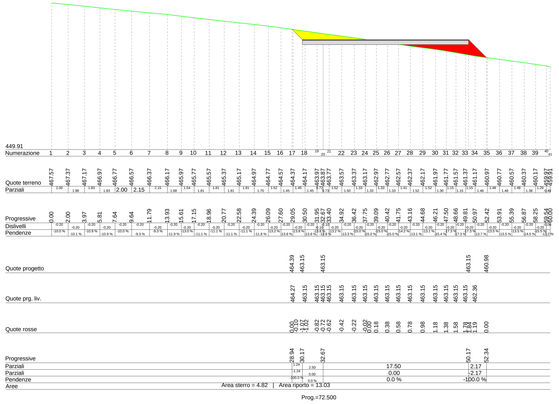

SEZIONE 6

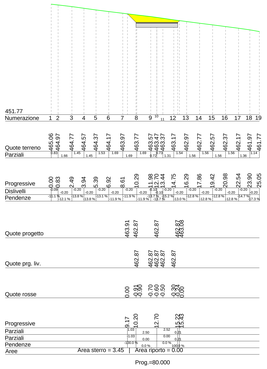

SEZIONE 7

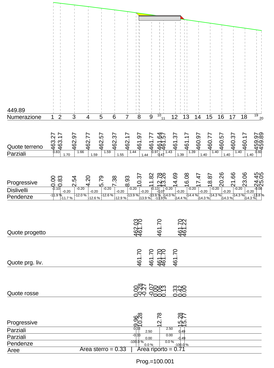

SEZIONE 8

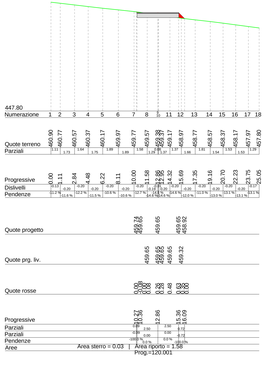

SEZIONE 9

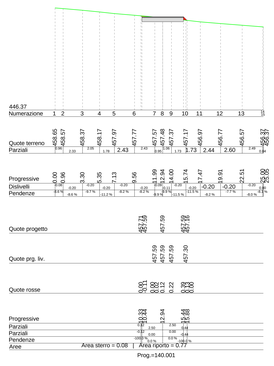

SEZIONE 10

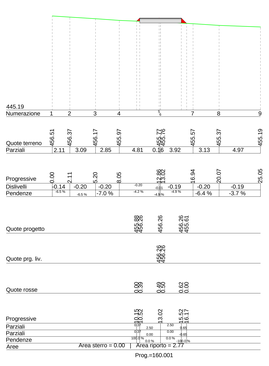

SEZIONE 11

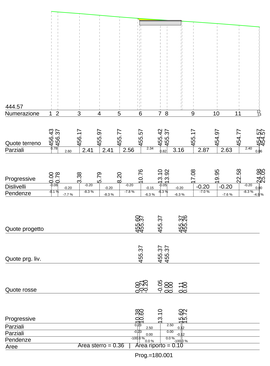

SEZIONE 12

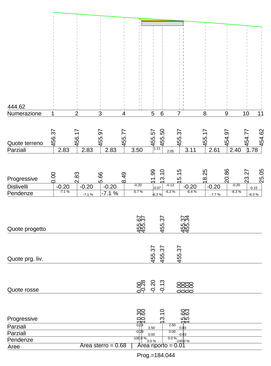

SEZIONE 13

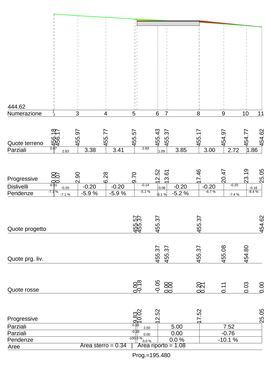

SEZIONE 14

REGIONE BASILICATA

COMUNE DI GENZANO DI LUCANIA (PZ)

Provincia Potenza

PROGETTO DEFINITIVO RELATIVO ALLA REALIZZAZIONE DI UN IMPIANTO EOLICO COSTITUITO DA 10 AEROGENERATORI E DALLE RELATIVE OPERE DI CONNESSIONE ALLA R.T.N.

SEZIONI TRASVERSALI CORRENTI - WTG 4

SCALA 1:200

ELABORATO

A.16.a.17.4

PROPONENTE:

BLUE STONE renewable V

Via Vincenzo Bellini 20
00198 Roma Italia
P.I. 16263061007

PROGETTO E SIA:

TECH

Il DIRETTORE TECNICO
Dott. Ing. Orazio Tricarico

CONSULENZA:

EM.REV.	DATA	REDATTO	VERIFICATO	APPROVATO	DESCRIZIONE
0	DIC 2020	B.B.	A.A. - O.T.	A.A. - O.T.	*Progetto definitivo*