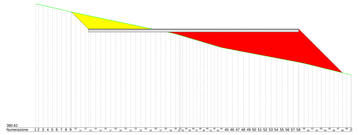

SEZIONE 1

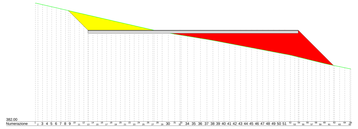

SEZIONE 2

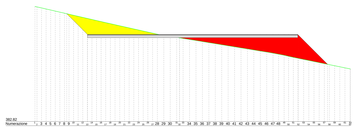

SEZIONE 3

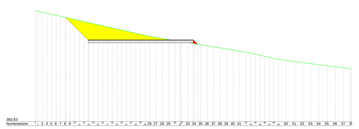

SEZIONE 4

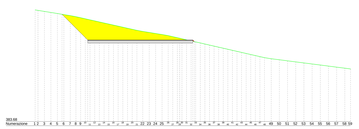

SEZIONE 5

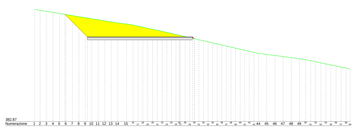

SEZIONE 6

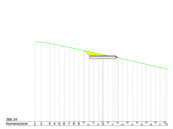

SEZIONE 7

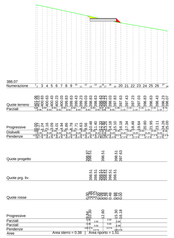

SEZIONE 8

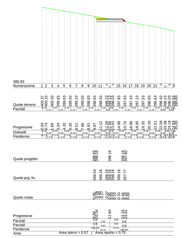

SEZIONE 9

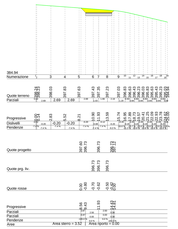

SEZIONE 10

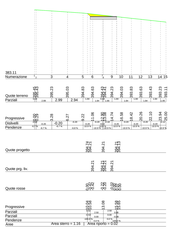

SEZIONE 11

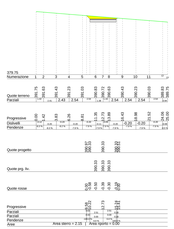

SEZIONE 12

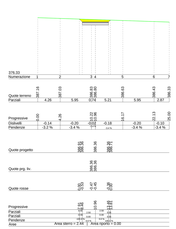

SEZIONE 13

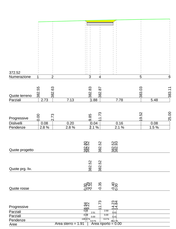

SEZIONE 14

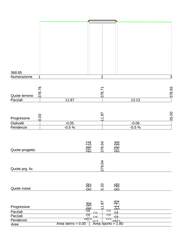

SEZIONE 15

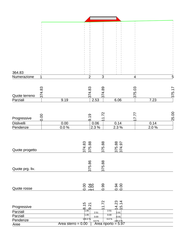

SEZIONE 16

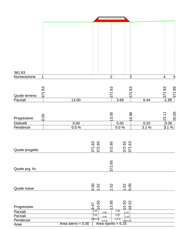

SEZIONE 17

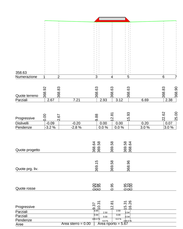

SEZIONE 18

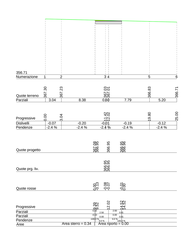

SEZIONE 19

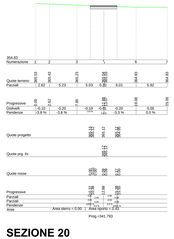

SEZIONE 20

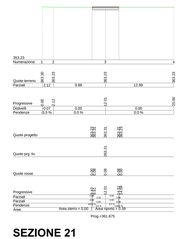

SEZIONE 21

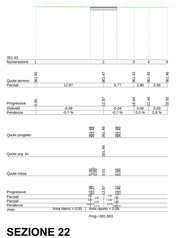

SEZIONE 22

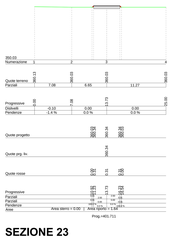

SEZIONE 23

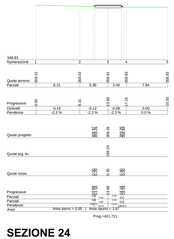

SEZIONE 24

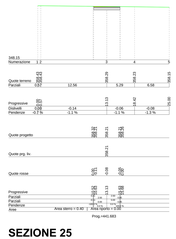

SEZIONE 25

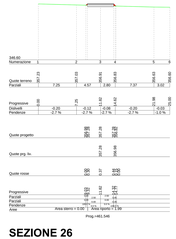

SEZIONE 26

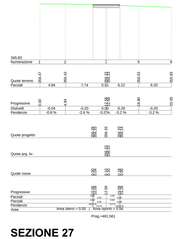

SEZIONE 27

SEZIONE 28

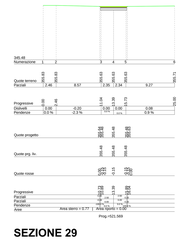

SEZIONE 29

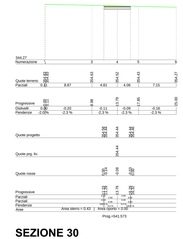

SEZIONE 30

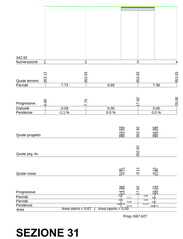

SEZIONE 31

REGIONE BASILICATA

COMUNE DI GENZANO DI LUCANIA (PZ)

Provincia Potenza

PROGETTO DEFINITIVO RELATIVO ALLA REALIZZAZIONE DI UN IMPIANTO EOLICO COSTITUITO DA 10 AEROGENERATORI E DALLE RELATIVE OPERE DI CONNESSIONE ALLA R.T.N.

SEZIONI TRASVERSALI CORRENTI - WTG 8

SCALA 1:200

ELABORATO

A.16.a.17.8

PROPONENTE:

BLUE STONE renewable V

Via Vincenzo Bellini 7
00198 Roma (RM)
Fc 16.000.000.000

PROGETTO E SIA:

ATECH Ingegneria e Servizi

I DIRETTORI TECNICI
Dott. Ing. Giuseppe Rosario Sdoia

ORDINE DEGLI INGEGNERI PROV. POTENZA Ing. GIUSEPPE ROSARIO SDOIA N. 1366

CONSULENZA:

REV.	DATA	REDATTO	VERIFICATO	APPROVATO		
0	DIC 2020	S.S.	A.A. - G.T.	A.A. - G.T.	Progetto definitivo	
EM-REV	DATA	REDATTO	VERIFICATO	APPROVATO	DESCRIZIONE	