





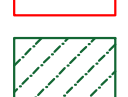


FOGLIO 14

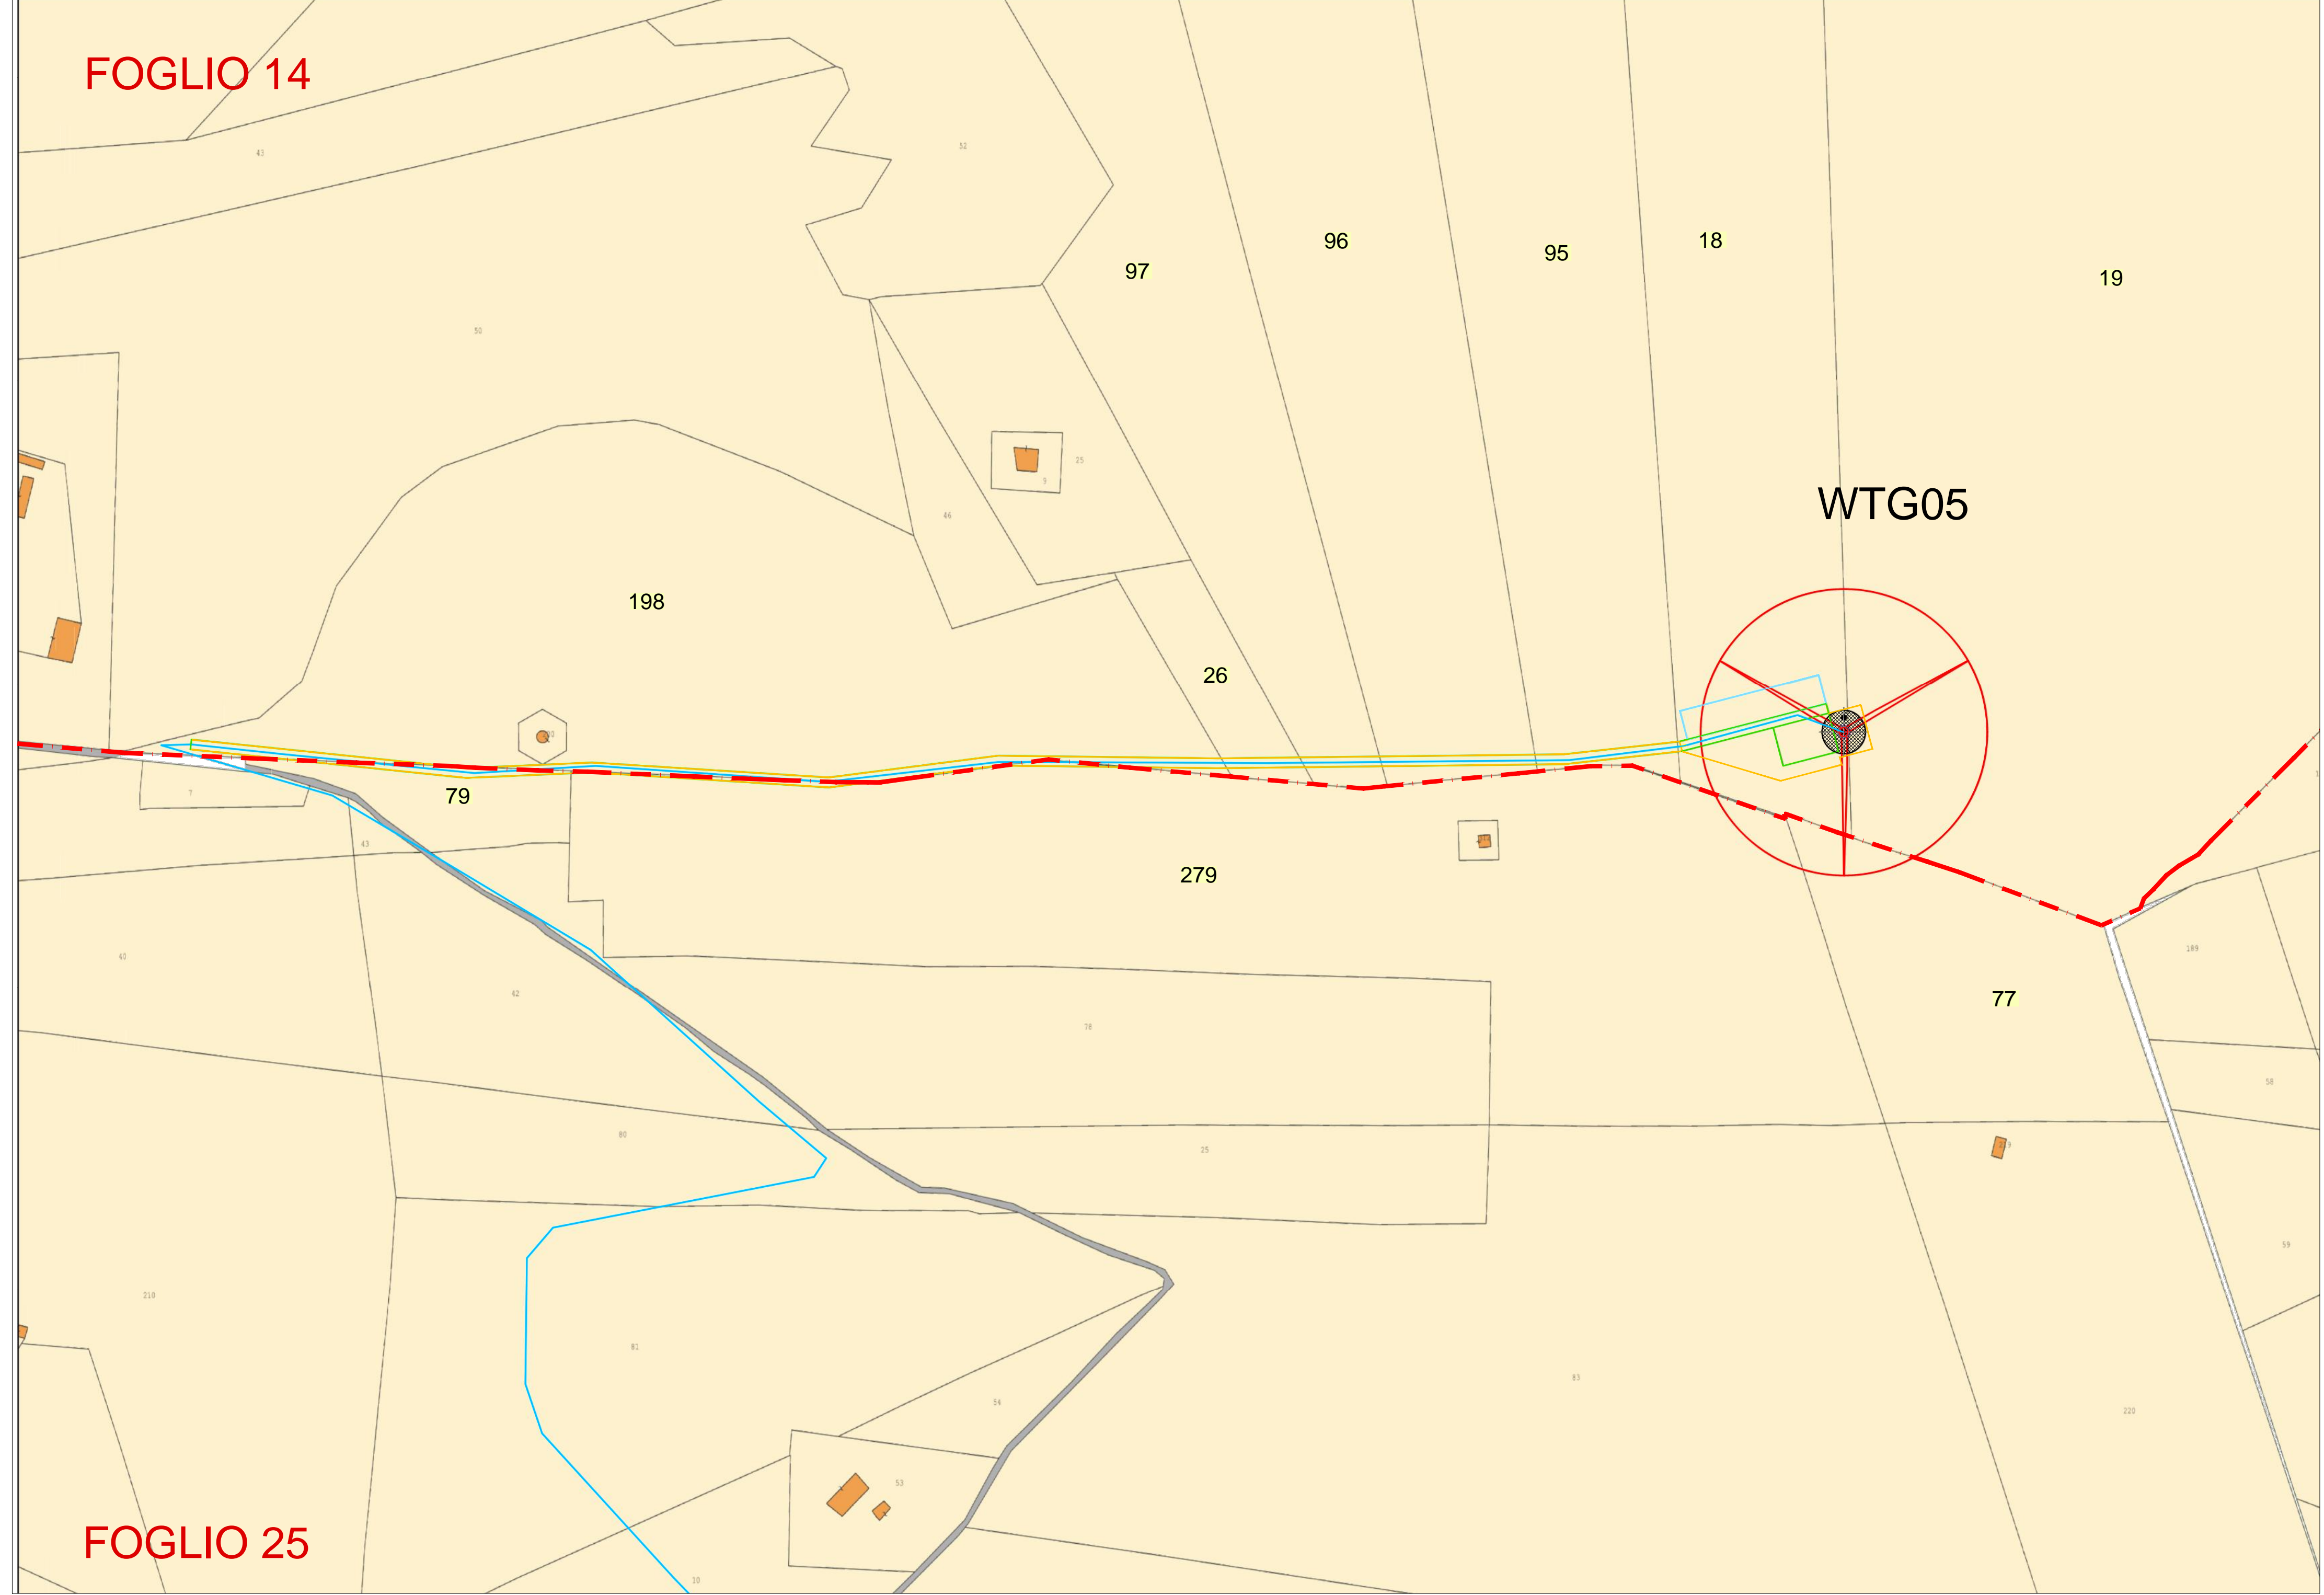

FOGLIO 25

LEGENDA

-  WTG
-  SUPERFICIE DI OCCUPAZIONE DEFINITIVA
-  SUPERFICIE DI ASSERVIMENTO STRADE E CAVIDOTTO
-  SUPERFICIE DI OCCUPAZIONE TEMPORANEA
-  SUPERFICIE DI ASSERVIMENTO AEREO
-  FUTURA STAZIONE ELETTRICA TERNA 380/150 KV

REGIONE
BASILICATA



Provincia
Potenza

COMUNE DI GENZANO DI LUCANIA (PZ)

PROGETTO DEFINITIVO RELATIVO ALLA REALIZZAZIONE DI UN IMPIANTO EOLICO COSTITUITO DA 10 AEROGENERATORI E DALLE RELATIVE OPERE DI CONNESSIONE ALLA R.T.N.

PIANO PARTICELLARE DI ESPROPRIO
QUADRO 4

ELABORATO
A.16.a.18.4

PROPONENTE:

**BLUE STONE
renewable V**
Via Vincenzo Bellini 22
00188 Roma Italia
P.I. 15305051007



PROGETTO E SIA:



II DIRETTORE TECNICO
Dott. Ing. Orazio Tricarico

CONSULENZA:

EM./REV.	DATA	REDATTO	VERIFICATO	APPROVATO	DESCRIZIONE
0	DIC 2020	B.B.	A.A. - O.T.	A.A. - O.T.	Progetto definitivo