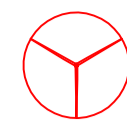




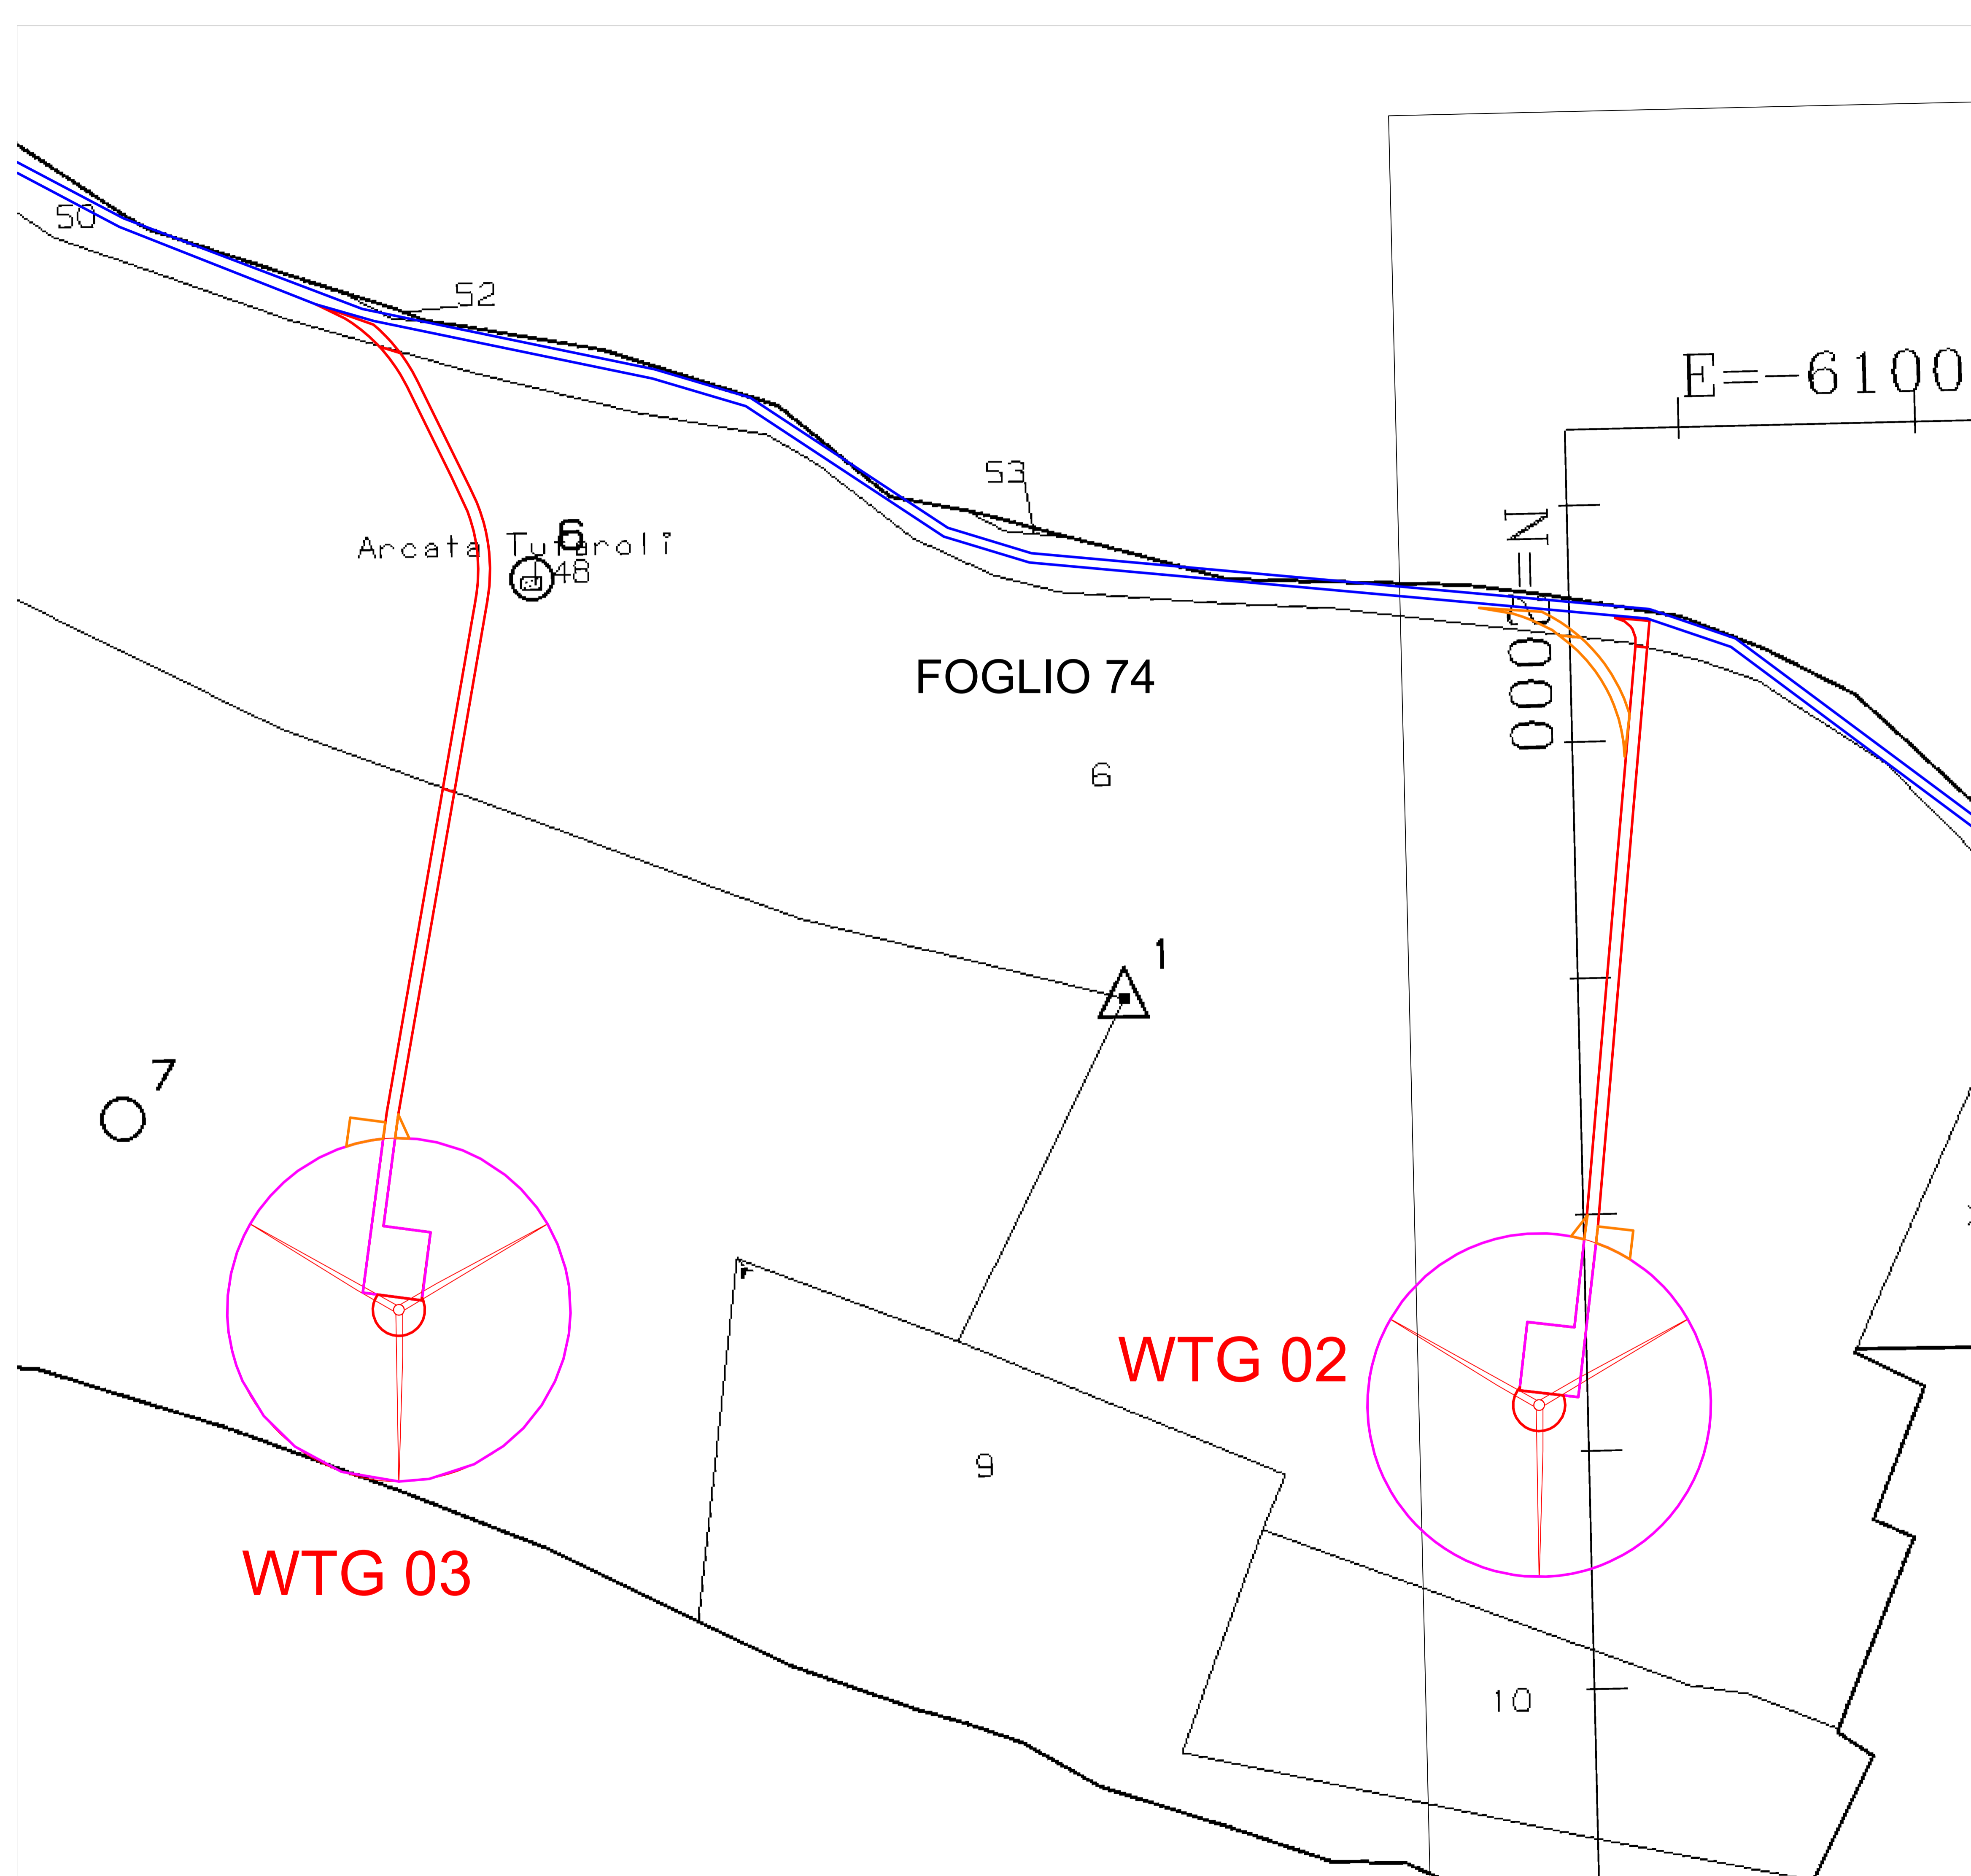


LEGENDA

-  WTG
-  SUPERFICIE OCCUPAZIONE DEFINITIVA
-  SUPERFICIE DI ASSERVIMENTO STRADE E CAVIDOTTO
-  SUPERFICIE DI OCCUPAZIONE TEMPORANEA
-  SUPERFICIE ASSERVIMENTO AEREO



 REGIONE BASILICATA	 COMUNE DI FORENZA (PZ)	 Provincia Potenza			
PROGETTO DEFINITIVO RELATIVO ALLA REALIZZAZIONE DI UN IMPIANTO EOLICO COSTITUITO DA 11 AEROGENERATORI E DALLE RELATIVE OPERE DI CONNESSIONE ALLA R.T.N.					
PIANO PARTICELLARE DI ESPROPRIO - QUADRO 2 SCALA 1:2.000		ELABORATO A.16.a.18.2			
PROPONENTE:  BLUE STONE renewable I P.I. 1530401008 Via Vincenzo Bellini, 22 00188 Roma	PROGETTO E SIA:  Il DIRETTORE TECNICO Dott. Ing. Orazio 				
CONSULENZA: 					
0	APRILE 2021	B.B.	A.A. - O.T.	A.A. - O.T.	Progetto definitivo
EM./REV.	DATA	REDATTO	VERIFICATO	APPROVATO	DESCRIZIONE