

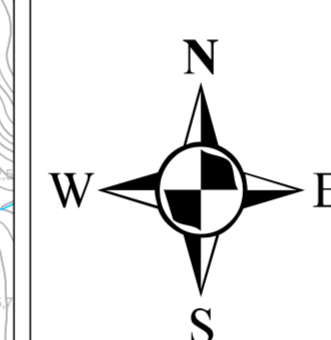
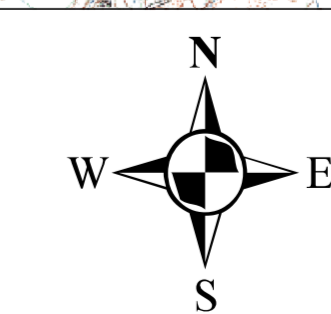


**Legenda**

-  Aerogeneratori
-  Cavidotto
-  Reticolo idrografico
-  Linee di scarpata

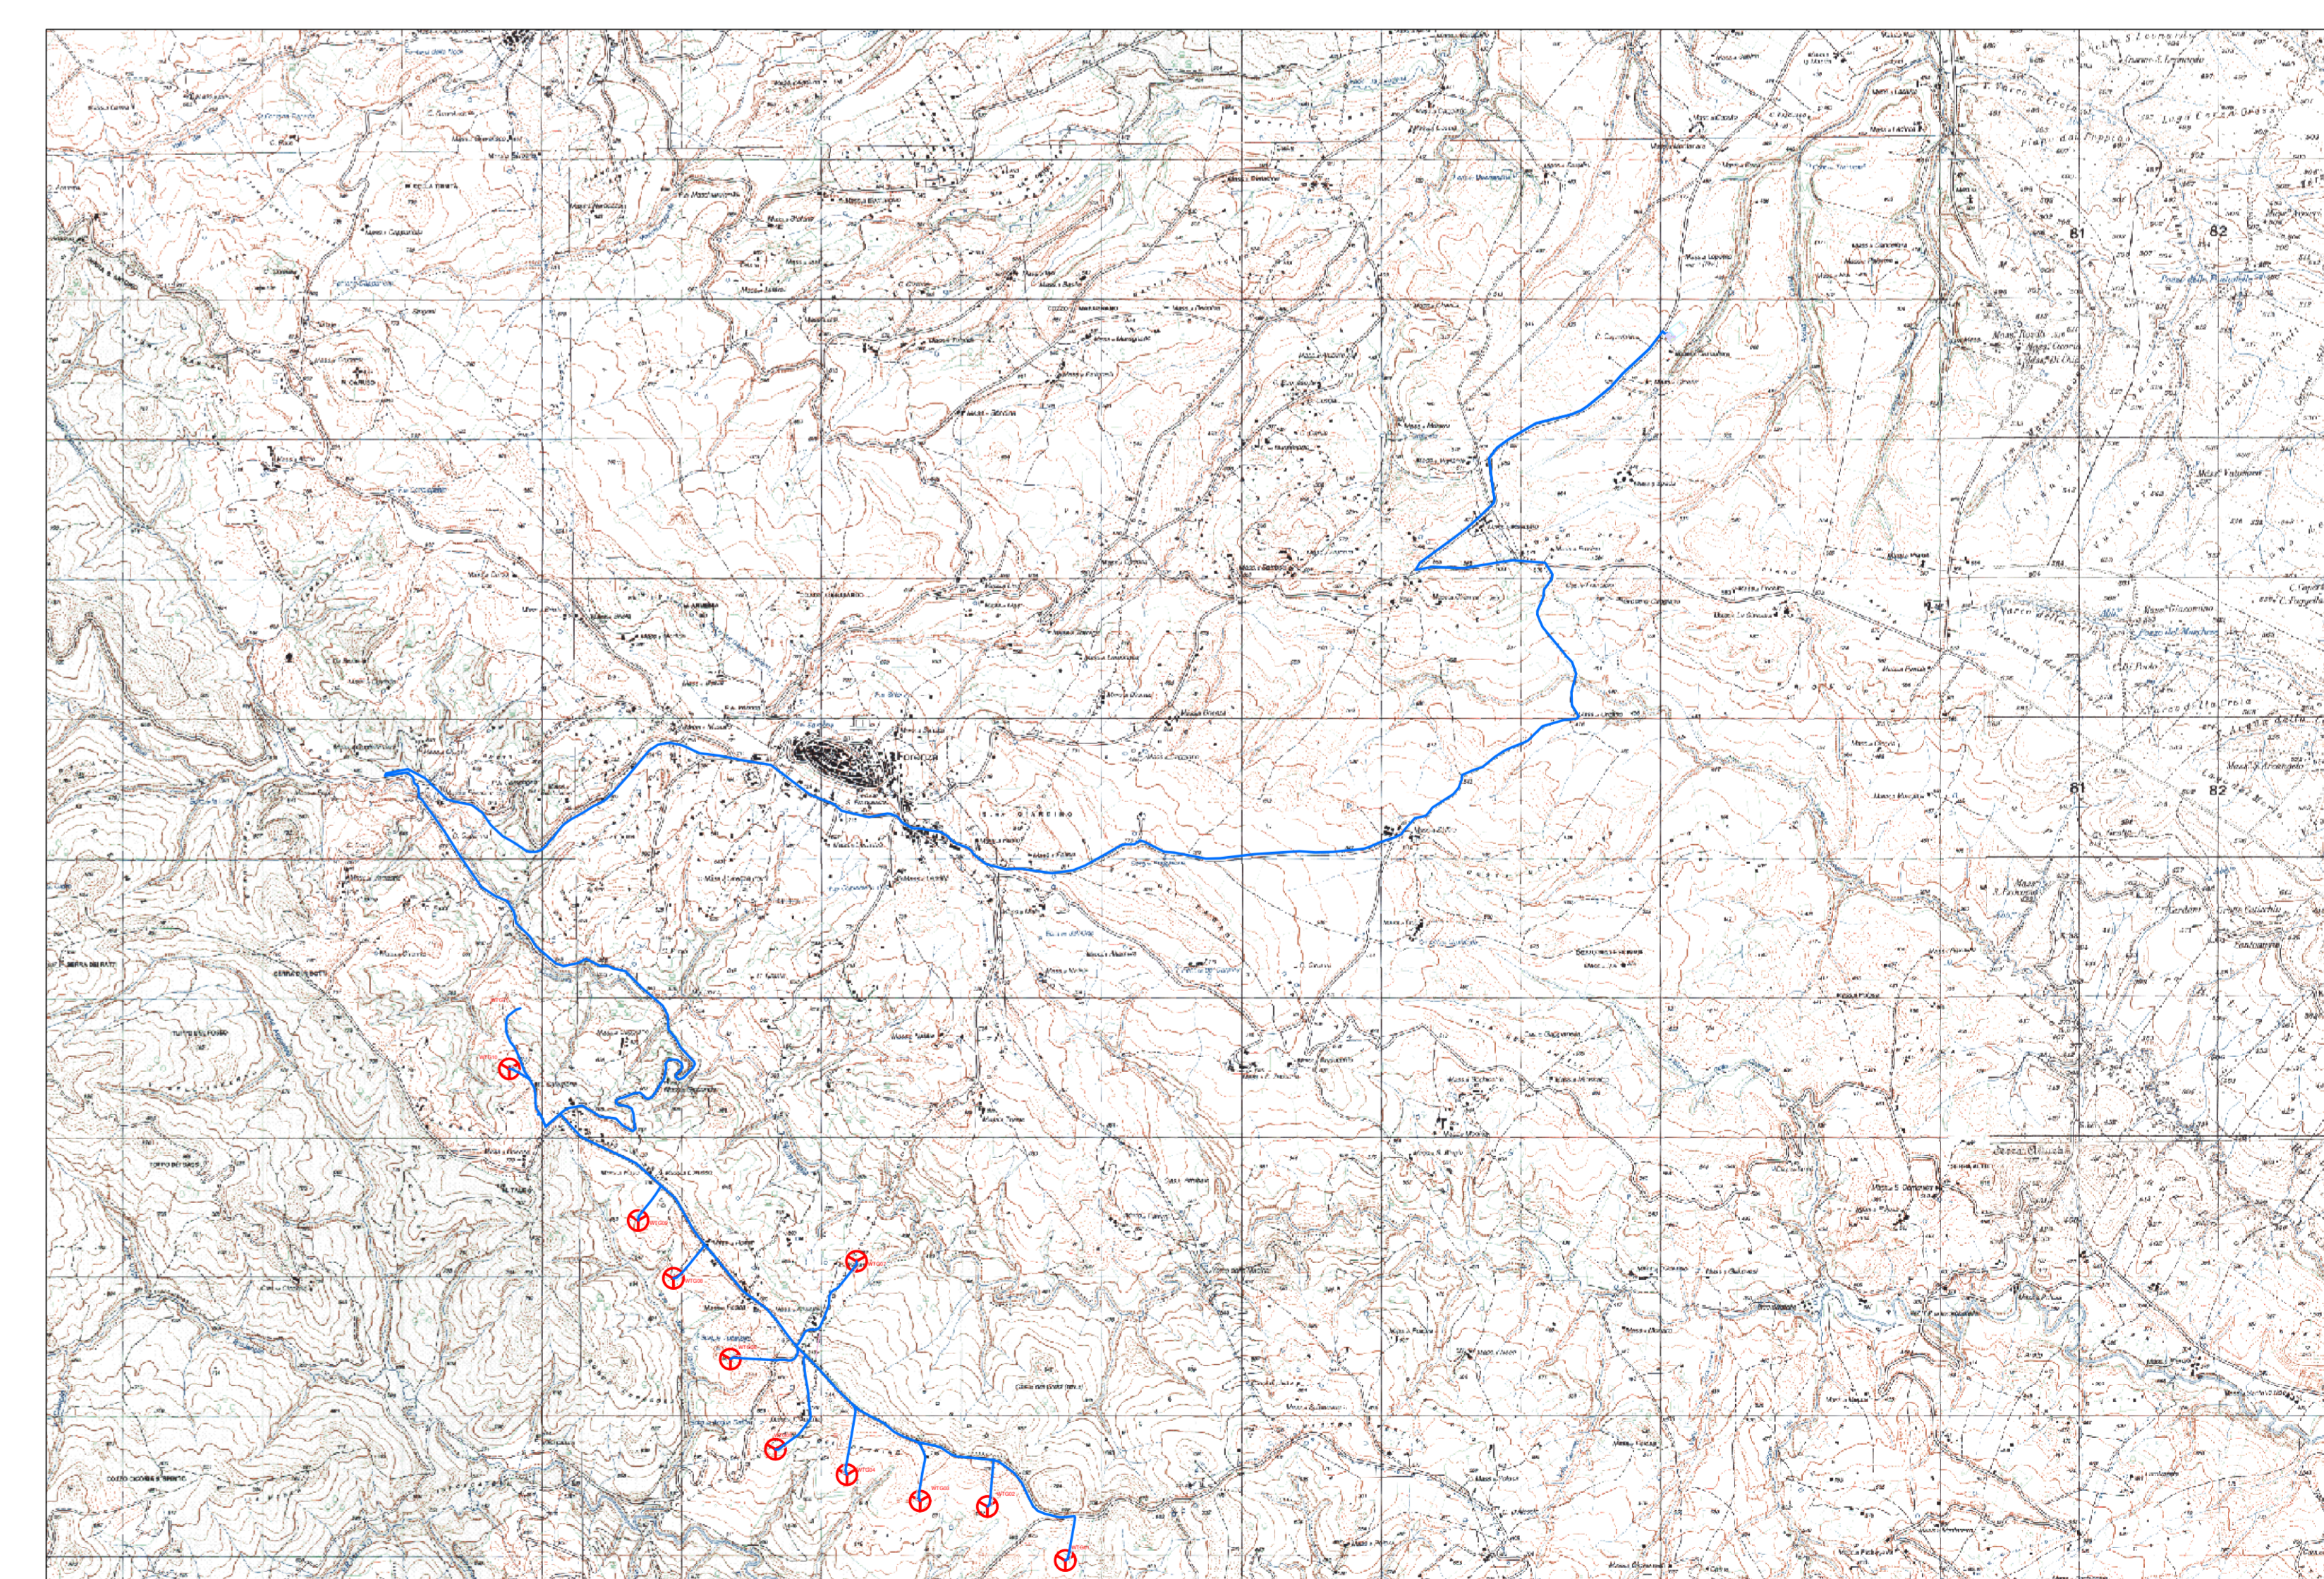

Scala 1:5.000

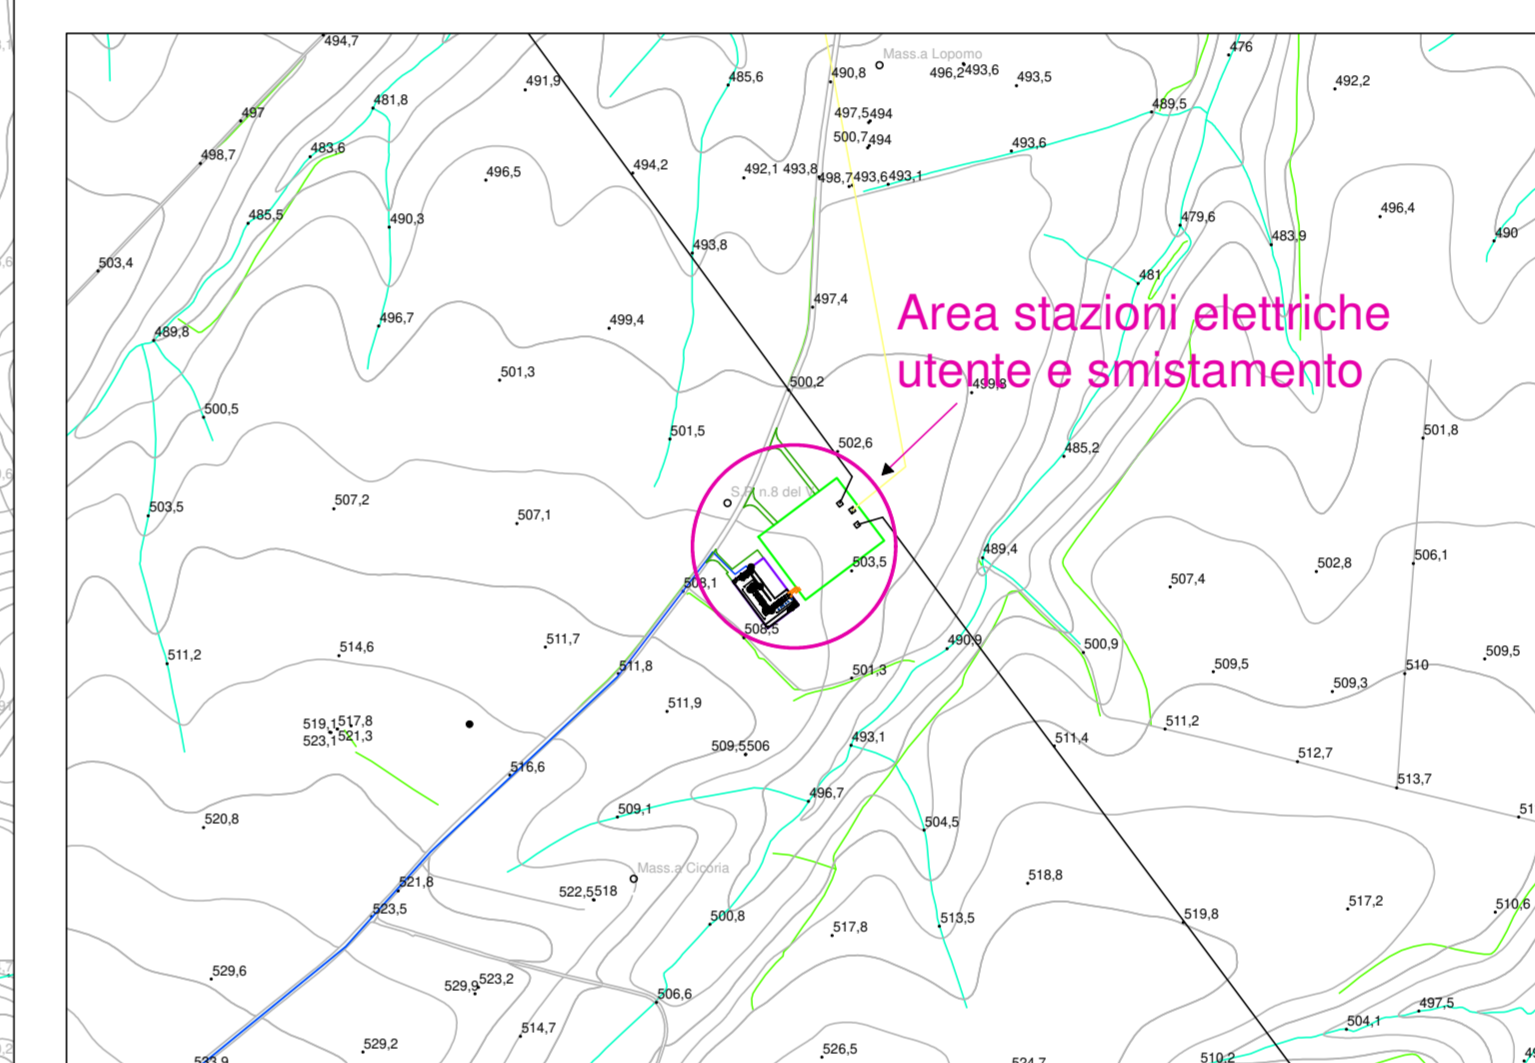

Scala 1:25.000

REGIONE BASILICATA



COMUNE DI FORENZIA (PZ)



Provincia Potenza



---

**PROGETTO DEFINITIVO RELATIVO ALLA REALIZZAZIONE DI UN IMPIANTO EOLICO COSTITUITO DA 11 AEROGENERATORI E DALLE RELATIVE OPERE DI CONNESSIONE ALLA R.T.N.**

---

CARTA GEOMORFOLOGICA

ELABORATO  
**A.16.a.9**

---

PROPONENTE:



BILLIE STONE  
renewable I  
PI. 103040003  
Via Vincenzo Bellini,  
00187 Roma

PROGETTO E SIA:



TECH  
SOCIETA' DI INGEGNERIA E SERVIZI S.p.A.

IL DIRETTORE TECNICO  
Dott. Ing. Crazzo Tricciolo  
Sez. A - 4985  
PUGLIA

---

CONSULENZA:  
Dott. Geol. Michele Valerio




---

EM./REV.	DATA	REDATTO	VERIFICATO	APPROVATO	DESCRIZIONE
0	MARZO 2021	B.B.	A.A. - O.T.	A.A. - O.T.	Progetto definitivo

