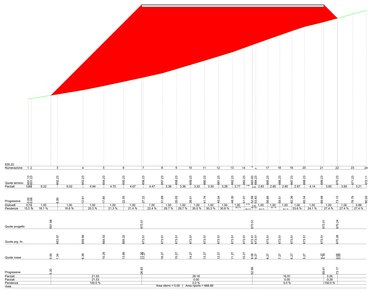

SEZIONE 1

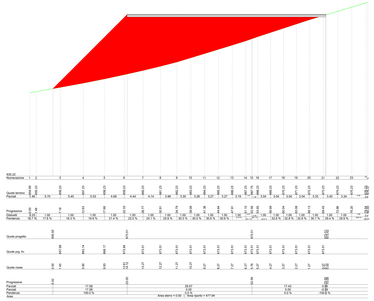

SEZIONE 2

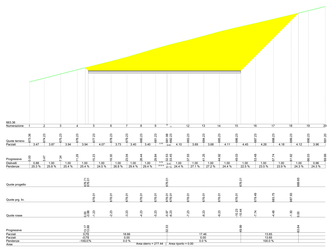

SEZIONE 5

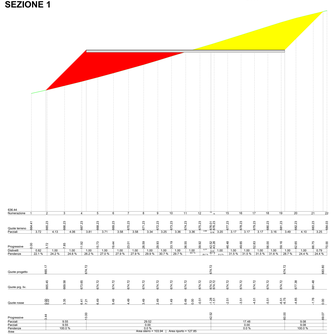

SEZIONE 3

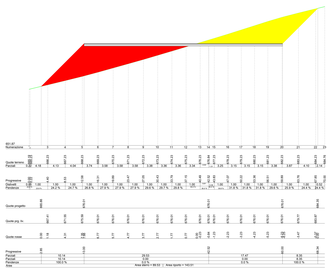

SEZIONE 4

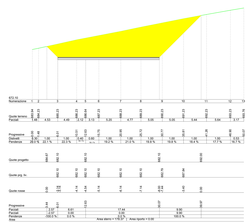

SEZIONE 6

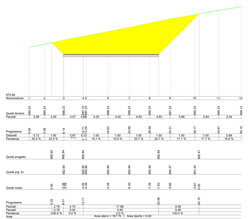

SEZIONE 7

SEZIONE 8

SEZIONE 9

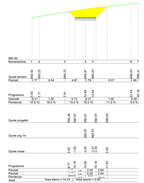

SEZIONE 10

SEZIONE 11

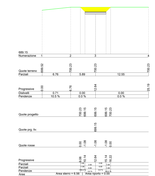

SEZIONE 12

SEZIONE 13

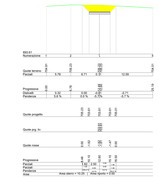

SEZIONE 14

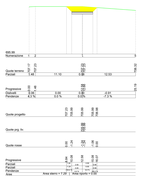

SEZIONE 15

SEZIONE 16

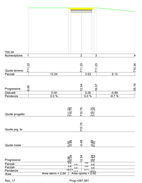

SEZIONE 17

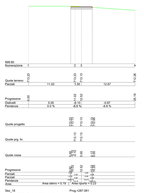

SEZIONE 18

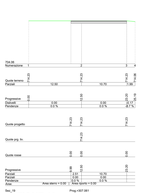

SEZIONE 19

SEZIONE 20

SEZIONE 21

SEZIONE 22

SEZIONE 23

SEZIONE 24

SEZIONE 25

SEZIONE 26

SEZIONE 27

SEZIONE 28

REGIONE BASILICATA

COMUNE DI FORENZA (PZ)

Provincia Potenza

PROGETTO DEFINITIVO RELATIVO ALLA REALIZZAZIONE DI UN IMPIANTO EOLICO COSTITUITO DA 11 AEROGENERATORI E DALLE RELATIVE OPERE DI CONNESSIONE ALLA R.T.N.

SEZIONI TRASVERSALI CORRENTI - WTG 3

SCALA 1:200

ELABORATO

A.16.a.17.3

PROPONENTE:

BLUE STONE
FERTIGWIND8 I
Via Alessandro Manzoni 30
20121 Milano (MI)

PROGETTO E DIR.:

ATECH
Ingegneria e Servizi per l'Ambiente
Via Cavour, 84
85100 Potenza

COMMISSIONE:

0	APRILE 2021	R.B.	A.A. - G.T.	A.A. - G.T.	Progetto definitivo	
REVISIONE	DATA	REDATTO	VERIFICATO	APPROVATO	DESCRIZIONE	