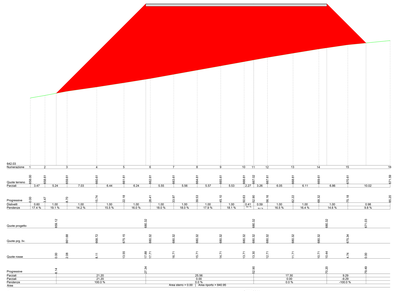

SEZIONE 1

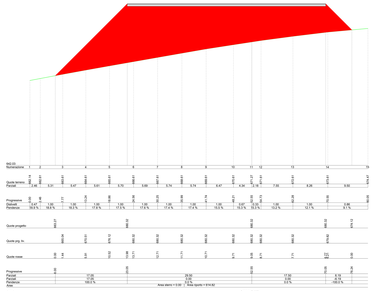

SEZIONE 2

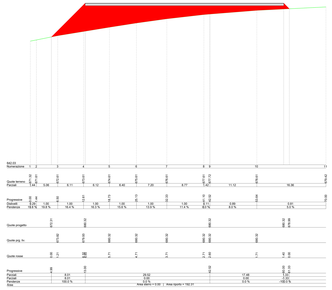

SEZIONE 3

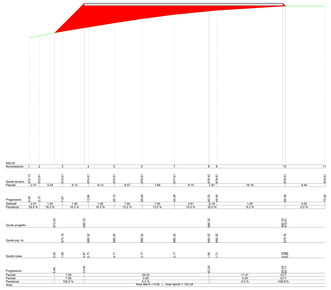

SEZIONE 4

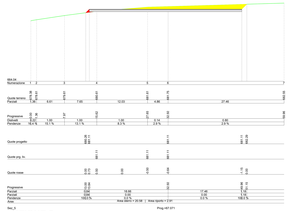

SEZIONE 5



SEZIONE 6



SEZIONE 7



SEZIONE 8



SEZIONE 9



SEZIONE 10



SEZIONE 11



SEZIONE 12

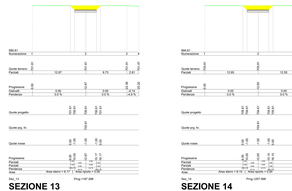

SEZIONE 13



SEZIONE 14



SEZIONE 15



SEZIONE 16



SEZIONE 17



SEZIONE 18



SEZIONE 19



SEZIONE 20



SEZIONE 21



SEZIONE 22

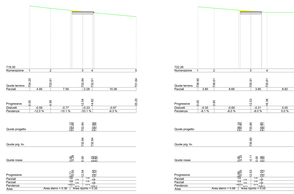

SEZIONE 23



SEZIONE 24



SEZIONE 25



SEZIONE 26



SEZIONE 27



SEZIONE 28



SEZIONE 29



SEZIONE 30



SEZIONE 31

REGIONE BASILICATA

COMUNE DI FORENZA (PZ)

Provincia Potenza

**PROGETTO DEFINITIVO RELATIVO ALLA REALIZZAZIONE DI UN IMPIANTO EOLICO COSTITUITO DA 11 AEROGENERATORI E OPERE ELETTRICHE DI CONNESSIONE ALLA R.T.N.**

SEZIONI TRASVERSALI CORRENTI - WTG 4

SCALA 1:200

ELABORATO

**A.16.a.17.4**

PROPONENTE:

ALIA STRE renewable I

Via Salaria Antica Est, 29 Villa Ada Savoia 00199 Roma

PROGETTO E SIA:

TECH

Via Cavour, 2 - 85100 Potenza (PZ) Tel. 0971 - 442161 Fax 0971 - 442162 www.tech-srl.it

CONSULENZA:

| | | | | | | |
|---|---|---|---|---|---|---|
| 0 | APRILE 2021 | E.B. | A.A. - G.T. | A.A. - G.T. | Progetto definitivo | |
| REV. NR.° | DATA | REDATTO | VERIFICATO | APPROVATO | DESCRIZIONE | |