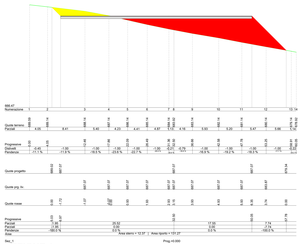

SEZIONE 1

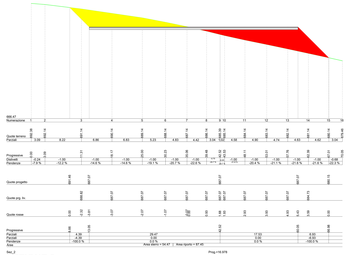

SEZIONE 2

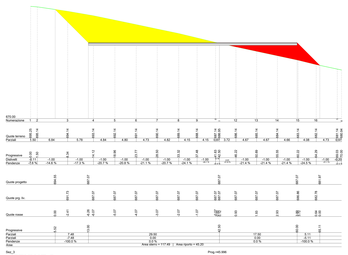

SEZIONE 3

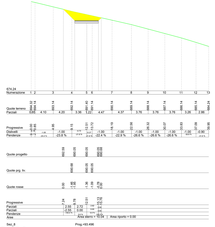

SEZIONE 8

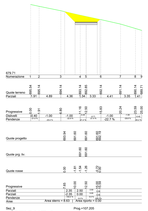

SEZIONE 9

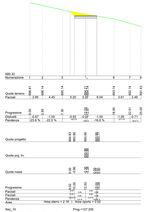

SEZIONE 10

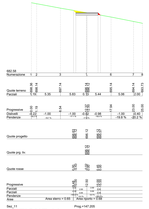

SEZIONE 11

SEZIONE 12

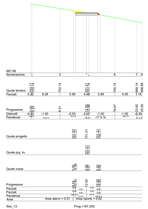

SEZIONE 13

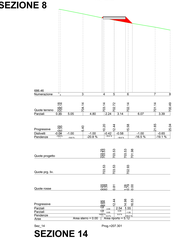

SEZIONE 14

SEZIONE 15

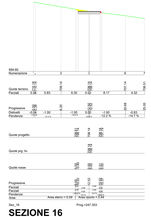

SEZIONE 16

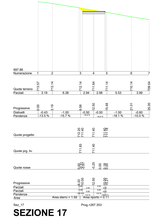

SEZIONE 17

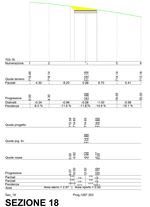

SEZIONE 18

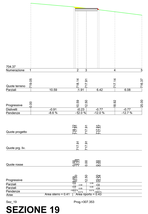

SEZIONE 19

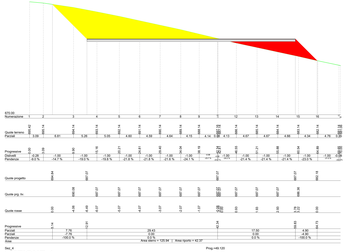

SEZIONE 4

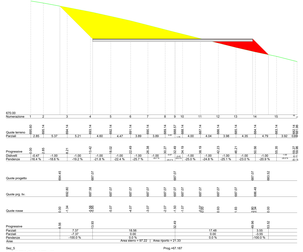

SEZIONE 5

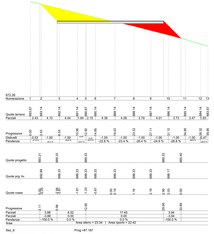

SEZIONE 6

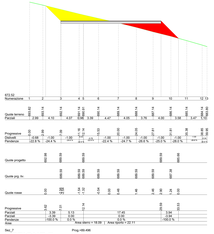

SEZIONE 7

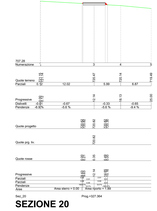

SEZIONE 20

SEZIONE 21

SEZIONE 22

SEZIONE 23

SEZIONE 24

REGIONE BASILICATA

Provincia Potenza

COMUNE DI FORENZA (PZ)

PROGETTO DEFINITIVO RELATIVO ALLA REALIZZAZIONE DI UN IMPIANTO EOLICO COSTITUITO DA 11 AEROGENERATORI E DALLE RELATIVE OPERE DI CONNESSIONE ALLA R.T.N.

SEZIONI TRASVERSALI CORRENTI - WTG 5

SCALA 1:200

ELABORATO

A.16.a.17.5

PROPONENTE:

BLUE STONE l'energia è

Via Vittorione Balbo, 28-20900 Monza

PROGETTO E DIA:

TECH

DR. GEOLOGO ANTONIO DATTOLA

CONSULENZA:

0	APRILE 2021	R.B.	A.A. - D.T.	A.A. - D.T.	Progetto definitivo
REVISIONE	DATA	REDATTO	VERIFICATO	APPROVATO	DESCRIZIONE