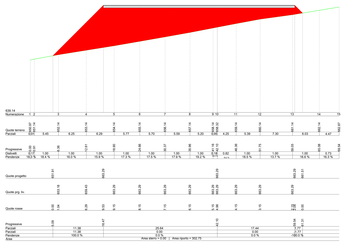

SEZIONE 1

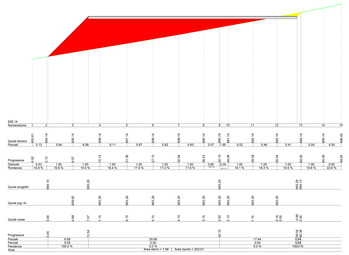

SEZIONE 2

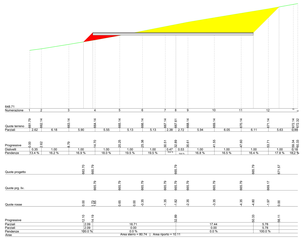

SEZIONE 5

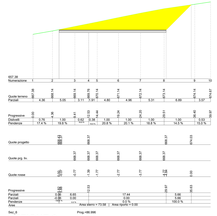

SEZIONE 6

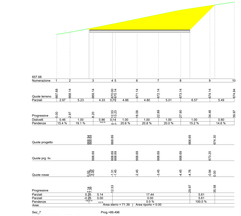

SEZIONE 7

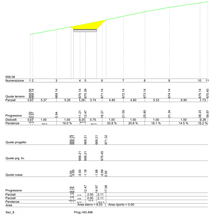

SEZIONE 8

SEZIONE 9

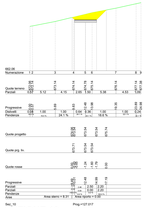

SEZIONE 10

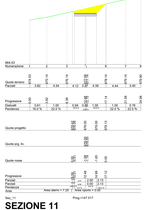

SEZIONE 11

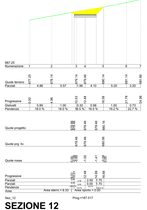

SEZIONE 12

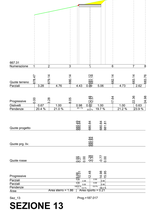

SEZIONE 13

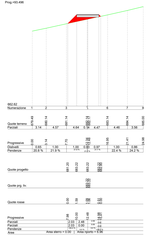

SEZIONE 14

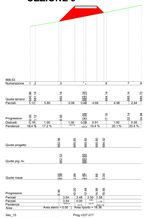

SEZIONE 15

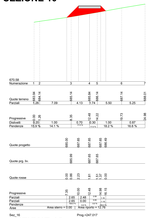

SEZIONE 16

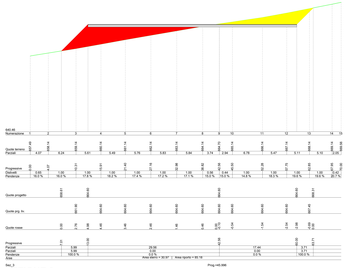

SEZIONE 3

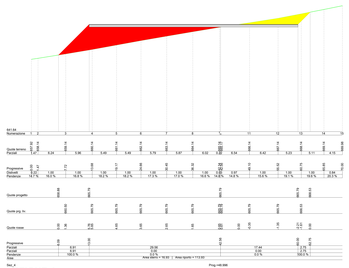

SEZIONE 4

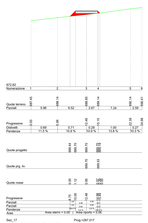

SEZIONE 17

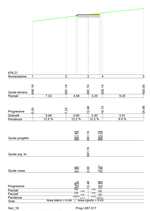

SEZIONE 18

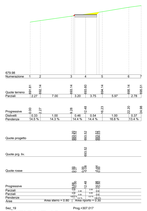

SEZIONE 19

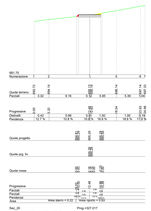

SEZIONE 20

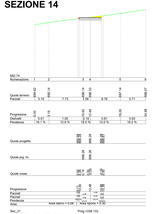

SEZIONE 21

SEZIONE 22

REGIONE BASILICATA

COMUNE DI FORENZA (PZ)

Provincia di Potenza

PROGETTO DEFINITIVO RELATIVO ALLA REALIZZAZIONE DI UN IMPIANTO EOLICO COSTITUITO DA 11 AEROGENERATORI E DALLE RELATIVE OPERE DI CONNESSIONE ALLA R.T.N.

SEZIONI TRASVERSALI CORRENTI - WTG 6

SCALA 1:200

ELABORATO

A.16.a.tt7.6

PROPONENTE:

ALE STONE renewable I
P.I. IT02447530746
Via Vittorio Veneto 56/B/4
39 12084 Mauna

PROGETTO E SIA:

TECH
Ingegneria e Servizi per l'Ambiente
Dott. Ing. Vincenzo Mauro

CONSULENZA:

REV.	DATA	REDATTO	VERIFICATO	APPROVATO	DESCRIZIONE
0	APRILE 2021	G.B.	A.N. / C.T.	A.N. / C.T.	Progetto definitivo