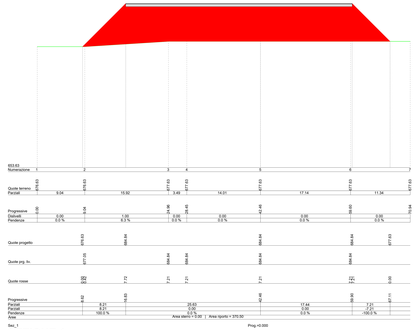

SEZIONE 1

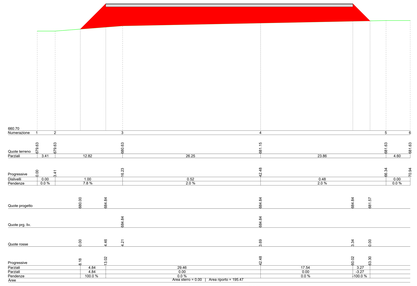

SEZIONE 2

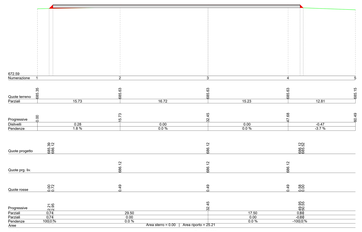

SEZIONE 3

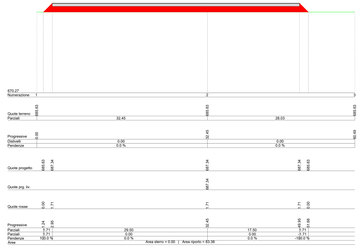

SEZIONE 4

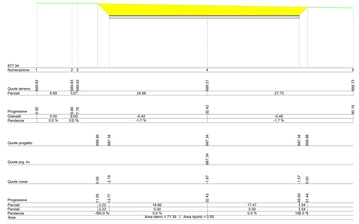

SEZIONE 5

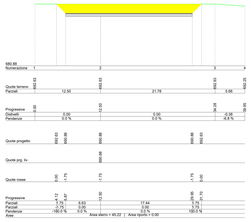

SEZIONE 6

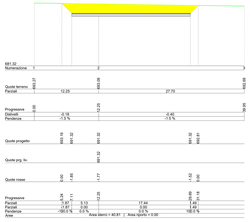

SEZIONE 7

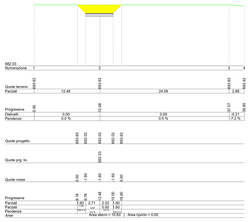

SEZIONE 8

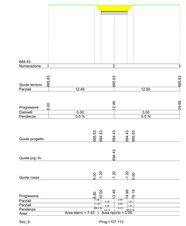

SEZIONE 9

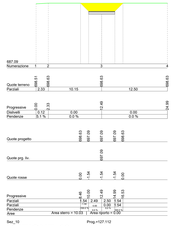

SEZIONE 10

SEZIONE 11

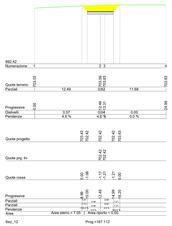

SEZIONE 12

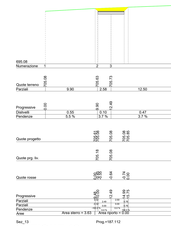

SEZIONE 13

SEZIONE 14

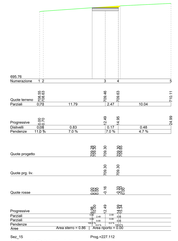

SEZIONE 15

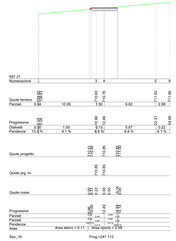

SEZIONE 16

SEZIONE 17

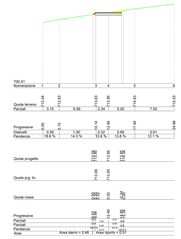

SEZIONE 18

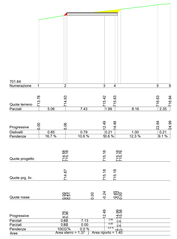

SEZIONE 19

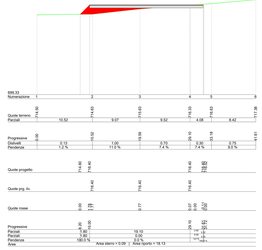

SEZIONE 20

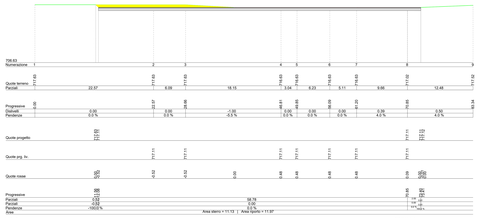

SEZIONE 21

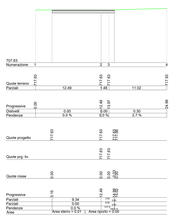

SEZIONE 22

REGIONE BASILICATA

COMUNE DI FORENZA (PZ)

Provincia Potenza

PROGETTO DEFINITIVO RELATIVO ALLA REALIZZAZIONE DI UN IMPIANTO EOLICO COSTITUITO DA 11 AEROGENERATORI E DALLE RELATIVE OPERE DI CONNESSIONE ALLA R.T.N.

SEZIONI TRASVERSALI CORRENTI - WTG 8

SCALA 1:200

ELABORATO

A.16.a.17.8

PROPONENTE:

BLUE STONE renewable I
Via Ghiaccia Bella, 7
00 0000 Roma

PROGETTO E SIA:

ATECH
SOCIETÀ DI INGEGNERIA
IL DIRETTORE TECNICO
Dott. Ing. Giuseppe Mascia
Ordine degli Ingegneri della Provincia di Potenza n. 1000

CONSULENZA:

0	APRILE 2021	S.S.	A.A. - C.T.	A.A. - C.T.	Progetto definitivo	
EM REV	DATA	REDATTO	VERIFICATO	APPROVATO	DESCRIZIONE	