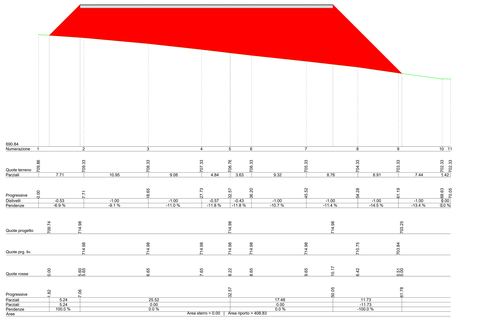

SEZIONE 1

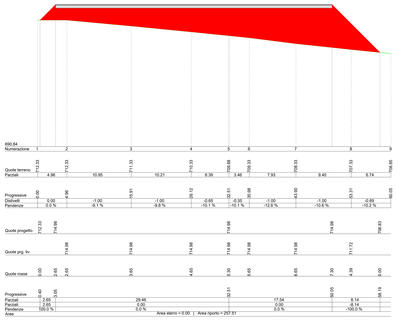

SEZIONE 2

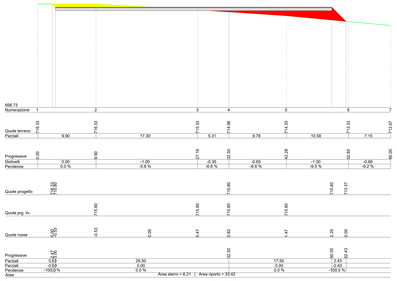

SEZIONE 3

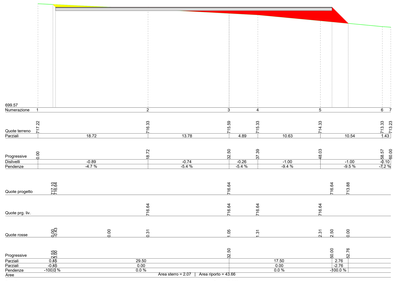

SEZIONE 4

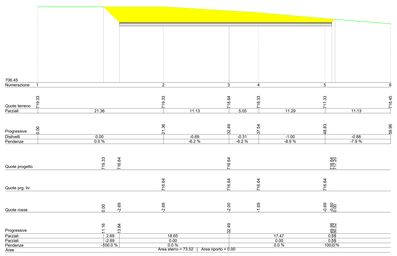

SEZIONE 5

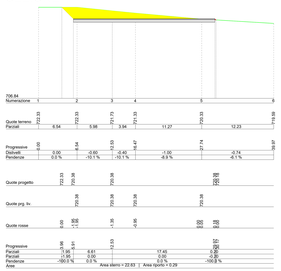

SEZIONE 6

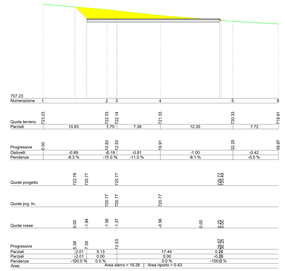

SEZIONE 7

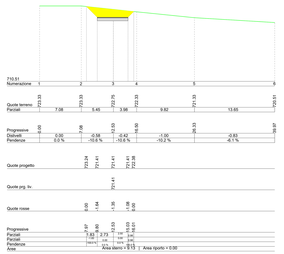

SEZIONE 8

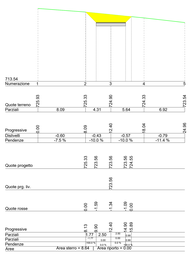

SEZIONE 9

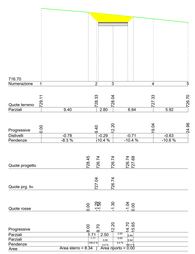

SEZIONE 10

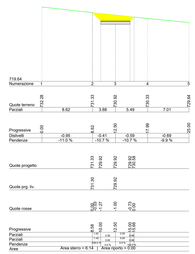

SEZIONE 11

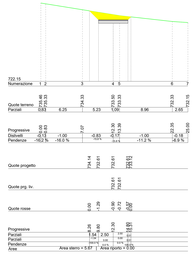

SEZIONE 12

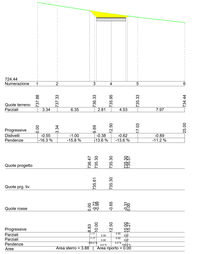

SEZIONE 13

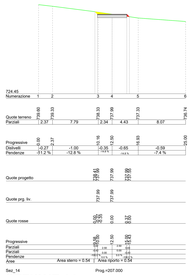

SEZIONE 14

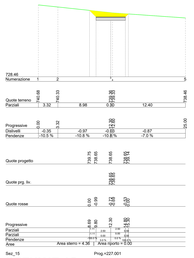

SEZIONE 15

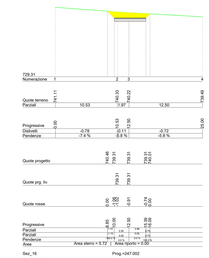

SEZIONE 16

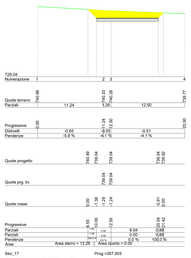

SEZIONE 17

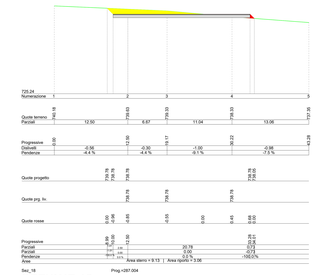

SEZIONE 18

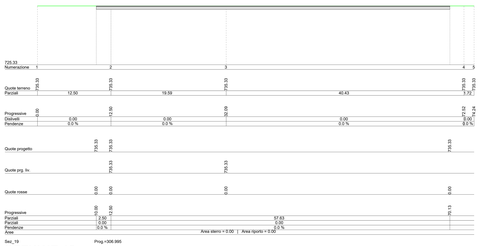

SEZIONE 19

REGIONE BASILICATA

COMUNE DI FORENZA (PZ)

Provincia Potenza

PROGETTO DEFINITIVO RELATIVO ALLA REALIZZAZIONE DI UN IMPIANTO EOLICO COSTITUITO DA 11 AEROGENERATORI E DALLE RELATIVE OPERE DI CONNESSIONE ALLA R.T.N.

SEZIONI TRASVERSALI CORRENTI - WTG 9

SCALA 1:200

ELABORATO

A.16.a.17.9

PROPONENTE:

BLUE STONE renewable I
P.I. 16304290968
Via Giovanni Nefri, 38
00 00198 Roma

PROGETTO E SIA:

TECH

Il DIRETTORE TECNICO
Dott. Ing. Orazio Tricarico

CONSULENZA:

0	APRILE 2021	R.S.	A.A. - O.T.	A.A. - O.T.		Progetto definitivo
EM REV.	DATA		REDATTO	VERIFICATO	APPROVATO	DESCRIZIONE