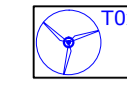








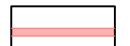
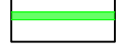


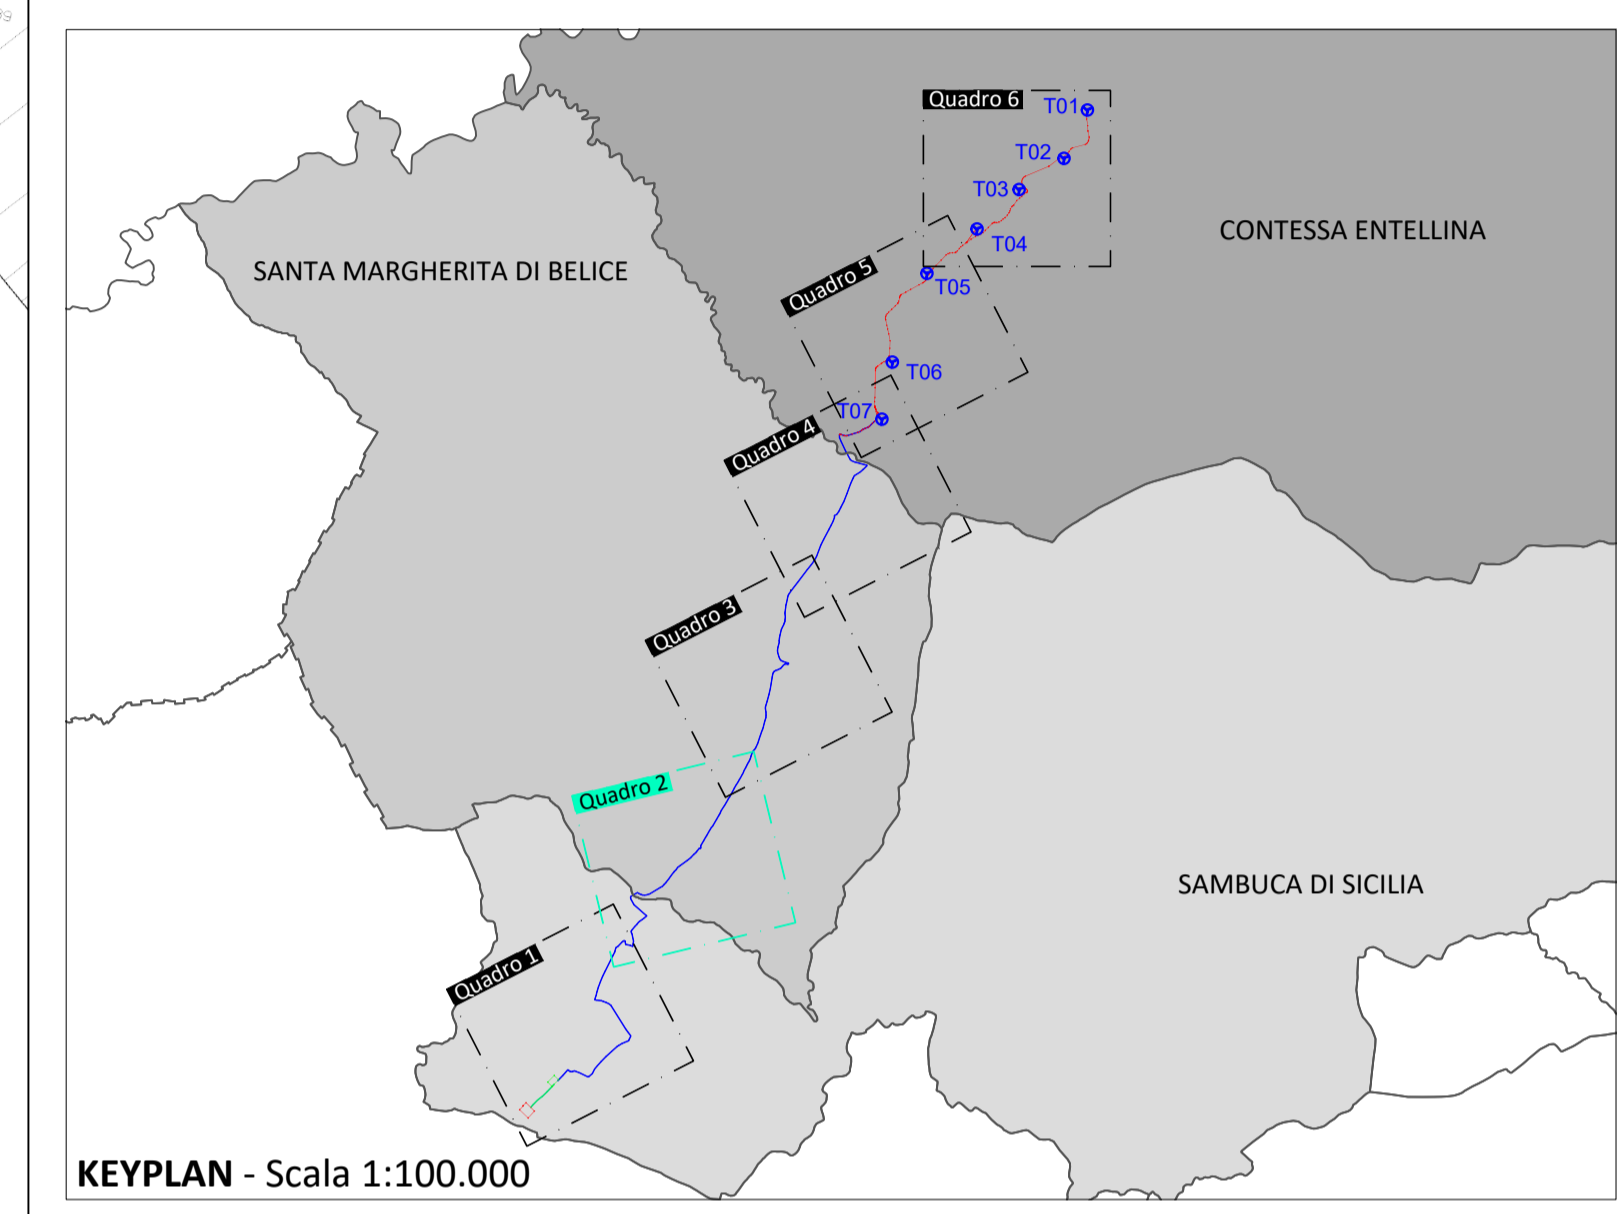
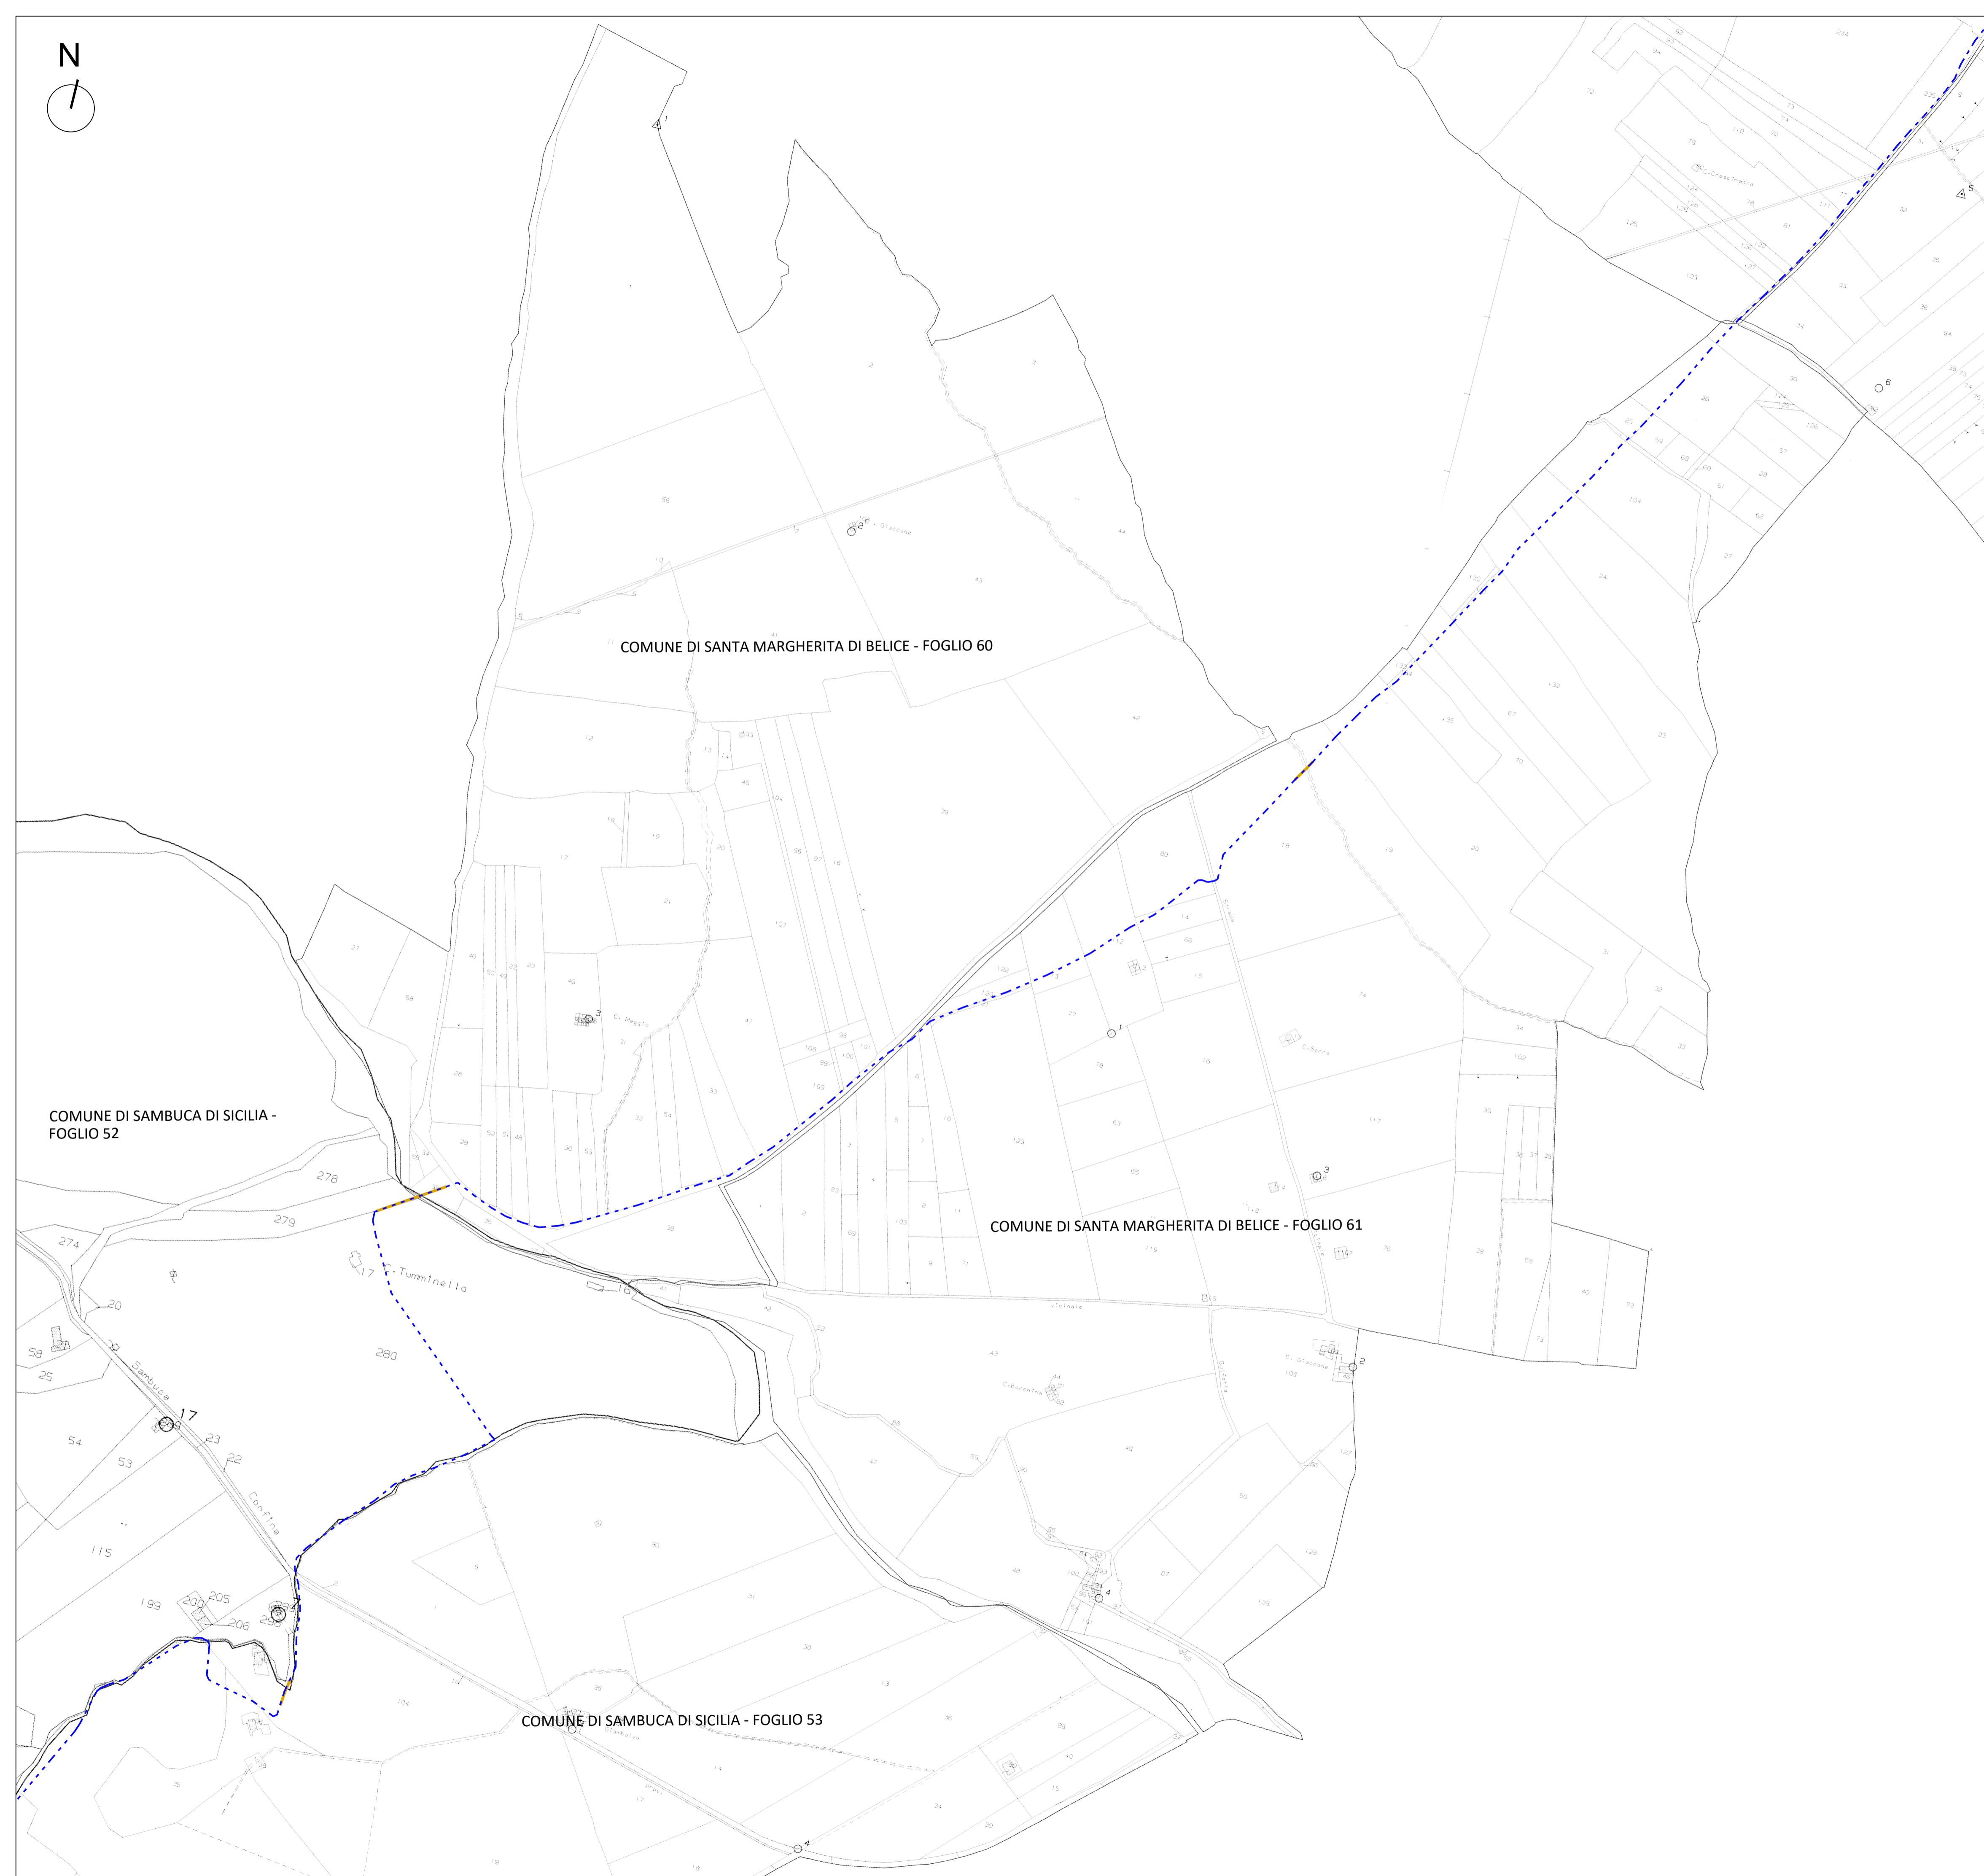


- LEGENDA**
-  Aerogeneratori di progetto
 -  Cavidotto interrato MT interno
 -  Cavidotto interrato MT esterno
 -  Cavidotto interrato MT in TOC
 -  Cavidotto interrato AT utenza
 -  SSE Utente Repower
 -  Stallo condiviso
 -  SSE Altri Produttori
 -  SE Sambuca RTN esistente all'interno della quale è prevista realizzazione dello stallo arrivo cavo AT
 -  Viabilità esistente da adeguare
 -  Viabilità di progetto
 -  Strada di accesso alla stazione di utenza
 -  Piazzola aerogeneratore




COMUNE DI SAMBUCA DI SICILIA - FOGLIO 52

COMUNE DI SANTA MARGHERITA DI BELICE - FOGLIO 60


COMUNE DI SANTA MARGHERITA DI BELICE - FOGLIO 61

COMUNE DI SAMBUCA DI SICILIA - FOGLIO 53


PROPONENTE
Repower Renewable Spa
 Via Lavaredo, 44/52
 30174 Mestre (VE)




PROGETTAZIONE


 **TENPROJECT**
 Tenproject Srl - via De Gasperi 61
 92018 S. Giorgio del Sarno (BN)
 t +39 0824 337144 - f +39 0824 49315
 tenproject.it - info@tenproject.it

Progettista:
 Ing. Nicola Forte



 **INGEGNERIA PROGETTI**
 Ingegneria Progetti Srl - via della Libertà 97
 90143 - Palermo (PA)
 t +39 091 640 5229
 info@ingegneriaprogetti.com
 www.ingegneriaprogetti.com

Consulenti
 per TENPROJECT



N° COMMESSA
1455

PARCO EOLICO "COSTIERE"
 PROVINCE DI PALERMO E AGRIGENTO
 COMUNI DI CONTESSA ENTELLINA - S. MARGHERITA DI BELICE - SAMBUCA DI SICILIA

PROGETTO DEFINITIVO PER AUTORIZZAZIONE

ELABORATO
 LAYOUT DI PROGETTO A REGIME SU PLANIMETRIA CATASTALE
 - QUADRO 2

CODICE ELABORATO
3.6.b

NOME FILE
 1455-PD_A_3.6.b_TAV_00

00	Aprile 2021	PRIMA EMISSIONE	MC	GP	NF
REV	DATA	DESCRIZIONE REVISIONE	REDATTO	VERIFICA	APPROVAZIONE

Cartiglio - Rev. 00

COPYRIGHT - TUTTI I DIRITTI SONO RISERVATI A NORMA DI LEGGE