


LEGENDA

	Sezionatore di terra		Sezionatore
	Scaricatore		Interruttore
	Sezionatore linea/terra		TA a 3 nuclei
	Trasformatore AT/MT		TV induttivo
	Terminale aria-cavo		TVC - TC Capacitivo

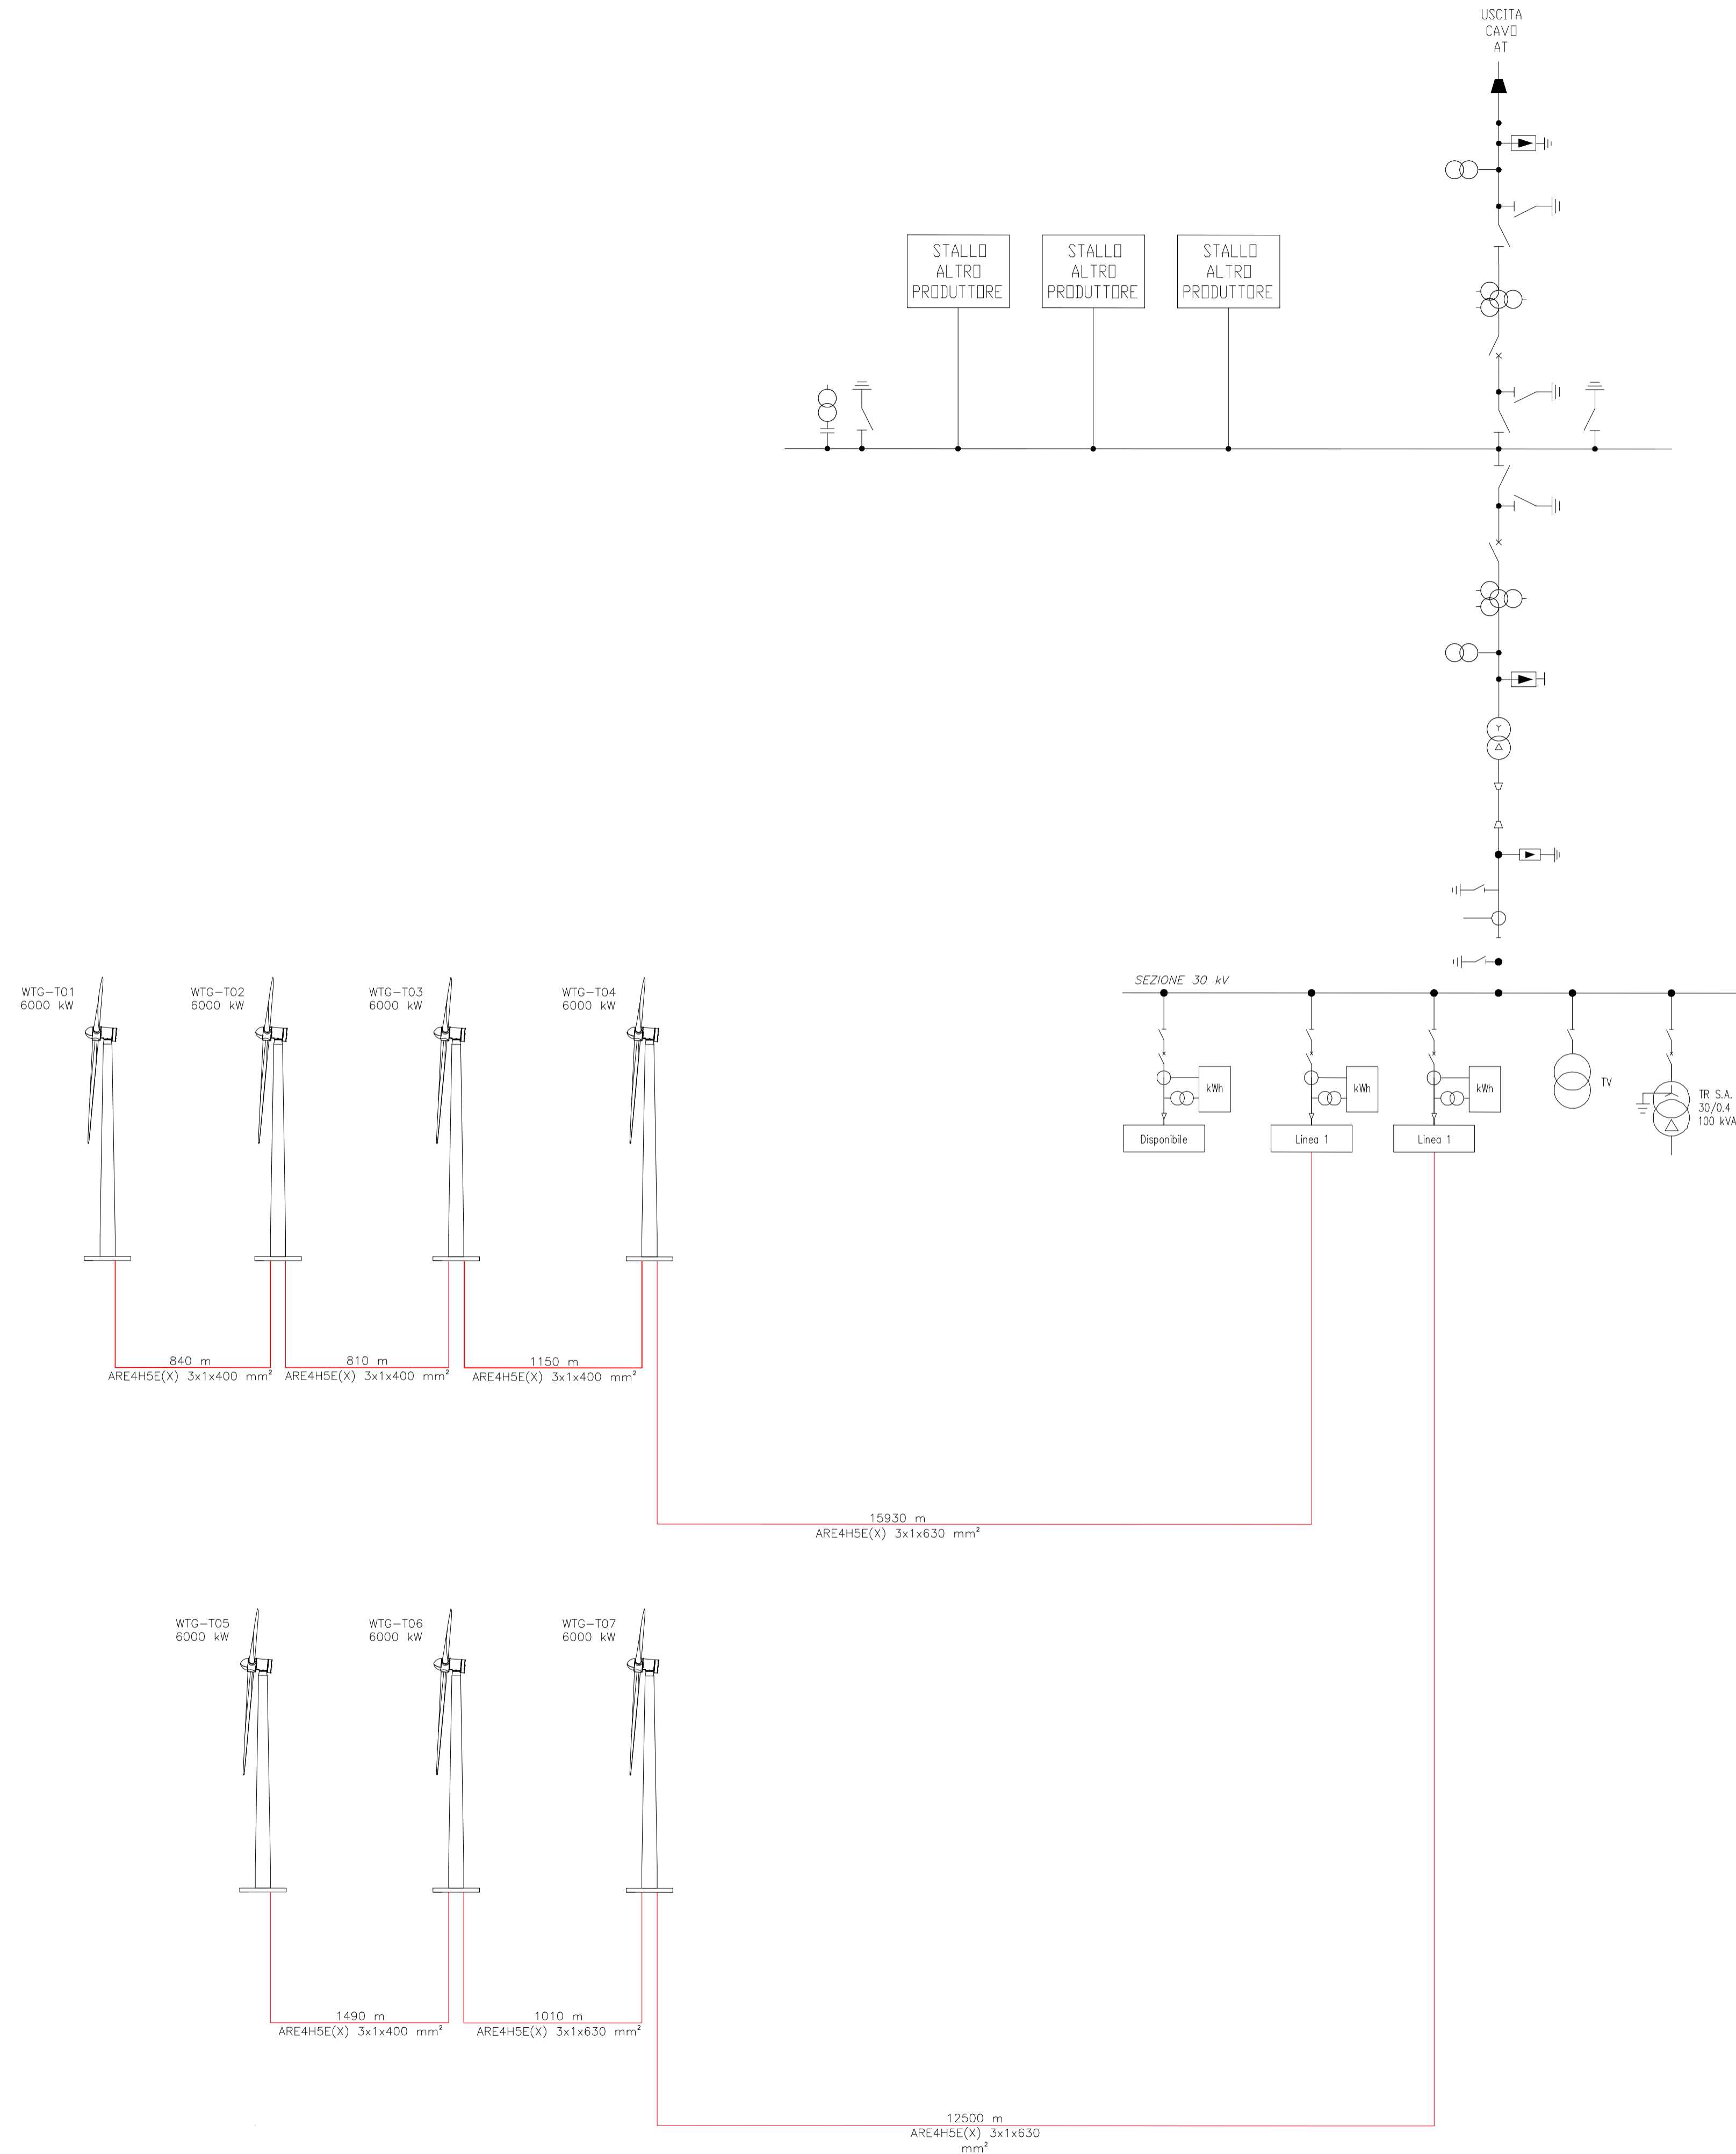

PROPONENTE
Repower Renewable Spa
 Via Lavaredo, 44/52
 30174 Mestre (VE)

PROGETTAZIONE
TENPROJECT
 Tenproject Srl - via De Gasperi 61
 82038 S. Giorgio del Sannio (BN)
 t +39 0824 337144 - f +39 0824 49315
 tenproject.it - info@tenproject.it

Progettista:
 Ing. Nicola Forte

INGEGNERIA PROGETTI
 Consulenti per TENPROJECT
 Ingegneria Progetti Srl - via della Libertà 97
 90143 - Palermo (PA)
 t +39 091 6403229
 priolo@ingegneriaprogetti.com
 pupella@ingegneriaprogetti.com

N° COMMESSA
1455
PARCO EOLICO "COSTIERE"
 PROVINCE DI PALERMO E AGRIGENTO
 COMUNI DI CONTESSA ENTELLINA - S. MARGHERITA DI BELICE - SAMBUCA DI SICILIA
 PROGETTO DEFINITIVO PER AUTORIZZAZIONE

ELABORATO
 SCHEMA ELETTRICO UNIFILARE

CODICE ELABORATO
5.5
 NOME FILE
 1455-PD_A_5.5_TAV_r00

00	Aprile 2021	PRIMA EMISSIONE	FDR	PM	NF
REV.1	DATA	DESCRIZIONE REVISIONE	REDATTO	VERIFICA	APPROVAZIONE

Copyright - Rev. 00