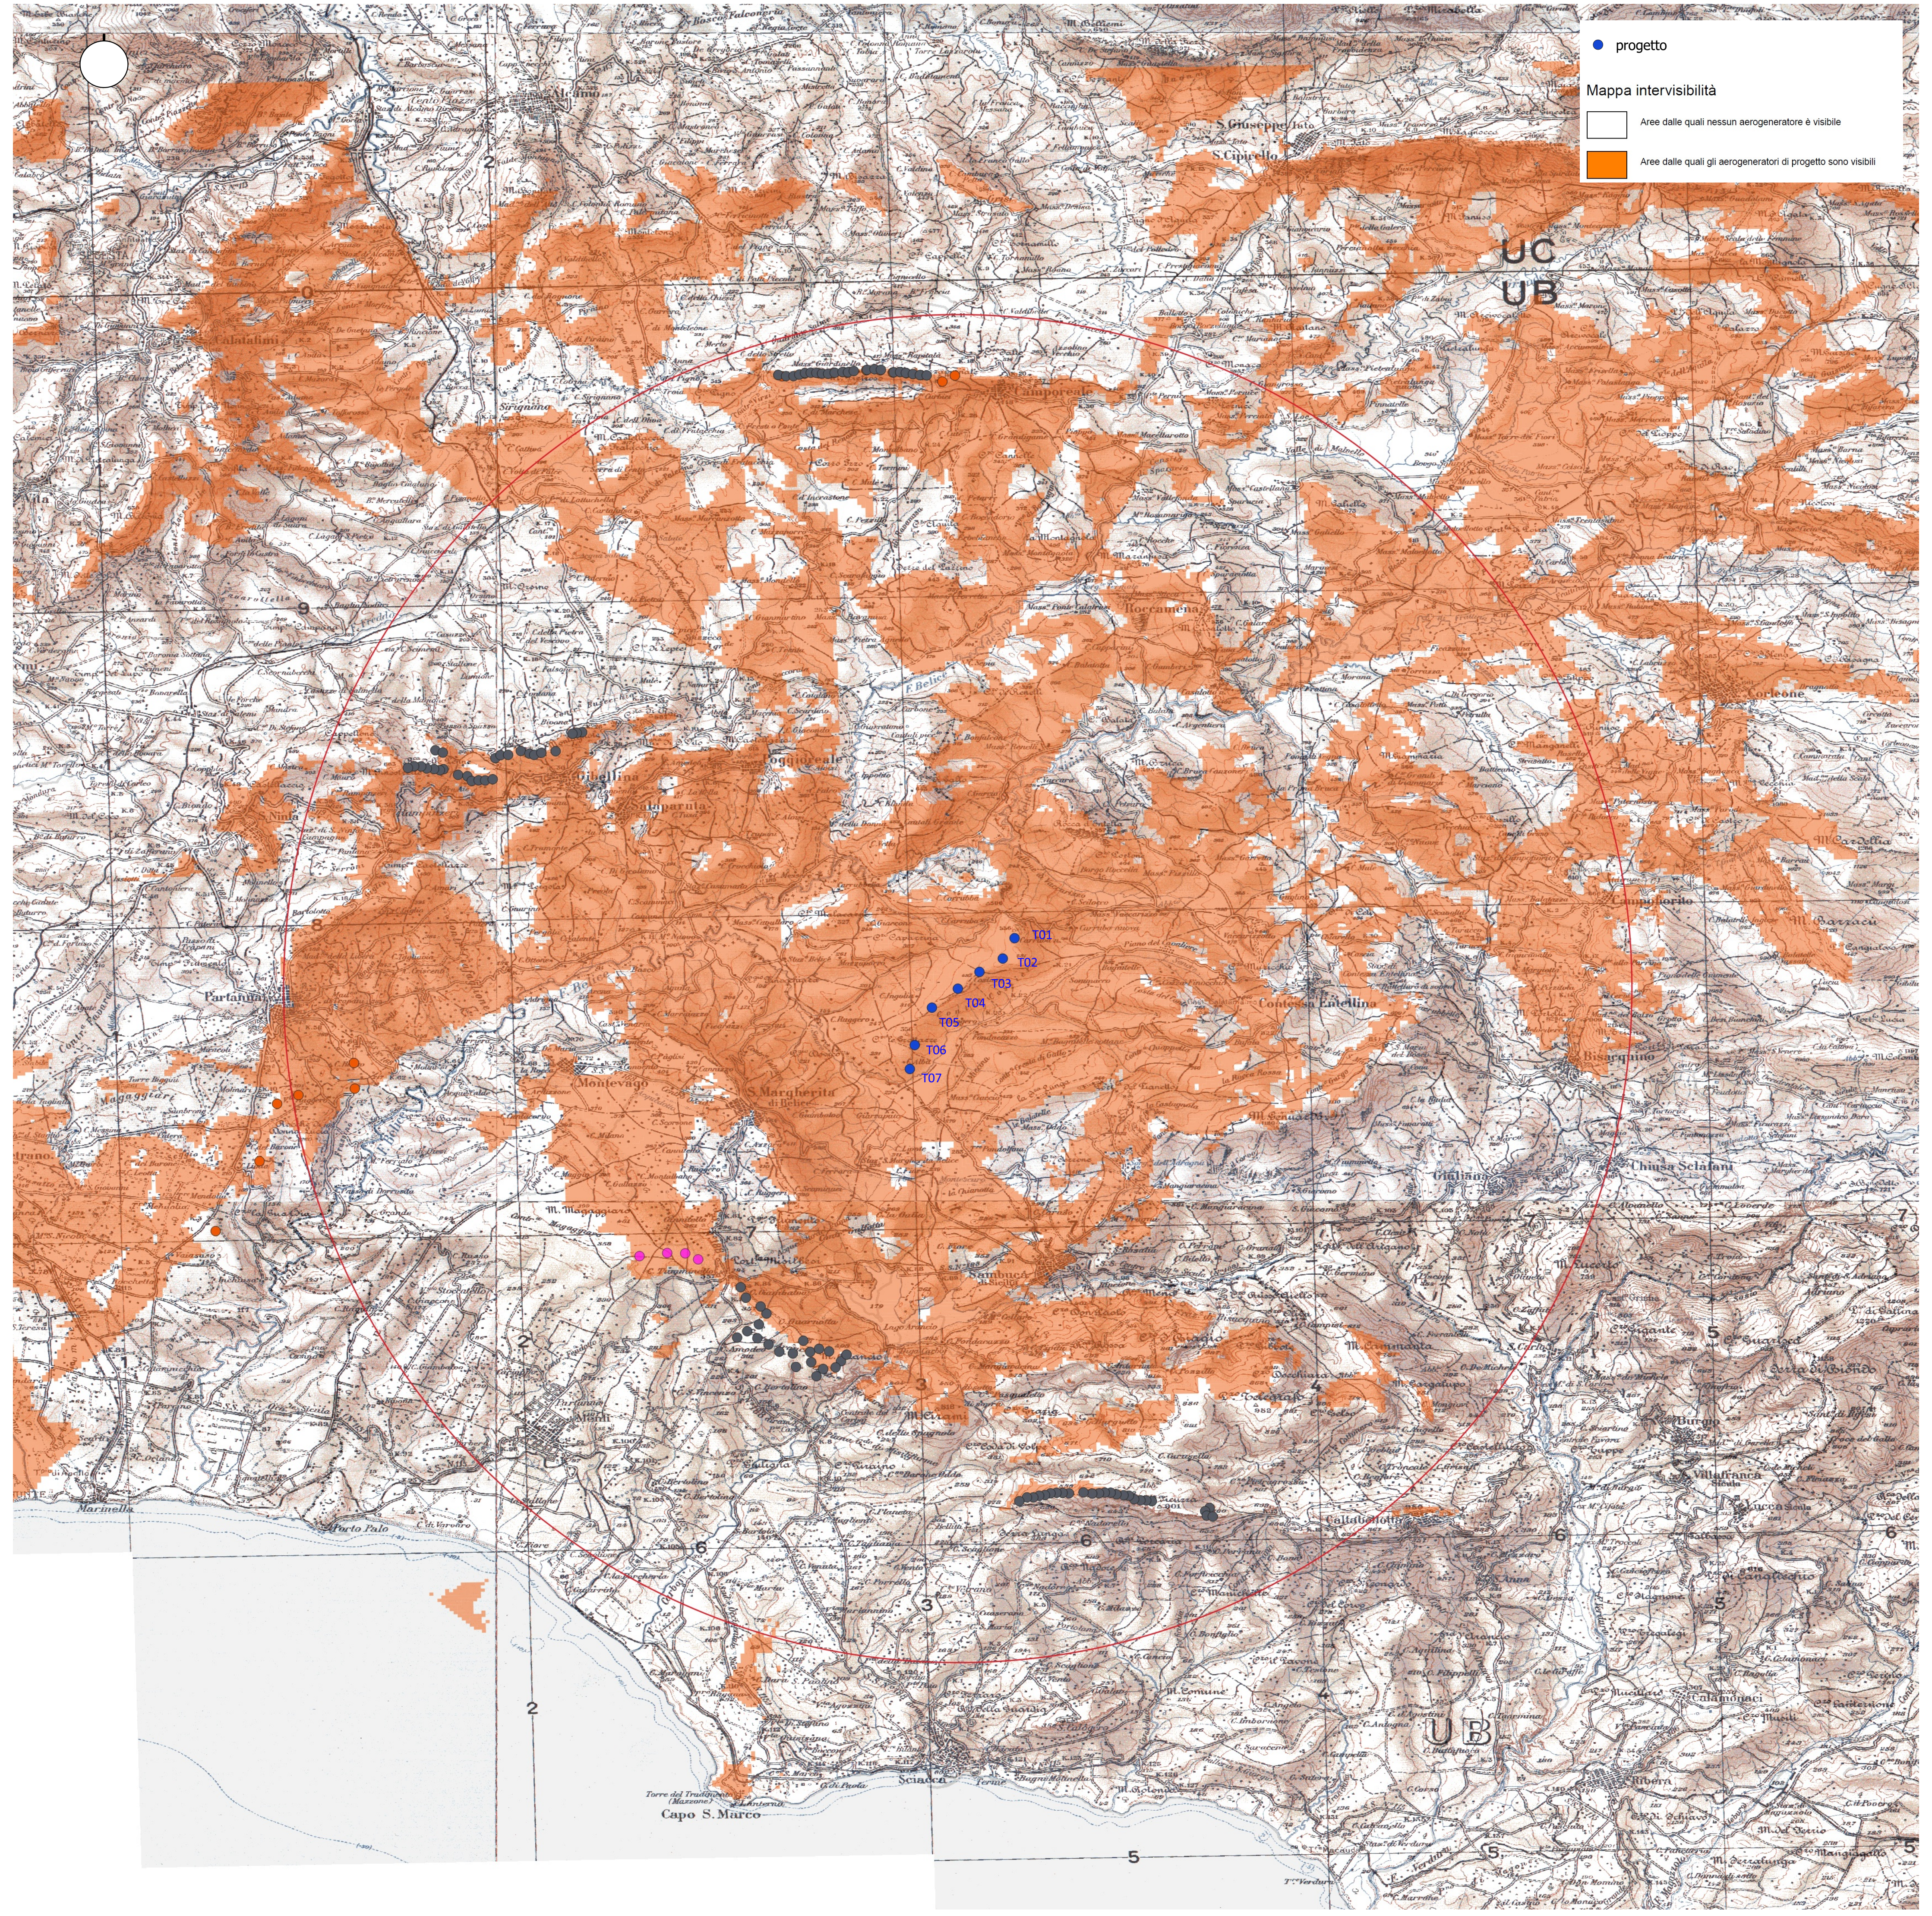

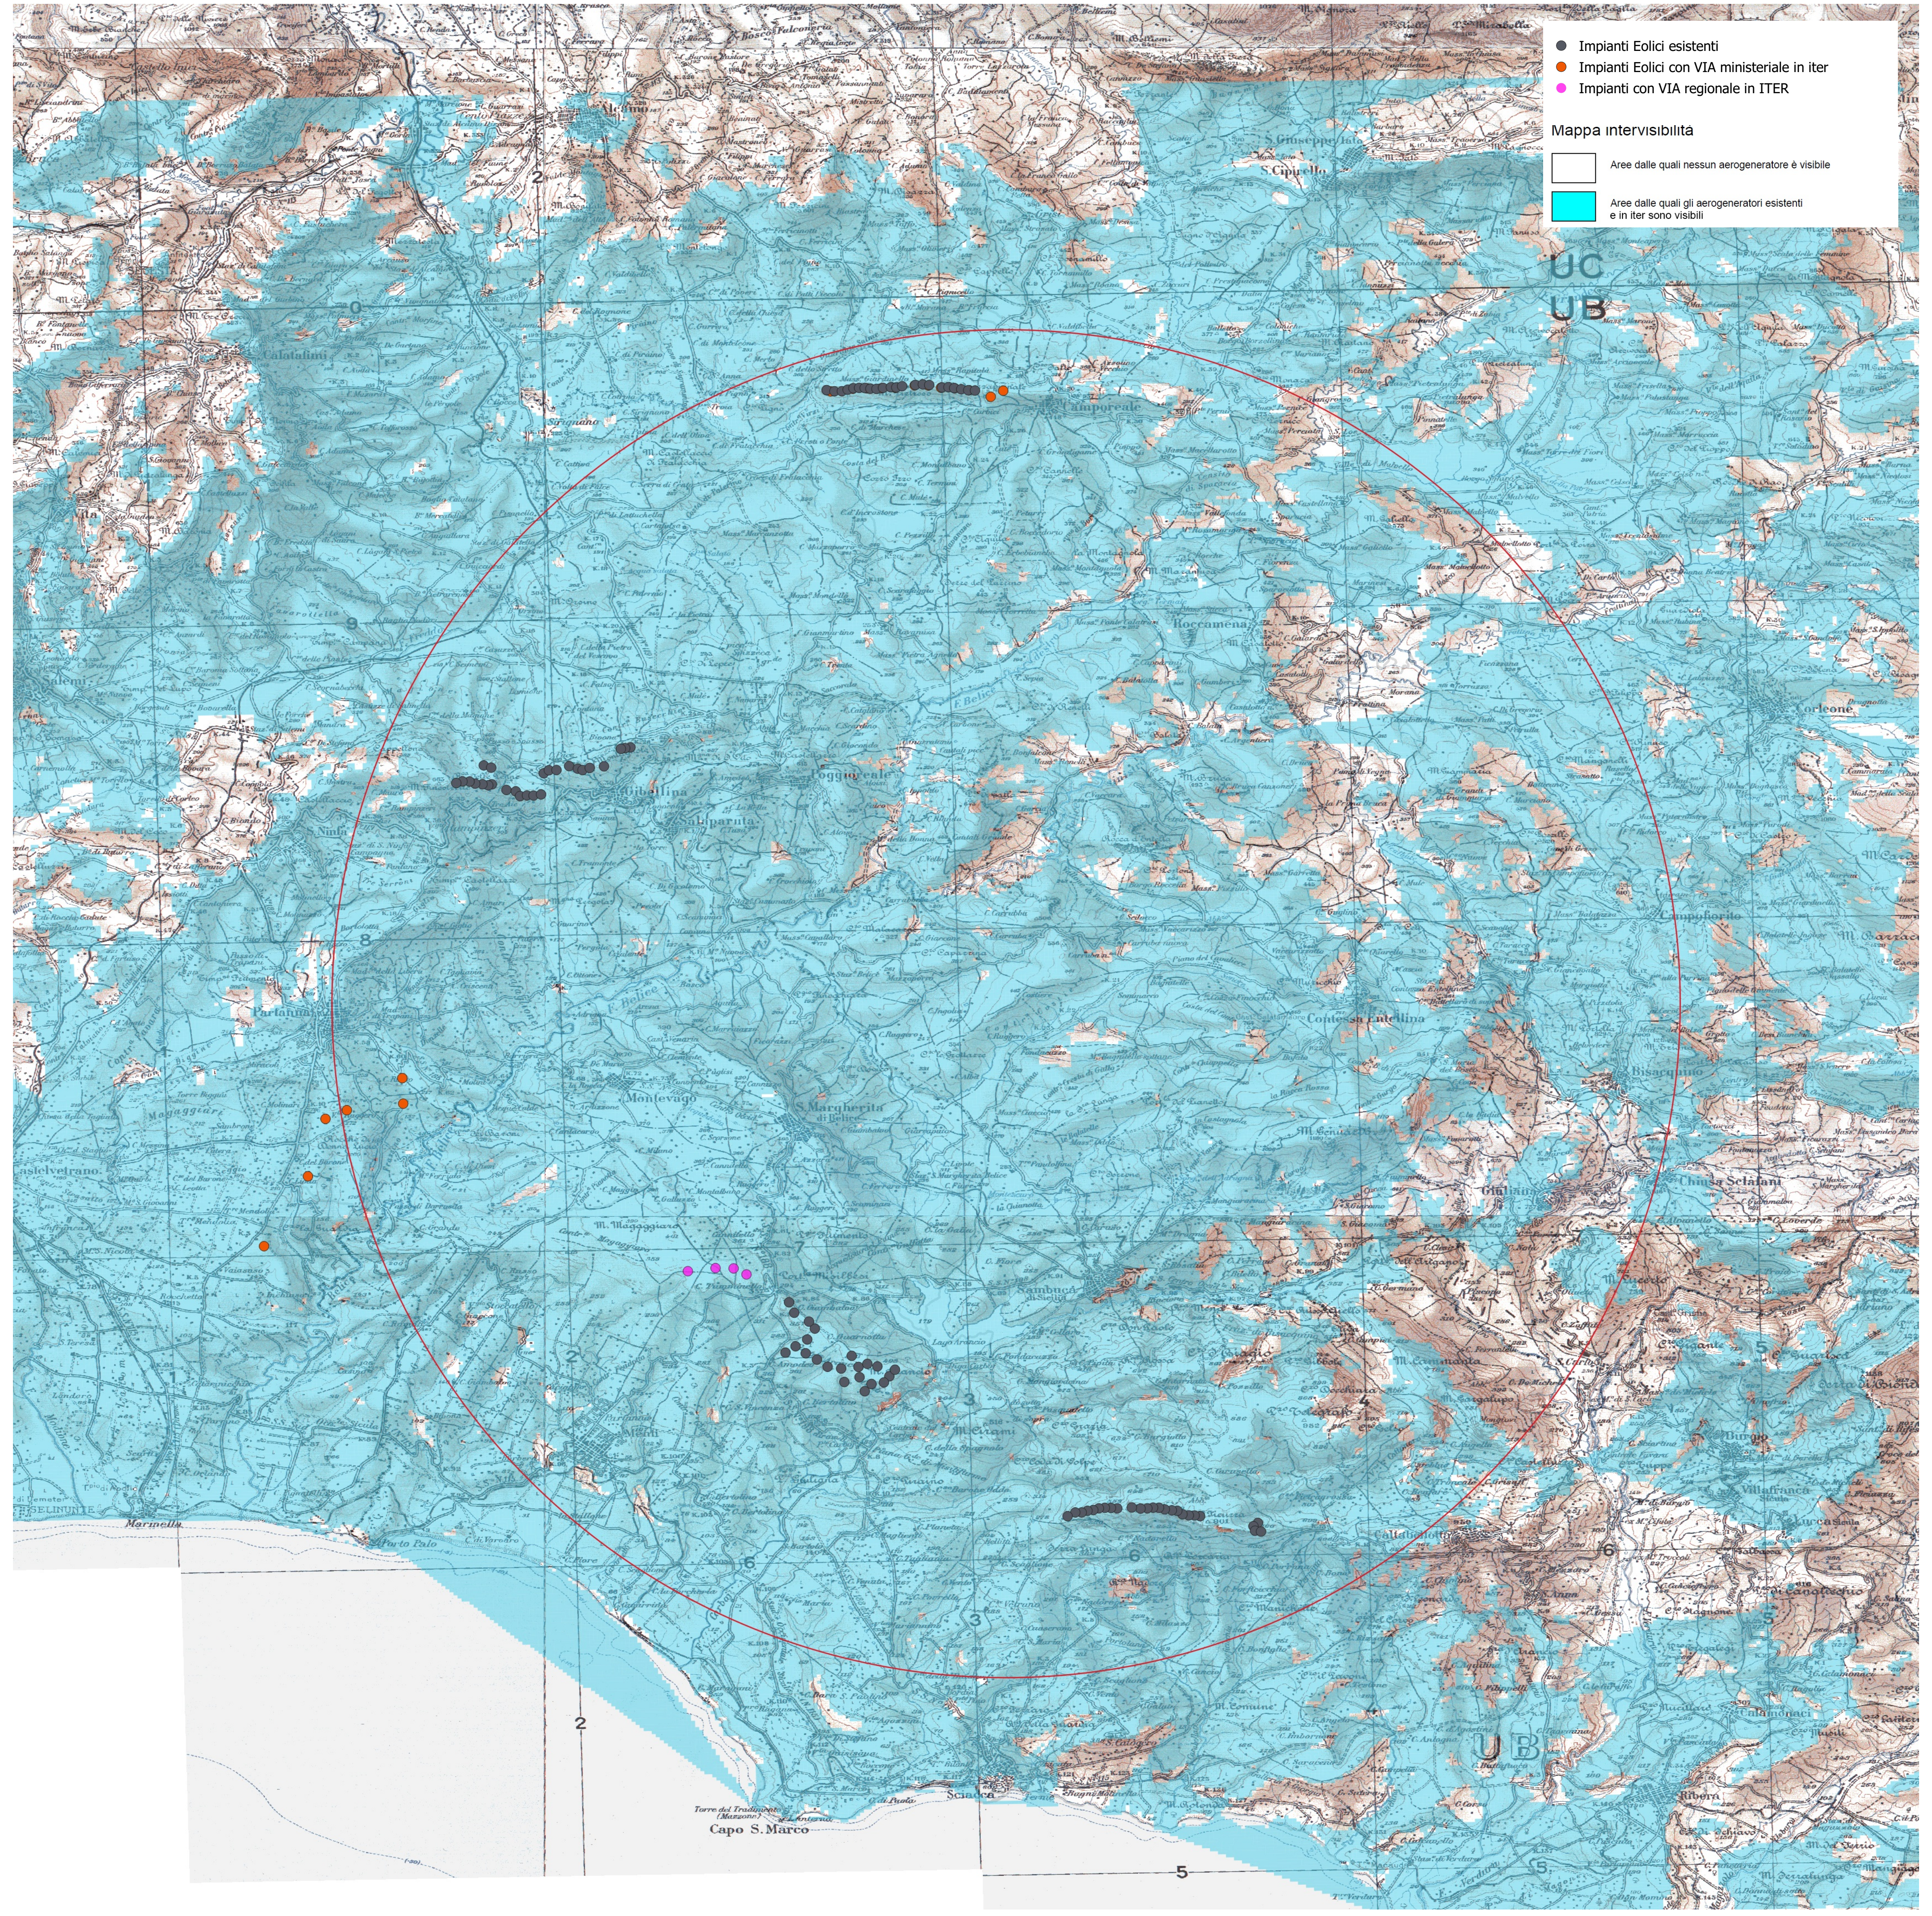

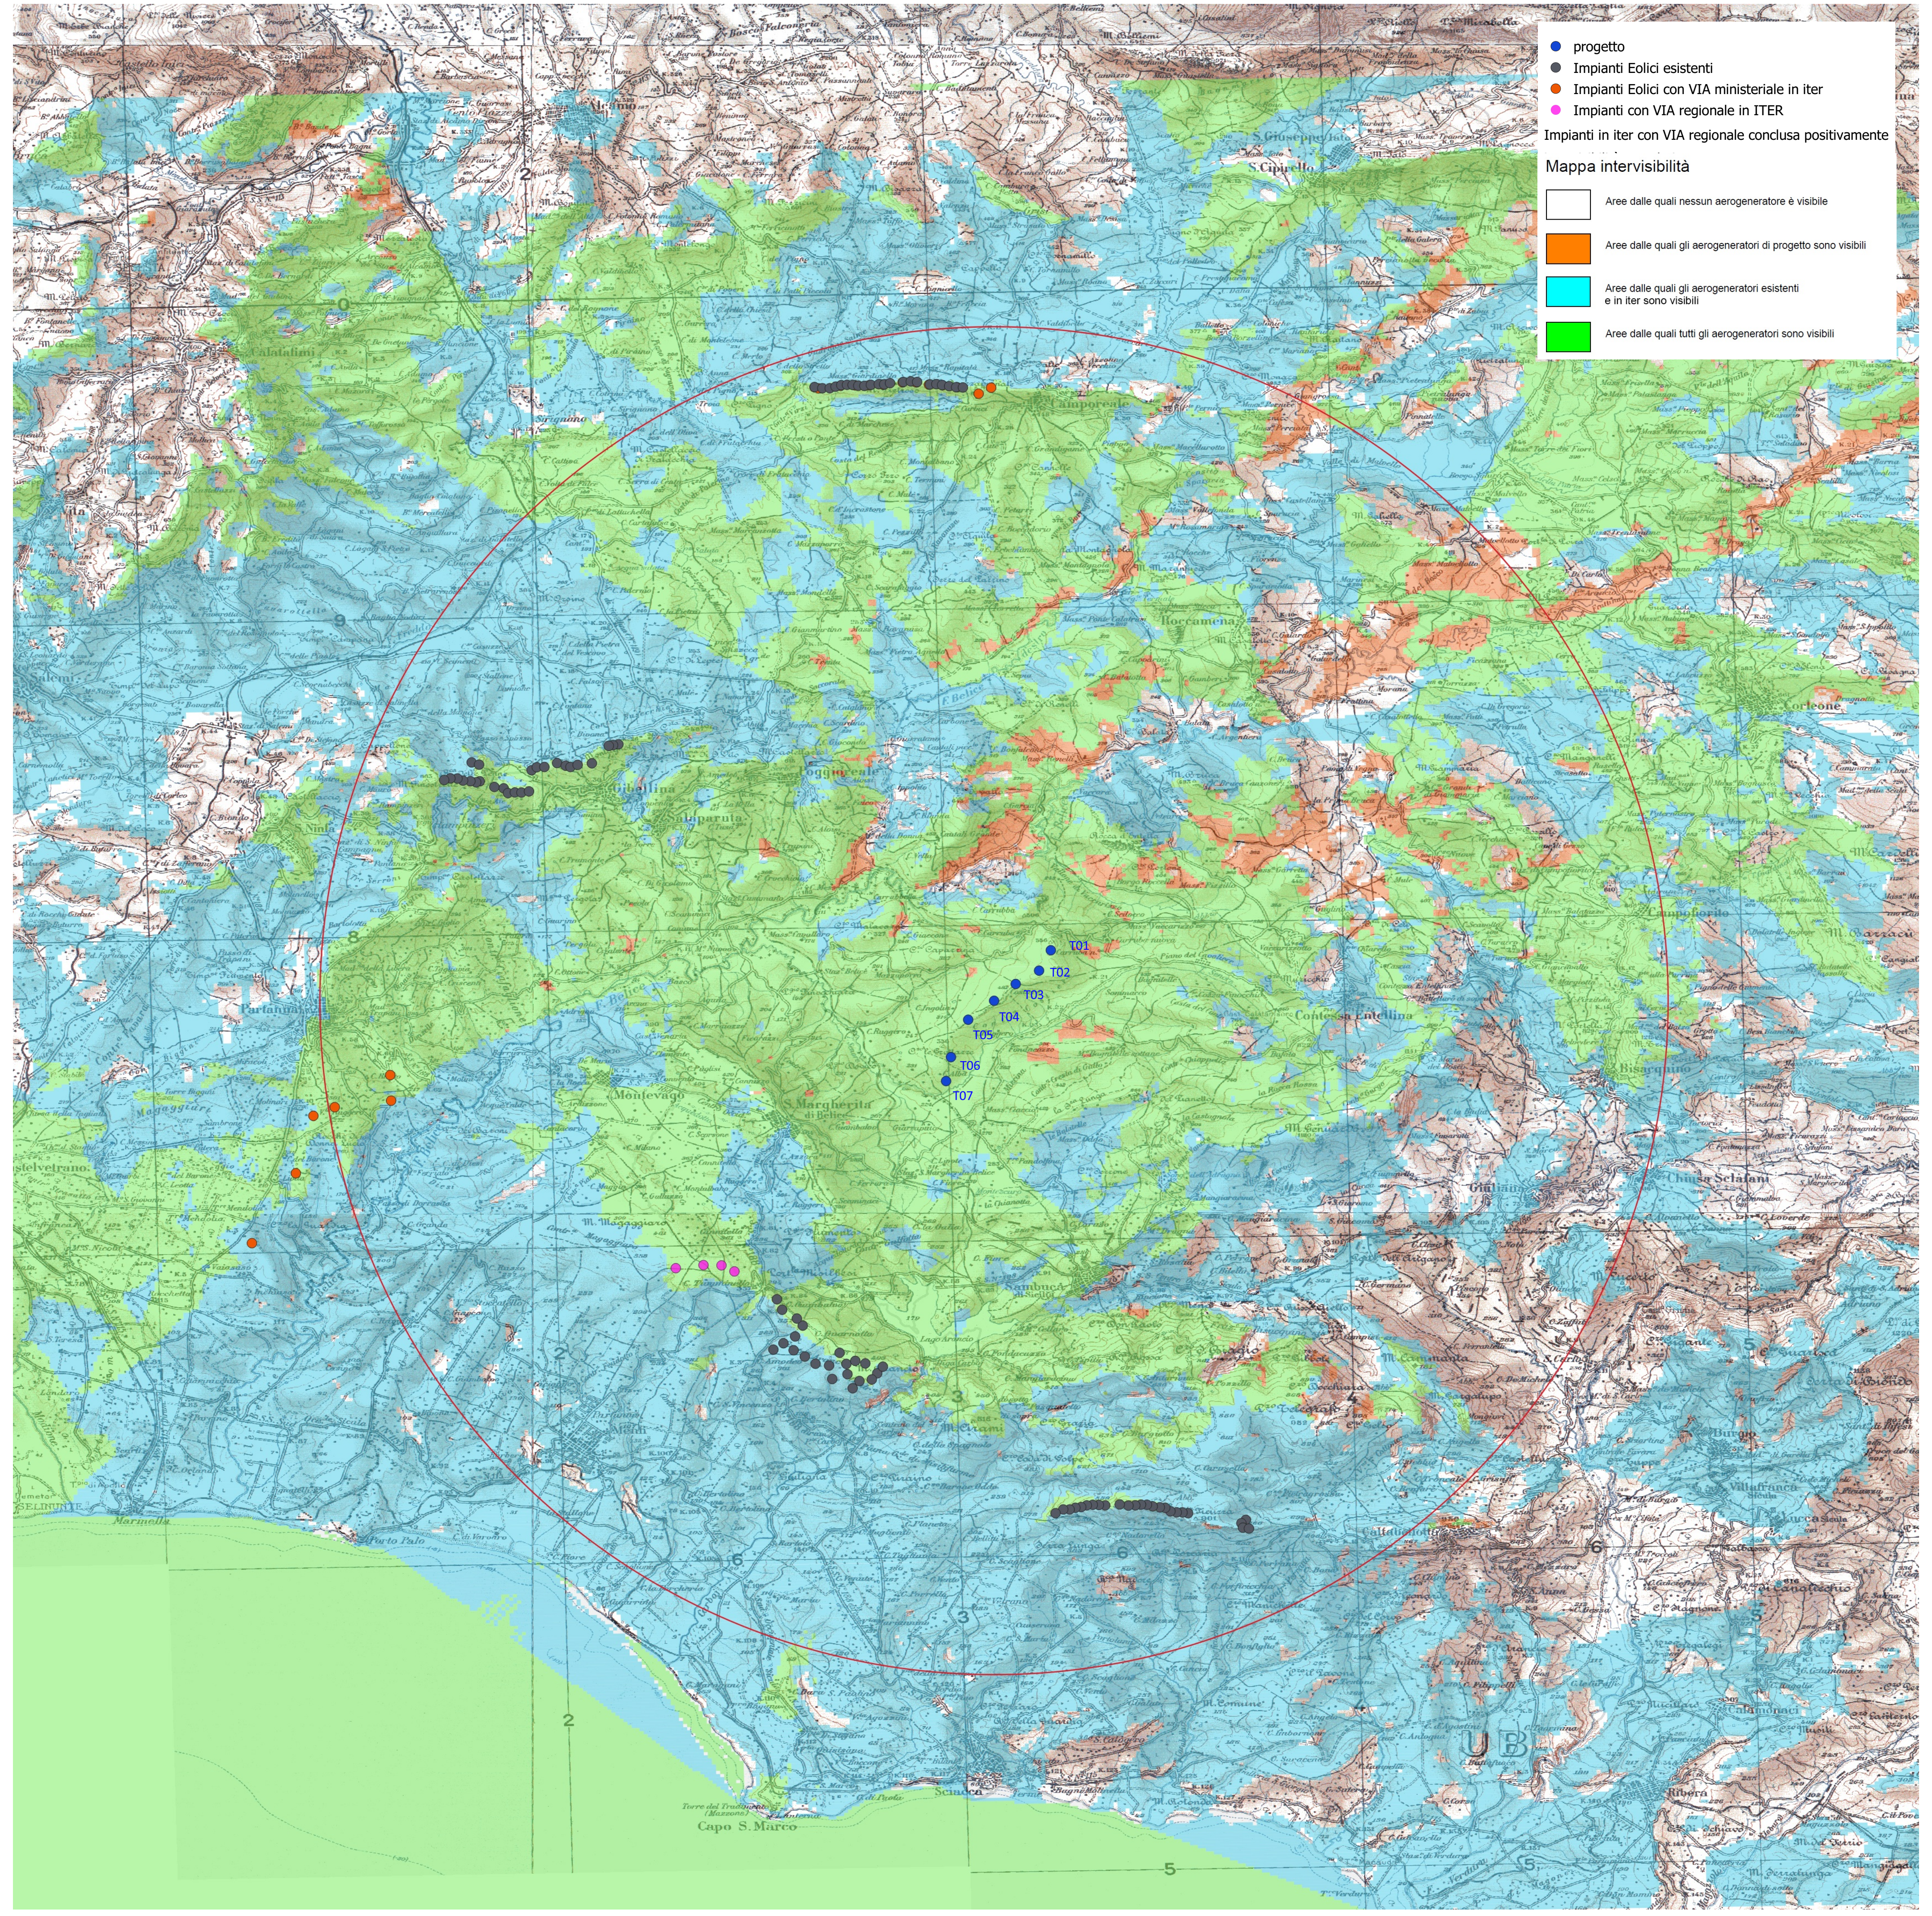

LEGENDA PROGETTO

ATTIVITÀ ANALOGHE

- **Parco Eolico "Costiere"**
- **Parchi Eolici esistenti**
- **Parchi Eolici con VIA regionale in iter**
- **Parchi Eolici VIA ministeriale in iter**
- **Limite Area Vasta 20 km**

PROPONENTE

Repower Renewable Spa
Via Lavaredo, 44/52
30174 Mestre (VE)

PROGETTAZIONE

Tenproject Srl -via De Gasperi 61
82018 S.Giorgio del Sannio (BN)
t +39 0824 337144 - f +39 0824 49315
tenproject.it - info@tenproject.it

Progettista :
Ing. Nicola Forte

Consulenti per TENPROJECT

Ingegneria Progetti Srl - via della Libertà 97
90143 - Palermo (PA)
t +39 091 640 5229
priolo@ingegneriaprogetti.com
pupella@ingegneriaprogetti.com

N° COMMESSA
1455

PARCO EOLICO "COSTIERE "
PROVINCE DI PALERMO E AGRIGENTO
COMUNI DI CONTESSA ENTELLINA - S. MARGHERITA DI BELICE - SAMBUCA DI SICILIA

PROGETTO DEFINITIVO PER AUTORIZZAZIONE

ELABORATO
STUDIO DI INTERVISIBILITA' AREE CONTERMINI ESISTENTI, AUTORIZZATI O IN ITER AUTORIZZATIVO

CODICE ELABORATO
9.2.1

NOME FILE
1455-PD_A_9.2.1_TAV_r00

REV.	DATA	DESCRIZIONE REVISIONE	REDATTO	VERIFICA	APPROVAZIONE
00	Aprile 2021	PRIMA EMISSIONE	MC	GP	NF

Cartiglio - Rev. 00

COPYRIGHT - TUTTI I DIRITTI SONO RISERVATI A NORMA DI LEGGE