



PLANIMETRIA GENERALE DI PROGETTO

Scala 1:1000

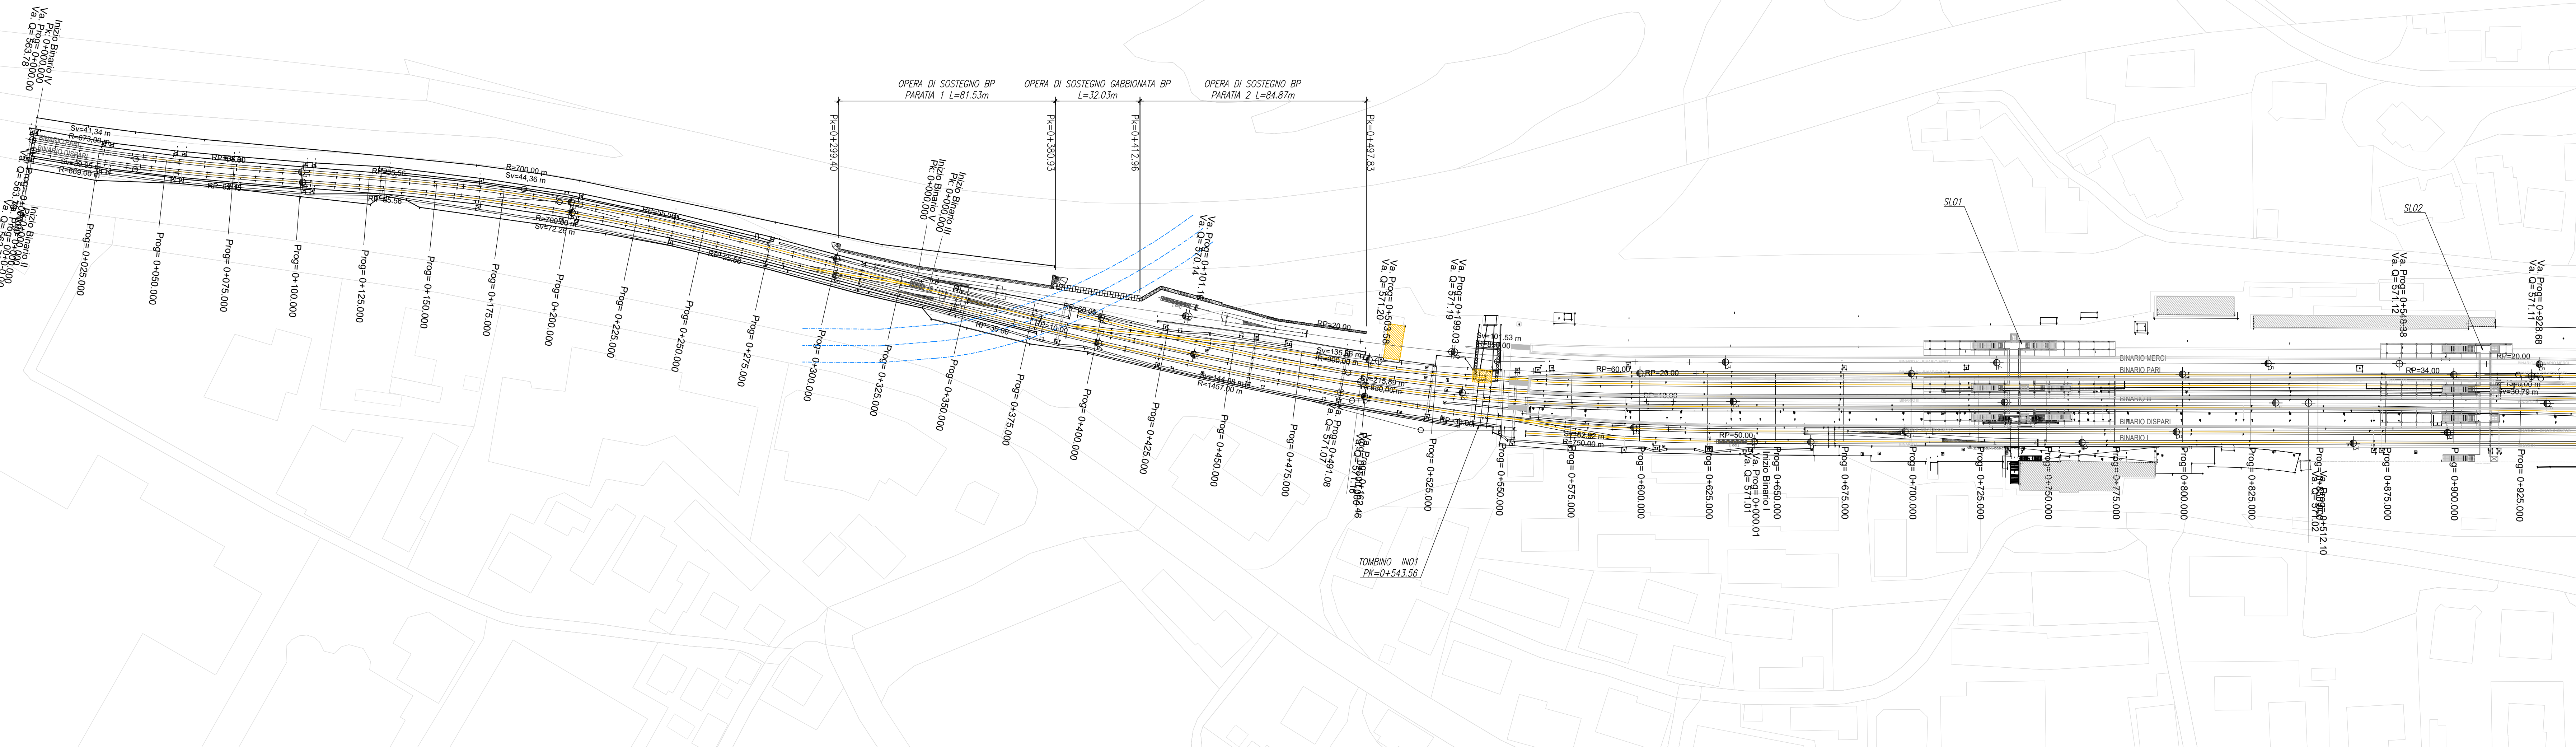

← BOLZANO

→ FORTEZZA

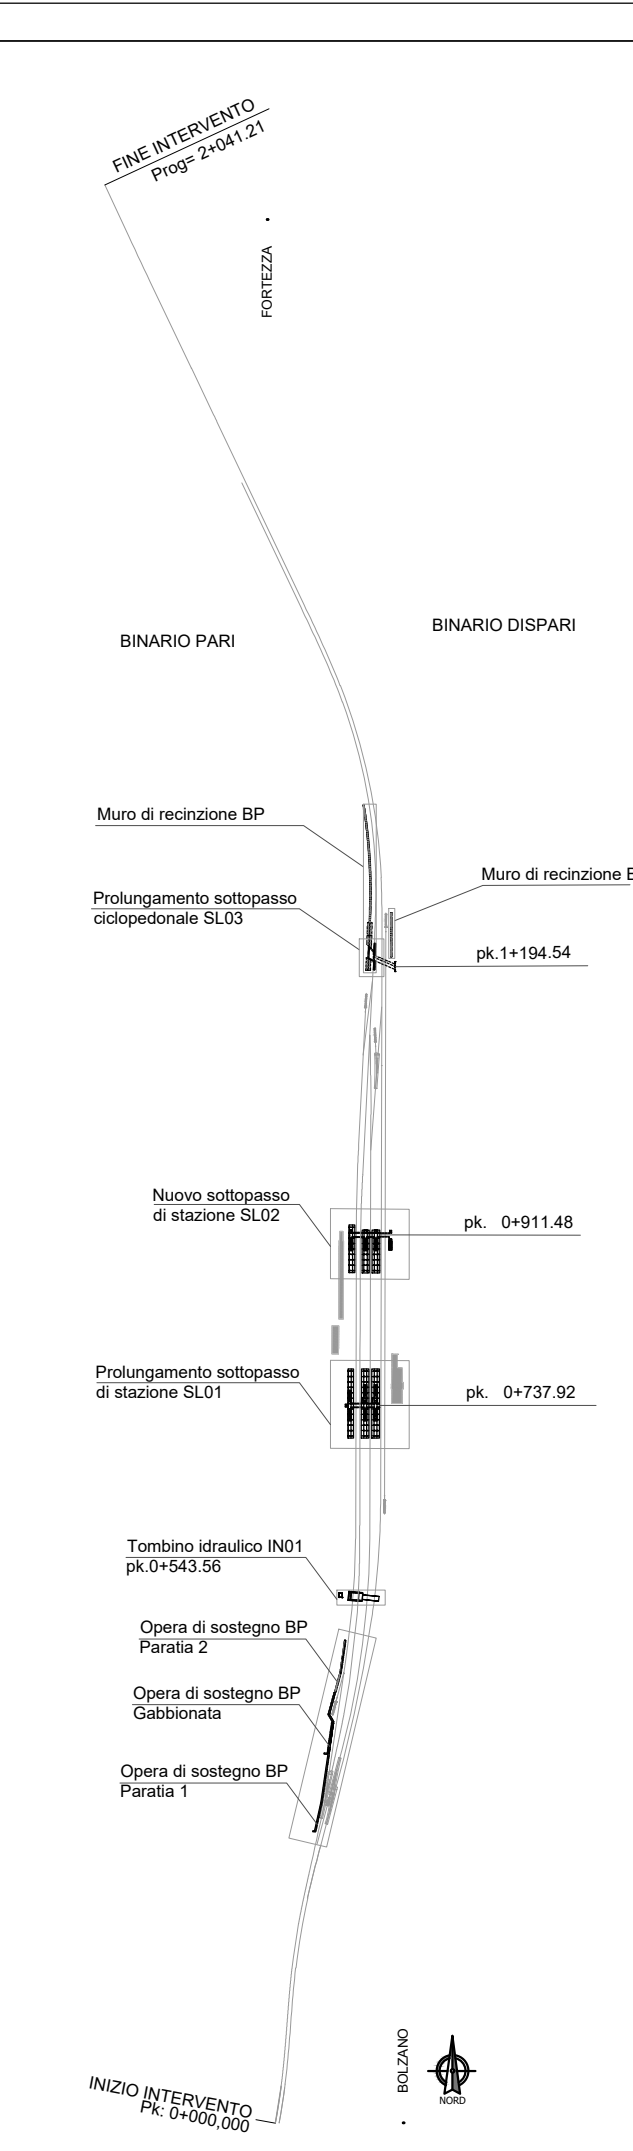

PLANIMETRIA GENERALE DI PROGETTO

Scala 1:1000



← BOLZANO

→ FORTEZZA

COMMITENTE:
RFI
 RETE FERROVIARIA ITALIANA
 GRUPPO FERROVIE DELLO STATO ITALIANE

PROGETTAZIONE:
ITALFERR
 GRUPPO FERROVIE DELLO STATO ITALIANE

UO INFRASTRUTTURE CENTRO
PROGETTO DEFINITIVO
LINEA FERROVIARIA VERONA - BRENNERO
NUOVO COLLEGAMENTO FERROVIARIO "VARIANTE DI RIGA"
ADEGUAMENTO PRG DI BRESSANONE

OPERA
 INFRASTRUTTURA FERROVIARIA
 Planimetria generale di progetto

SCALA:
1:1000

COMMESSA	LOTTO	FASE	ENTE	TIPO DOC.	OPERADISCIPLINA	PROGR.	REV.
IB01	00	D	29	C6	IF0001	001	A

Rev.	Descrizione	Redatto	Data	Verificato	Data	Approvato	Data	Autorizzato Data
A	Emissione Definitiva	SR	Giugno 2020	SR	Giugno 2020	SR	Giugno 2020	Giugno 2020