



FASE 2

 

SCHEMATICO DI ESERCIZIO FASE 2

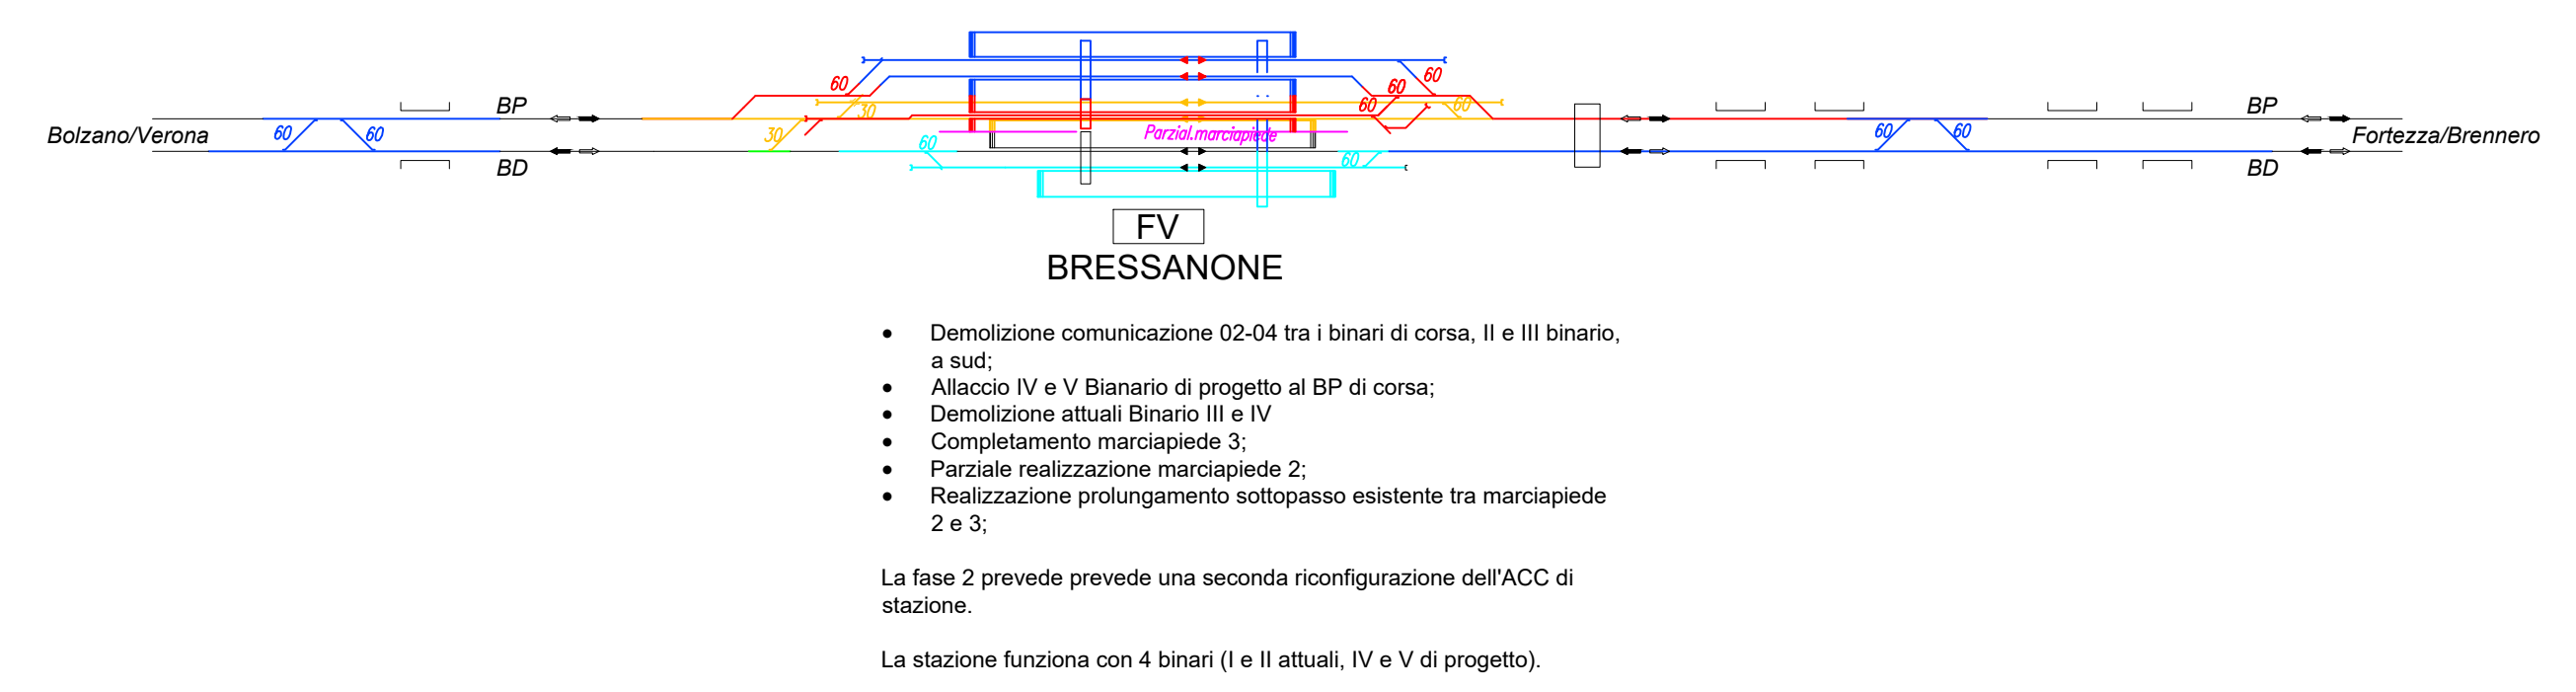


LEGENDA PLANIMETRIE


	CB - CANTIERE BASE		VIABILITA' PRIMARIA
	CO - CANTIERE OPERATIVO		VIABILITA' PRINCIPALE
	AT - AREA TECNICA		VIABILITA' SECONDARIA
	AS - AREA DI STOCCAGGIO		VIABILITA' LOCALE
	DT - DEPOSITO TEMPORANEO		PISTA DI CANTIERE
	AR - CANTIERE DI ARMAMENTO		ACCESSO AI CANTIERI
	AREA DI LAVORO		DIREZIONI
	DIREZIONE AVANZAMENTO SCAVO GALLERIA IN TRADIZIONALE		LINEA FERROVIARIA DI PROGETTO
	DIREZIONE AVANZAMENTO SCAVO GALLERIA MECCANIZZATO		LINEA FERROVIARIA ESISTENTE
	OPERE DA DEMOLIRE		LINEA FERROVIARIA PROVVISORIA
	OPERE REALIZZATE IN FASE PRECEDENTE		LINEA FERROVIARIA DI PROGETTO A CURA ALTRO INTERVENTO
	OPERE PROVVISORIE		DEMOLIZIONI
	OPERE REALIZZATE DA ALTRO APPALTO		

- NOTE:**
- L'attraversamento dei binari, da parte dei mezzi di cantiere, potrà avvenire durante le interruzioni di linea programmate (IPO) diurne e notturne e provi accordi con il gestore dell'infrastruttura, con cui l'appaltatore dovrà coordinarsi.
 - Le piste di cantiere interne all'area del PRG di Bressanone sono indicative e potranno essere soggette anche a sostanziali modifiche in base all'organizzazione che l'appaltatore vorrà utilizzare per la realizzazione dei lavori.
 - L'appaltatore dovrà restituire le aree utilizzate durante la cantierizzazione secondo quanto previsto in progetto oppure attenersi alle prescrizioni del gestore dell'area.
 - Si evidenzia che qualora le aree di cantiere indicate siano occupate da attrezzature, mezzi, cumuli di terra o materiali, sarà cura ed onere dell'appaltatore prevedere la loro rimozione e relativo smaltimento.

FASE 3

 

SCHEMATICO DI ESERCIZIO FASE 3

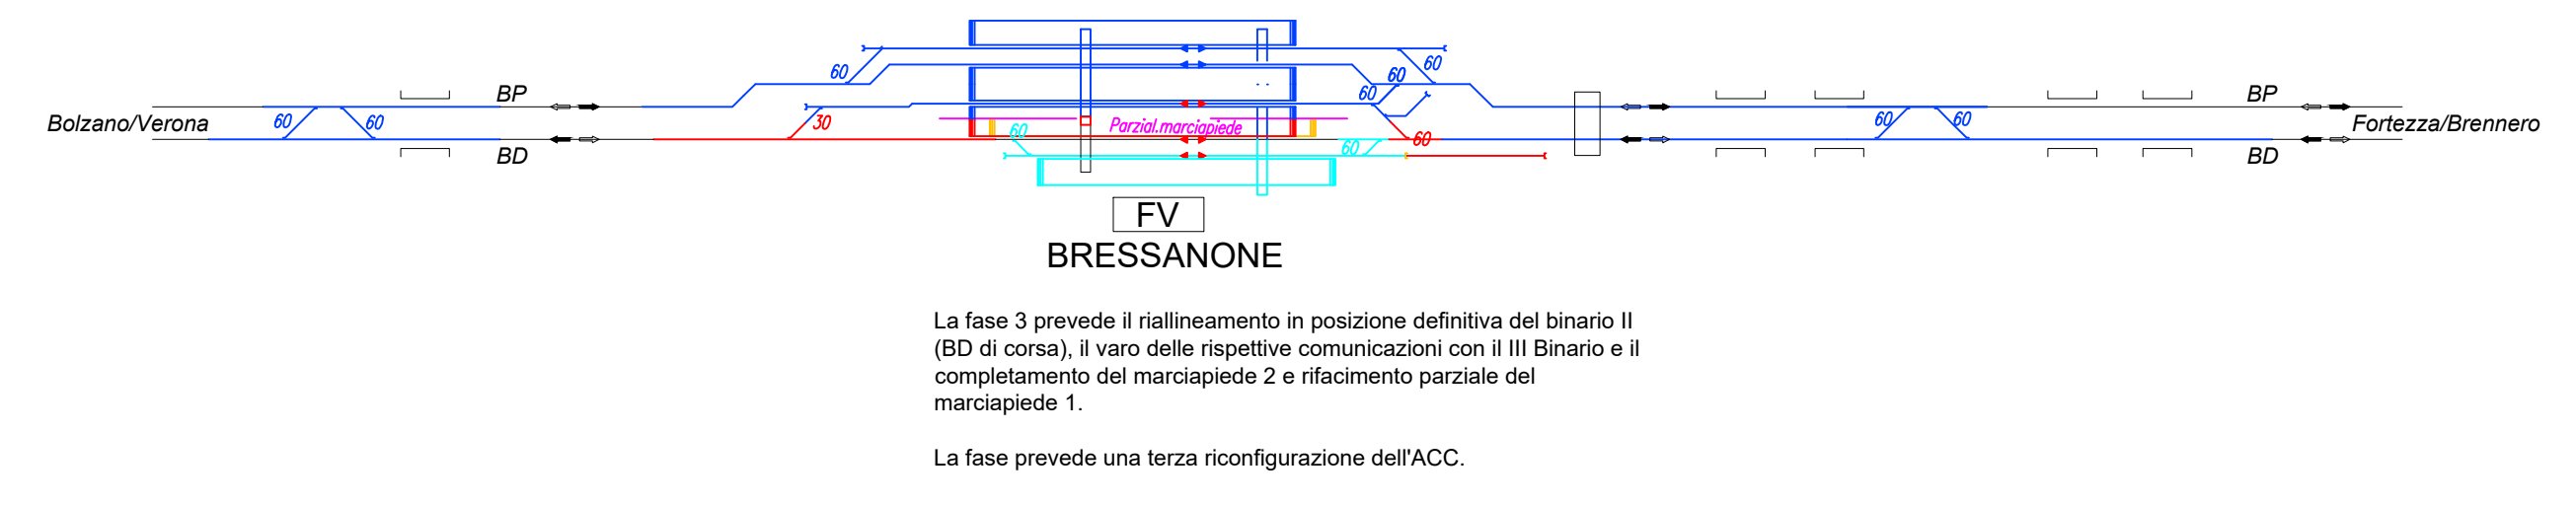

COMMITTENTE:

PROGETTAZIONE:

UO ARCHITETTURA, AMBIENTE E TERRITORIO - CANTIERIZZAZIONE

PROGETTO DEFINITIVO

LINEA FERROVIARIA VERONA - BRENNERO
NUOVO COLLEGAMENTO FERROVIARIO "VARIANTE DI RIGA"
ADEGUAMENTO PRG DI BRESSANONE

CANTIERIZZAZIONE

Planimetria delle aree di cantiere e viabilità di accesso 2/2

SCALA: 1:2.000

COMMESSA	LOTTO	FASE	ENTE	TIPO DOC.	OPERADISCIPLINA	PROGR.	REV.
IB01	00	D	53	P6	CA0000	001	B

Rev.	Descrizione	Redatto	Data	Verificato	Data	Approvato	Data	Autore
A	Disegnata Esecutiva	[Signature]	21/05/2018	[Signature]	21/05/2018	[Signature]	21/05/2018	[Signature]
B	Disegnata Esecutiva	[Signature]	06/06/2018	[Signature]	06/06/2018	[Signature]	06/06/2018	[Signature]

File: B0000503PGCA000019.dwg