


VIADOTTO SALSO - PROFILO GEOTECNICO
SCALA 1:1000/1:100

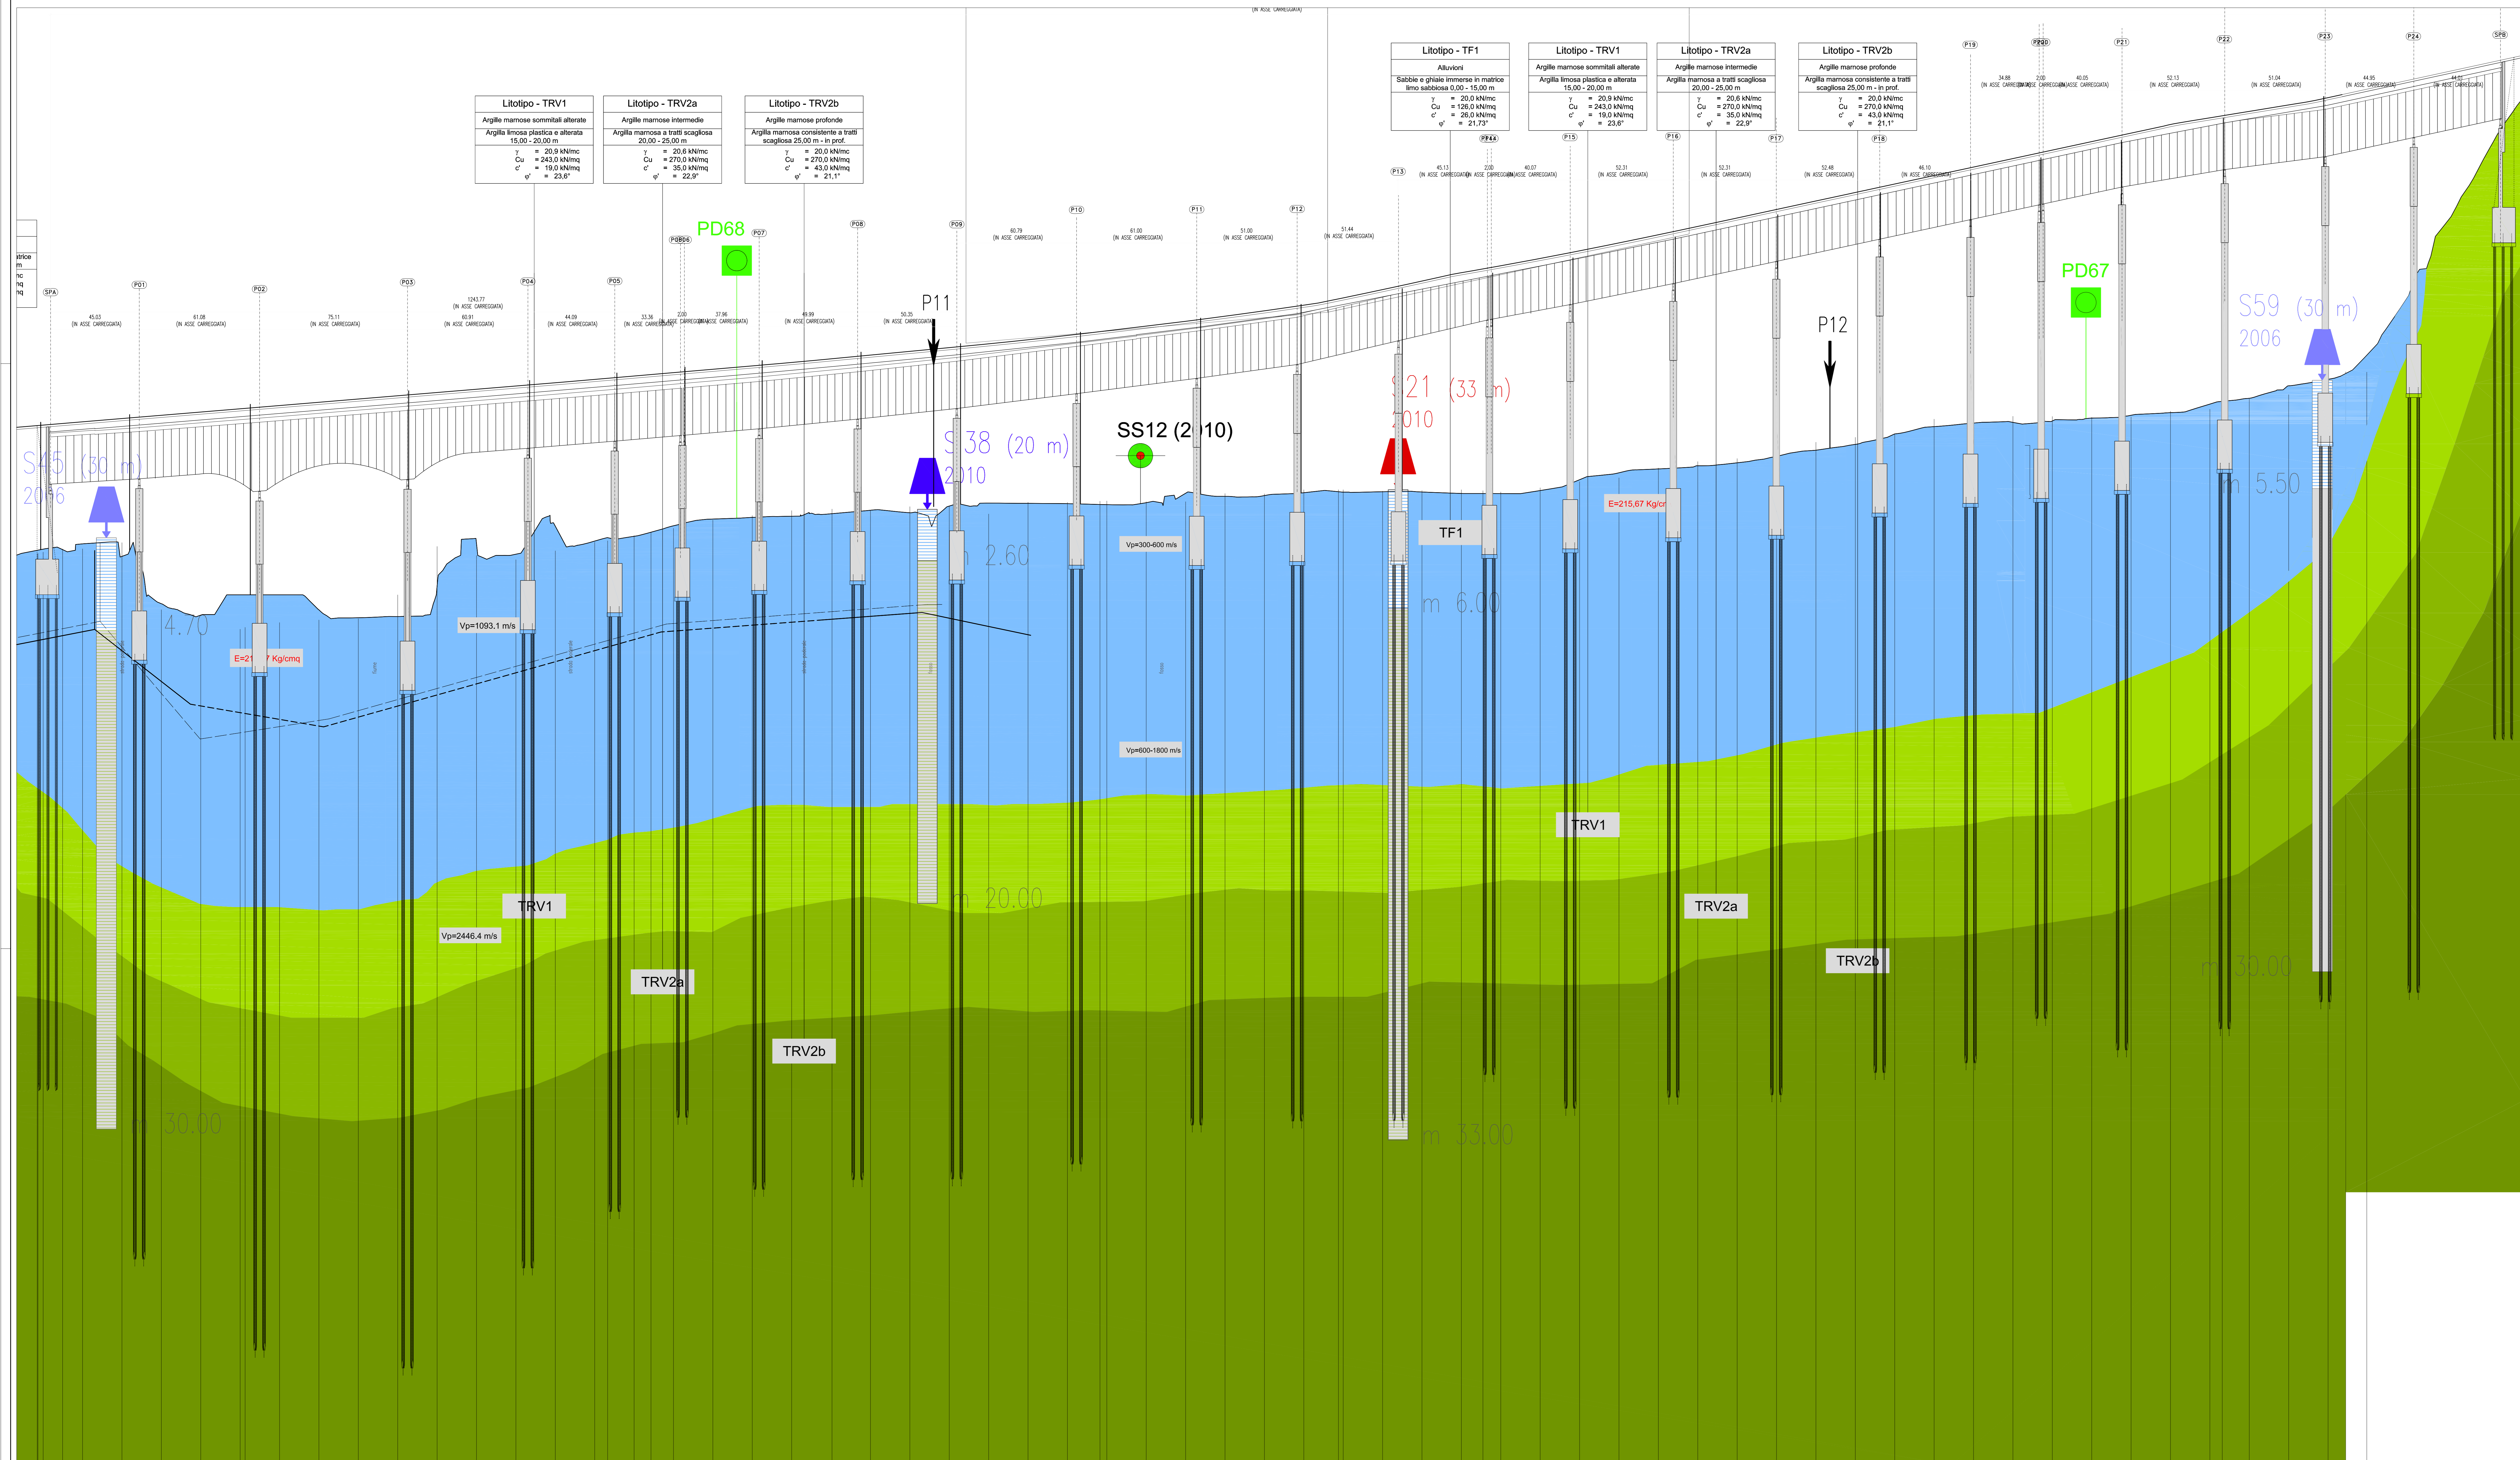

521 (30 m) 2010 Prog.27+365 apoccafioro = 304 m Dx = 17.94 m	559 (30 m) 2006 Prog.27+650 apoccafioro = 300 m Dx = 14.72 m	545 (30 m) 2006 Prog.26+725 apoccafioro = 301 m Dx = 7.17 m
<p>Depositi alluvionali</p> <p>Prova di laboratorio Campioni C1 7.00-7.50 m</p> <p>Linea sottile</p> <p>Chiusa a sabbie</p> <p>Argilla fino-sabbiosa</p> <p>Campioni C2 11.00-12.00 m</p> <p>Campioni C3 18.00-19.50 m</p> <p>Campioni C4 24.00-24.50 m</p>	<p>Prova di laboratorio Campioni C1 16.00-16.50 m</p> <p>Linea sottile</p> <p>Chiusa a sabbie</p> <p>Argilla fino-sabbiosa</p> <p>Campioni C2 18.00-19.00 m</p> <p>Campioni C3 25.00-26.00 m</p>	<p>Prova di laboratorio Campioni C1 6.50-6.80 m</p> <p>Linea sottile</p> <p>Chiusa a sabbie</p> <p>Argilla fino-sabbiosa</p> <p>Campioni C2 22.00-23.00 m</p>

- ▲ Sondaggio a carotaggio continuo
 - PO01 Prova penetrometrica dinamica 2010
 - PO Prova penetrometrica dinamica 2006 Fase 2
 - PO1 Prova penetrometrica dinamica 2006 Fase 1
 - PO02 Pozzetto esplorativo 2010
 - SS01 Prosezioni sismiche a rifrazione
 - 2006
 - Livello di falda
 - Faglie dirette incerte
- Successione litologica**
- DT1 DEPOSITI ELUVIO-COLLUVIALI
 - DT2 DEPOSITI ELUVIO-COLLUVIALI
 - CL CALCIARI VACUOLARI
 - TRB1 MARNA ARGILLOSA LIVELLO SOMMITALE
 - TRB2 MARNA ARGILLOSA LIVELLO SOMMITALE
 - DT DEPOSITI ELUVIO-COLLUVIALI
 - ENNa ARGILLE PLEOCENICHE
 - ENNa ARGILLE PLEOCENICHE SOMMITALI
 - TF ALLUVIONI TERRAZZATE
 - SLN SABBIE DI LUNARI
 - TRBA1 BRECCIE ARGILLOSE SOMMITALI ALTERATE
 - TRBA2 BRECCIE ARGILLOSE INTERMEDIE
 - TRBA3 BRECCIE ARGILLOSE PROFONDE
 - TRV1 ARGILLE MARNOSE SOMMITALI ALTERATE
 - TRV2a ARGILLE MARNOSE INTERMEDIE
 - TRV2b ARGILLE MARNOSE PROFONDE
 - ALLUVIONI
 - TF1 SABBIE E GHIAIE INTERSESE IN MATTIO LINO SABBOSO

ANAS S.p.A.
DIREZIONE CENTRALE PROGRAMMAZIONE PROGETTAZIONE

PA 12/09
CORRIDOIO PLURIMODALE TIRRENICO - NORD EUROPA
ITINERARIO AGRIGENTO - GALTANISSETTA - A19
S.S. N° 640 "DI PORTO EMPEDOCLE"
AMMODERNAMENTO E ADEGUAMENTO ALLA CAT. B DEL D.M. 5.11.2001
Dal km 44+000 allo svincolo con l'A19

PROGETTO ESECUTIVO

Confindustria Generale: **Empedocle 2**

OPERE D'ARTE MAGGIORI
VIADOTTI
Profilo geotecnico di dettaglio su base geologica - Carreggiata SX

Codice Unico Progetto (CUP): F91B0900070001

Codice Elaborato: PA12_09 - E | 158 | V | I | 2 | 15 | V | I | 15 | Z | F | 7 | 0 | 24 | B

REV.	DATA	DESCRIZIONE	REDAITTO	VERIFICATO	APPROVATO	AUTORIZZATO
B	Luglio 2011	Revisione a seguito di incontri con il Committente	T. FASOLO	F. NIGRELLI	M. LITA	P. PAGLINI
A	Aprile 2011	EMISSIONE	T. FASOLO	F. NIGRELLI	M. LITA	P. PAGLINI

Responsabile del procedimento: Ing. MAURIZIO ARAMINI

Il Proprietario: **ANAS S.p.A.**

Il Consulente Specialista: **STI ITALIA S.p.A.**

Il Geologo: **ING. MAURIZIO ARAMINI**

Il Direttore del lavoro: **ING. MAURIZIO ARAMINI**