LEGENDA

- Linea esistente 220 kV Rumianca - Sulcis da potenziare
- Sostegno esistente
- 22.00 22.00 Fascia DpA 10µT
- REC XX RECETTORE SENSIBILE
- 🟥 Edificio a uso abitativo
- ☐ Deposito agricolo
- ☐ Tettoia
- ☐ Rudere

Firmato digitalmente da

Michele Manfro

CN = Manfro Michele
e-mail =
m.manfro@biproject.it
C = IT

REVISIONI					
03					
02					
01					
00	05-03-2021	PRIMA EMISSIONE	R. IZZO	M. MANFRO	BIPROJECT
N.	DATA	DESCRIZIONE	ELABORATO	VERIFICATO	APPROVATO

BIPROJECT s.r.l.
Via Marconi, 36
81100 - CASERTA (CE)

REVISIONI					
00	05-03-2021	PRIMA EMISSIONE	GRUPPO DI LAVORO EEC SOLAR 2	E. MAINARDI EEC SOLAR 2	E. MAINARDI EEC SOLAR 2
N.	DATA	DESCRIZIONE	ELABORATO	VERIFICATO	APPROVATO

TIPOLOGIA DELL'ELABORATO	CODIFICA DELL'ELABORATO
PLANIMETRIA	BLU/22101A1/PTO/DIS 04-9

PROGETTO	TITOLO
	POTENZIAMENTO ELETTRODOTTO AT 220kV "RUMIANCA - SULCIS" PLANIMETRIA CATASTALE CON FASCIA DpA COMUNE DI UTA
RICAVATO DAL DOC.	
CLASSIFICAZIONE	

NOME DEL FILE	SCALA CAD	FORMATO	SCALA	FOGLIO
BLU/22101A1/PTO/DIS 04-9_00.dwg	1 unità = 1m	297 x 2800	1:2000	02 / 02

Questo documento contiene informazioni di proprietà EEC Solar 2 e deve essere utilizzato esclusivamente dal destinatario in relazione alle finalità per le quali è stato ricevuto. E' vietata qualsiasi forma di riproduzione o di divulgazione senza l'esplicito consenso di EEC Solar 2

This document contains information proprietary to EEC Solar 2 and it will have to be used exclusively for the purposes for which it has been furnished. Whichever shape of spreading or reproduction without the written permission of EEC Solar 2 is prohibit.

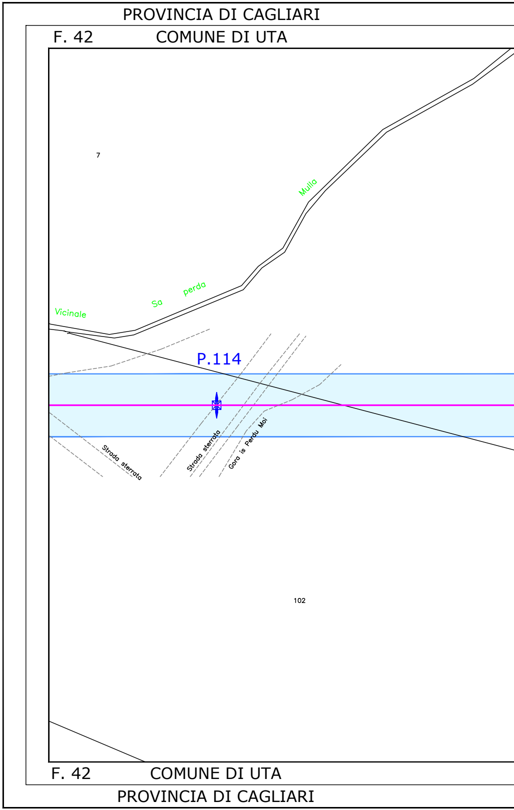
PROVINCIA DI CAGLIARI
F. 42
COMUNE DI UTA
7
Mulla
Sa perda
Vicinale
P.114
Strada sterrata
Strada sterrata
Gora is Perdu Moi
102
F. 42
COMUNE DI UTA
PROVINCIA DI CAGLIARI

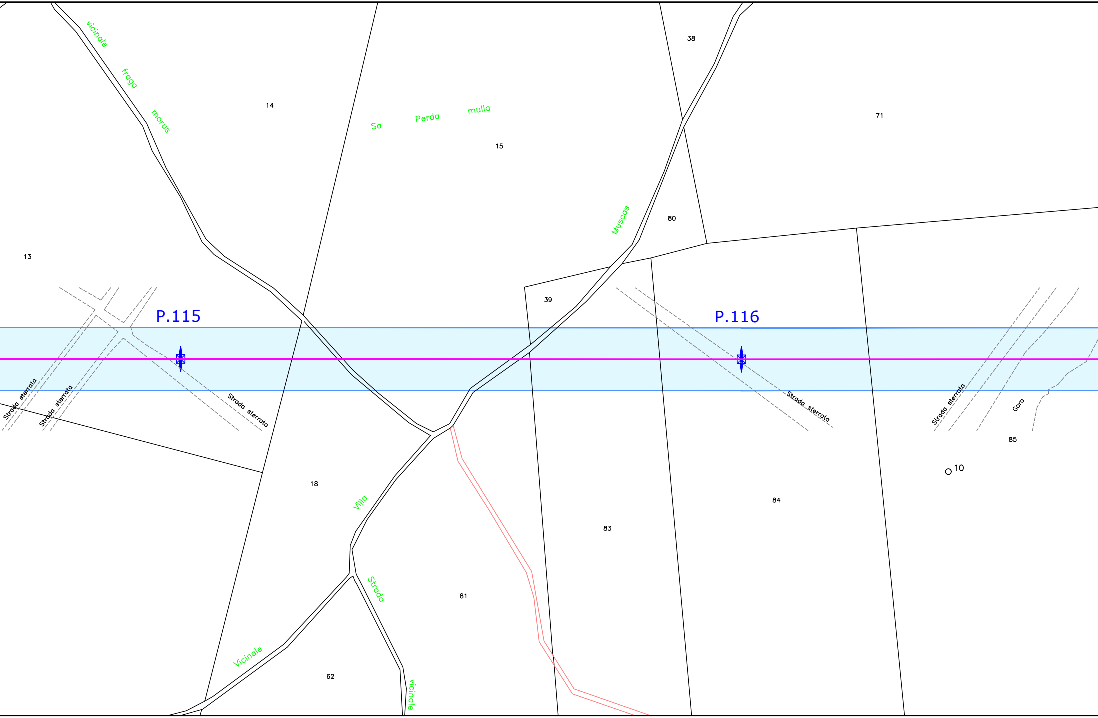
vicinale
fraga
morus
14
Sa
Perda
mulla
15
38
71
Muscas
80
13
39
P.115
P.116
Strada sterrata
Strada sterrata
Strada sterrata
Strada sterrata
Strada sterrata
Gora
85
10
18
Villa
84
83
Strada
81
Vicinale
62
vicinale

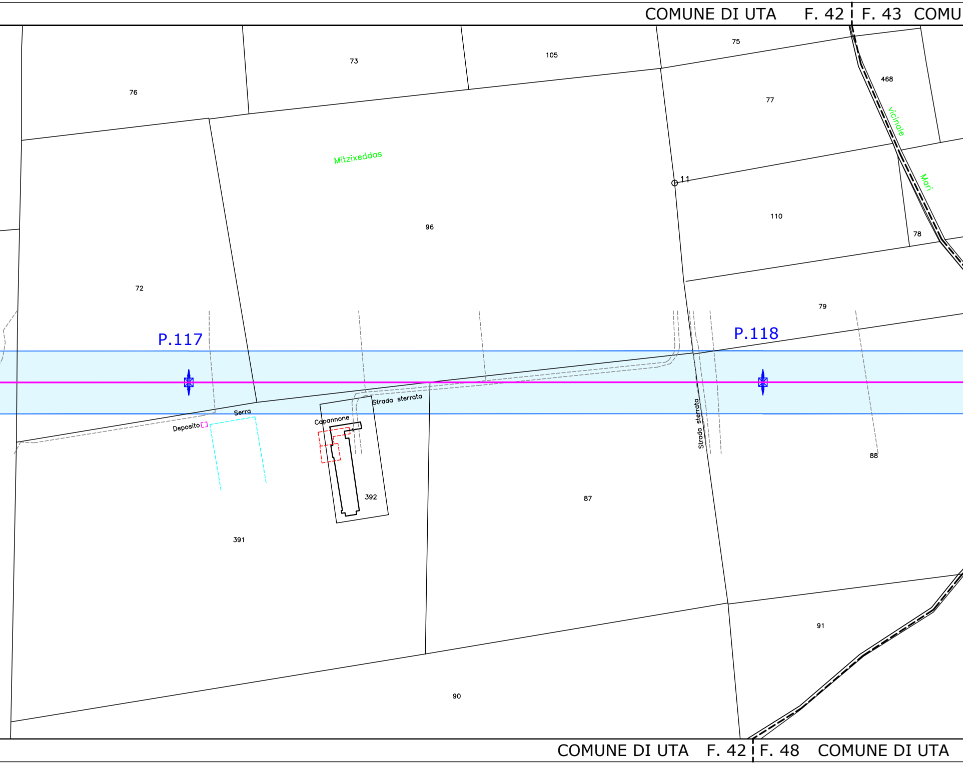
COMUNE DI UTA
F. 42
F. 43
COMU
75
73
105
76
468
77
vicinale
Mitzixeddas
11
Mari
96
110
78
72
79
P.117
P.118
Strada sterrata
Serra
Deposito
Capannone
Strada sterrata
88
392
87
391
91
90
COMUNE DI UTA
F. 42
F. 48
COMUNE DI UTA

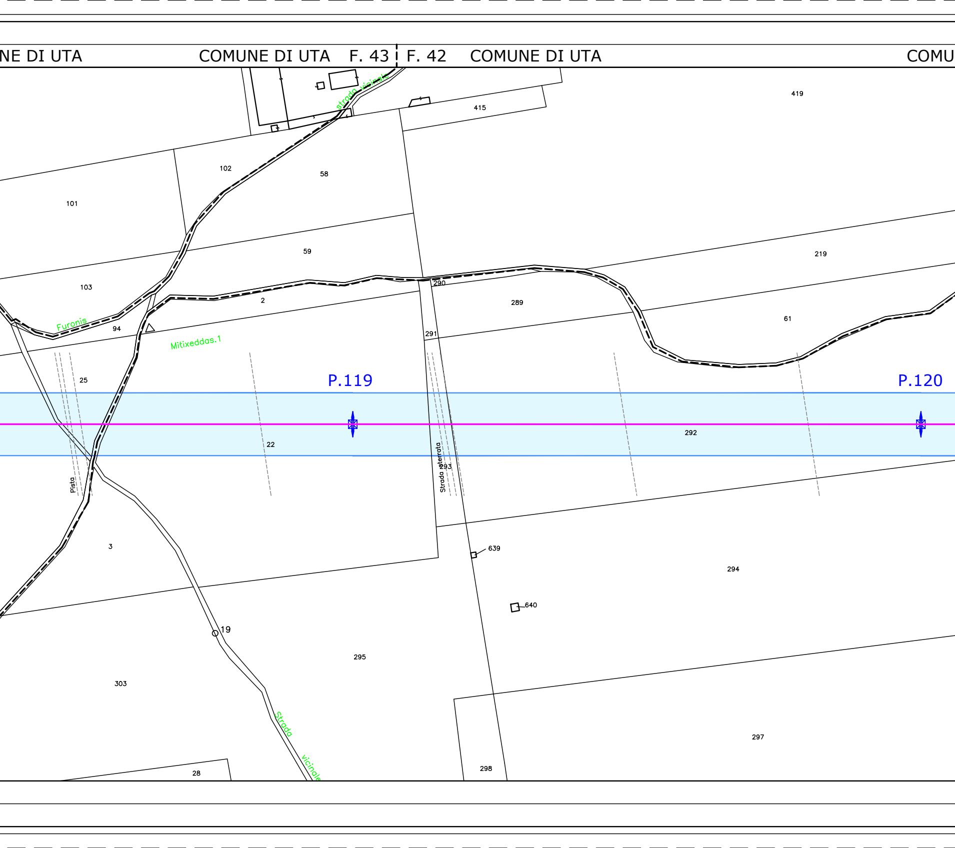
NE DI UTA
COMUNE DI UTA
F. 43
F. 42
COMUNE DI UTA
COMU
strada vicinale
419
415
102
58
101
59
219
103
290
2
289
61
Furonis
94
291
Mitixeddas.1
25
P.119
P.120
22
292
Strada sterrata
293
Pista
639
3
294
640
19
295
303
Strada
vicinale
297
298
28

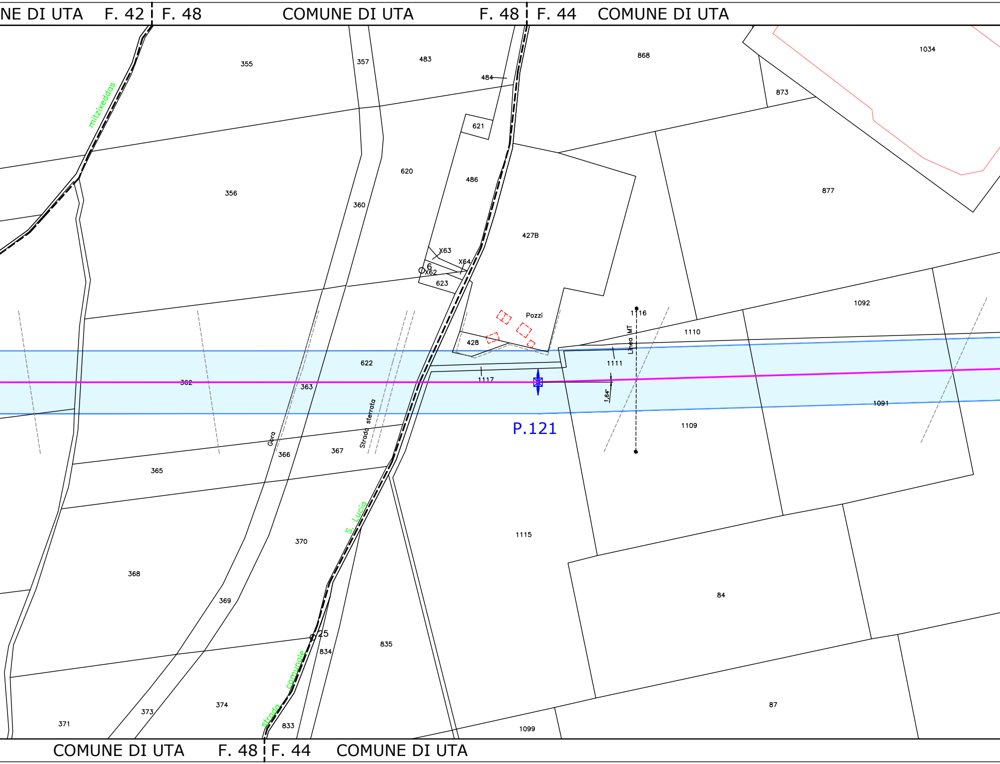
NE DI UTA
F. 42
F. 48
COMUNE DI UTA
F. 48
F. 44
COMUNE DI UTA
355
357
483
484
868
1034
873
mitzixeddas
621
486
620
356
360
877
427B
X63
X64
6
X62
623
Pozzi
1116
1092
428
Linea MT
1110
622
1111
1117
362
363
1,64°
1091
P.121
Strada sterrata
Gora
1109
366
367
365
S. Lucia
1115
370
368
369
84
25
834
835
comunale
strada
374
373
371
833
1099
87
COMUNE DI UTA
F. 48
F. 44
COMUNE DI UTA

COMUNE DI

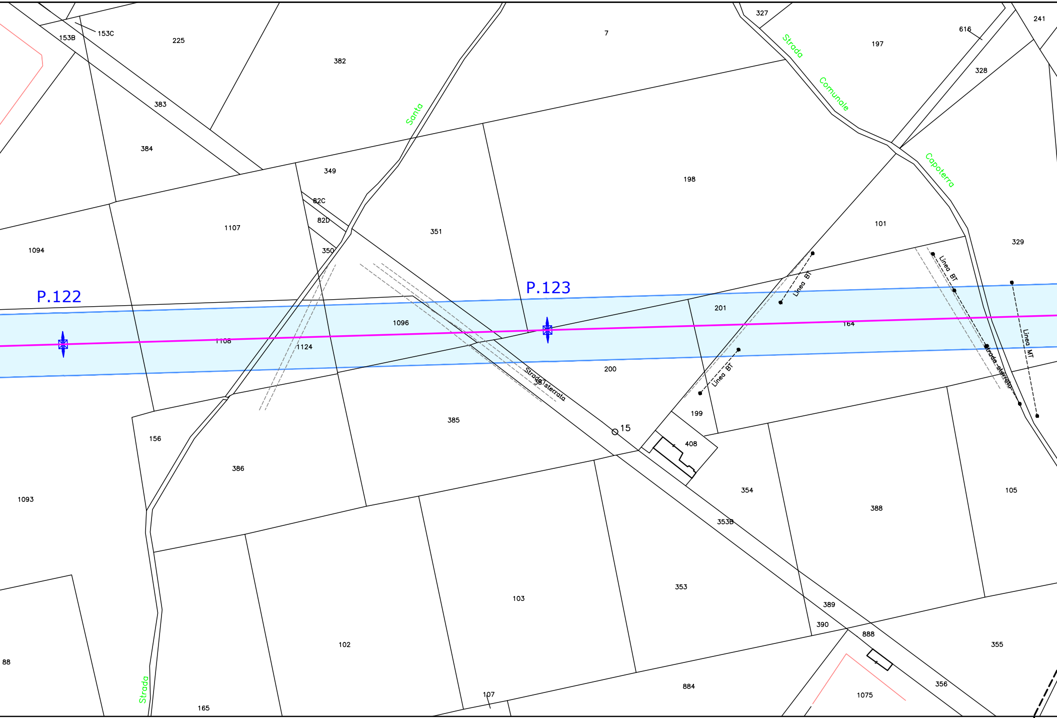
P.122
P.123
Strada Comunale Capoterra
Santa
Strada
Strada sterrata
Linea BT
Linea BT
Linea BT
Linea MT
Strada sterrata
15
153B
153C
225
382
7
327
197
616
241
328
383
384
349
82C
82D
350
351
198
101
329
1107
1094
1096
1108
1124
201
164
200
387
199
408
385
156
386
1093
354
388
105
353B
353
103
102
389
390
888
355
88
165
107
884
1075
356

COMUNE DI UTA F. 44 F.

UTA F. 44 | F. 51 COMUNE DI UTA

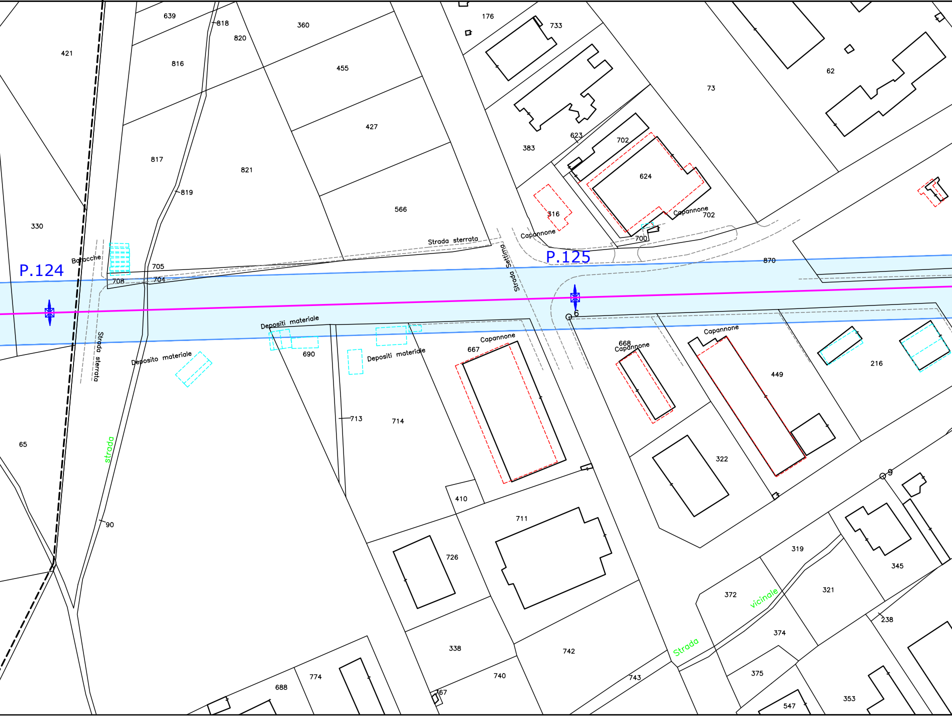
639
818
820
360
176
733
421
816
455
62
73
817
427
821
383
623
702
624
819
566
316
Capannone
702
330
Strada sterrata
Capannone
700
Baracche
P.124
705
Settima
P.125
870
708
704
Strada
6
Deposito materiale
Depositi materiale
690
Strada sterrata
Depositi materiale
667
Capannone
668
Capannone
Capannone
449
216
713
714
65
strada
322
410
9
711
90
319
726
345
372
321
vicinale
238
374
338
742
Strada
375
740
743
688
774
67
547
353

51 COMUNE DI UTA

PROVINCIA DI CAGLIARI | PROVINCIA DI CAGLIARI

COMUNE DI UTA F. 51 | F. 55 COMUNE DI ASSEMINI F. 55

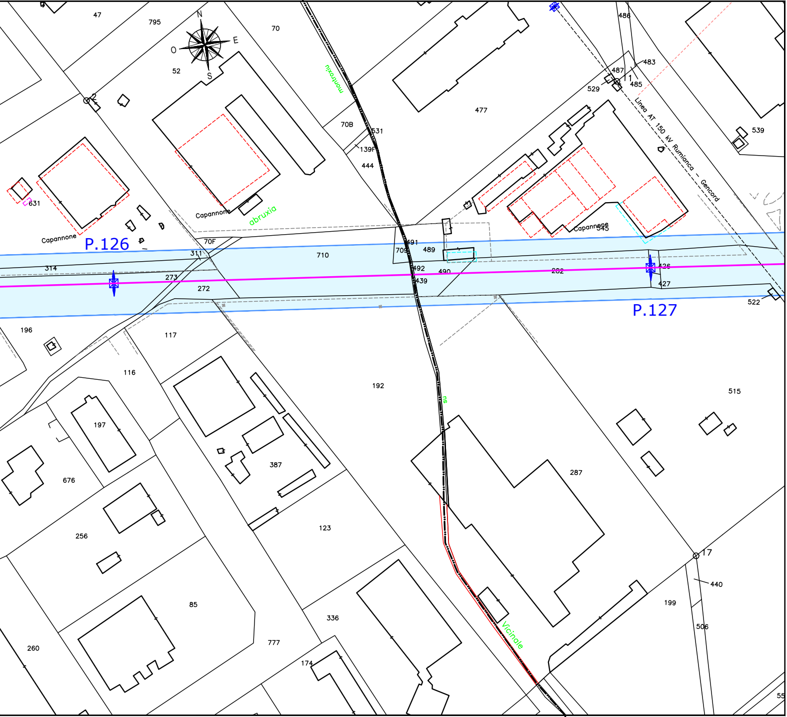

N
E
S
O
47
795
70
52
2
631
Capannone
Capannone
abruxia
P.126
70F
311
314
273
272
710
70B
531
139F
444
montroxiu
709
491
489
492
490
439
262
477
486
483
487
1
485
529
539
Linea AT 150 kV Rumianca - Cencord
Capannone
545
426
427
P.127
522
196
117
116
192
ne
515
197
387
676
287
256
123
17
440
199
85
336
506
260
777
174
Vicinale
55

COMUNE DI UTA F. 51 | F. 55 COMUNE DI ASSEMINI

PROVINCIA DI CAGLIARI | PROVINCIA DI CAGLIARI