PROGR. 0+000.00

Scavo: 8.64 mq
Fosso: 0.00 mq
Rilevato: 0.00 mq
Scotico: 0.00 mq
Inerbimento: 3.53 m
Terreno vegetale: 1.05 mq
Pavimentazione: 1.20 mq

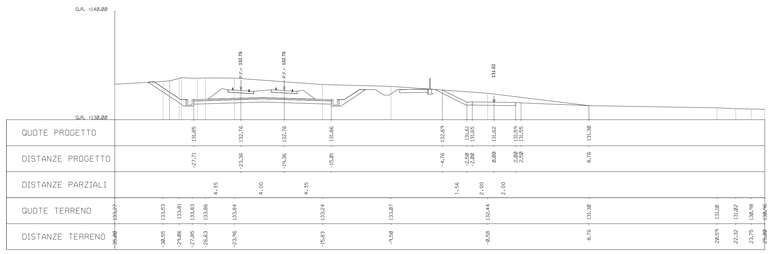

| | | |