PROGR. Ø+150.00

Scavo:	0.00 mq
Fosso:	0.83 mq
Rilevato:	9.12 mq
Rilevato inaliv.:	75.87 mq
Scotico:	17.15 mq
Inerbimento:	5.08 m
Terreno vegetale:	1.34 mq
Gradoni ammors.:	5.18 mq
Pavimentazione:	1.20 mq
Sostituito:	22.33 mq

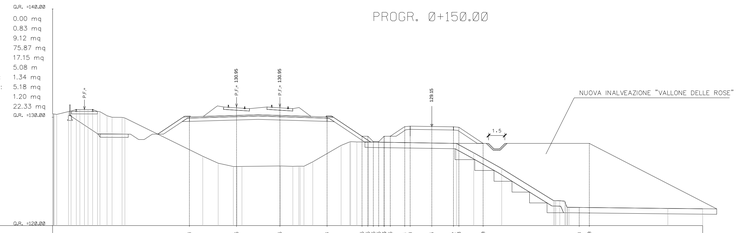

| | | |