



01_Nuova rotondina superficiale in località San Vigilio




02_Tracciato stradale in uscita dalla galleria artificiale di San Vigilio




03_Percorso pedonale in prossimità dello svincolo di Villa Carcina verso il rilevato stradale



04_Ingresso al manufatto archeologico di Villa Carcina

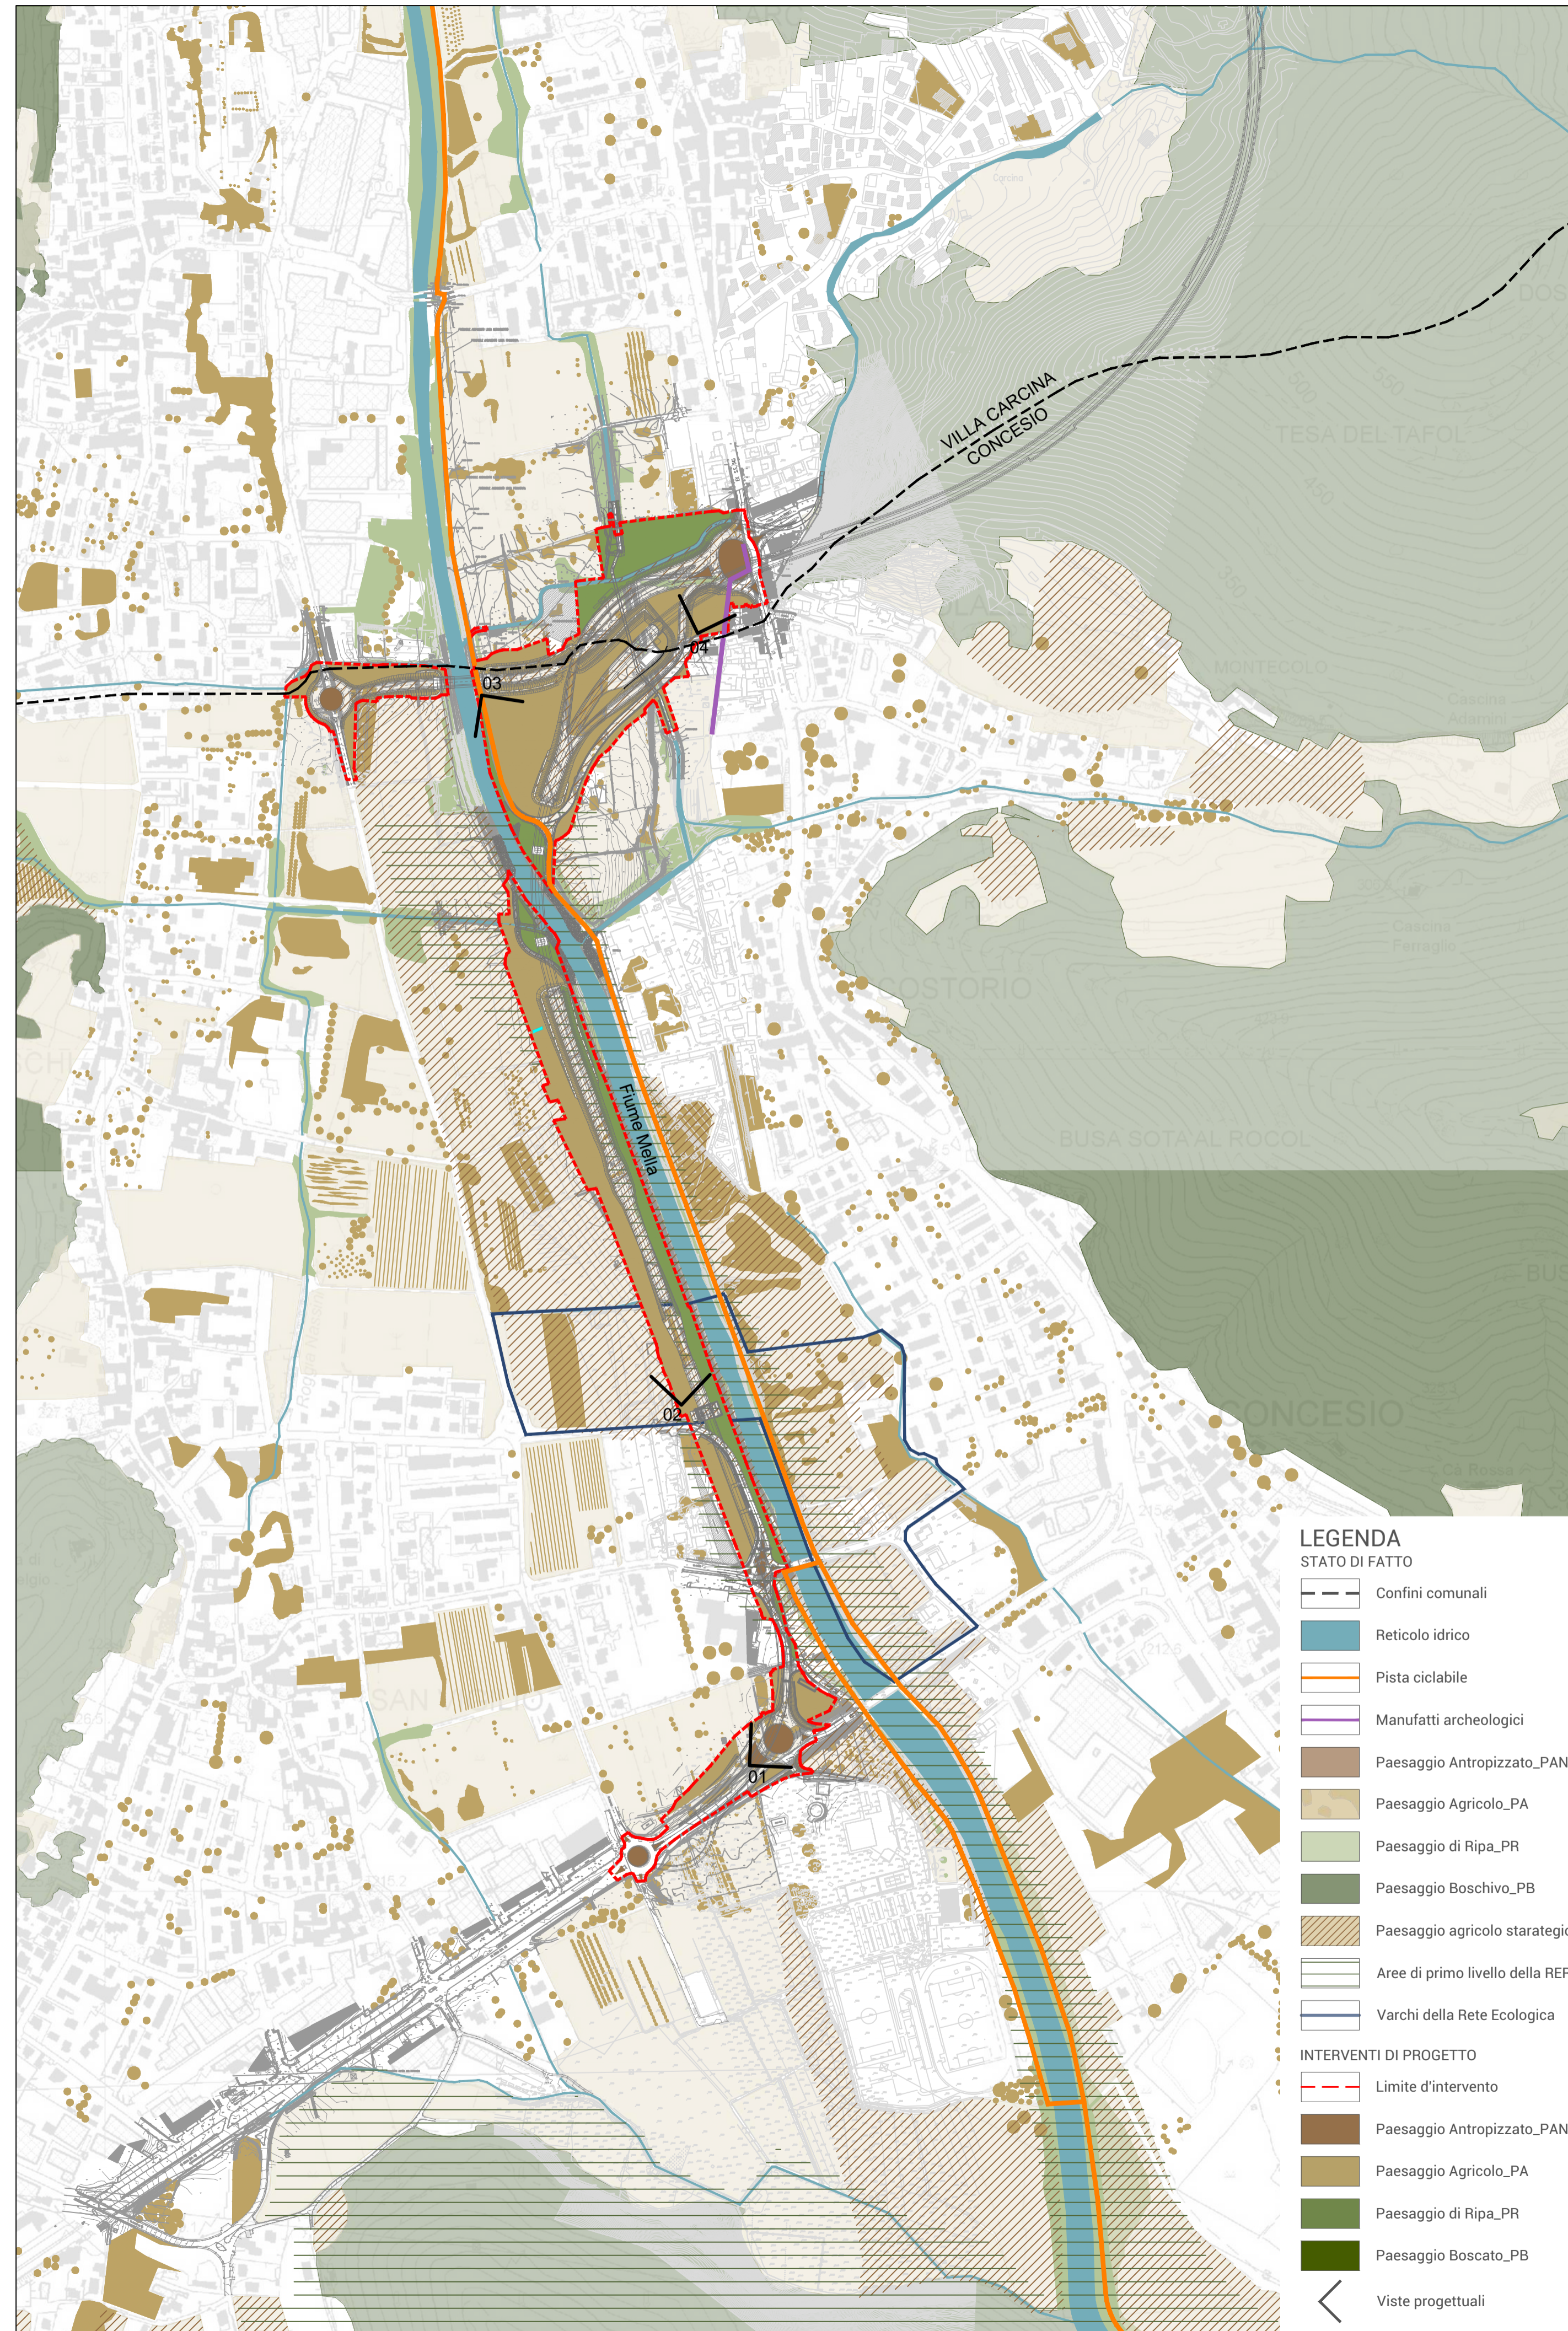

02 STATO DI PROGETTO Quadrante A
1:5.000

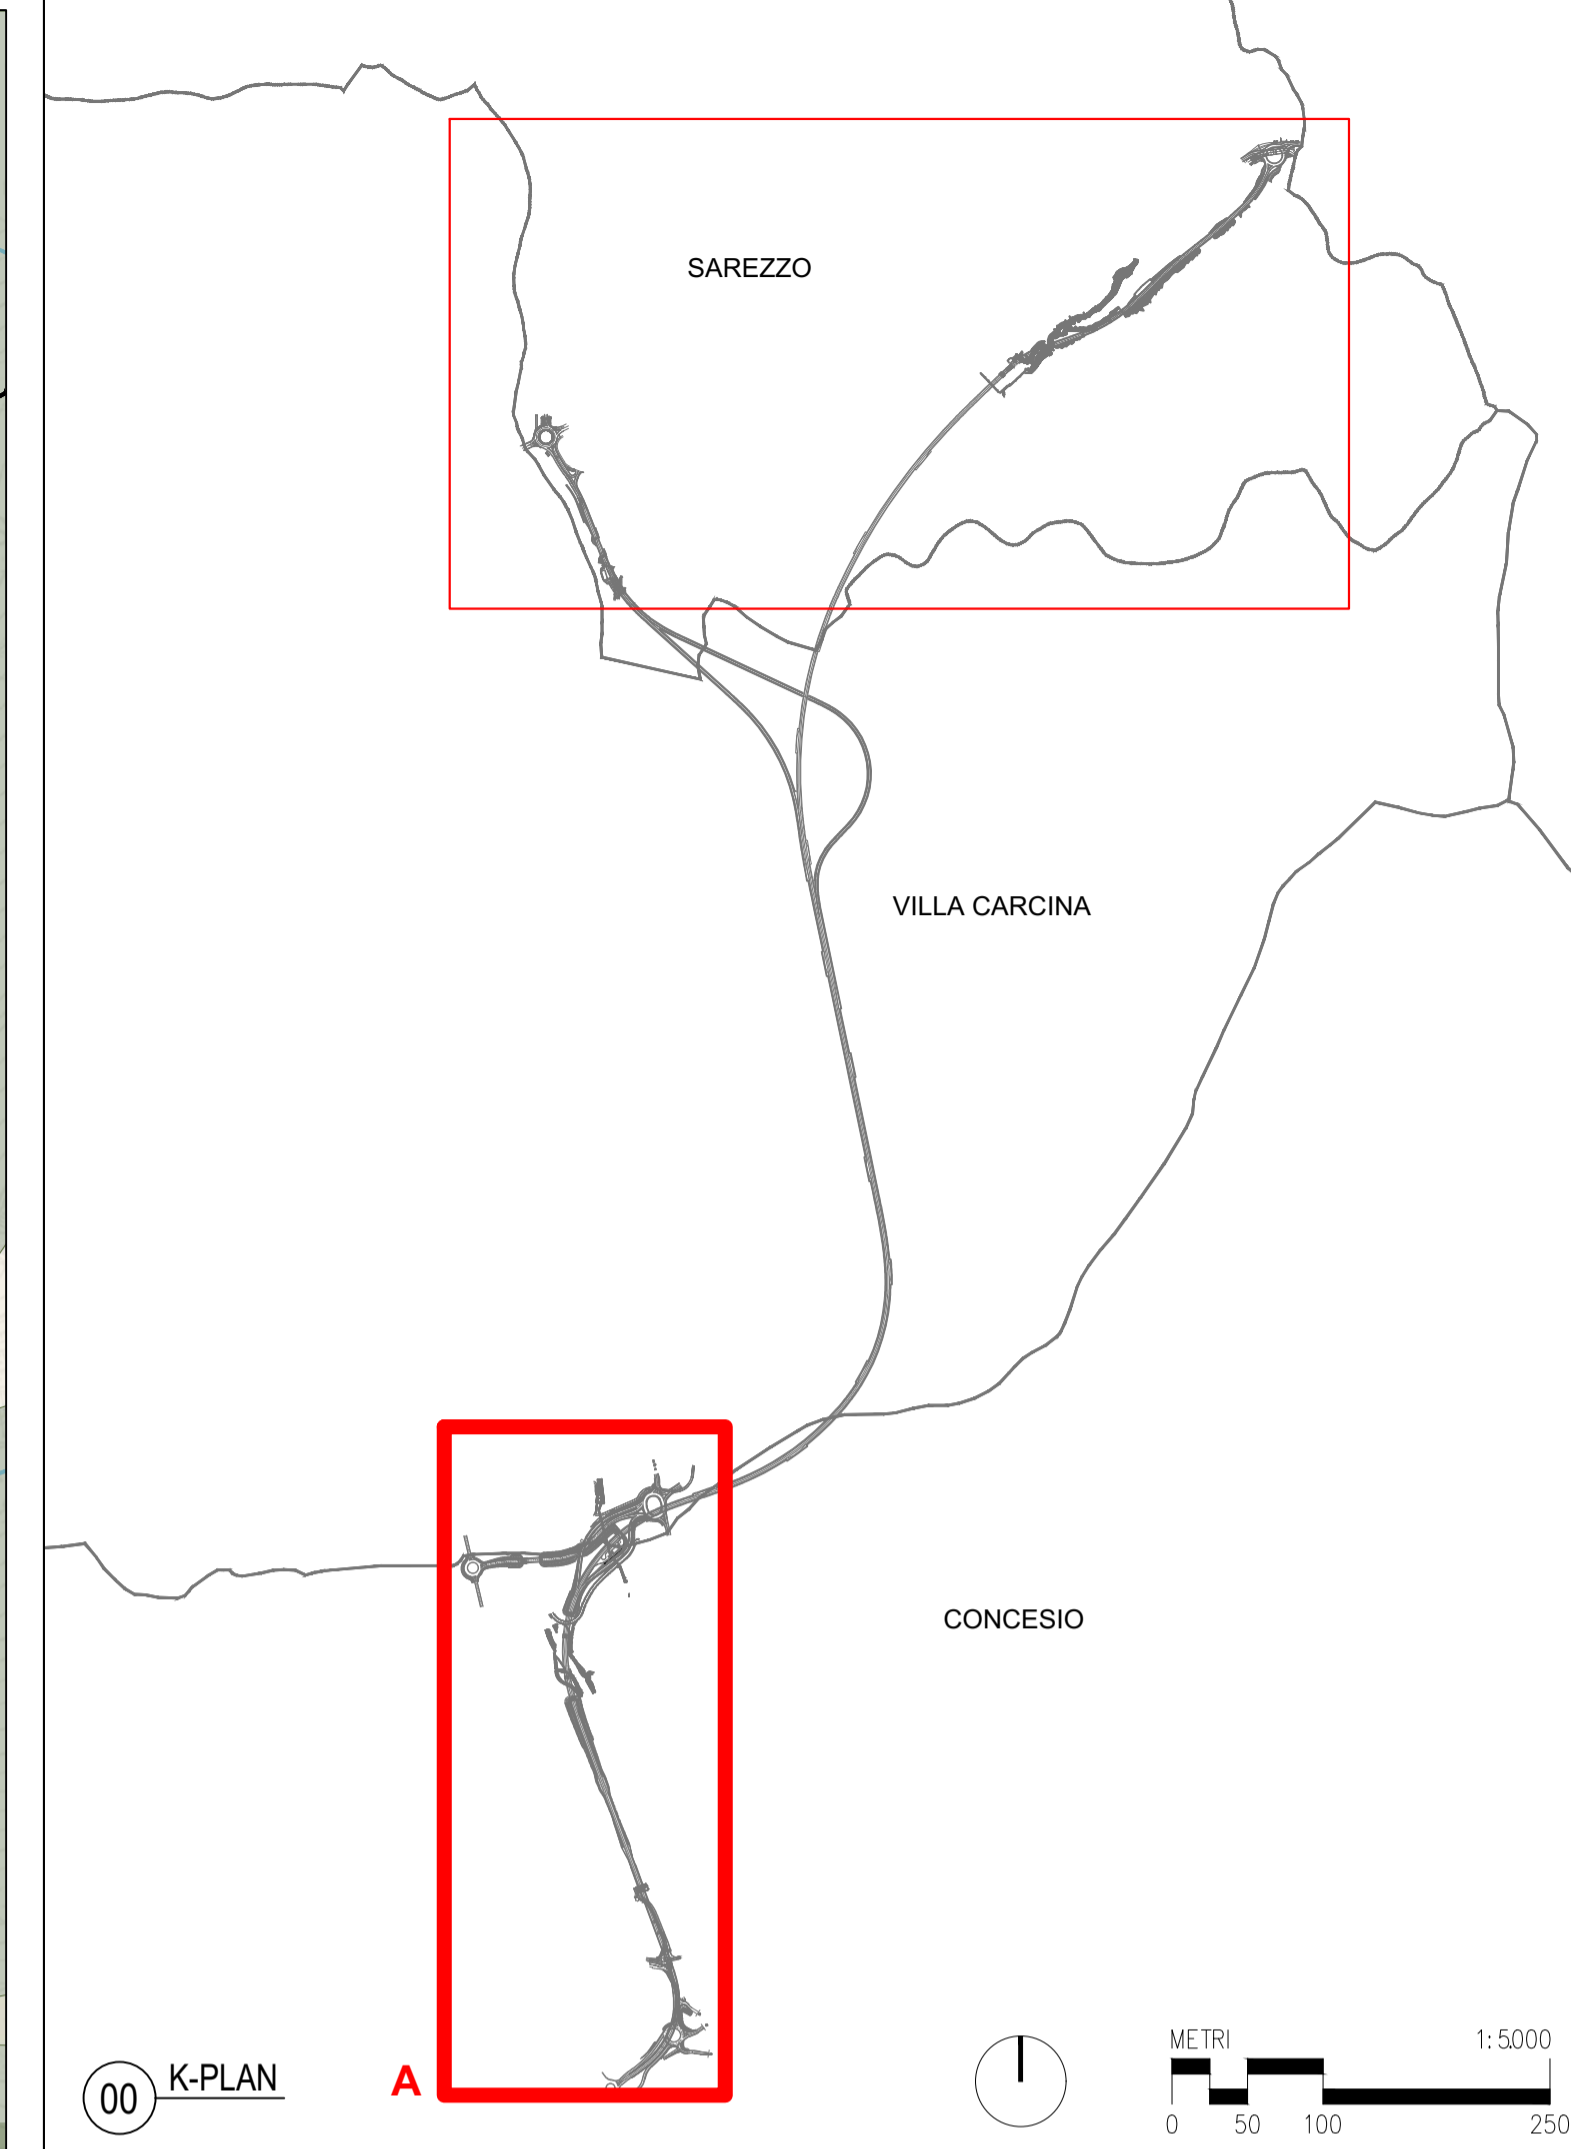

COORDINAMENTO TERRITORIALE NORD-OVEST

**Raccordo Autostradale
tra l'Autostrada A4 e la Valtrompia
Predisposizione collegamento
Concesio - Lumezzane ad unica carreggiata
1° Lotto Funzionale**

PERIZIA DI VARIANTE TECNICA



IL PROGETTISTA	GRUPPO DI PROGETTAZIONE
Responsabile dell'interazione tra le varie discipline specialistiche Ing. Alessandro Allotta Ord. Ingg. Genova N. 7995A	Resp. Progettazione Stradale Ing. Lorenzo Ruffini Resp. Progettazione Strutturale Ing. Andrea Tomarchio Resp. Progettazione Gallerie Ing. Franz Pacher Resp. Progettazione Geotecnica Ing. Alessio Bado Resp. Progettazione Idraulica Ing. Alice Canepa
Resp. Progettazione Paesaggistica Dr. Arch. Andreas Kipar e Direttore Tecnico LAND Italia Srl Ord. Arch. Milano N. 13359	Resp. Progettazione Paesaggistica Dr. Arch. Andreas Kipar e Direttore Tecnico LAND Italia Srl Geologo Dott. Roberto Pedone

PROTOCOLLO E DATA	IL RESPONSABILE DEL PROCEDIMENTO Ing. Giancarlo LUONGO
	IL DIRETTORE DEI LAVORI Ing. Giuseppe Zanframundo

ID. ELABORATO	SCALA
Codice Commessa LL01 PVT DG 00 TPI ARCH 0005 0 0	1:5.000

TITOLO MASTERPLAN PAESAGGISTICO E FOTOINSERIMENTI Tratto Concesio / Villa Carcina					
02					
01					
00		19/06/2019			
REV.	DESCRIZIONE	DATA	REDATTO	VERIFICATO	APPROVATO