



SEZIONE TIPO BARRIERA FOA
Scala 1:50

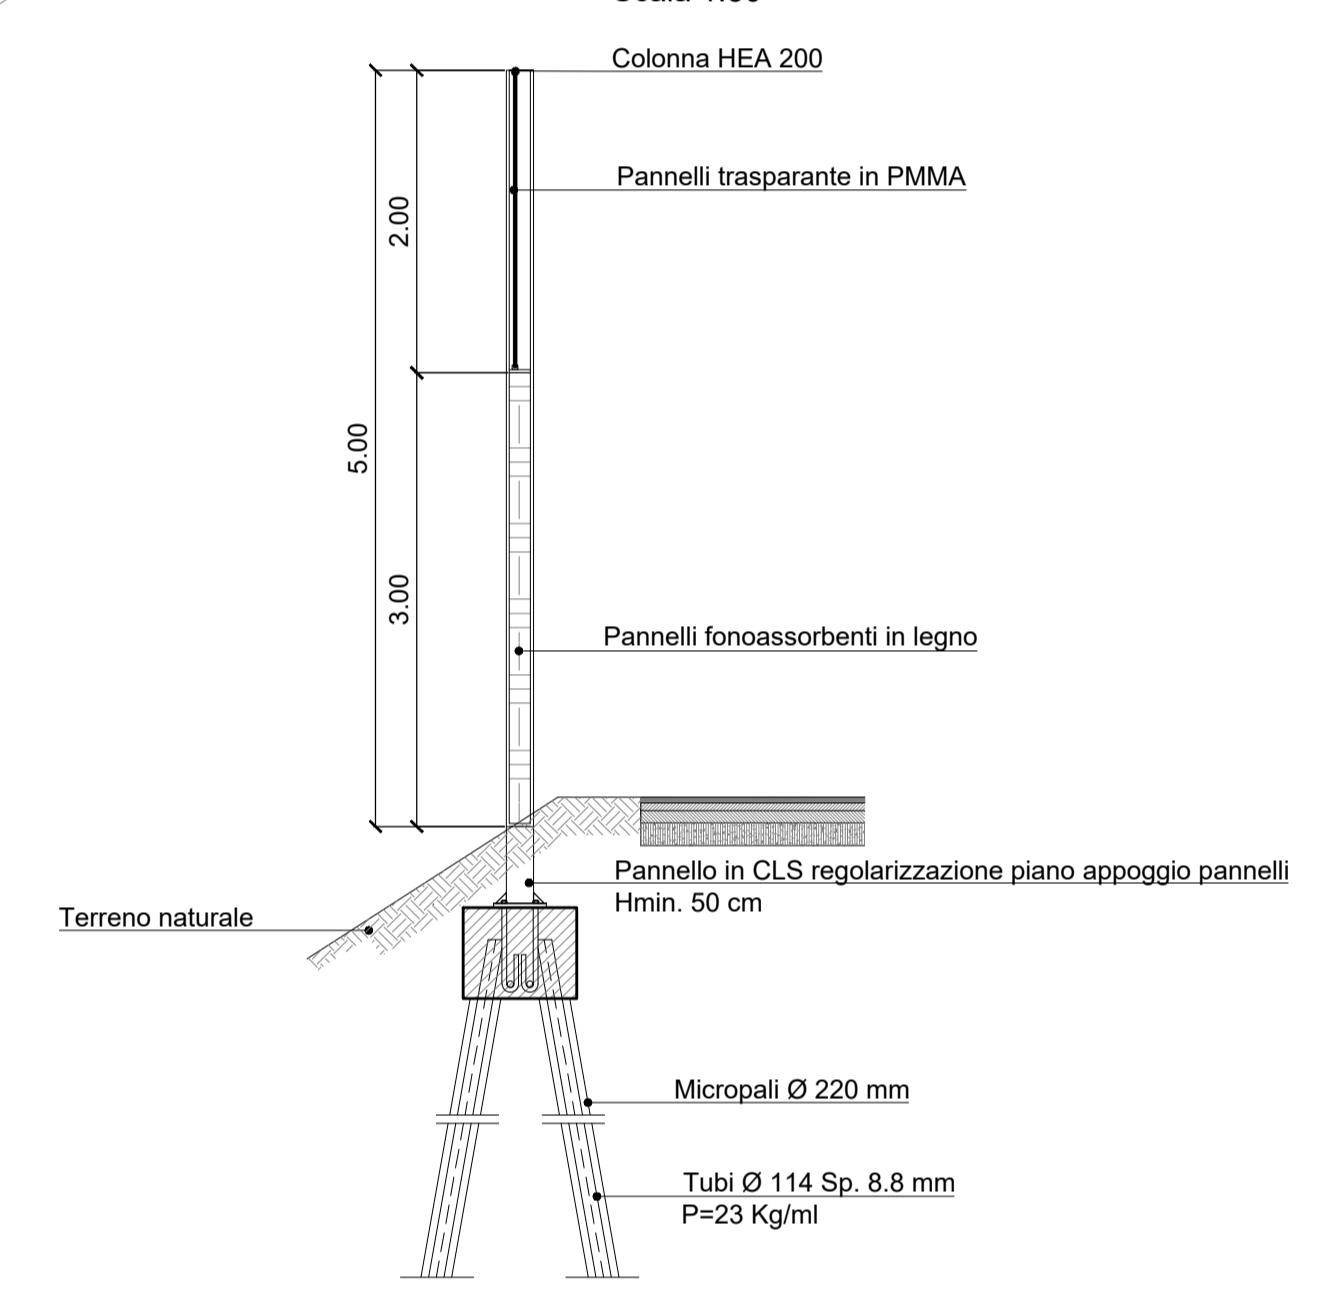


DETTAGLIO PACCHETTO PAVIMENTAZIONE
Scala 1:10

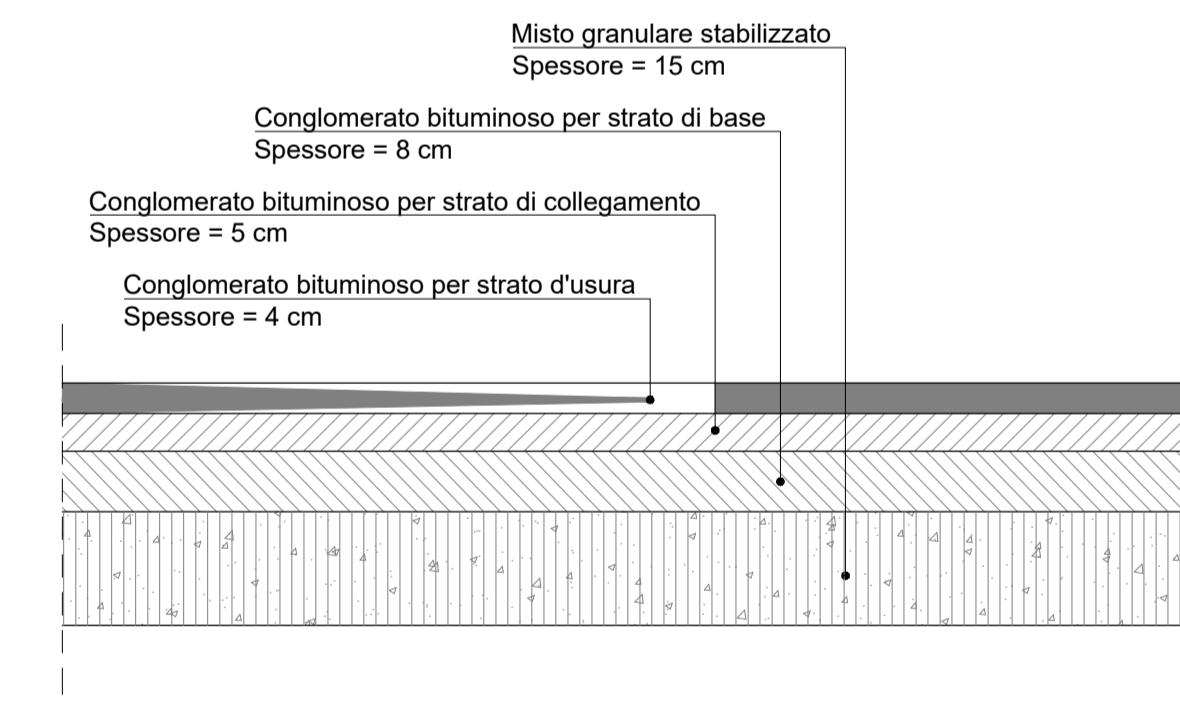

- LEGENDA**
- 1: AREA ACCESSO CANTIERE
 - 2: BOX UFFICI (5,00X2,40)
 - 3: BOX D.L. (5,00X2,40)
 - 4: SERVIZI IGIENICI (5,00X2,40)
 - 5: MENSA (5,00X2,40)
 - 6: SPOGLIATOI (5,00X2,40)
 - 7: INFERMERIA (5,00X2,40)
 - 8: POZZO IMHOFF E VASCA A TENUTA
 - 9: PARCHEGGIO MAESTRANZE/DIPENDENTI
 - 10: SIEPE LAUROCERASO
 - 11: VASCA LAV. MEZZI E DECANT. FANGHI
 - 12: OFFICINA MECCANICA
 - 13: DEPOSITO OLII E CARBURANTI
 - 14: GRUPPO ELETTROGENO
 - 15: DEPOSITO ATTREZZATURE
 - 16: LAVORAZIONE FERRO
 - 17: STAZIONE BETONAGGIO
 - 18: LAVAGGIO BETONIERE
 - 19: DEPOSITO CASSERI
 - 20: STAZIONE VAGLIATURA
 - 21: PARCHEGGIO MEZZI D'OPERA
 - 22: GUADO SU CANALE PER MEZZI D'OPERA REALIZZATO CON TUBAZIONI DI SCARICO TIPO "ARMCO" DN 2000 mm
 - 23: IMPIANTO DI TRATTAMENTO ACQUE

- LEGENDA**
- BARRIERA FOA
 - OPERE DI PROTEZIONE SCARPATA
 - INERBIMENTO SCARPATA

OPERE DI PROTEZIONE SCARPATA

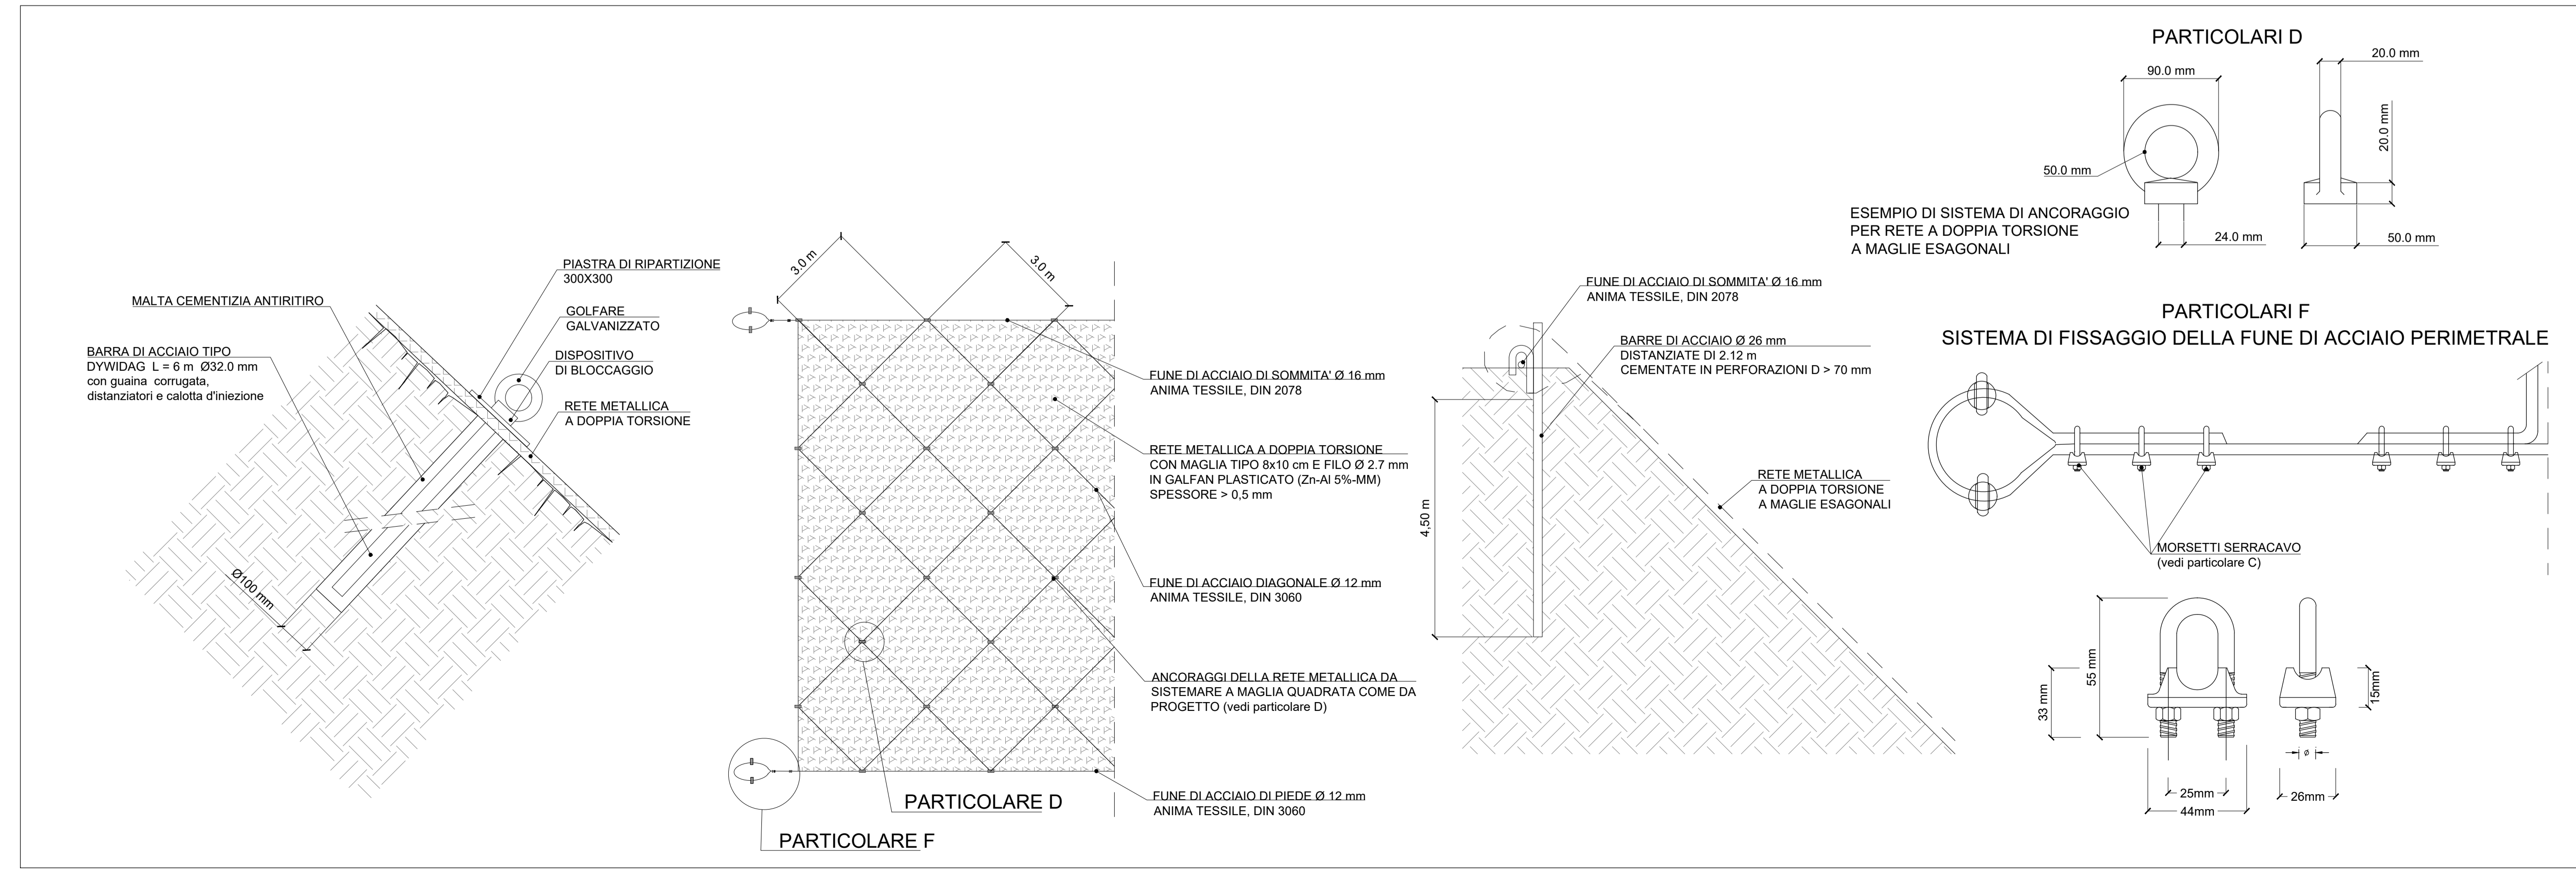

Sanas
GRUPPO FS ITALIANE
COORDINAMENTO TERRITORIALE NORD-OVEST

Raccordo Autostradale tra l'Autostrada A4 e la Valtrompia
Predisposizione collegamento Concesio - Lumezzane ad unica carreggiata 1° Lotto Funzionale

PERIZIA DI VARIANTE TECNICA

REDAZIONE ATZ: **RI&A**, **AMBERG ENGINEERING**, **ETACONS S.p.A.**, **cdB**, **LAND**

IL PROGETTISTA
Responsabile dell'interazione tra le varie discipline specialistiche: **Ing. Alessandro Aliotta**
Ord. Ing. Genova N. 7995A

GRUPPO DI PROGETTAZIONE
Resp. Progettazione Strutturale: **Ing. Lorenzo Ruffini**
Resp. Progettazione Geotecnica: **Ing. Andrea Tomarchio**
Resp. Progettazione Gallerie: **Ing. Franz Pachter**
Resp. Progettazione Idraulica: **Ing. Alessio Bado**
Geologo: **Ing. Alice Canepa**
Dot. Roberto Pedone

IL RESPONSABILE DEL PROCEDIMENTO
Ing. Giancarlo LUONGO

IL DIRETTORE DEI LAVORI
Ing. Giuseppe Zanframundo

ID. ELABORATO	Codice	Commissa	Libri	Fase	Capitoli	Paragrafi	Disegnato	Progettato	Rev.	SCALA
02	-	-	-	-	-	-	-	-	-	1:500
01	-	-	-	-	-	-	-	-	-	-
00	-	-	-	-	-	-	-	-	-	-
REV.	DESCRIZIONE	DATA	REDATTO	VERIFICATO	APPROVATO					