


LEGENDA

Segnaletica Provvisoria



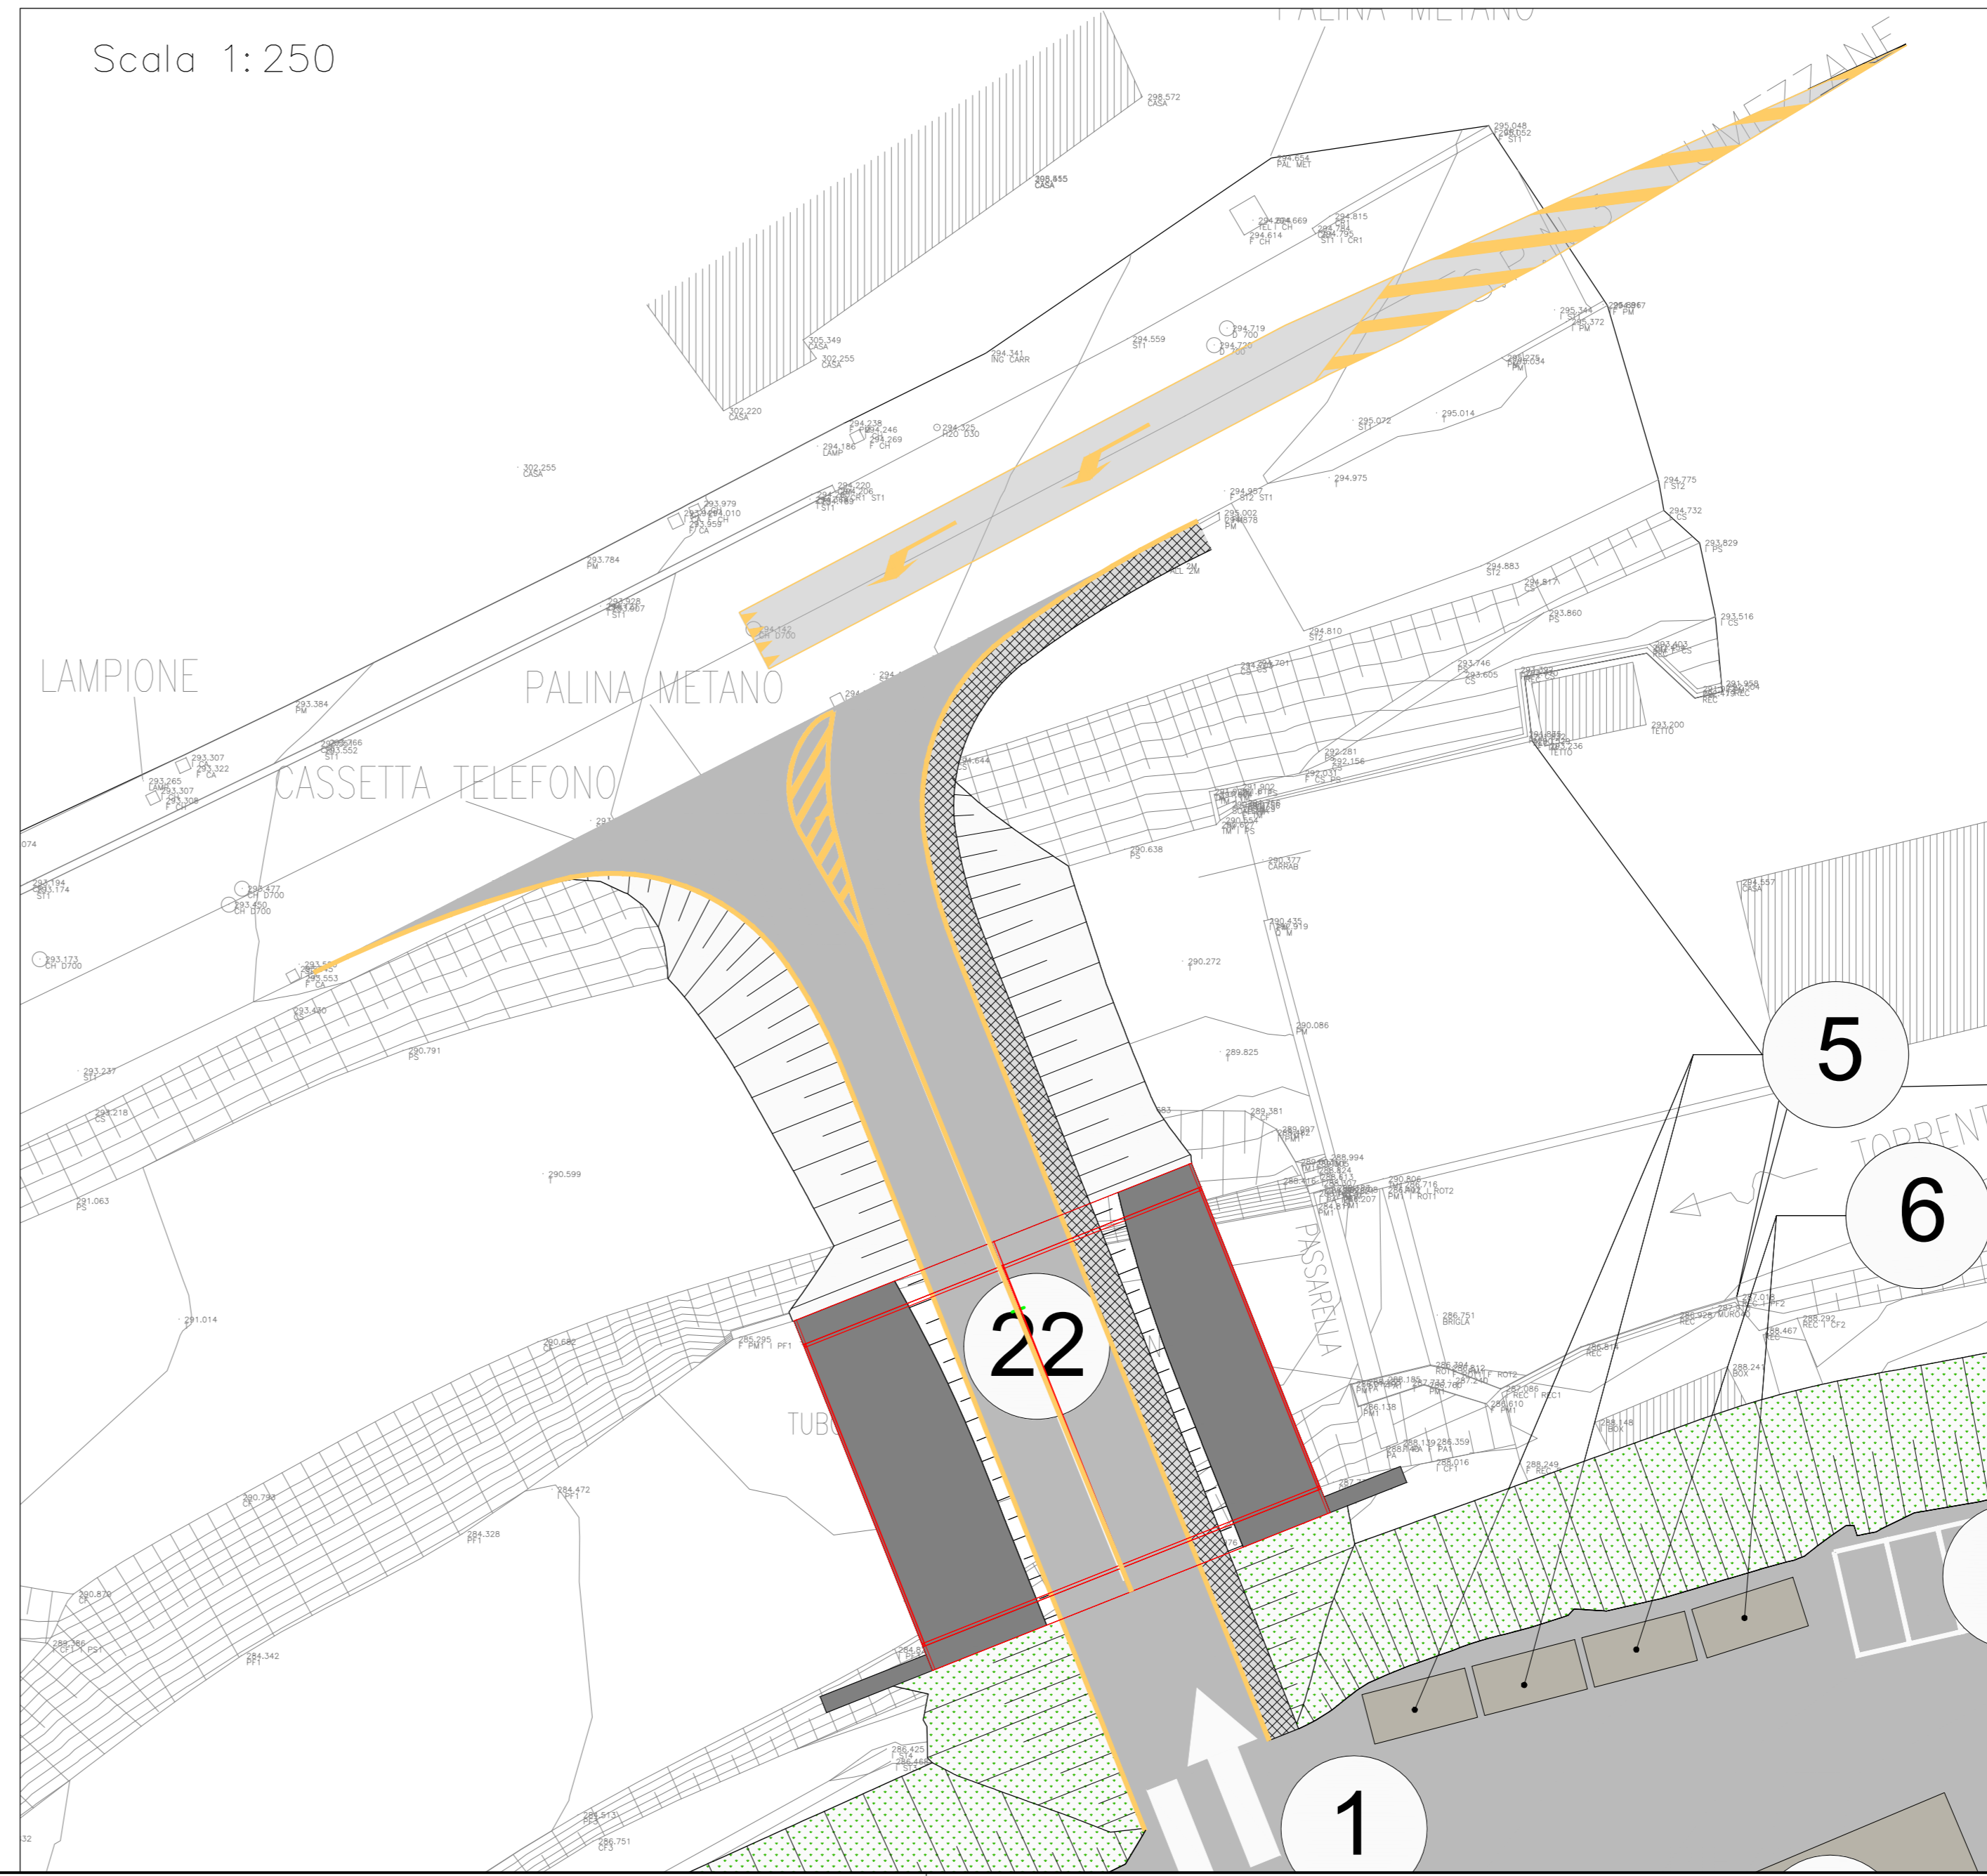

GRUPPO FS ITALIANE

COORDINAMENTO TERRITORIALE NORD-OVEST

Raccordo Autostradale tra l'Autostrada A4 e la Valtrompia
Predisposizione collegamento
Concesio - Lumezzane ad unica carreggiata
1° Lotto Funzionale

PERIZIA DI VARIANTE TECNICA

REDAZIONE AT:







IL PROGETTISTA

Responsabile dell'interazione tra le varie discipline specialistiche Ord. Ingg. Genova N. 7995A Prof. Ing. Andrea Del Grosso Ord. Ingg. Genova N. 3611	GRUPPO DI PROGETTAZIONE Resp. Progettazione Stradale: Ing. Lorenzo Ruffini Resp. Progettazione Strutturale: Ing. Andrea Tomarchio Resp. Progettazione Gallerie: Ing. Franz Pachler Resp. Progettazione Geotecnica: Ing. Alessio Bado Resp. Progettazione Idraulica: Ing. Alice Canepa Geologo: Dott. Roberto Pedone
---	--

PROTOCOLLO E DATA

IL RESPONSABILE DEL PROCEDIMENTO Ing. Giancarlo LUONGO IL DIRETTORE DEI LAVORI Ing. Giuseppe Zanframundo	
---	--

ID ELABORATO	Codice	Commissa	Lotto	Fase	Capitolo	Paragrafo	TITOLO	Disciplina	Progressivo	Rev.	SCALA
02	---	---	---	---	---	---	---	---	---	---	---
01	---	---	---	---	---	---	---	---	---	---	---
00	Primo	Emissione		APRILE	2020	L. Traverso	A. Aliotta	A. Del Grosso			
REV.	DESCRIZIONE			DATA		REDATTO	VERIFICATO	APPROVATO			