



PLANIMETRIA DI PROGETTO Scala 1:500

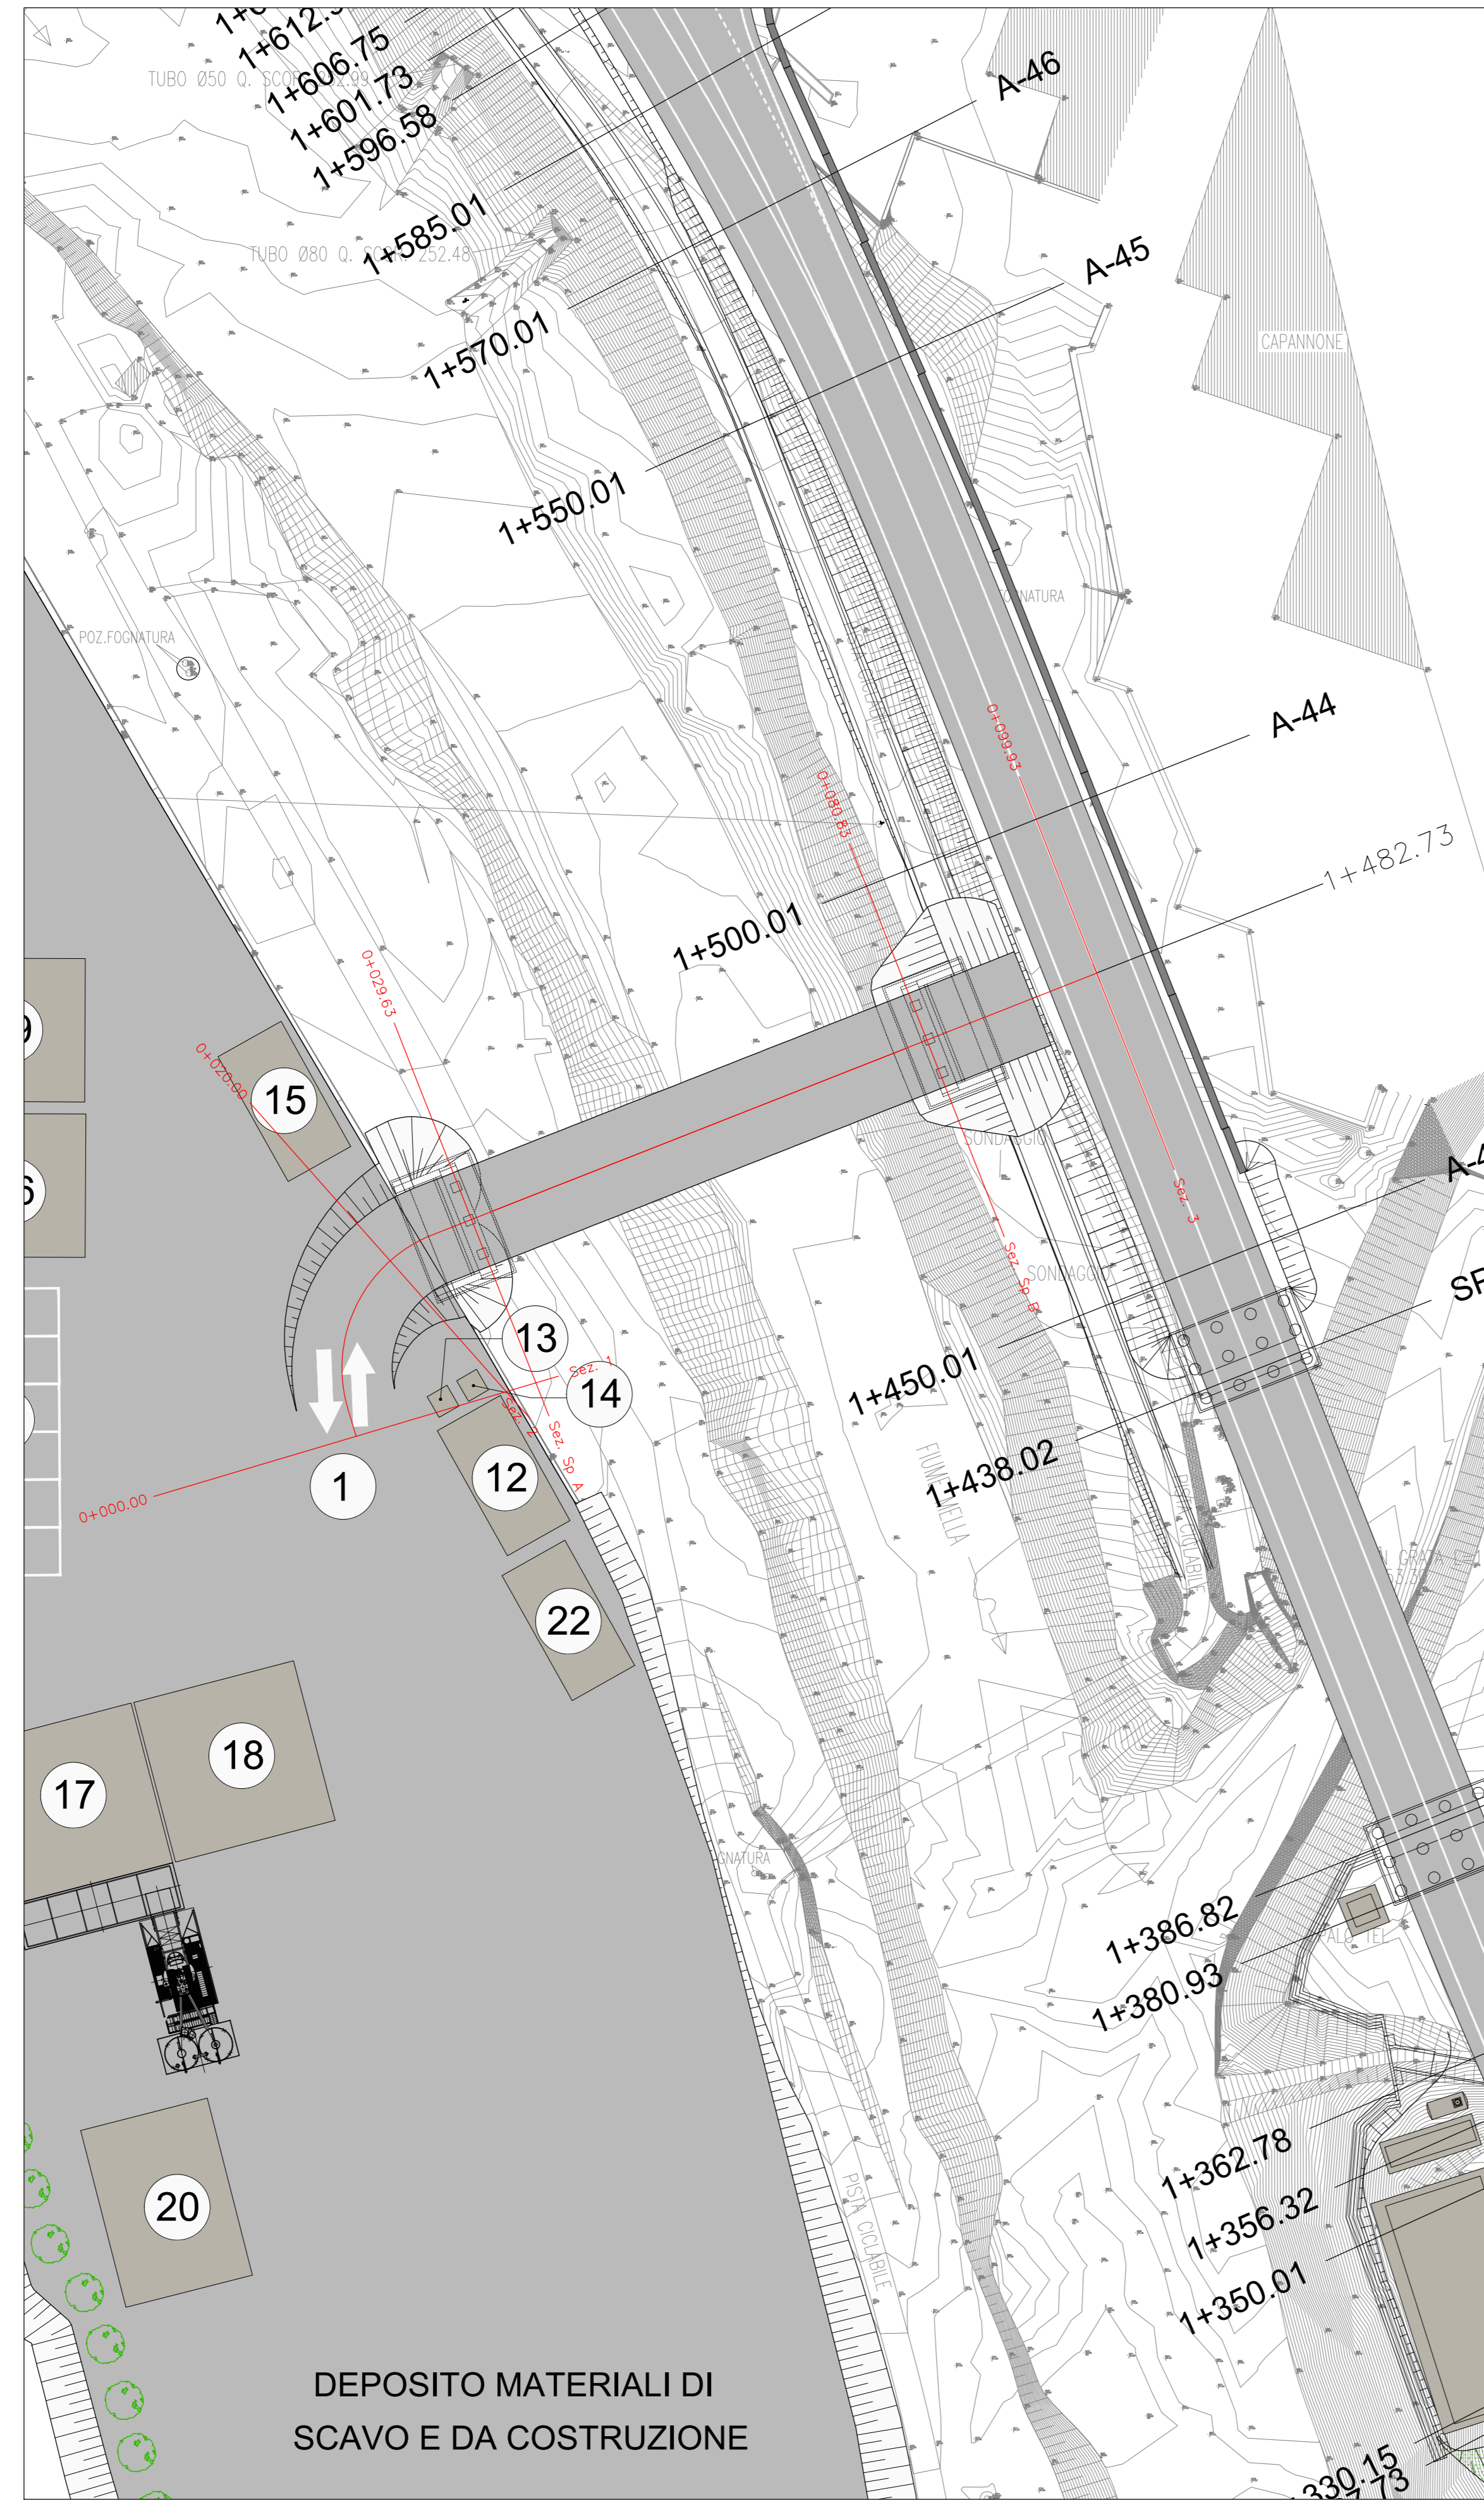

PLANIMETRIA DI TRACCIAMENTO Scala 1:500

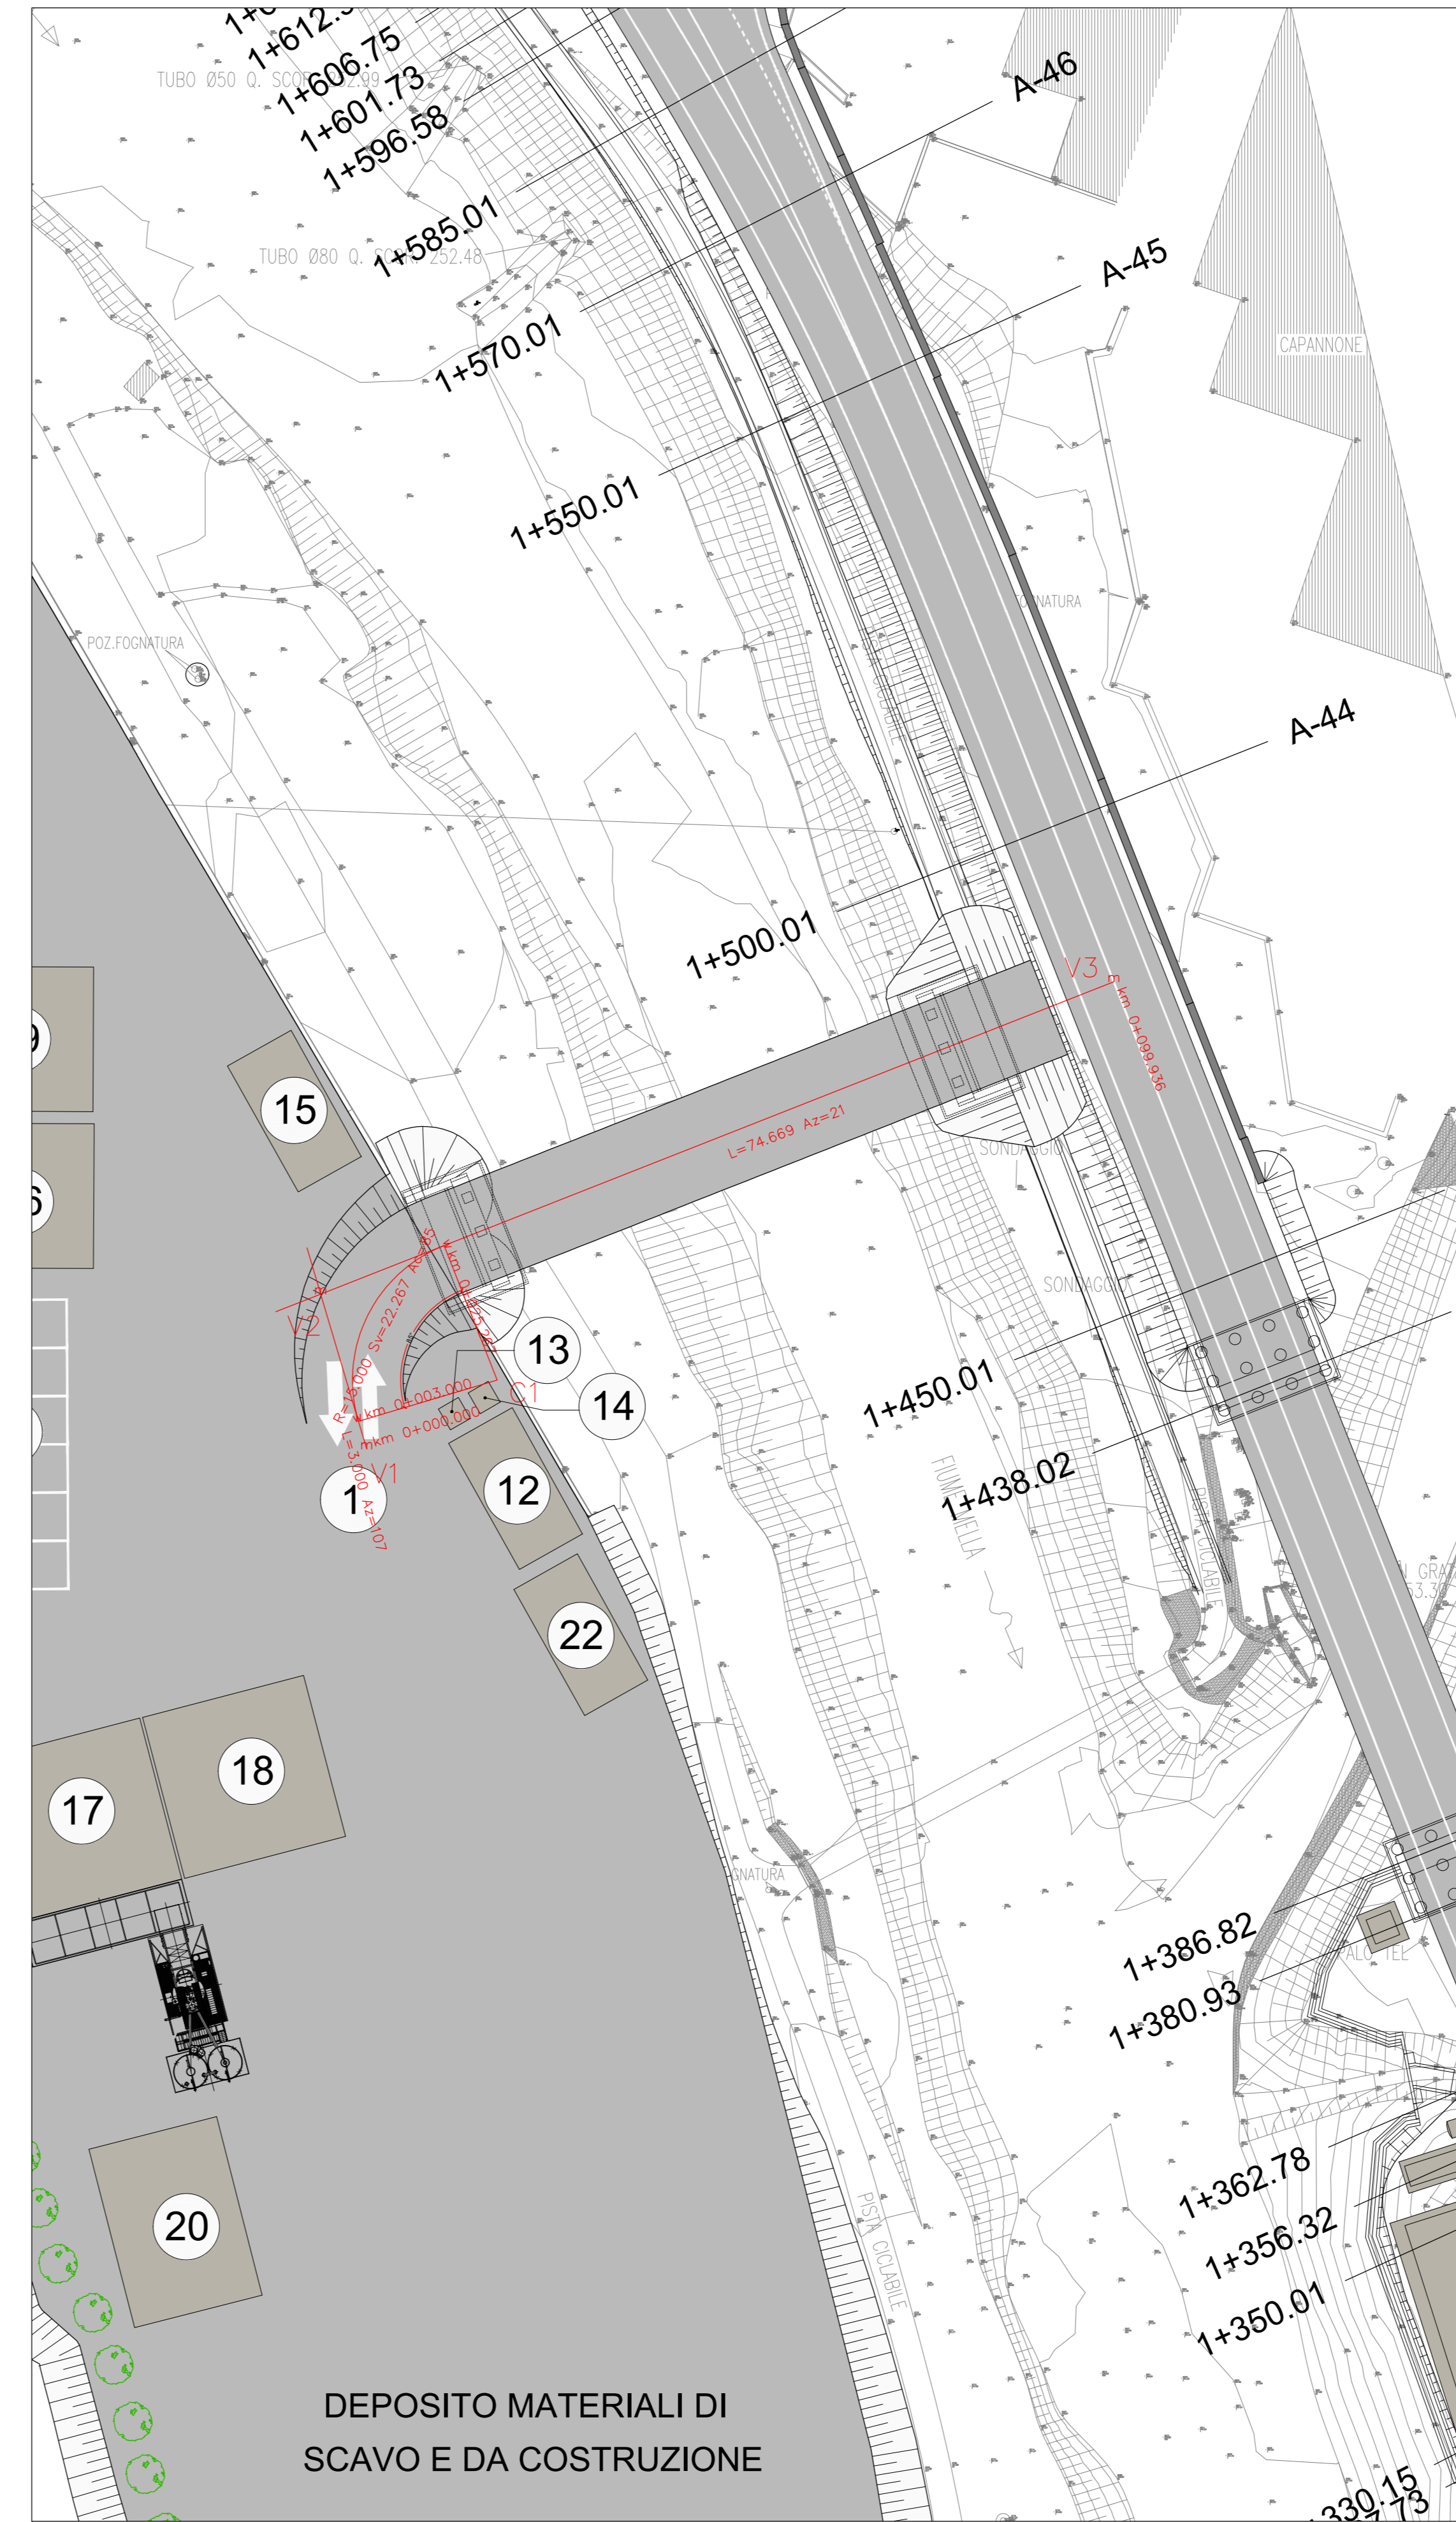

**LEGENDA TABELLE DI TRACCIAMENTO:**

Vertice della poligonale:

V2	1496563.637	coordinata planimetrica E [m]
	4917006.069	coordinata planimetrica N [m]

Centro dell'arco:

C1	1496544.678	coordinata planimetrica E [m]
	4916996.568	coordinata planimetrica N [m]

Curva circolare:

C1		
R	15.000	raggio [m]
Ac	90.966	angolo al centro (gradi sessadecimali)
Tan	14.991	tangente [m]
Sv	23.553	sviluppo [m]
Fr	4.390	freccia [m]
Co	21.207	corda [m]

TABELLE DI TRACCIAMENTO

V1	197692.036 61105.146	V2	197687.265 61121.210	V3	197769.545 61153.602
		C1	197705.561 61112.292		
		C1			
		R	15.000		
		Ac	85		
		Tan	13.758		
		Sv	22.267		
		Fr	3.945		
		Co	20.278		

**Sanas**  
GRUPPO FS ITALIANE

COORDINAMENTO TERRITORIALE NORD-OVEST

**Raccordo Autostradale tra l'Autostrada A4 e la Valtrompia Predisposizione collegamento Concesio - Lumezzane ad unica carreggiata 1° Lotto Funzionale**

PERIZIA DI VARIANTE TECNICA

REDAZIONE  
ATE: **RINA** **AMBERG ENGINEERING** **ETACONS s.r.l.** **cdi** **LAND**

IL PROGETTISTA  
Responsabile dell'interazione tra le varie discipline specialistiche: **Ing. Alessandro Aiotta**  
Ord. Ingg. Genova N. 7995A

GRUPPO DI PROGETTAZIONE  
Resp. Progettazione Stradale: **Ing. Lorenzo Ruffini**  
Resp. Progettazione Strutturale: **Ing. Andrea Tomarchio**  
Resp. Progettazione Gallerie: **Ing. Franz Pachter**  
Resp. Progettazione Geotecnica: **Ing. Alessio Bado**  
Resp. Progettazione Idravlica: **Ing. Alice Canepa**  
Geologo: **Dott. Roberto Pedone**

IL RESPONSABILE DEL PROCEDIMENTO  
**Ing. Giancarlo LUONGO**

IL DIRETTORE DEI LAVORI  
**Ing. Giuseppe Zanframundo**

ID. ELABORATO  
Codice Commessa: **MICCON/0148** | Lotto: **LL01** | Fase: **PVT** | Paragrafo (di Disciplina): **SAR** | Disciplina: **CO** | CAP: **00456** | P. P.

TITOLO CANTIERIZZAZIONE  
SAREZZO  
"VIABILITA' DI ACCESSO" - PLANIMETRIA GENERALE E TRACCIAMENTO

SCALA  
1:500

02	-	-	-	-
01	-	-	-	-
00	Primo emissione	APRILE 2020	L. Ruffini	A. Aiotta
REV.	DESCRIZIONE	DATA	REDATTO	VERIFICATO