




PIANTA FONDAZIONE  
(SCALA 1:25)

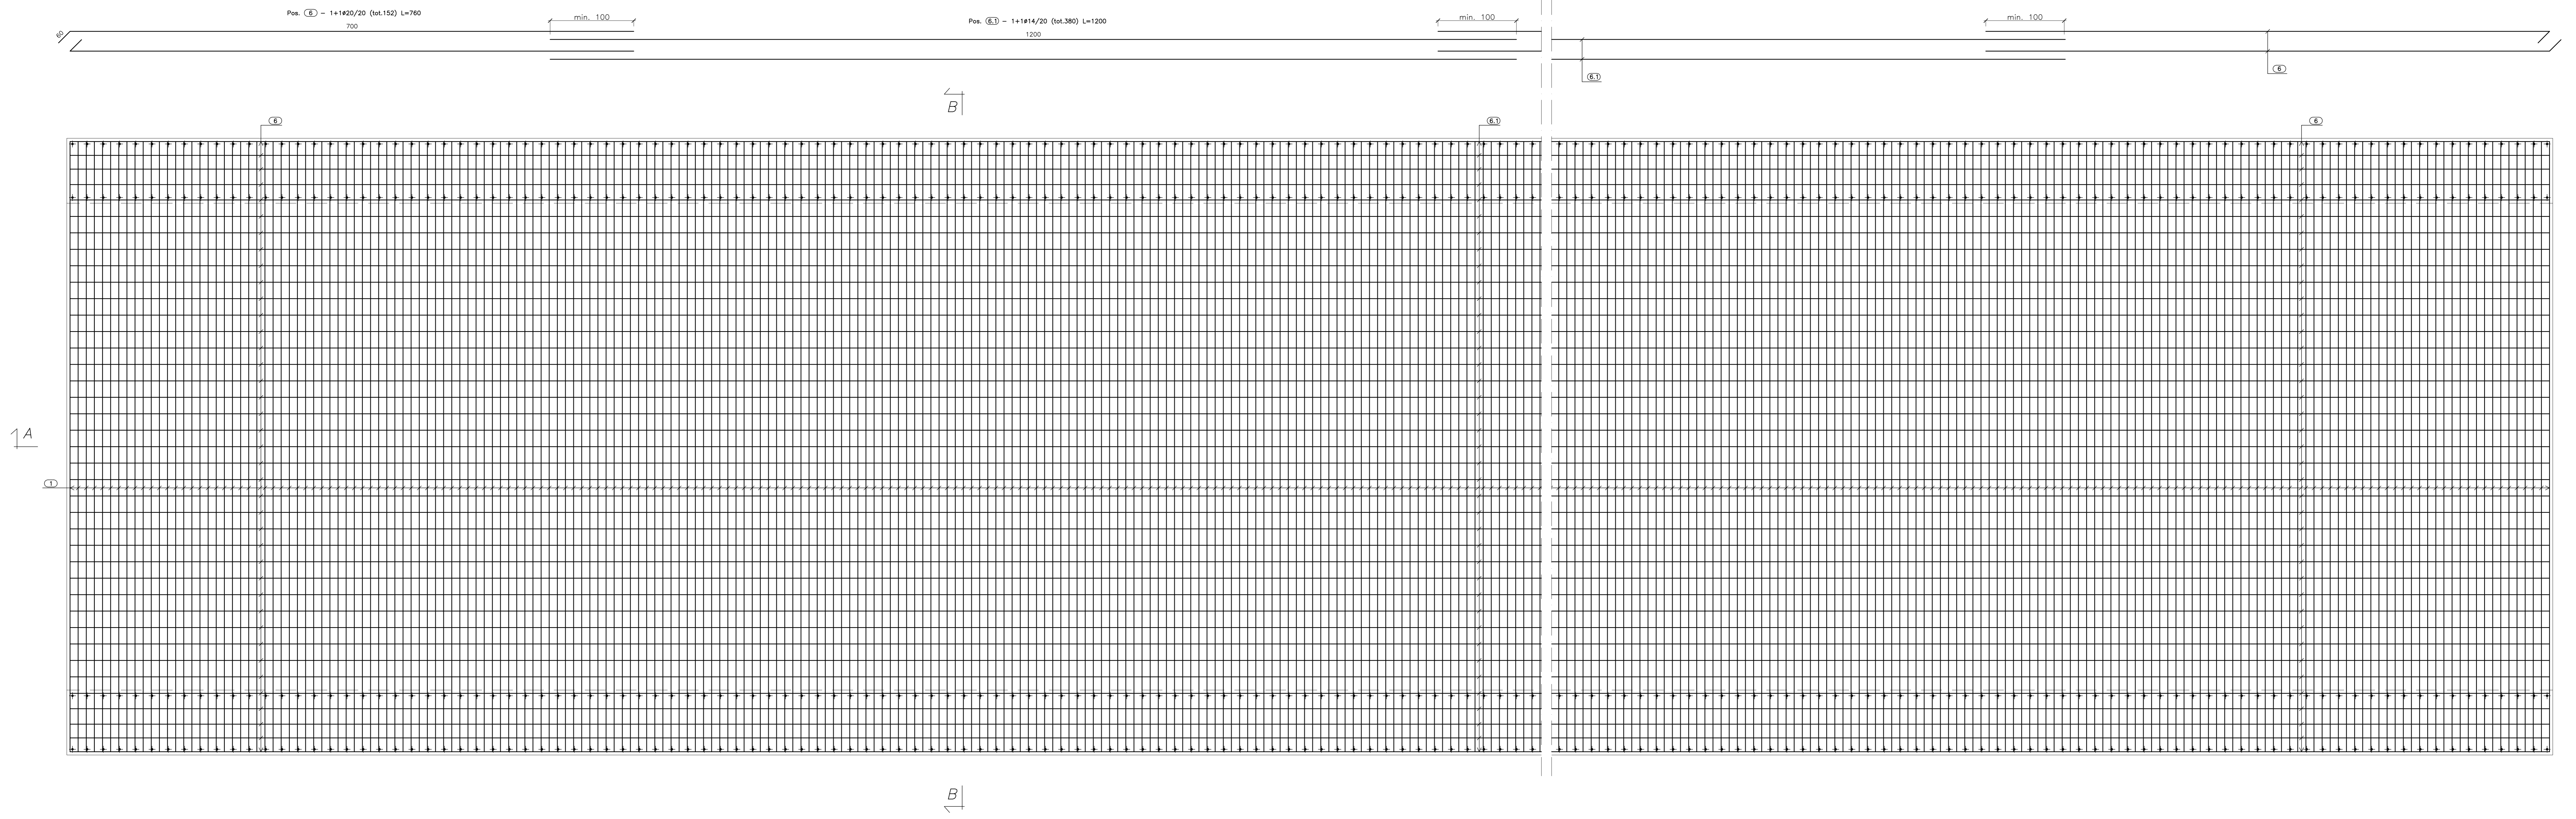


SEZ. B-B  
(SCALA 1:25)

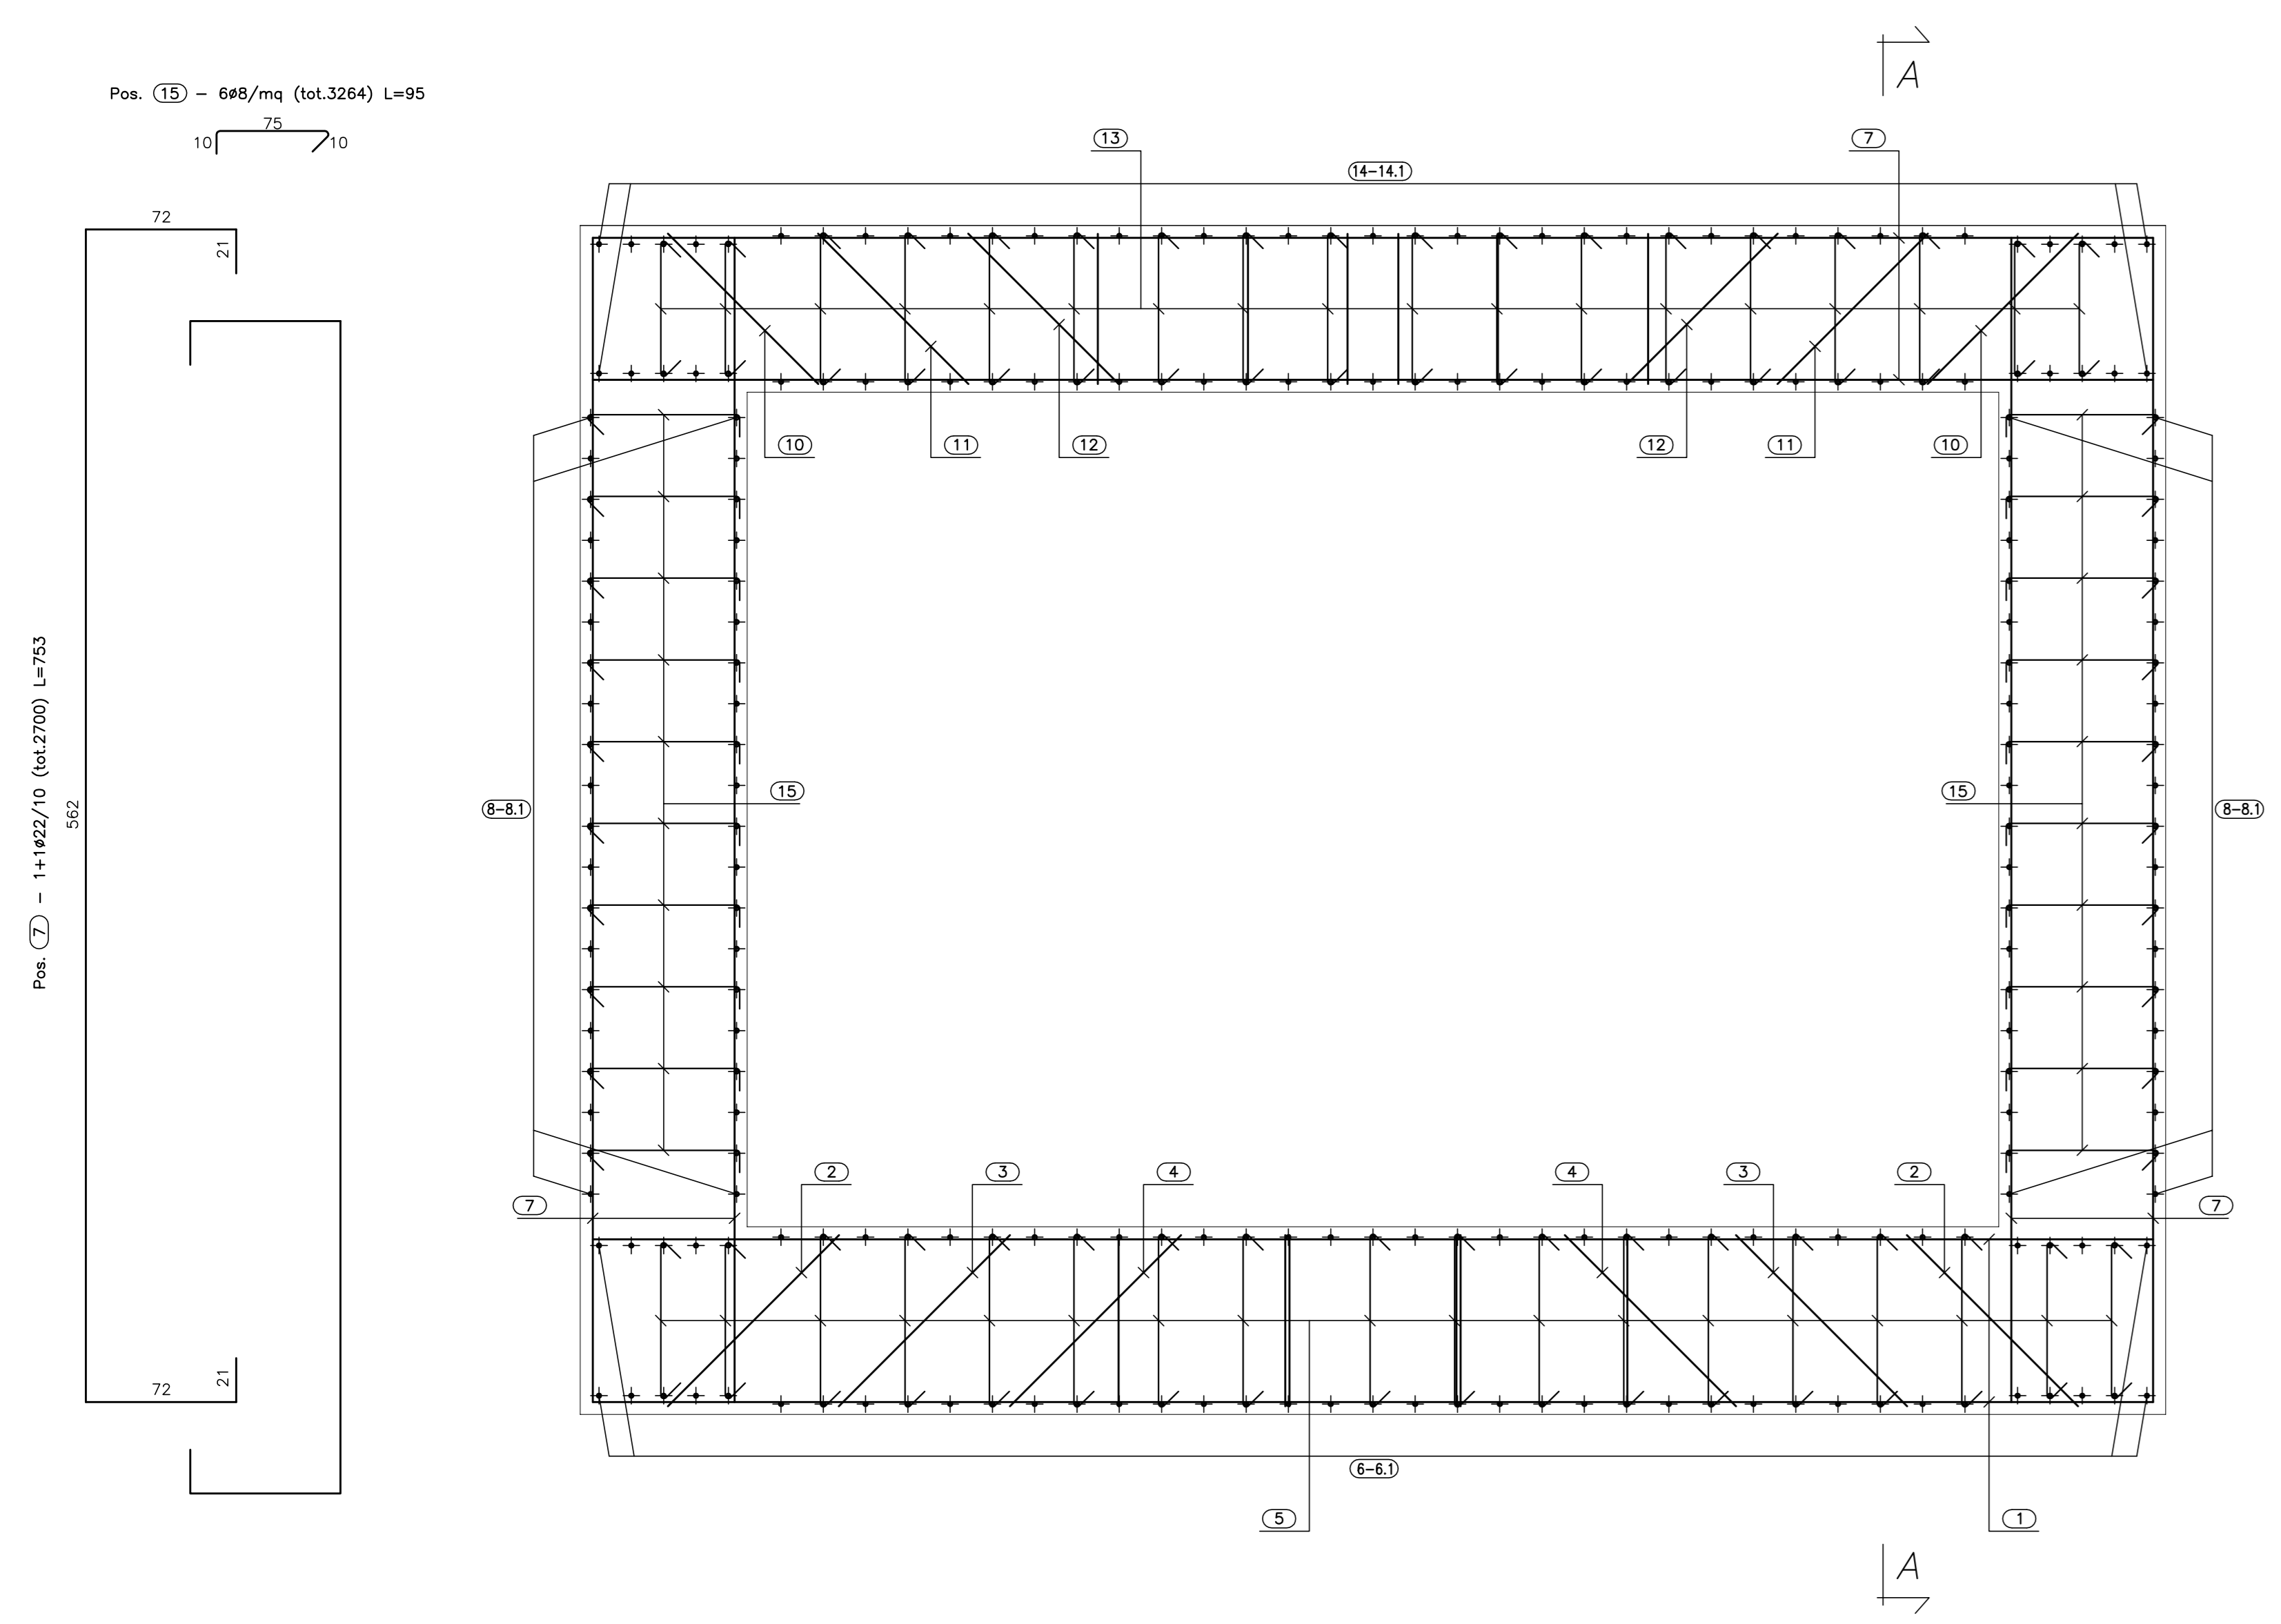

ARMATURA FONDAZIONE

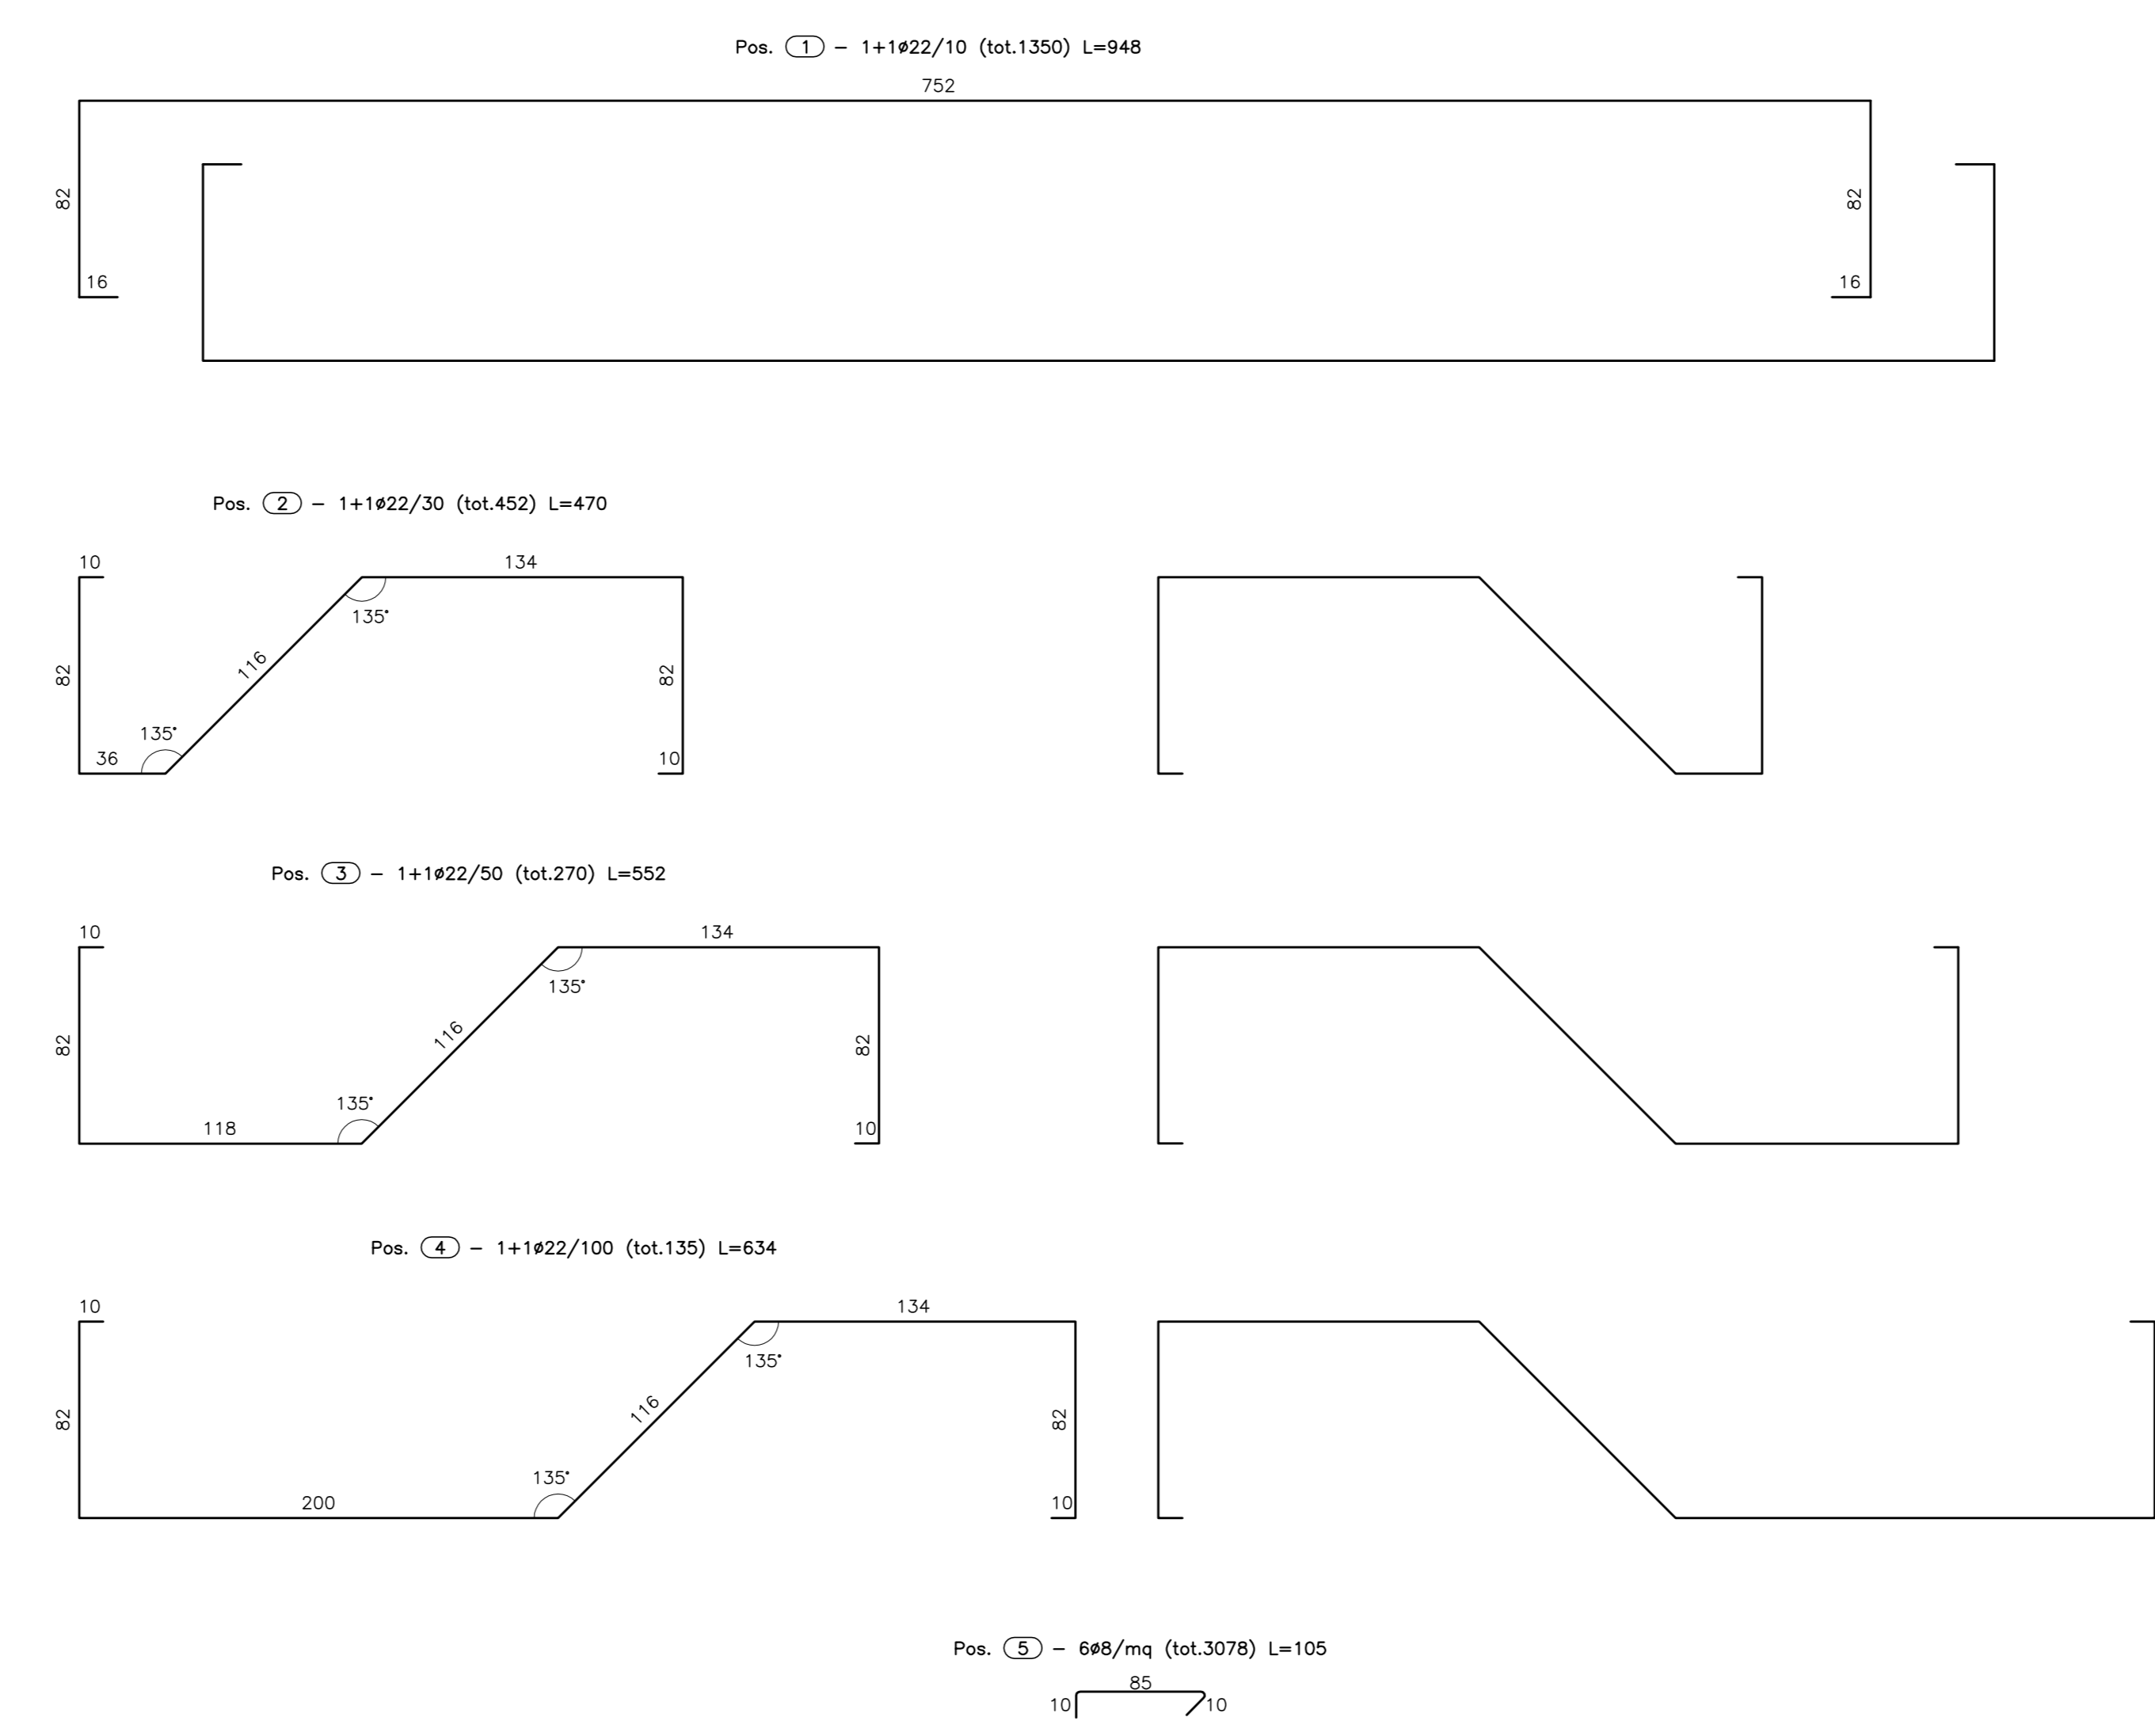

ARMATURA SOLETTA

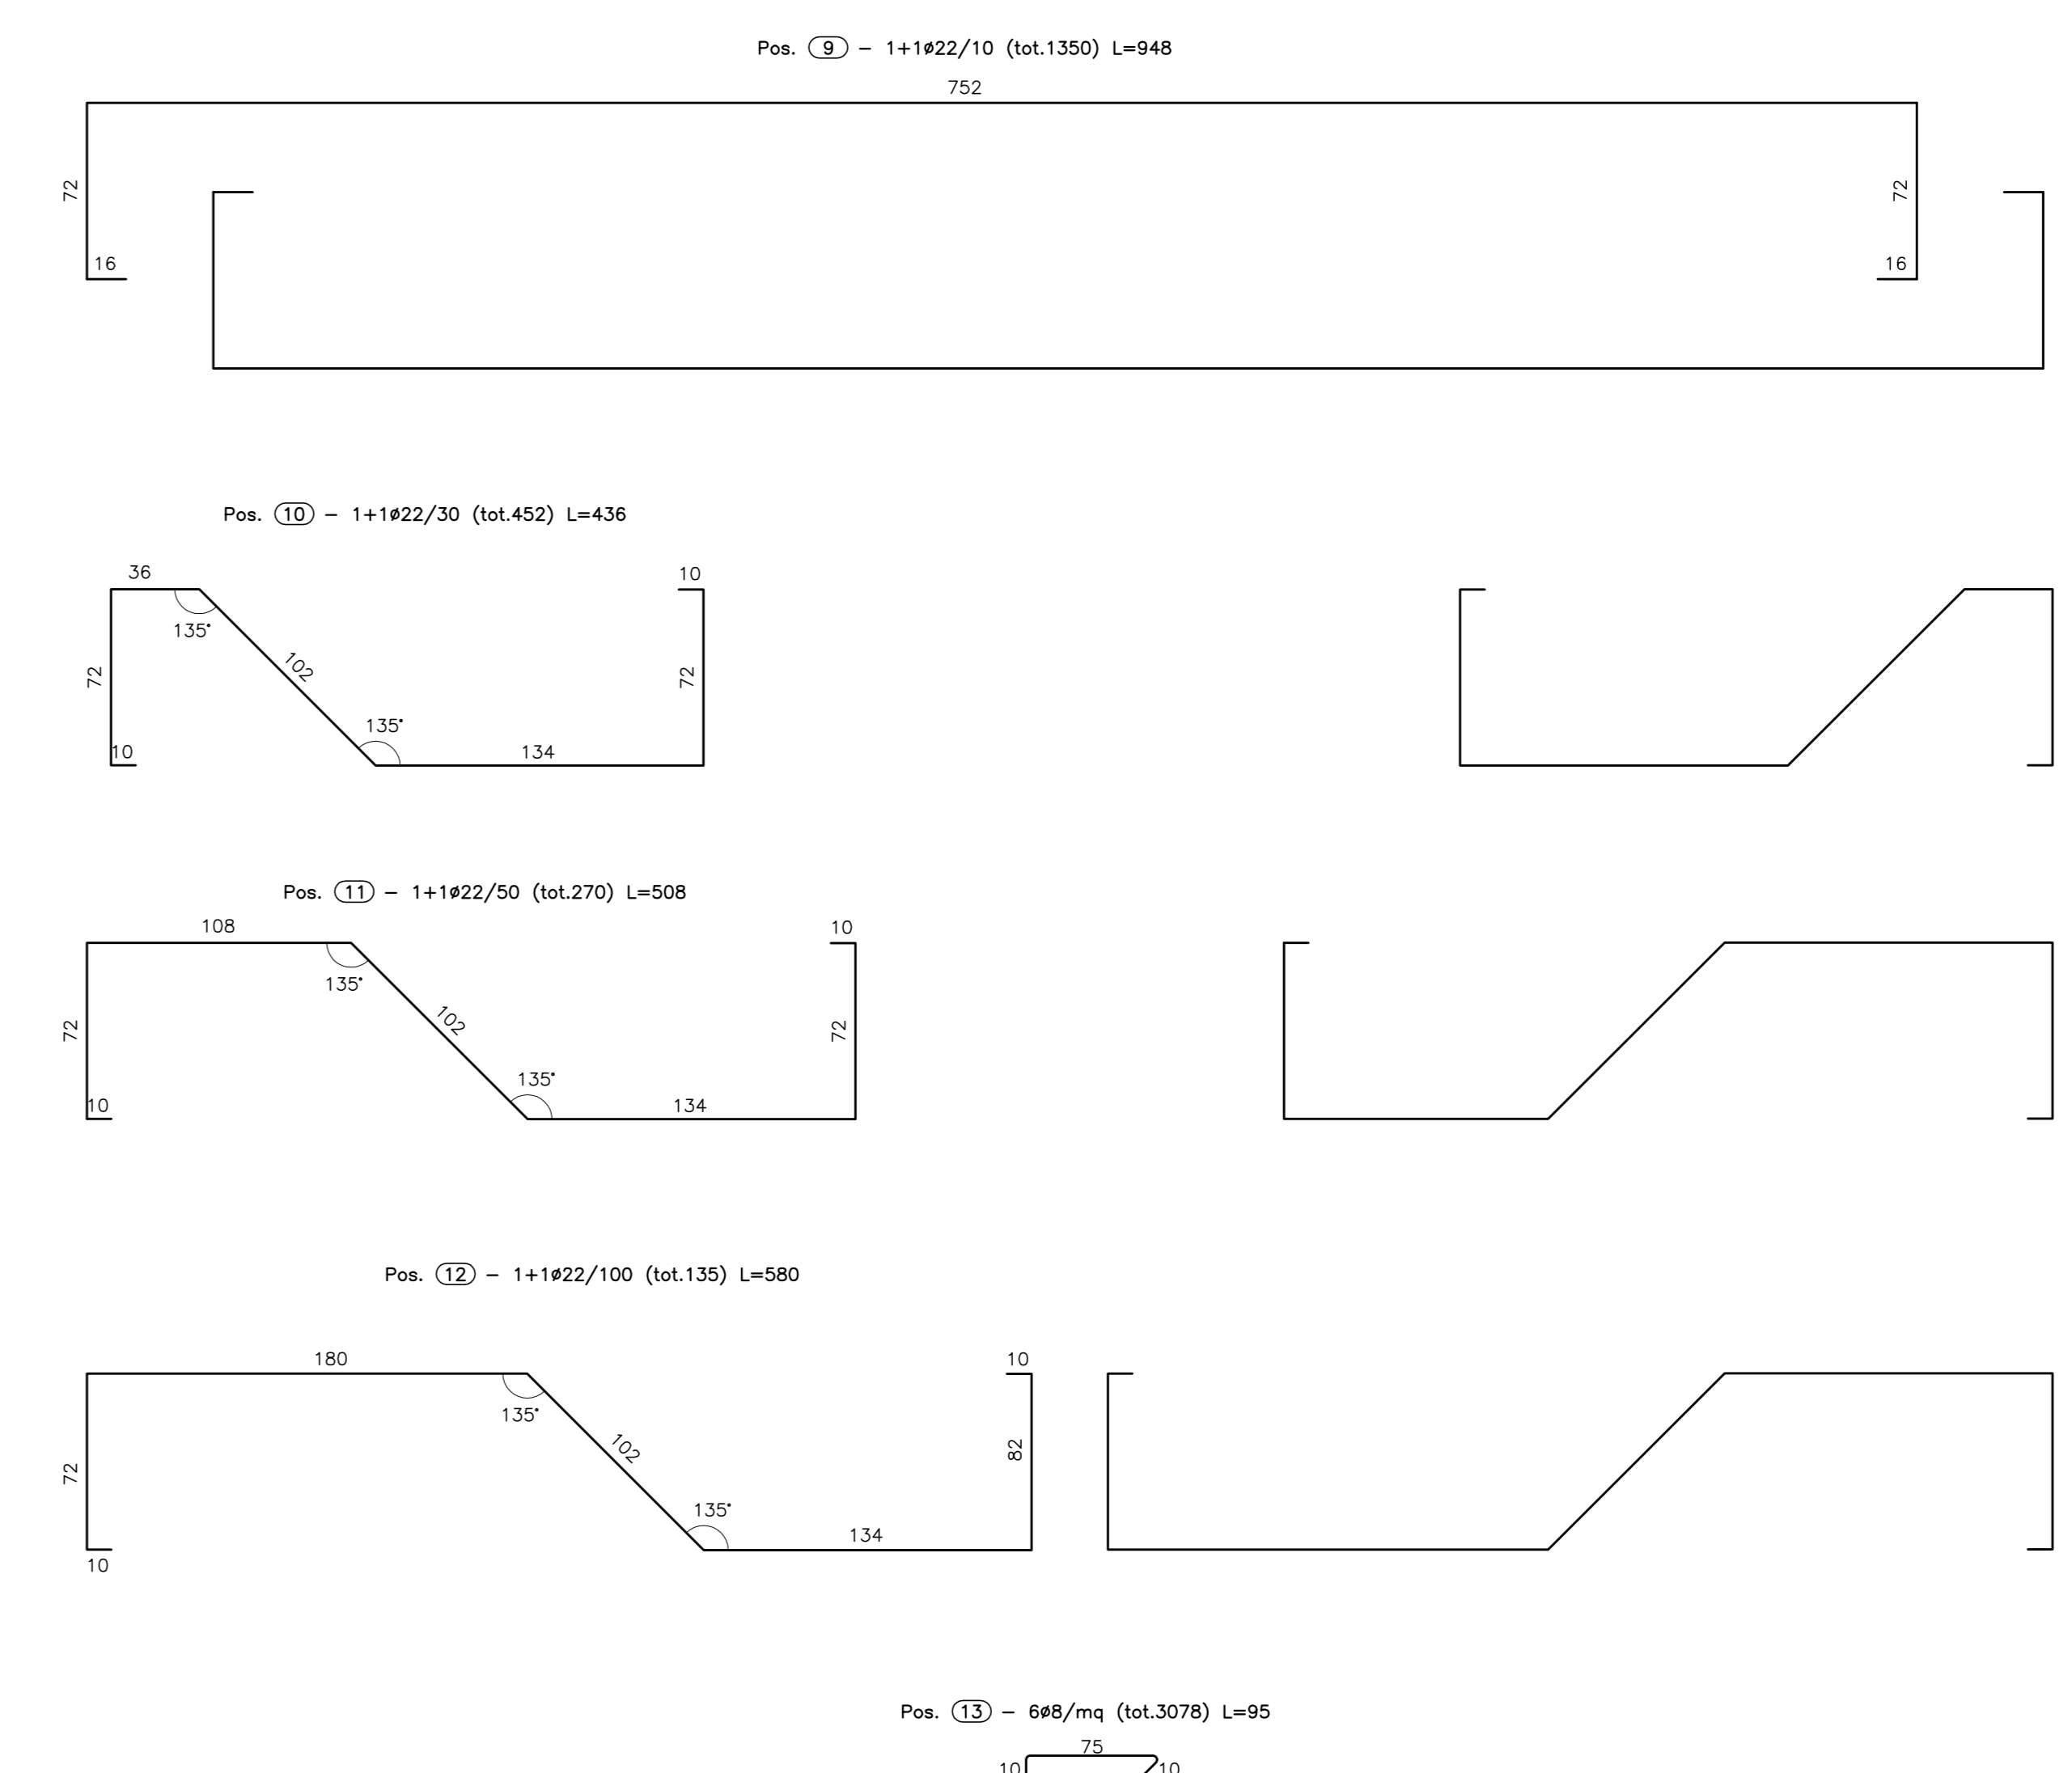

**ANAS** S.p.A.  
DIREZIONE CENTRALE PROGRAMMAZIONE PROGETTAZIONE

PA 12/09  
CORRIDOIO PLURIMODALE TIRRENICO - NORD EUROPA  
ITINERARIO AGRIGENTO - CALTANISSETTA - A19  
S.S. N° 640 "DI PORTO EMPEDOCLE"  
AMMODERNAMENTO E ADEGUAMENTO ALLA CAT. B DEL D.M. 5.11.2001  
Dal km 44+000 allo svincolo con l'A19

**PROGETTO ESECUTIVO**

Contrattante Generale: **Empedocle** S.p.A.

**OPERE IDRAULICHE**  
Tombini Scatolari - Asse Principale  
Ex Ponte Serra - 6.00x4.00 al km 08+205.78 - Armatura Canna 1/2

Codice Unico Progetto (CUP): F91B0900007001

Codice Elaborato: PA12\_09 - E 162|VI|2|16|TS|01|H|BZ|00|4|A

REV.	DATA	DESCRIZIONE	REDAITTO	VERIFICATO	APPROVATO	AUTORIZZATO
A	Aprile 2011	EMISSIONE	A. SALVAGO	A. TURSO	M. LITI	P. PAGLINI

Responsabile del procedimento: Ing. MAURIZIO ARAMINI

Il Progettista: **GRUPPO ENZA INGEGNERI DI FIRENZE** (N° 4513)

Il Consulente Tecnico: **GRUPPO ENZA INGEGNERI DI FIRENZE** (N° 4513)

Il Coordinatore per la sicurezza in fase di progetto: **GRUPPO ENZA INGEGNERI DI FIRENZE** (N° 4513)

Il Direttore dei lavori: **GRUPPO ENZA INGEGNERI DI FIRENZE** (N° 4513)