



LEGENDA
 QP = QUOTA PROGETTO
 PS = PIANO DI SCAVO
 PC = PIANO DEI CENTRI

NOTA:
 PER LA TABELLA MATERIALI SI FACCIA RIFERIMENTO ALL'ELABORATO GEN0048_00
 LA PRESENTE TAVOLA DI CARPENTERIA FA RIFERIMENTO ALLA SEZIONE DI SCAVO
 B01, TAVOLA GN20201

SEZIONE TIPO GALLERIA NATURALE - SEZIONE B01
 SPESSORE 0.70m
 SCALA 1:50

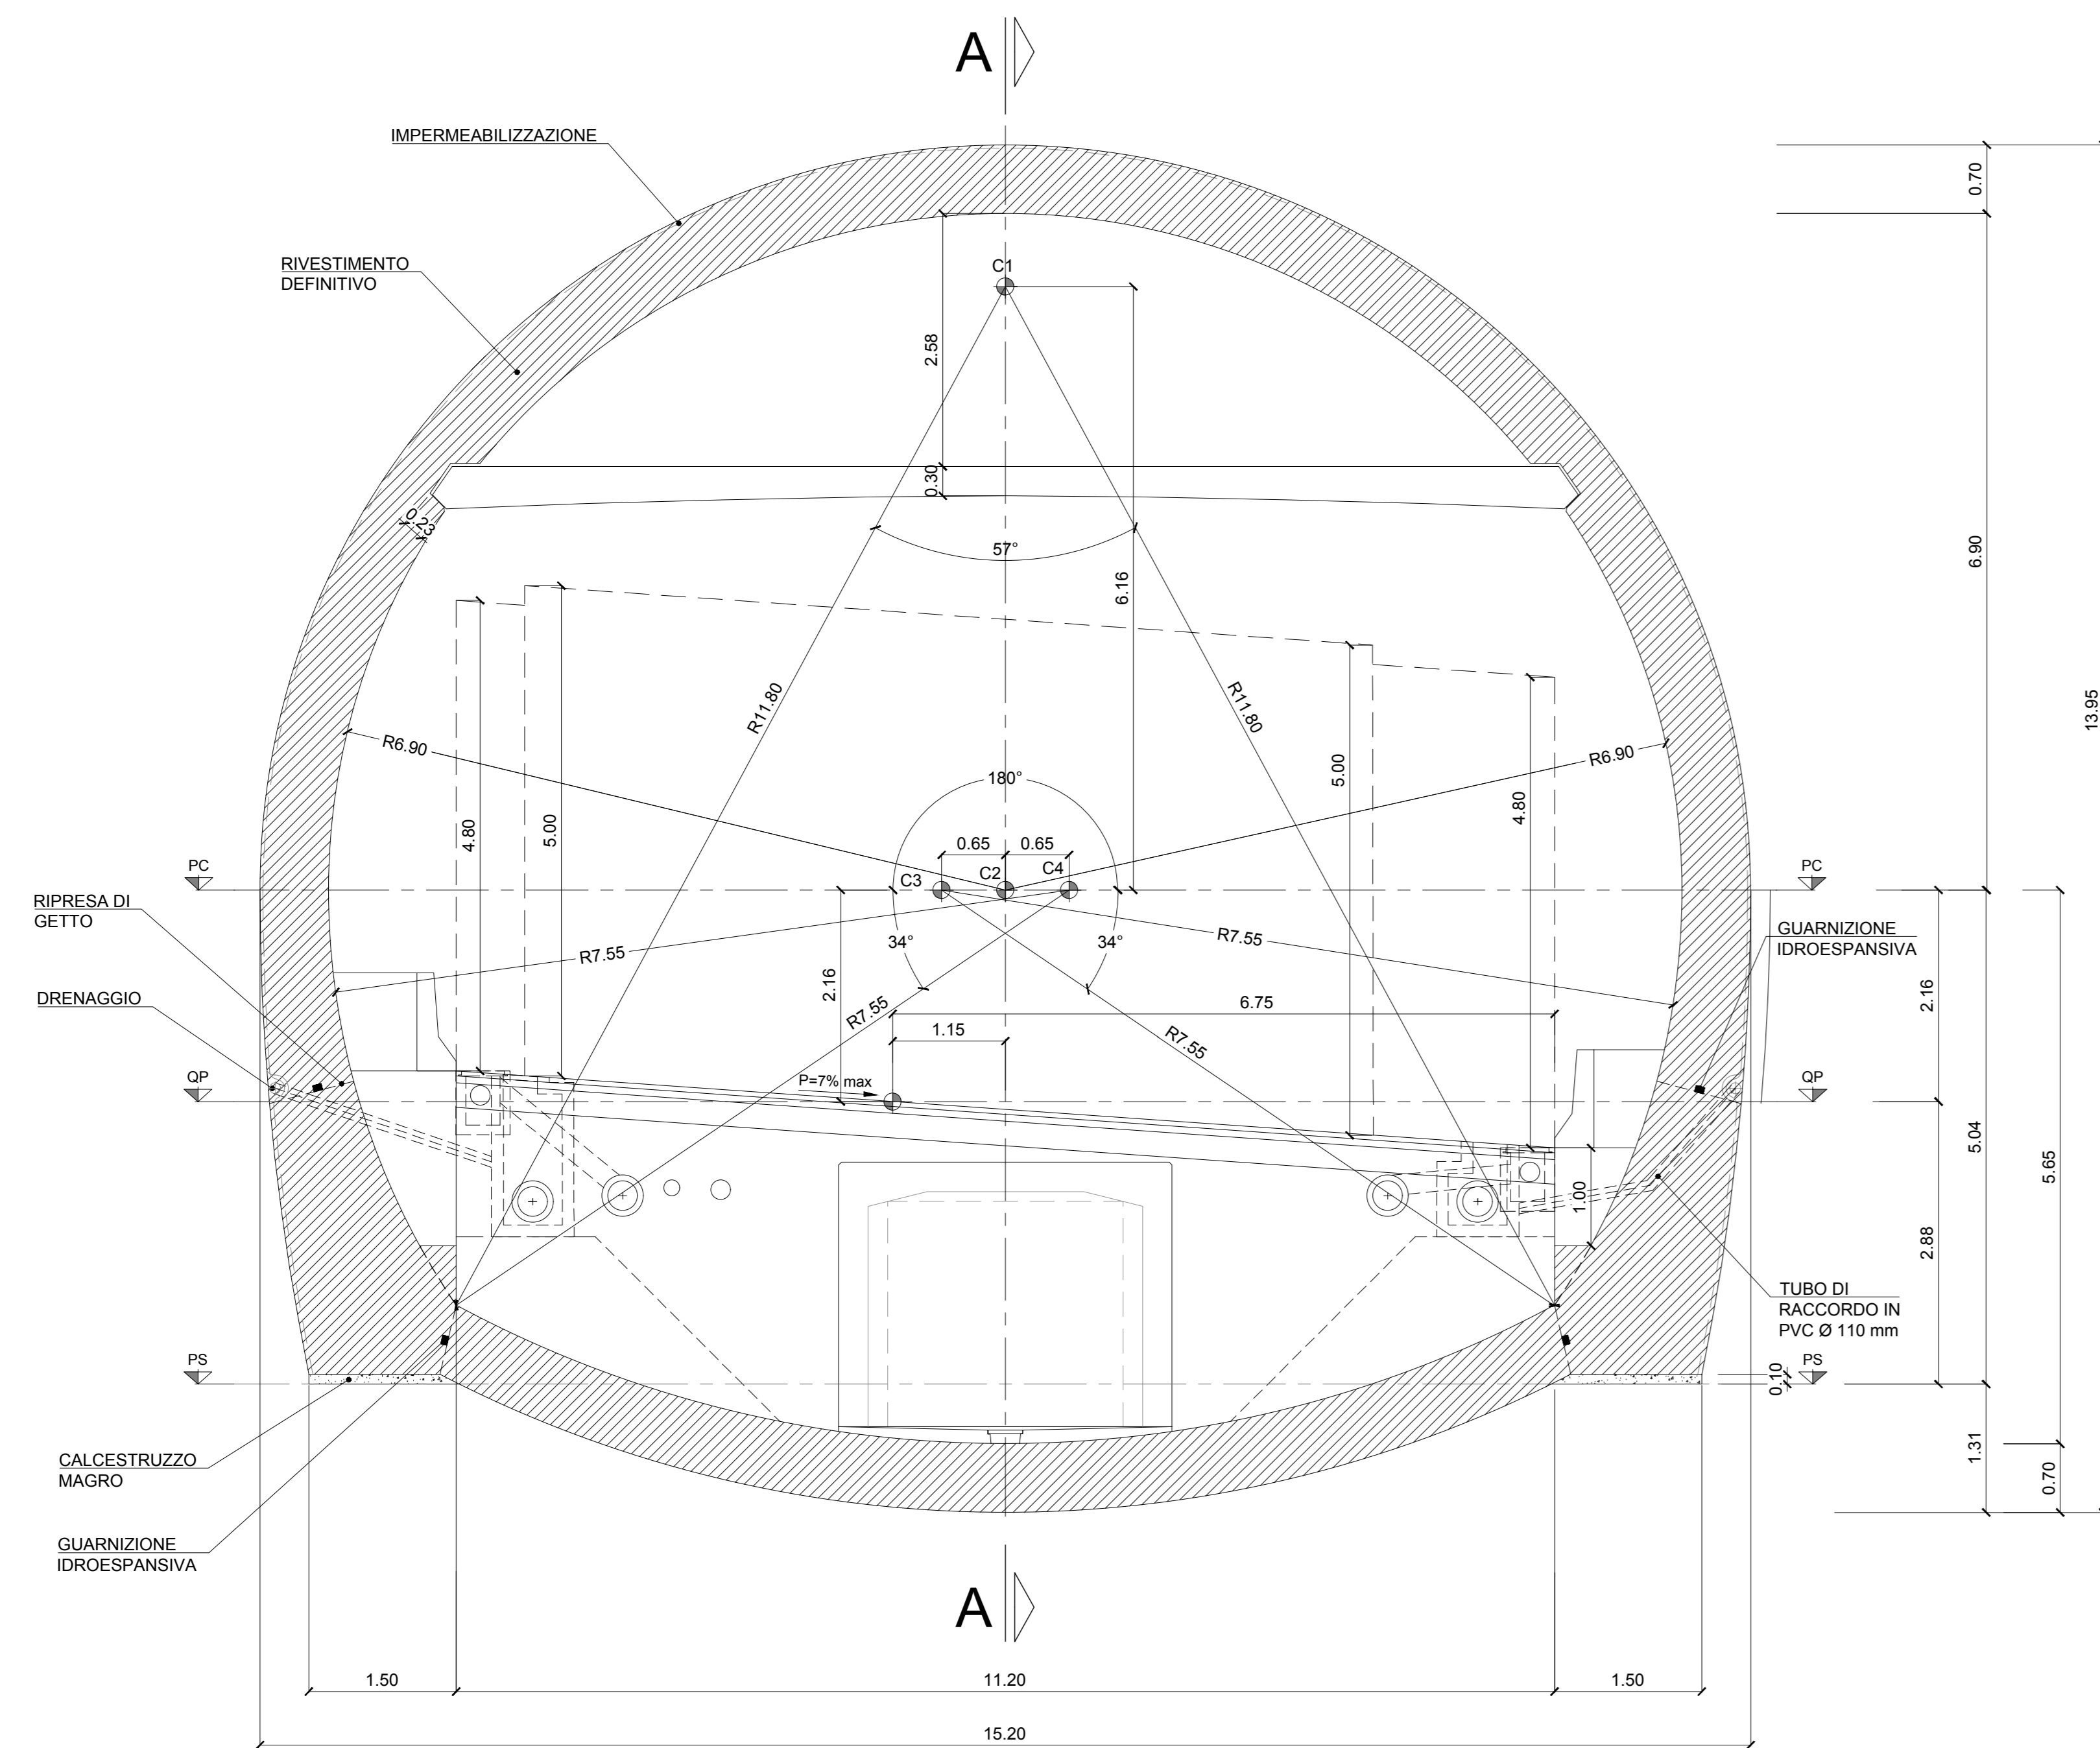

SEZIONE LONGITUDINALE A - A
 SCALA 1:50

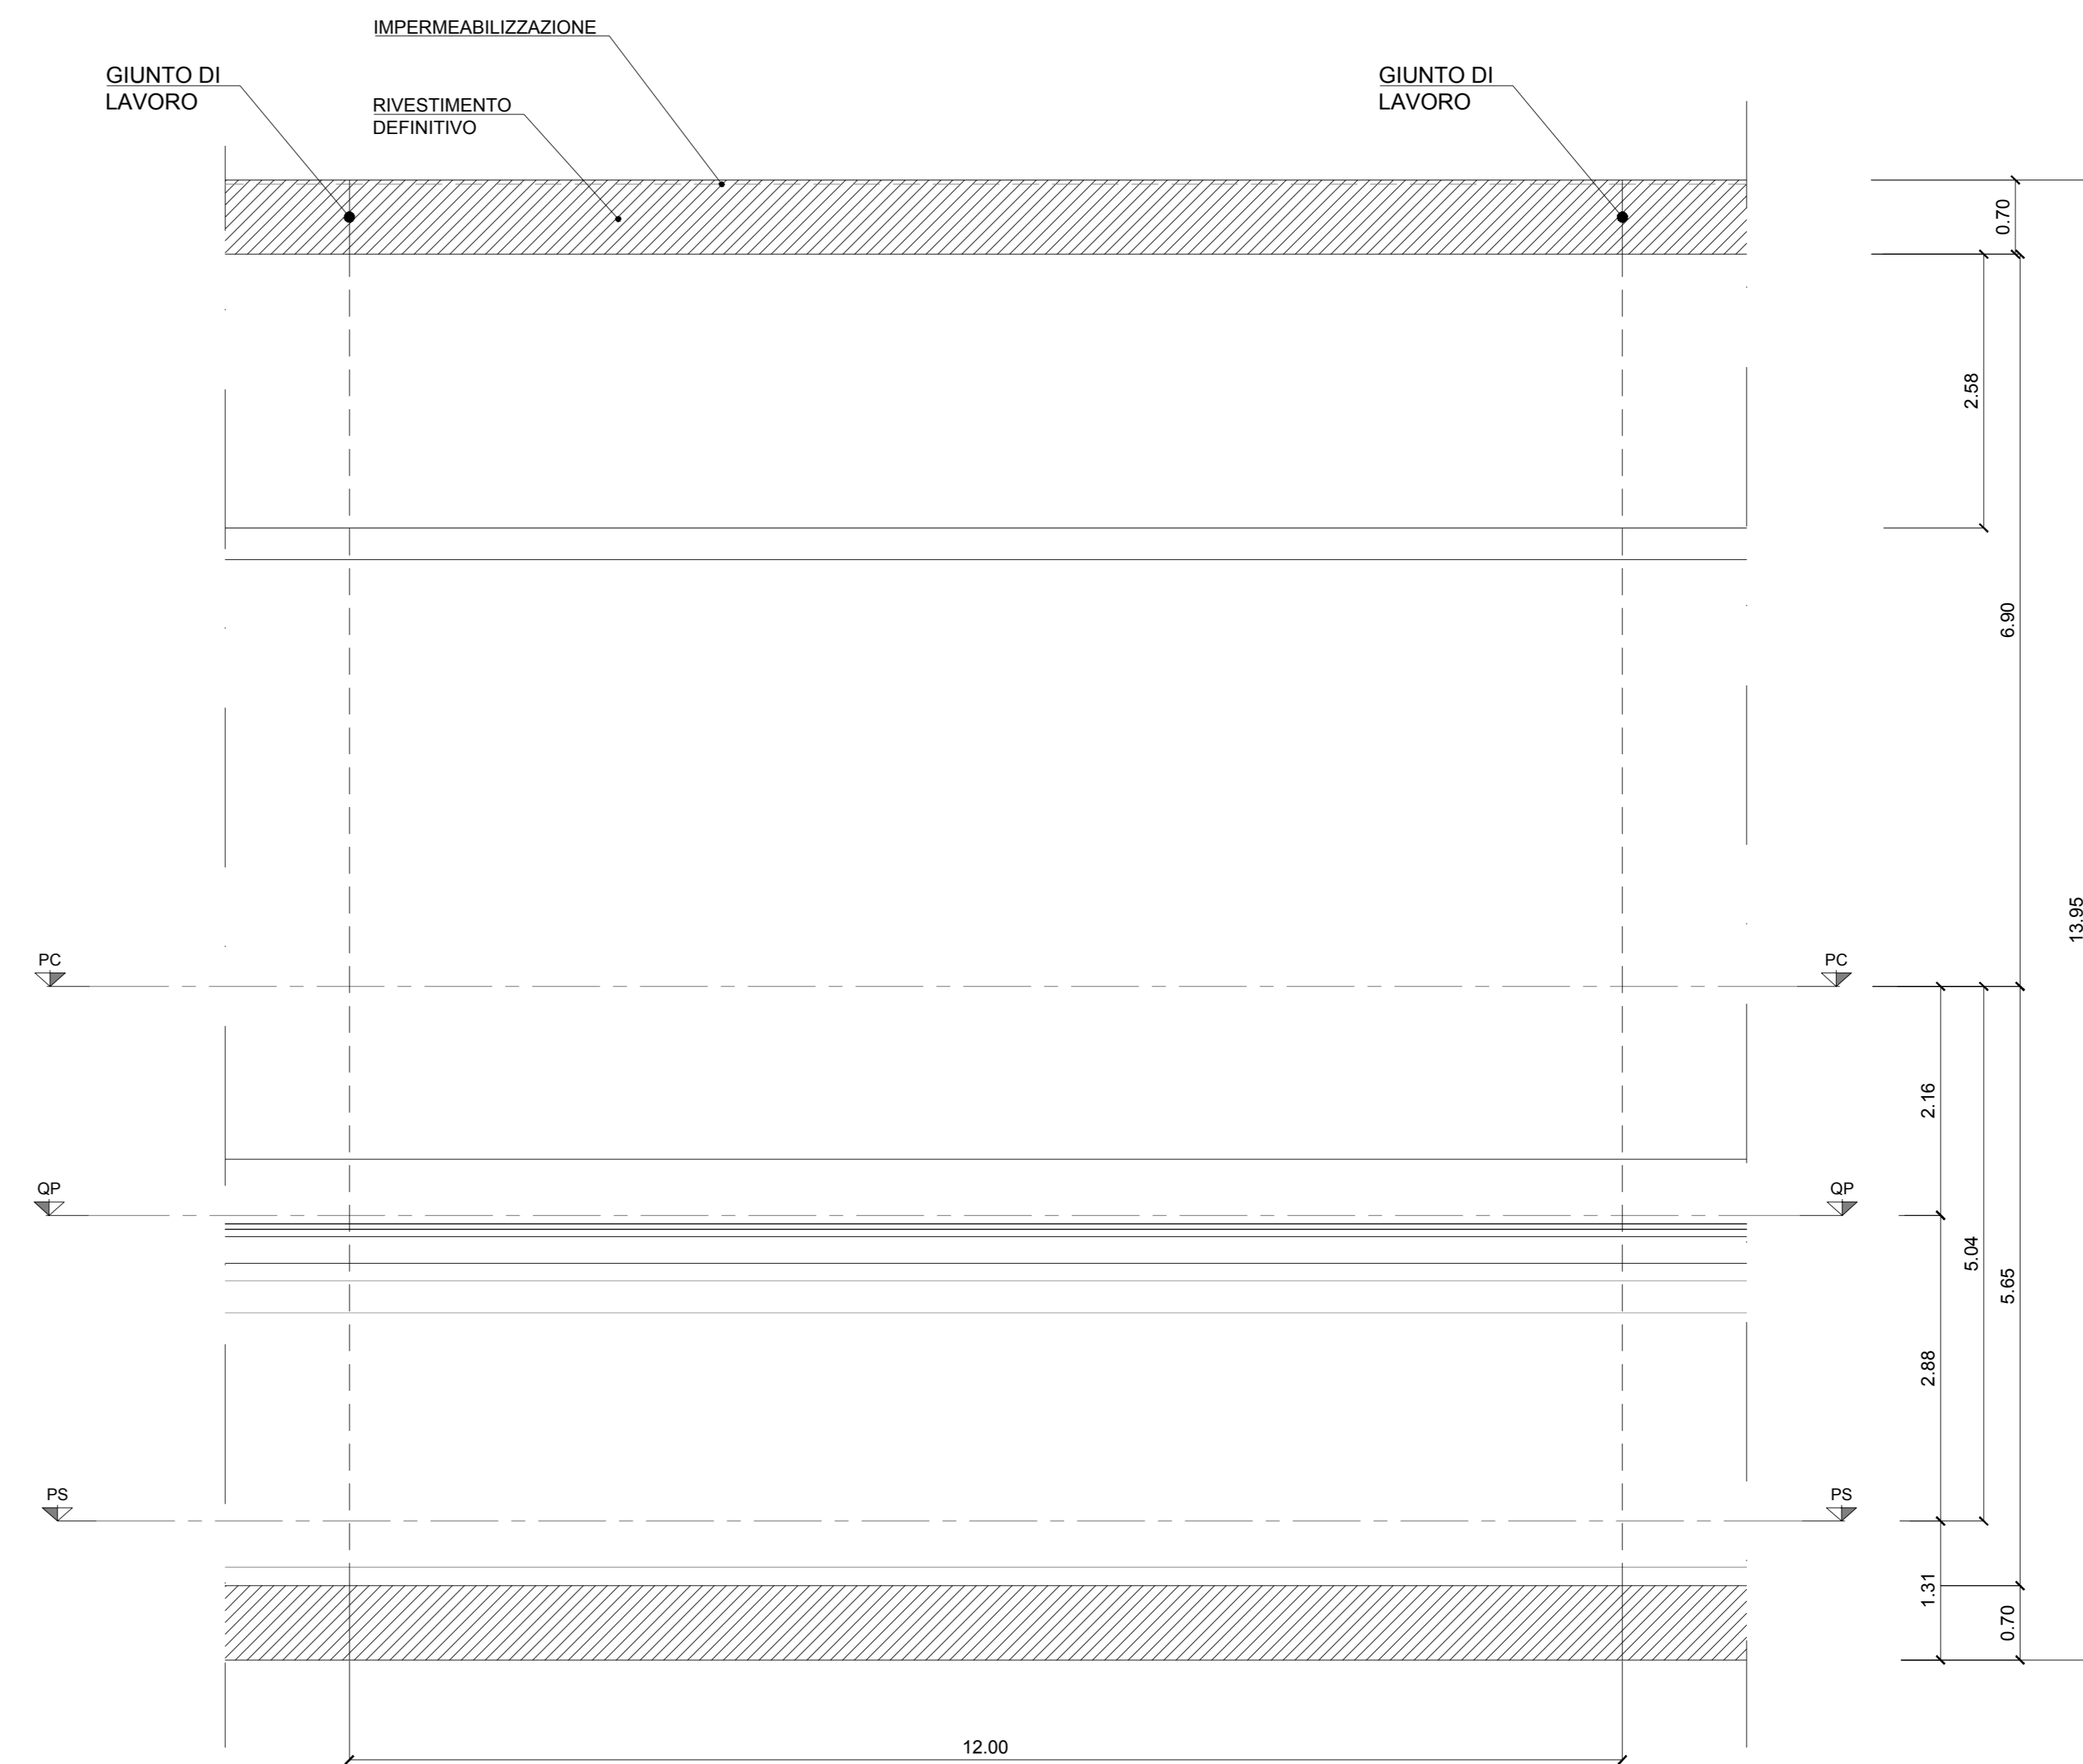

**Raccordo Autostradale
 tra l'Autostrada A4 e la Valtrompia
 Predisposizione collegamento
 Concesio - Lumezzane ad unica carreggiata
 1° Lotto Funzionale**
 PERIZIA DI VARIANTE TECNICA



IL PROGETTISTA	GRUPPO DI PROGETTAZIONE
Responsabile dell'interazione tra le varie discipline specialistiche: Dr. Ingg. Genova N. 7995A	Resp. Progettazione Stradale: Ing. Lorenzo Ruffini Resp. Progettazione Strutturale: Ing. Andrea Tomarcho Resp. Progettazione Gallerie: Ing. Franz Pachter Resp. Progettazione Geotecnica: Ing. Alessio Bado Resp. Progettazione Idraulica: Ing. Alice Canega Geologo: Dott. Roberto Pedone
Direttore Tecnico: Ing. Franz Pachter	

PROTOCOLLO E DATA	IL RESPONSABILE DEL PROCEDIMENTO
	Ing. Giancarlo LUONGO IL DIRETTORE DEI LAVORI Ing. Giuseppe Zanframundo

ID. ELABORATO	SCALA
Codice Commessa: MICRON01148 Lotto: L01 Fase: PVT Capilotti: CAR Partecipazioni: CA Disciplina: D Progressivo: 01 Rev: 01	1:50

TITOLO: OPERE D'ARTE MAGGIORI: GALLERIE NATURALI. PARTE GENERALE. SEZIONE TIPO GALLERIA NATURALE - SPESSORE 0.70 m. CARPENTERIA B01

REV.	DESCRIZIONE	DATA	REDATTO	VERIFICATO	APPROVATO
02	Inserimento riferimenti a piano scavo	08-05-2020	J. Ruiz	L. Boto	F. Pachter
00	Prima emissione	28-02-2020	J. Ruiz	L. Boto	F. Pachter