



LEGENDA  
 QP = QUOTA PROGETTO  
 PS = PIANO DI SCAVO  
 PC = PIANO DEI CENTRI

NOTA:  
 PER LA TABELLA MATERIALI SI FACCIÀ RIFERIMENTO ALL' ELABORATO GEN0048\_00  
 LA PRESENTE TAVOLA DI CARPENTERIA FA RIFERIMENTO ALLA SEZIONE DI SCAVO  
 B0, TAVOLA GN20202

SEZIONE TIPO GALLERIA NATURALE- SEZIONE BØ  
 SPESSORE 0.80m  
 SCALA 1:50

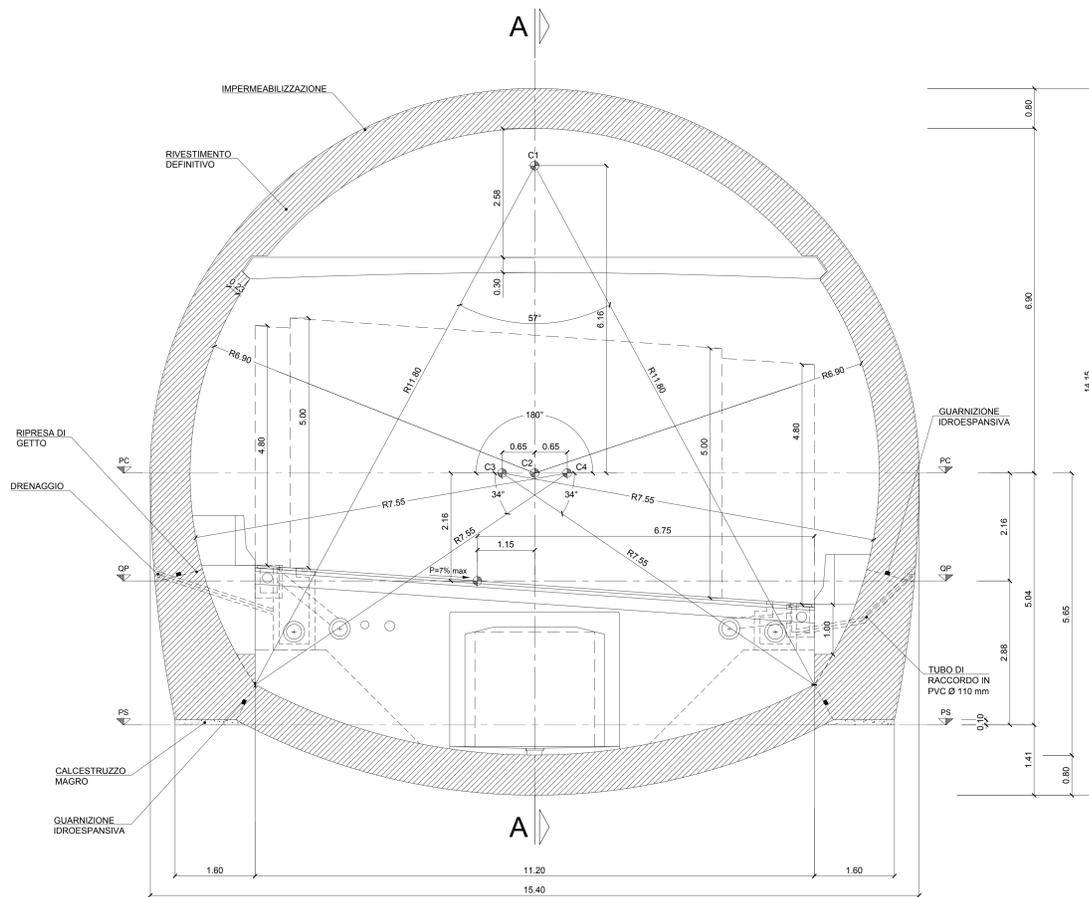

SEZIONE LONGITUDINALE A - A  
 SCALA 1:50

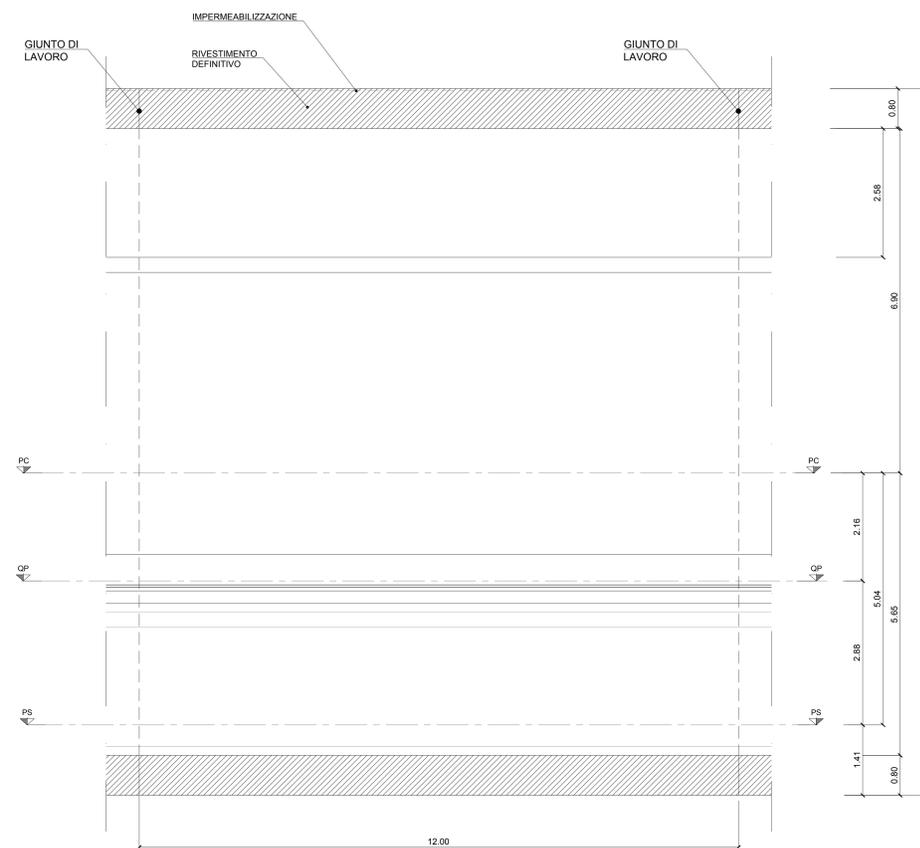

COORDINAMENTO TERRITORIALE NORD-OVEST

**Raccordo Autostradale  
 tra l'Autostrada A4 e la Valtrompia  
 Predisposizione collegamento  
 Concesio - Lumezzane ad unica carreggiata  
 1° Lotto Funzionale**

PERIZIA DI VARIANTE TECNICA



IL PROGETTISTA		GRUPPO DI PROGETTAZIONE	
Responsabile dell'interazione tra le varie discipline specialistiche	Ing. Alessandro Allotta Dir. Ingg. Genova N. 7995A	Resp. Progettazione Stradale	Ing. Lorenzo Ruffini
Direttore Tecnico	Ing. Franz Pachter	Resp. Progettazione Strutturale	Ing. Andrea Tomarchio
		Resp. Progettazione Gallerie	Ing. Franz Pachter
		Resp. Progettazione Geotecnica	Ing. Alessio Bado
		Resp. Progettazione Idraulica	Ing. Alice Canega
		Geologo	Dott. Roberto Pedone

PROTOCOLLO E DATA		IL RESPONSABILE DEL PROCEDIMENTO	
		Ing. Giancarlo LUONGO	
		IL DIRETTORE DEI LAVORI	
		Ing. Giuseppe Zanframundo	

ID. ELABORATO	Codice Commessa	Lotto	Fase	Capitolo	Paragrafo	Disciplina	Progressivo	Rev.	SCALA	
	MICRON01148	L01	PVT	CAR	CAR02	0	01	10102	01	1:50

TITOLO	OPERE D'ARTE MAGGIORI: GALLERIE NATURALI. PARTE GENERALE.	SEZIONE TIPO GALLERIA NATURALE - SPESSORE 0.80 m. CARPENTERIA B0
02		

REV.	DESCRIZIONE	DATA	REDATTO	VERIFICATO	APPROVATO
01	Inserimento riferimenti a piano scavo	08-05-2020	J. Ruiz	L. Boro	F. Pachter
00	Prima emissione	28-02-2020	J. Ruiz	L. Boro	F. Pachter