



LEGENDA
 QP = QUOTA PROGETTO
 PS = PIANO DI SCAVO
 PC = PIANO DEI CENTRI

NOTA:
 PER LA TABELLA MATERIALI SI FACIA RIFERIMENTO ALL'ELABORATO GEN0048_00
 LA PRESENTE TAVOLA DI CARPENTERIA FA RIFERIMENTO ALLA SEZIONE DI SCAVO
 B0, TAVOLA GN20208

SEZIONE TIPO GALLERIA NATURALE TRATTA NORD - SEZIONE B0
 SPESSORE 0,80m
 SCALA 1:50

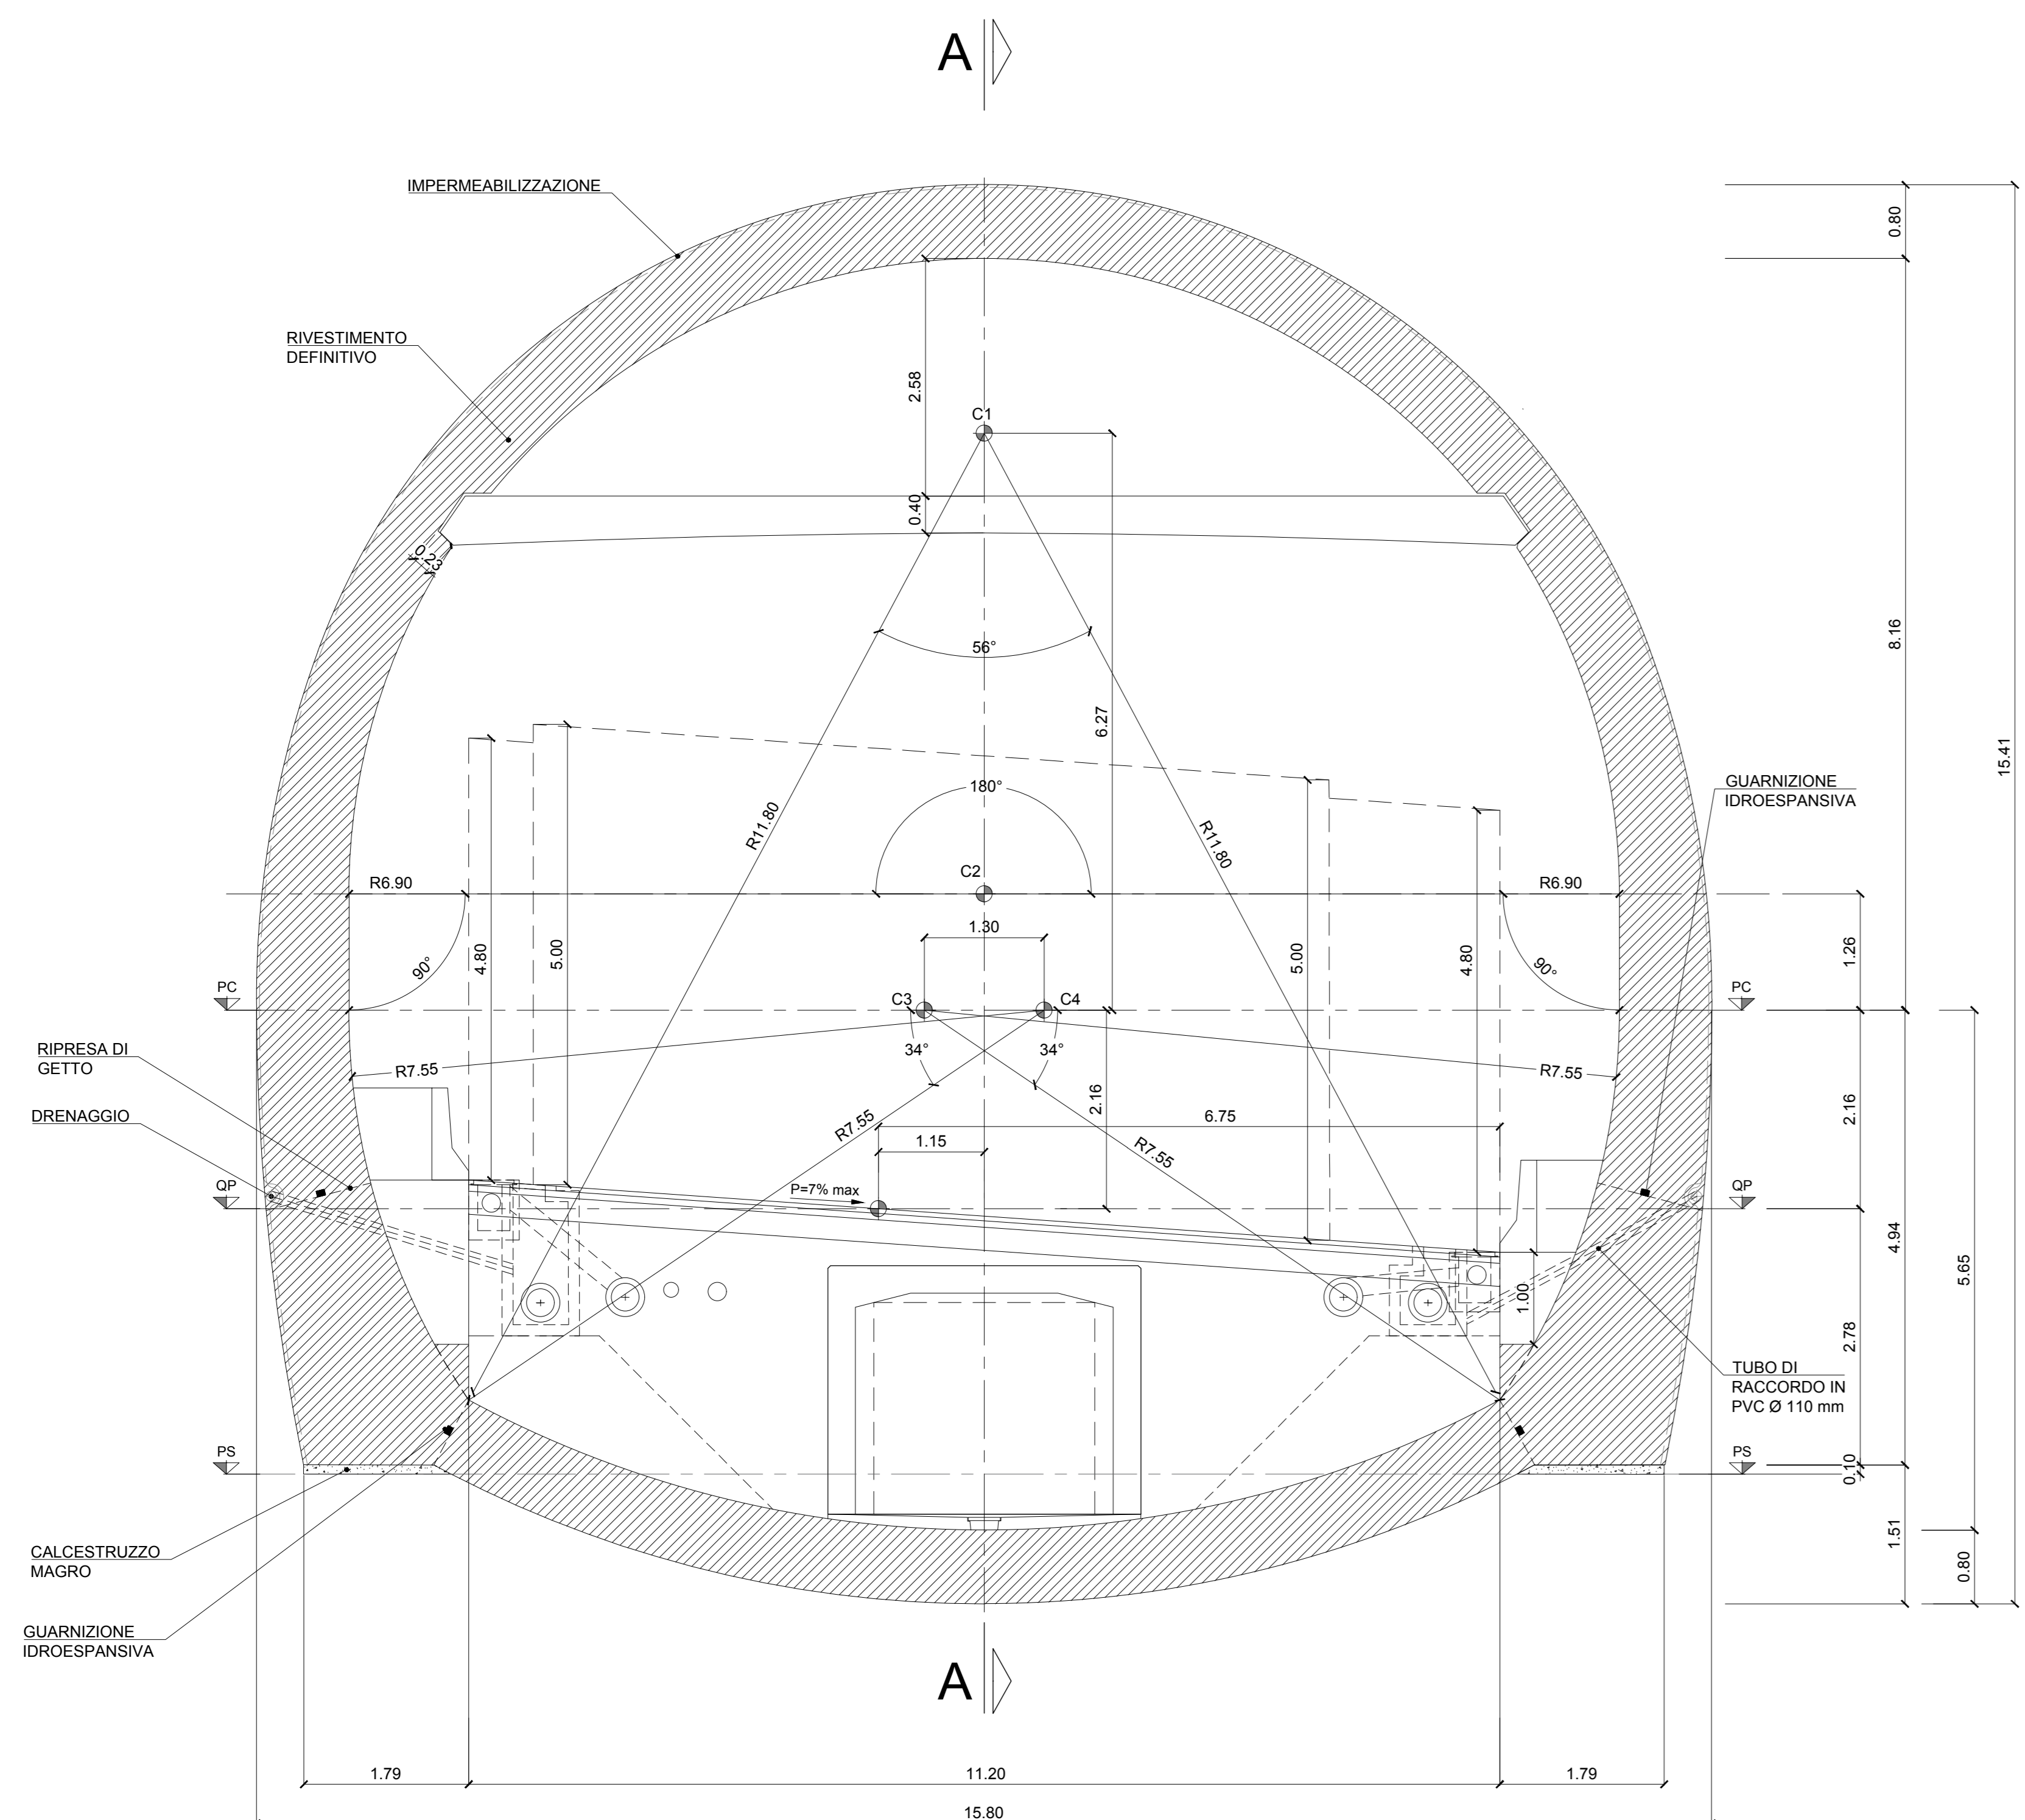

SEZIONE LONGITUDINALE A - A
 SCALA 1:50

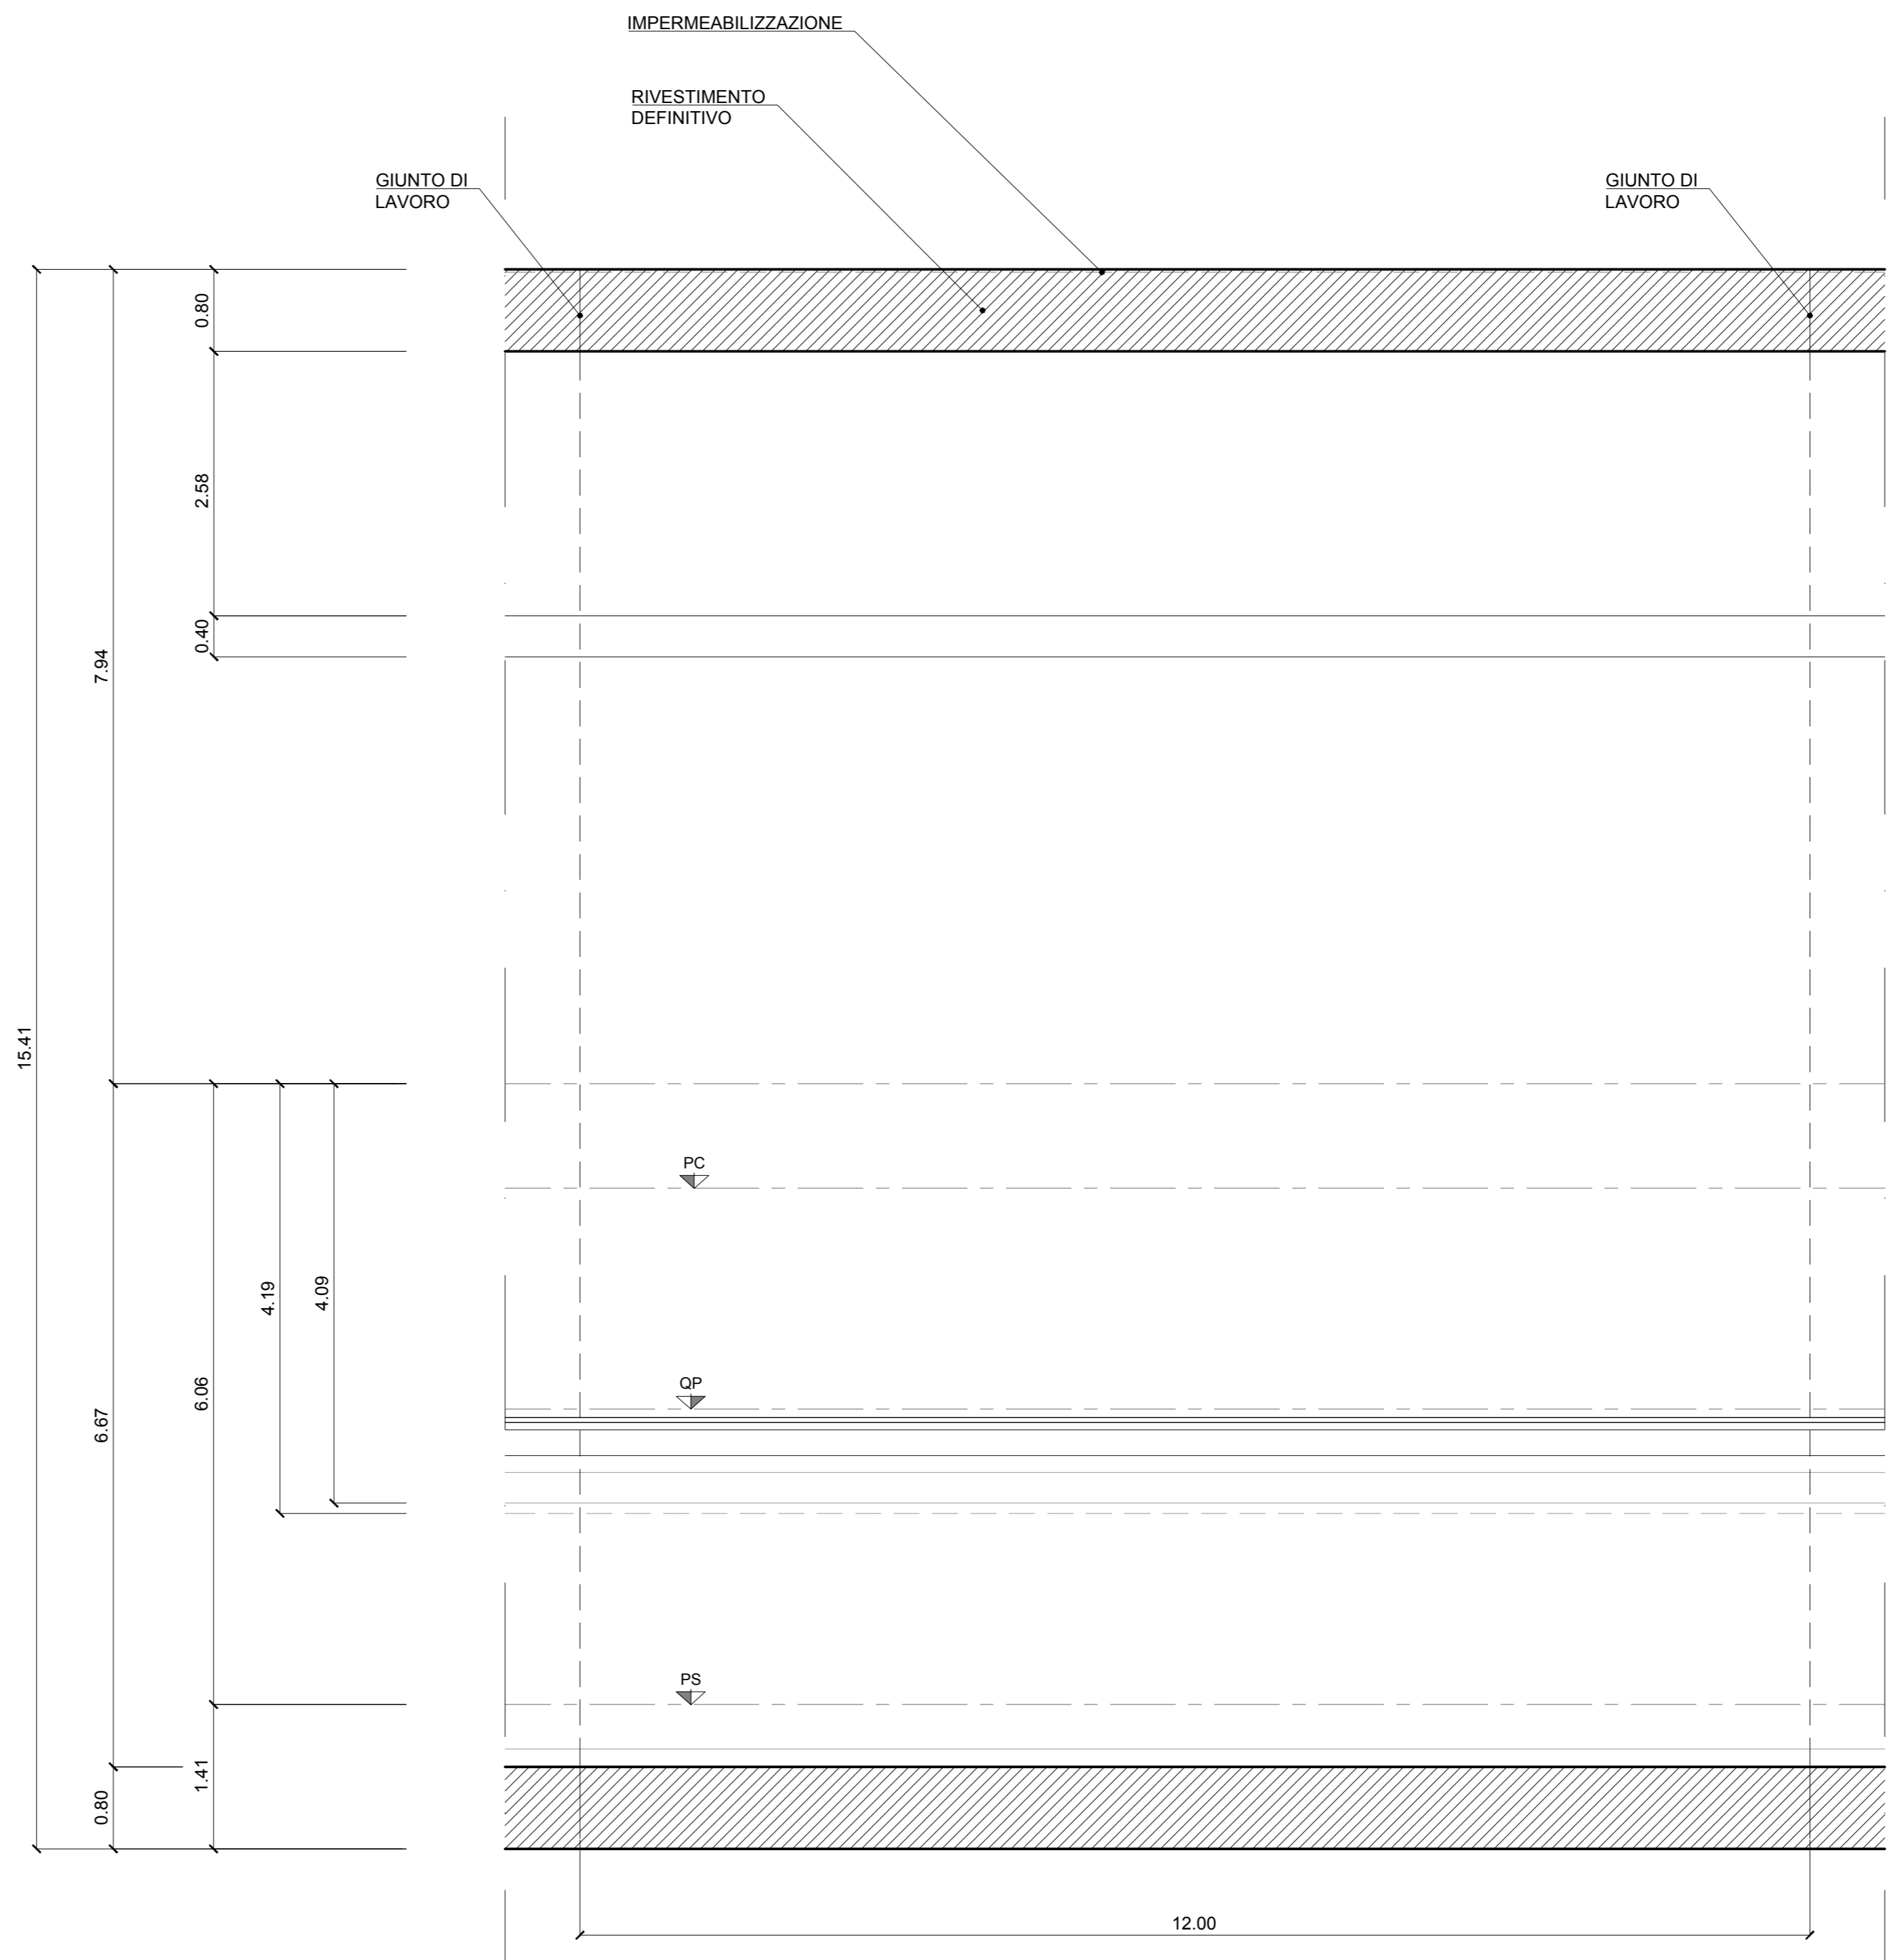

COORDINAMENTO TERRITORIALE NORD-OVEST
**Raccordo Autostradale
 tra l'Autostrada A4 e la Valtrompia**
**Predisposizione collegamento
 Concesio - Lumezzane ad unica carreggiata
 1° Lotto Funzionale**
 PERIZIA DI VARIANTE TECNICA



IL PROGETTISTA
 Responsabile dell'interazione tra le varie discipline specialistiche: **Ing. Alessandro Liotta**, **Dr. Ingg. Genova N. 7995A**
 Direttore Tecnico: **Ing. Franz Pachter**

GRUPPO DI PROGETTAZIONE
 Resp. Progettazione Stradale: **Ing. Lorenzo Ruffini**
 Resp. Progettazione Strutturale: **Ing. Andrea Tomarcho**
 Resp. Progettazione Gallerie: **Ing. Franz Pachter**
 Resp. Progettazione Geotecnica: **Ing. Alessio Bado**
 Resp. Progettazione Idraulica: **Ing. Alice Canega**
 Geologo: **Dott. Roberto Pedone**

PROTOCOLLO E DATA
 -

IL RESPONSABILE DEL PROCEDIMENTO
Ing. Giancarlo LUONGO

IL DIRETTORE DEI LAVORI
Ing. Giuseppe Zanframundo

ID. ELABORATO	Codice Commessa	Libro	Fase	Capitolo	Paragrafo	Fig.	Disciplina	Progressivo	Rev.	SCALA
	MICRON01148	L11	PVT	CAR	CAR02	0	GN	10104	01	1:50

TITOLO
 OPERE D'ARTE MAGGIORI: GALLERIE NATURALI. PARTE GENERALE.
 SEZIONE TIPO GALLERIA NATURALE TRATTA NORD SPESSORE 0,80 M. - CARPENTERIA B0

02					
01	Inserimento riferimenti a piano scavo	08-05-2020	J. Ruiz	L. Boro	F. Pachter
00	Prima emissione	28-02-2020	J. Ruiz	L. Boro	F. Pachter
REV.	DESCRIZIONE	DATA	REDATTO	VERIFICATO	APPROVATO